




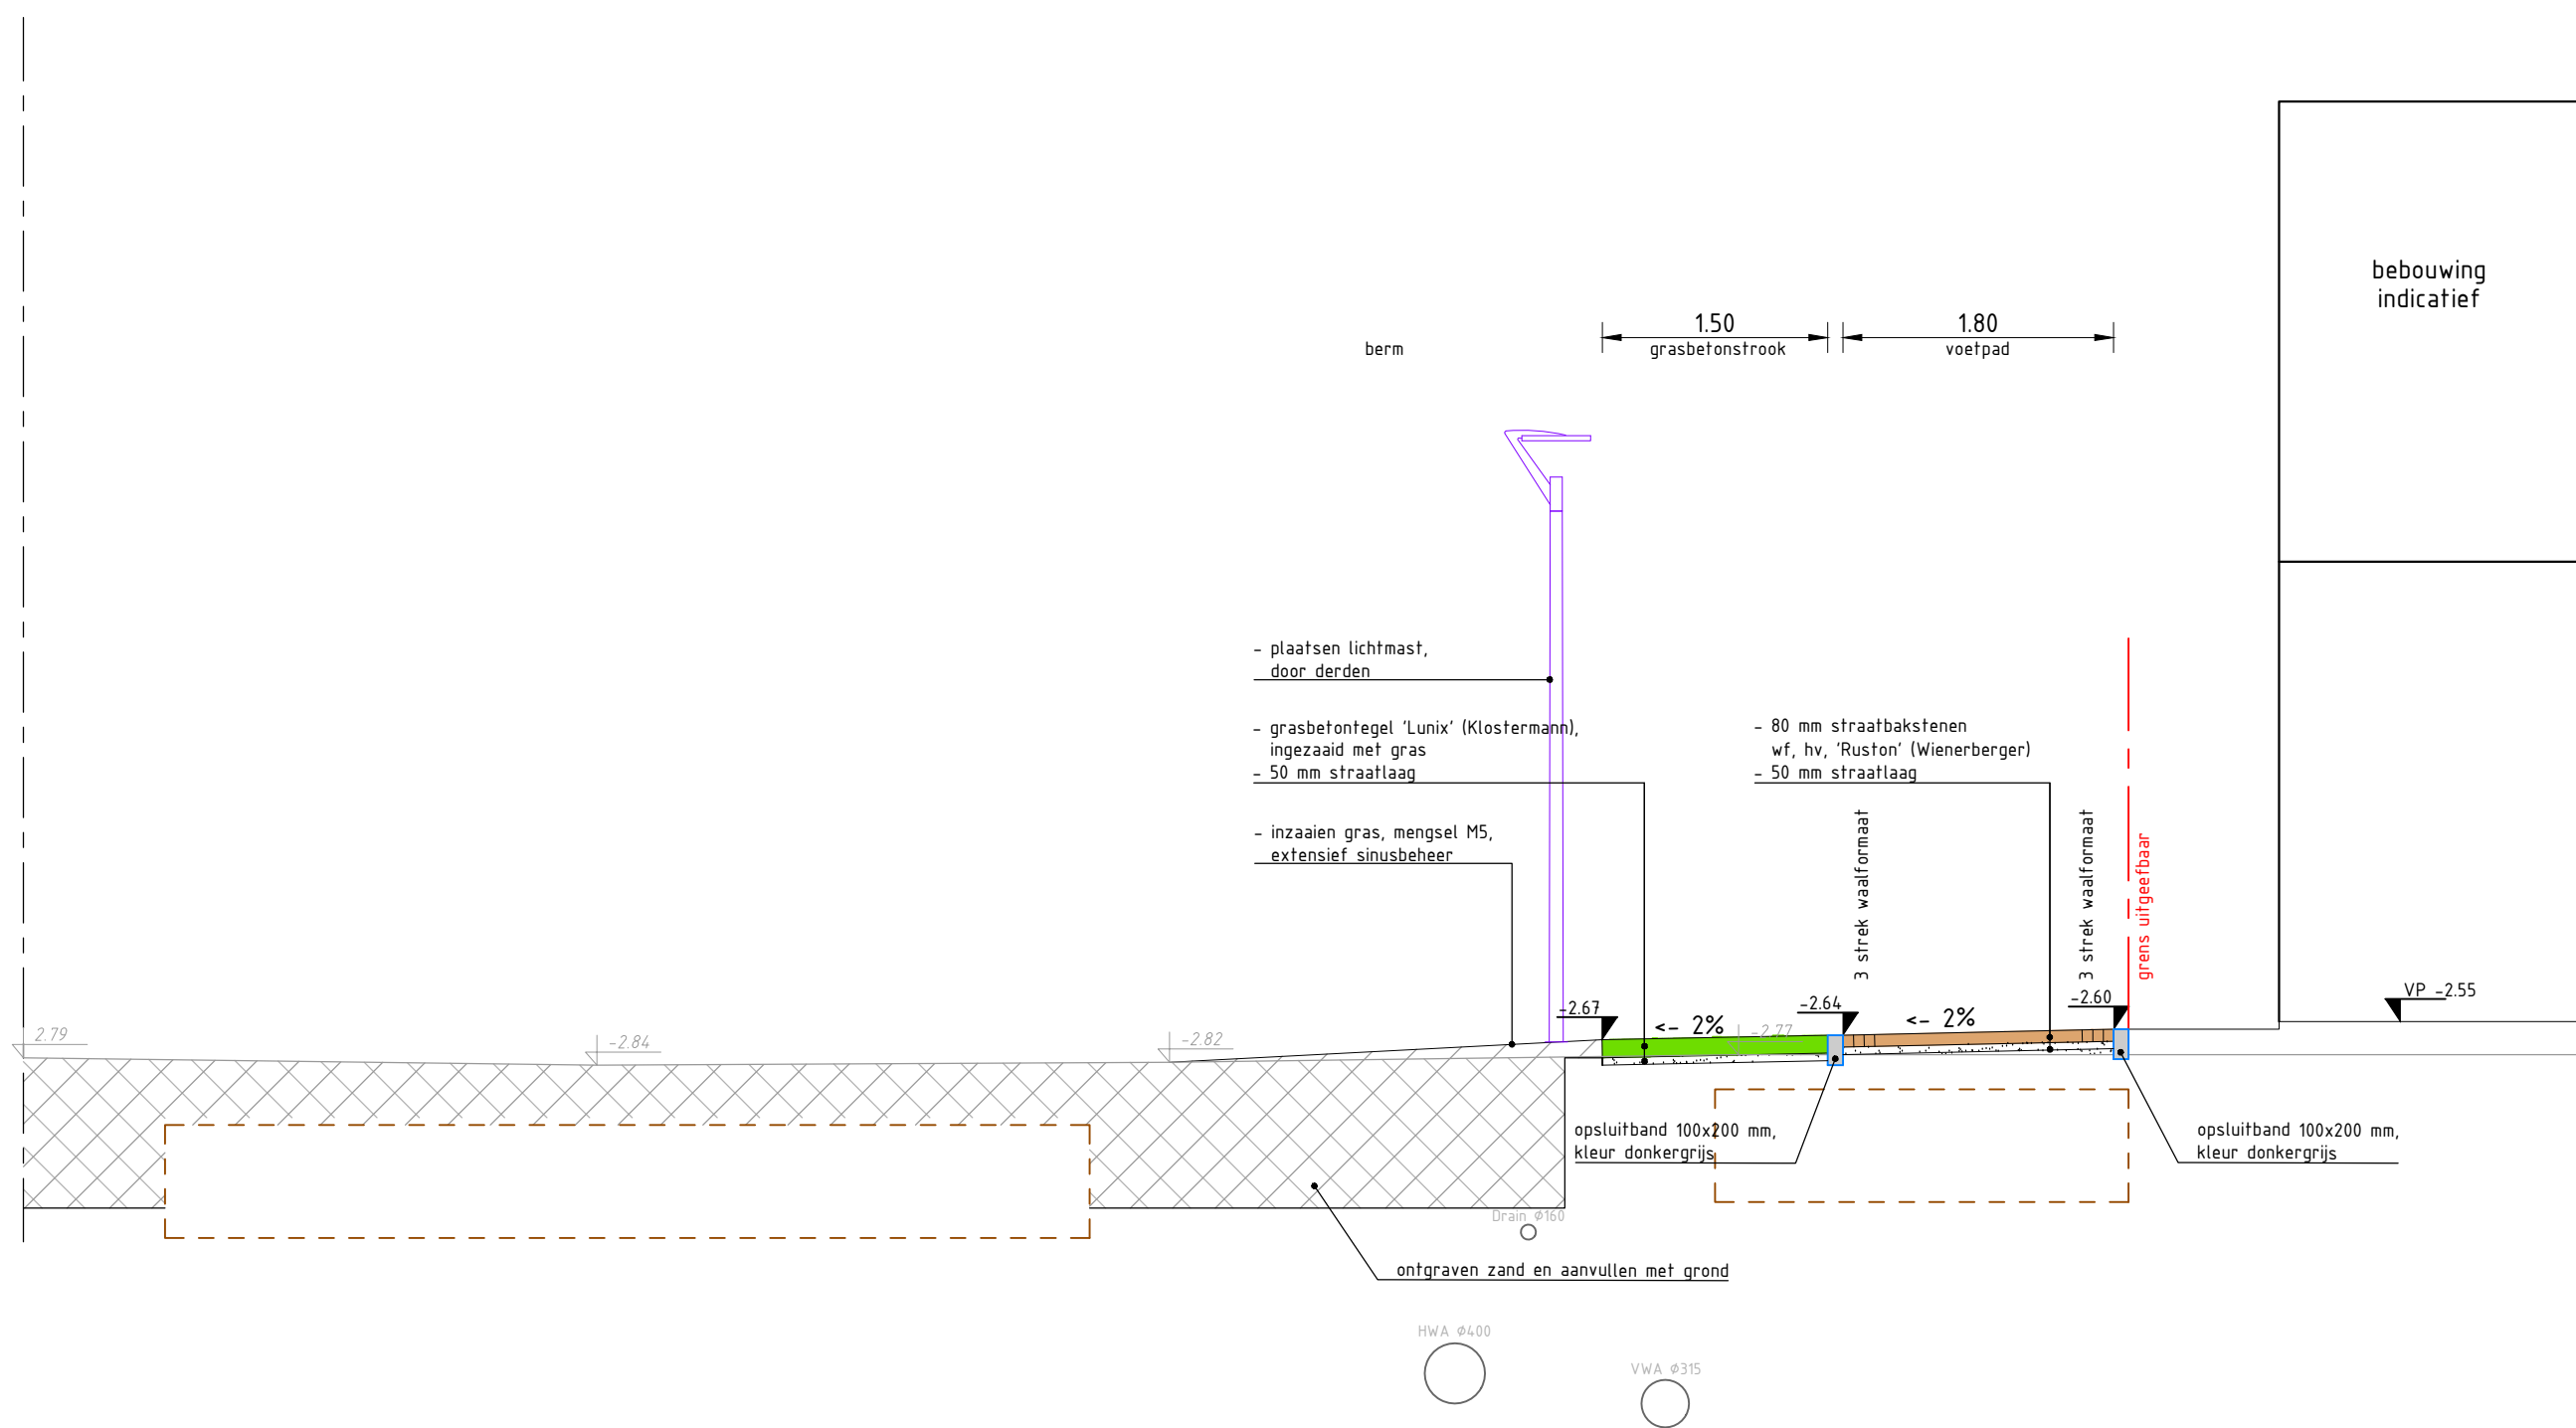


Dwarsprofiel A-A'
SCHAAL 1:50

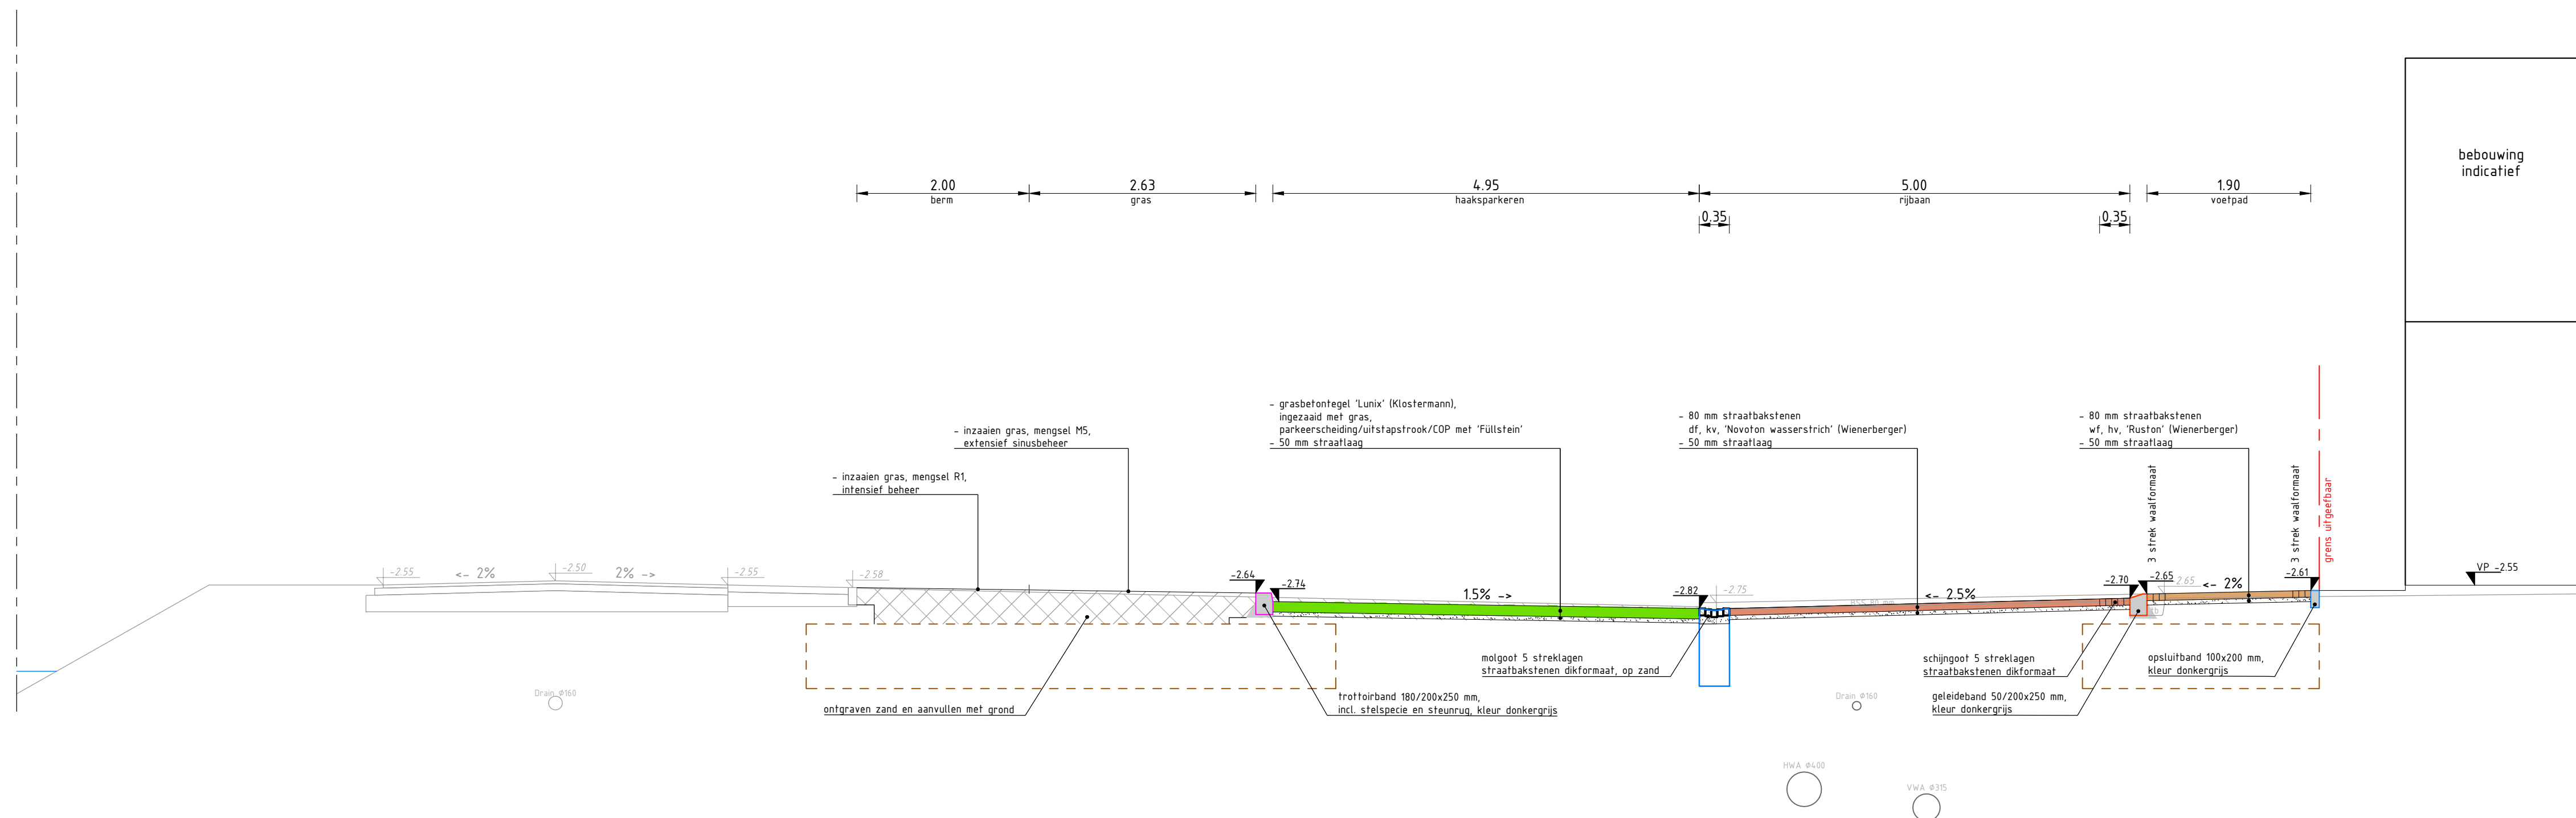


Dwarsprofiel B-B'
SCHAAL 1:50

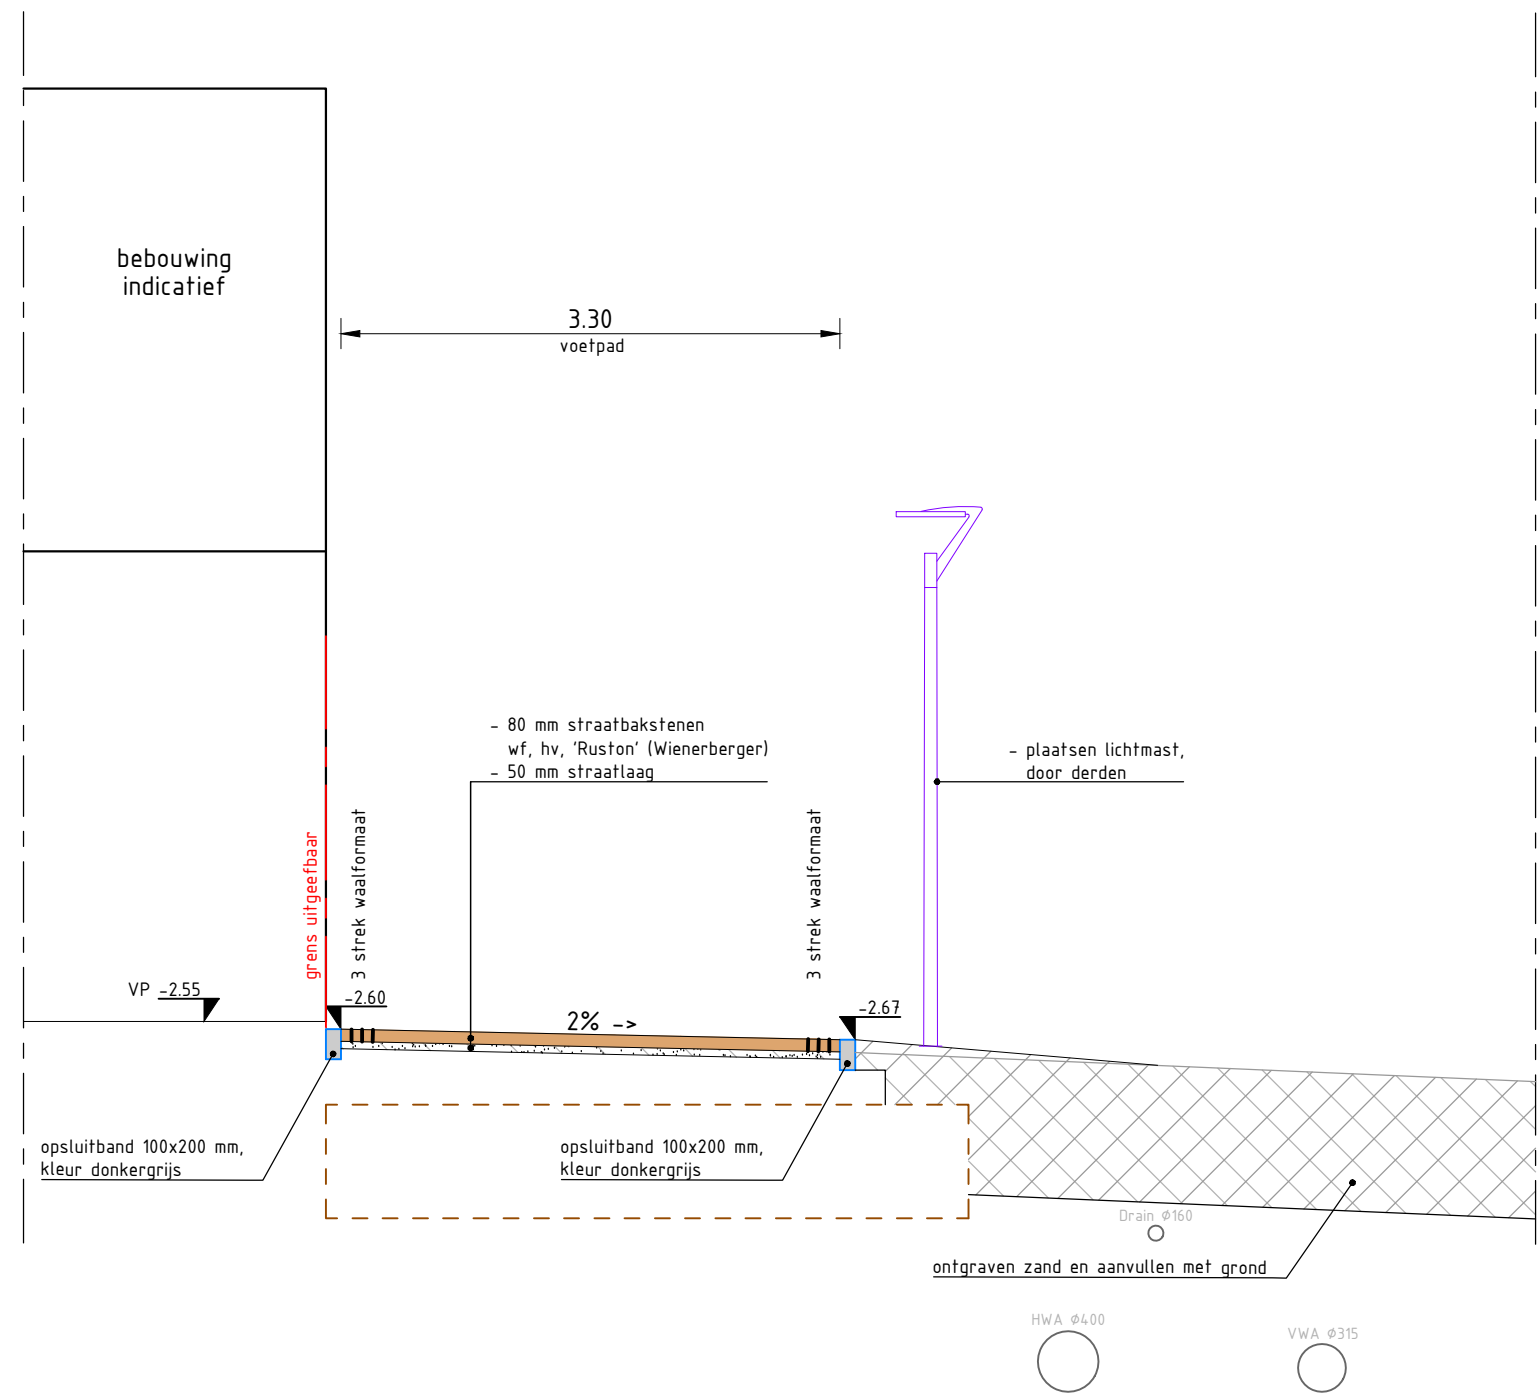


Dwarsprofiel C-C'
SCHAAL 1:50

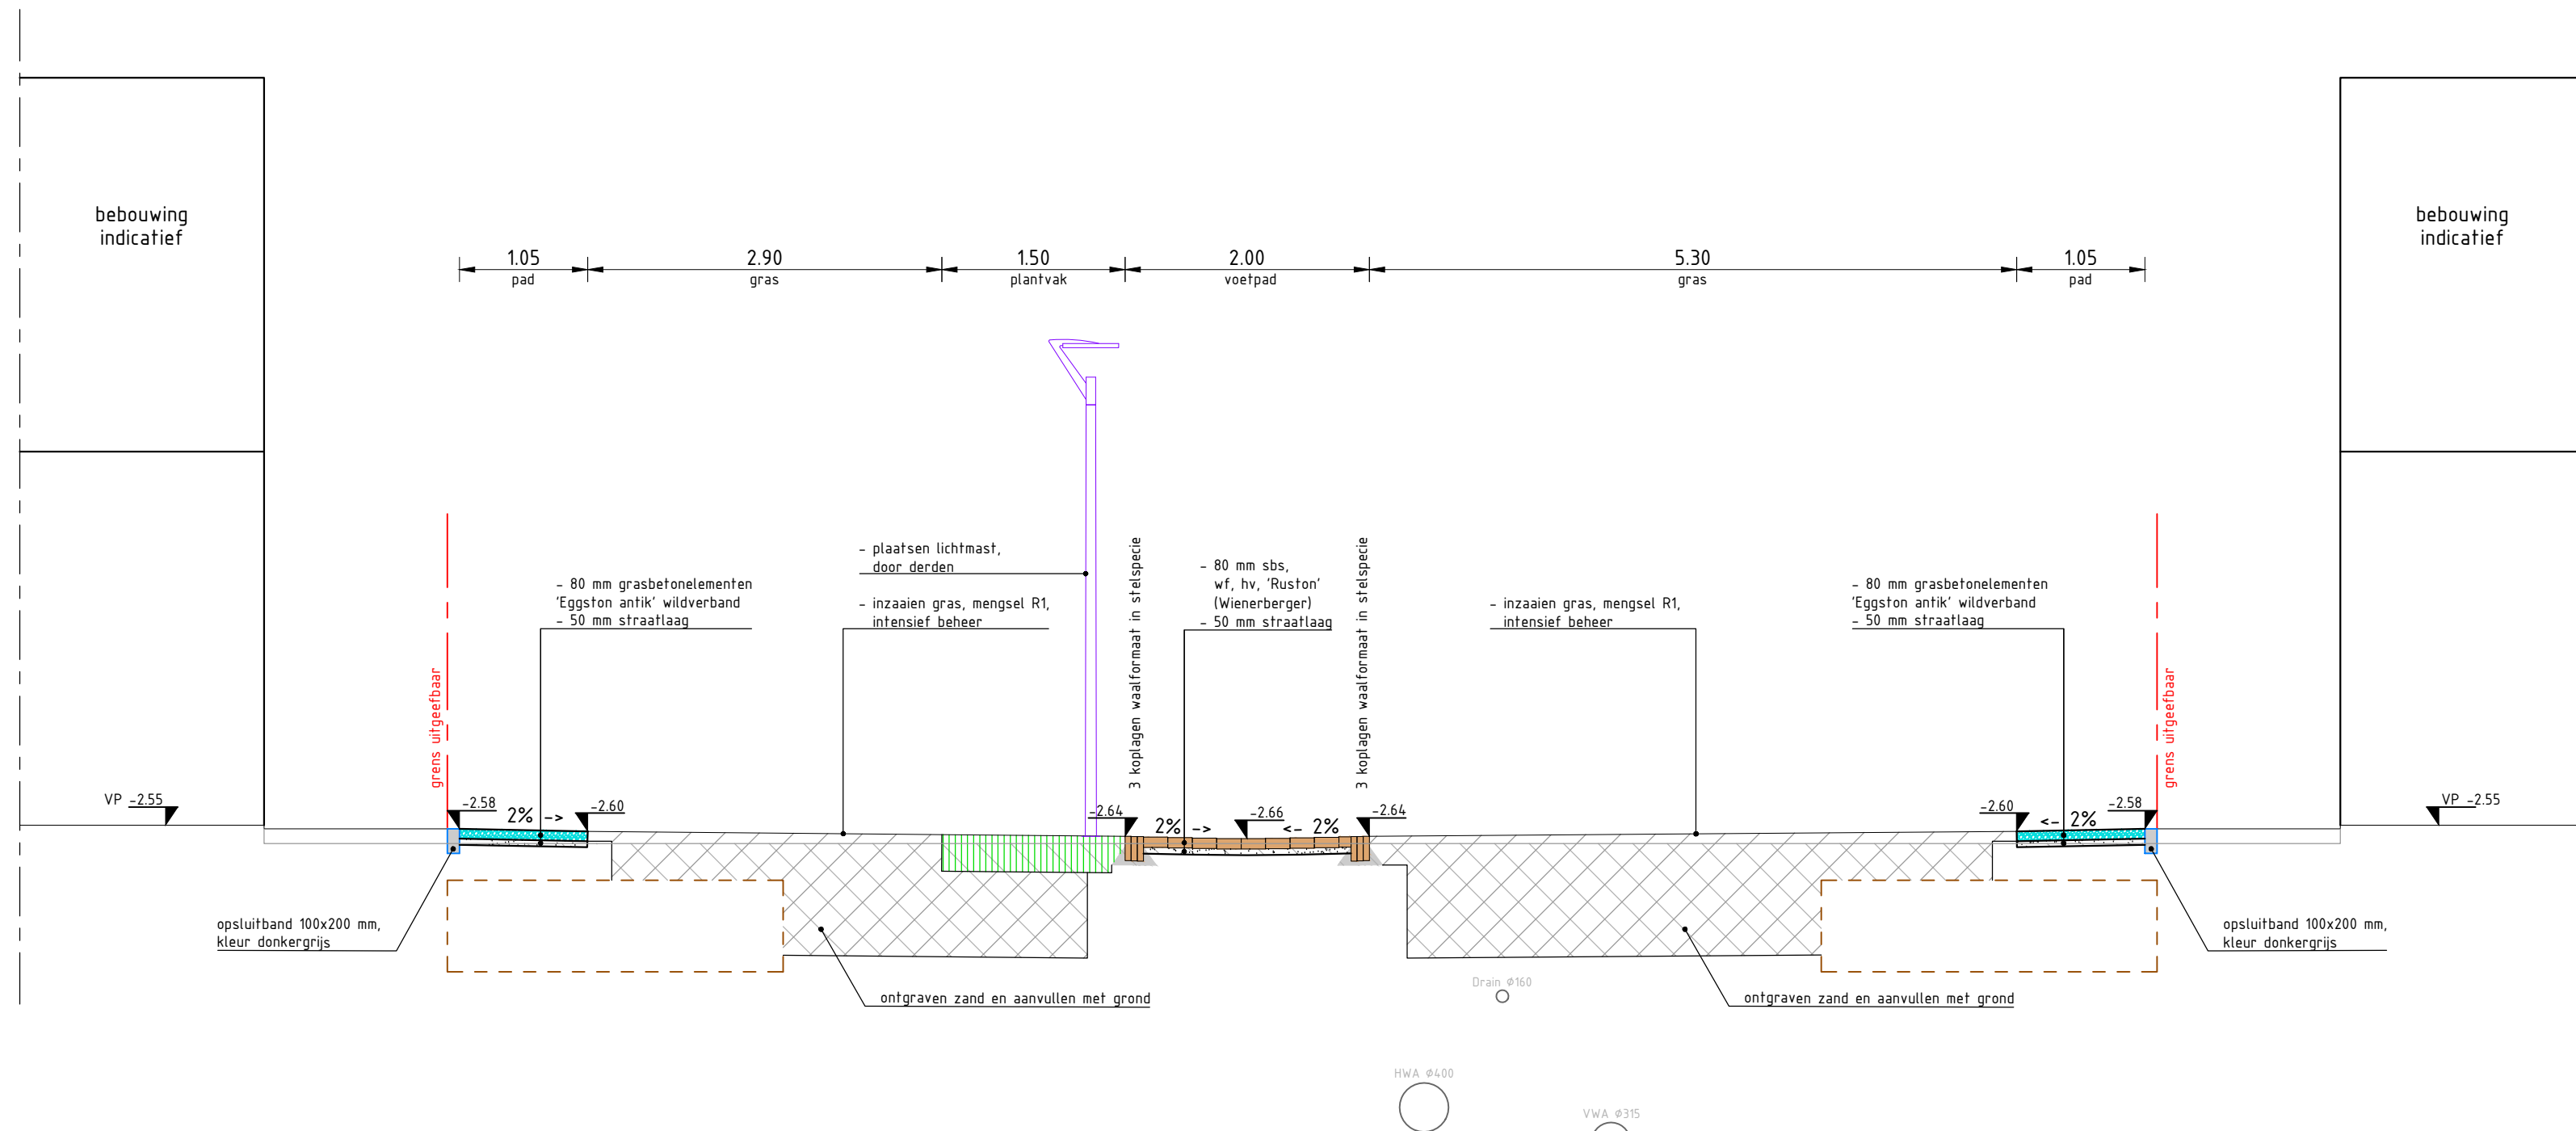


Dwarsprofiel D-D'
SCHAAL 1:50

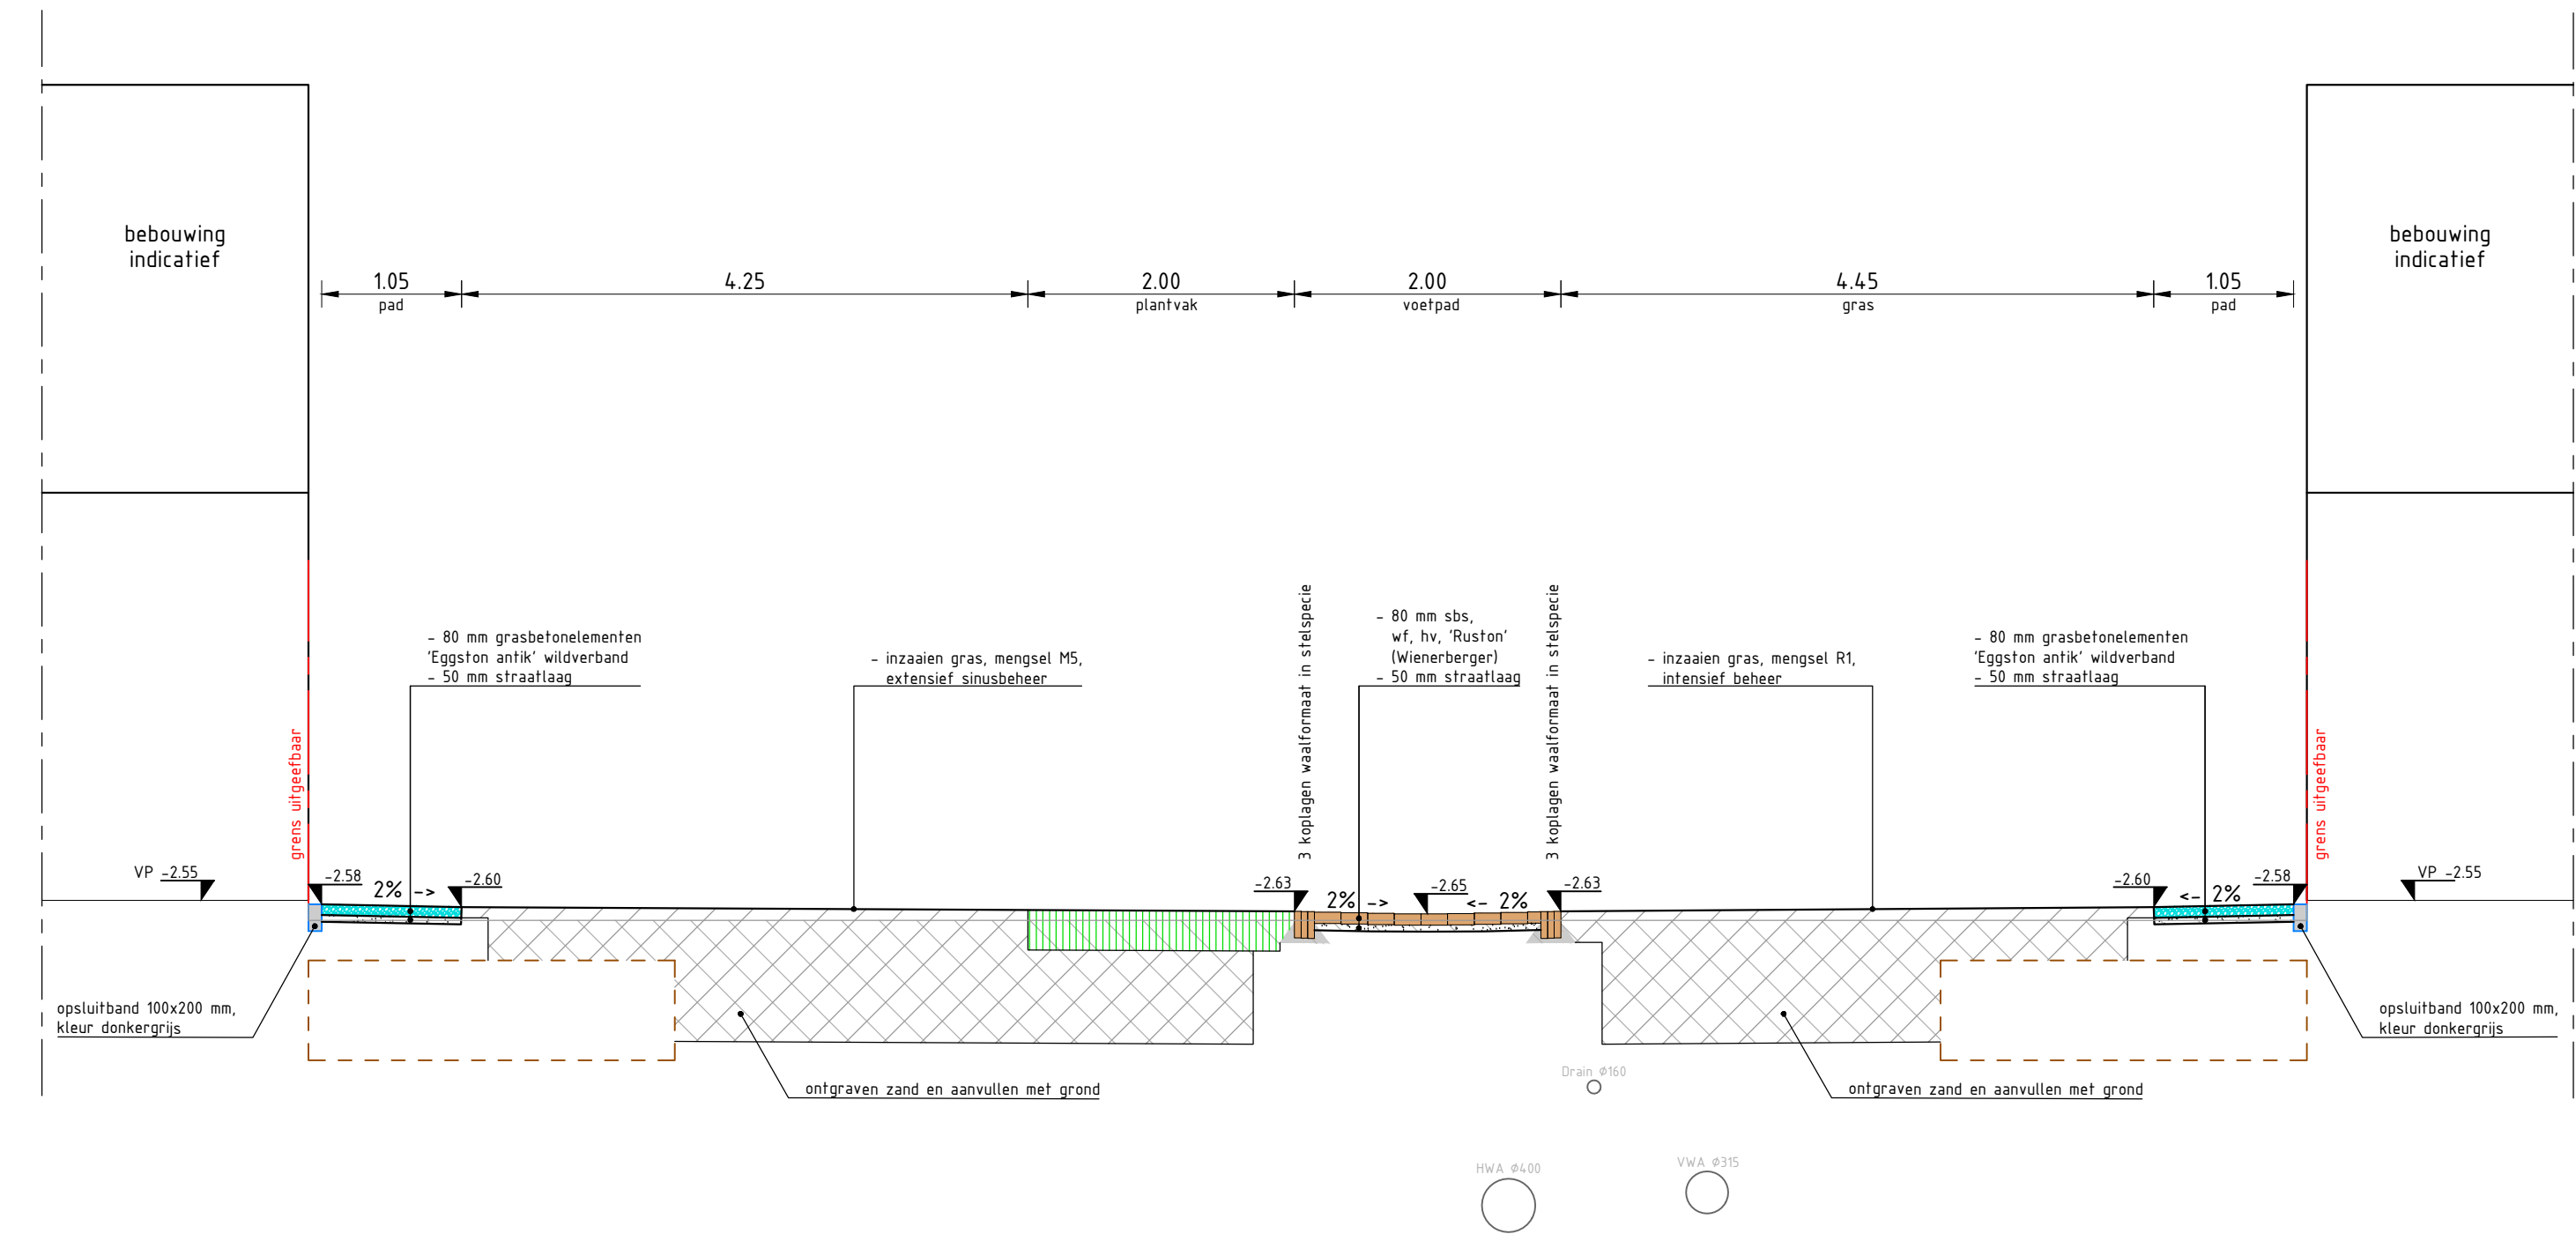

Dwarsprofiel E-E'
SCHAAL 1:50

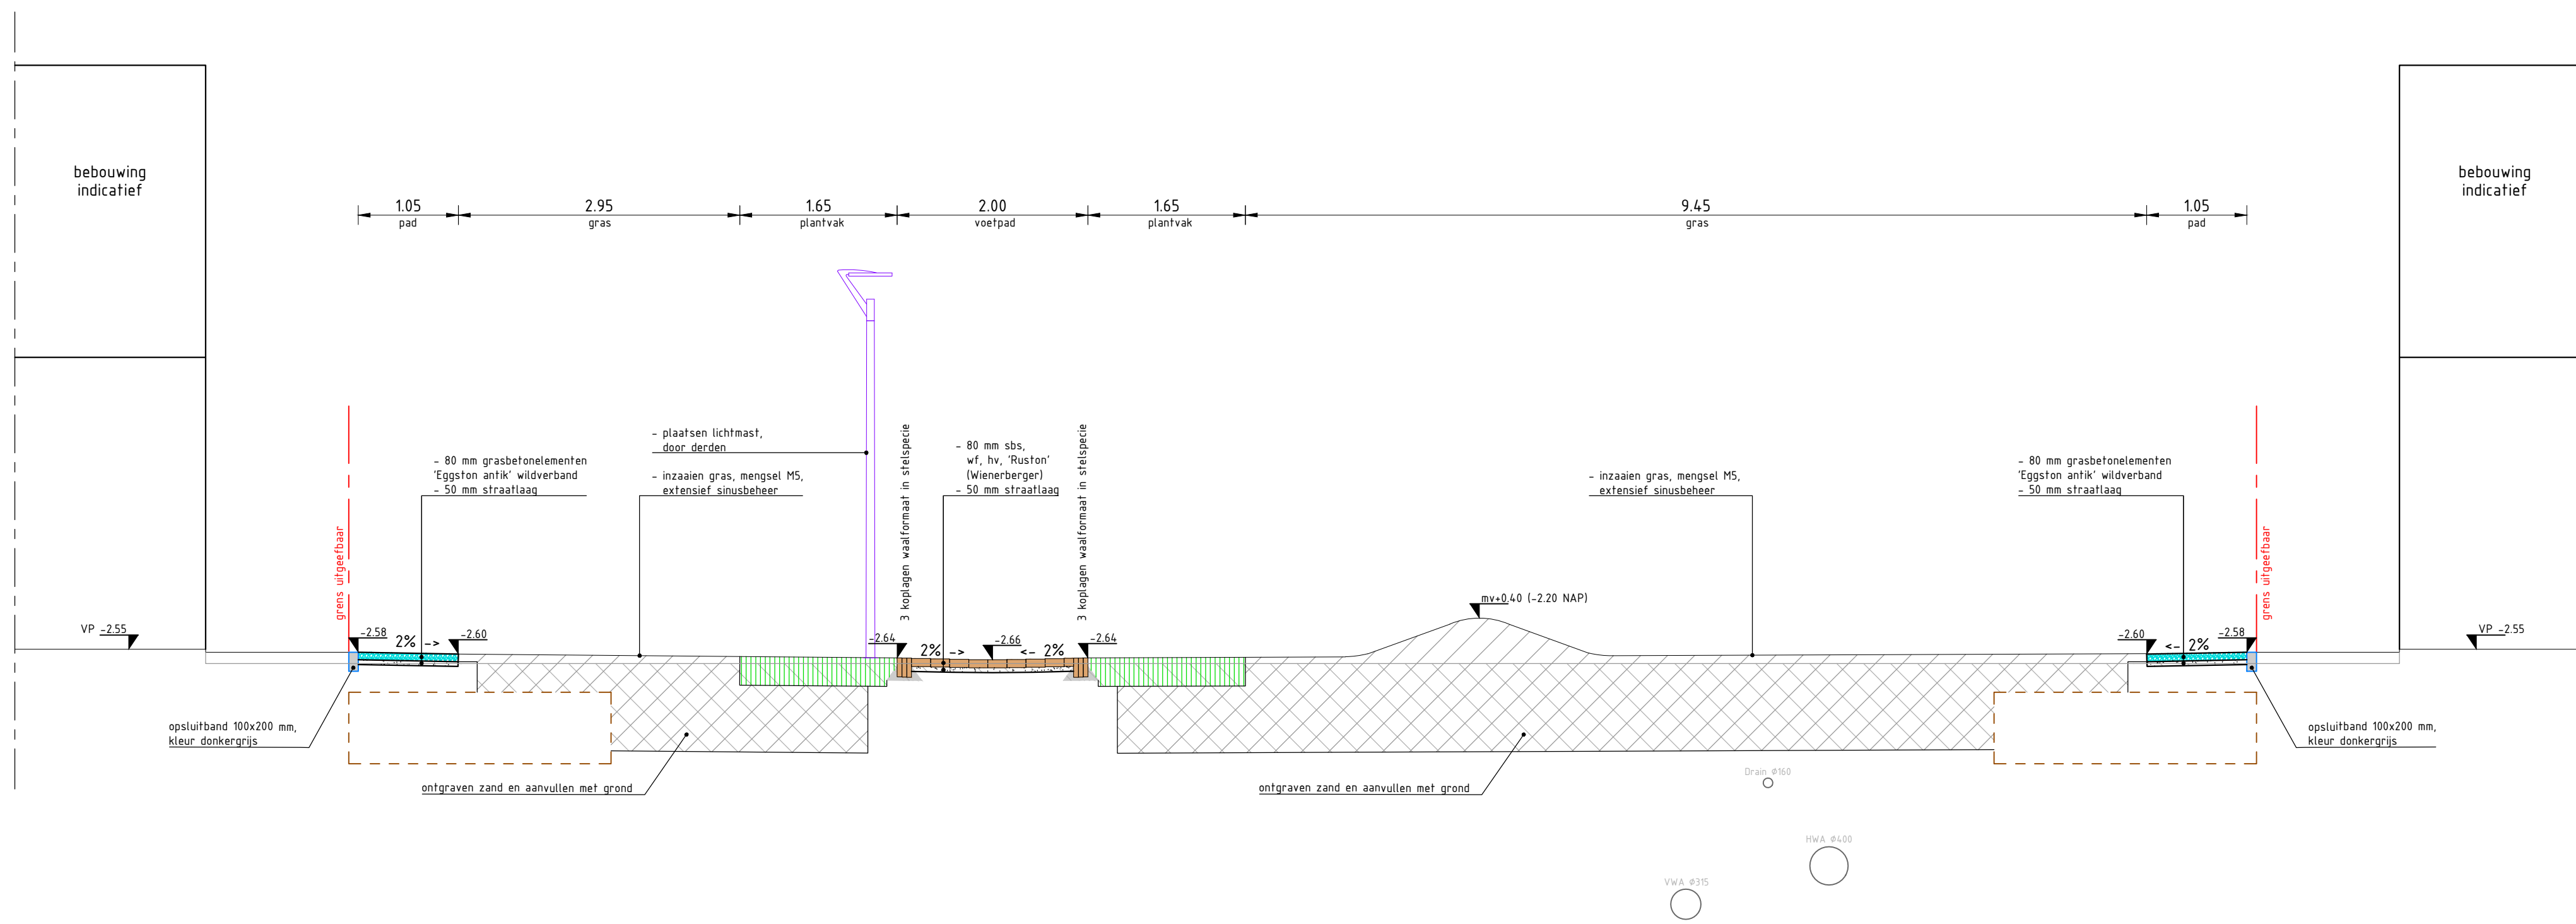

Dwarsprofiel F-F'
SCHAAL 1:50

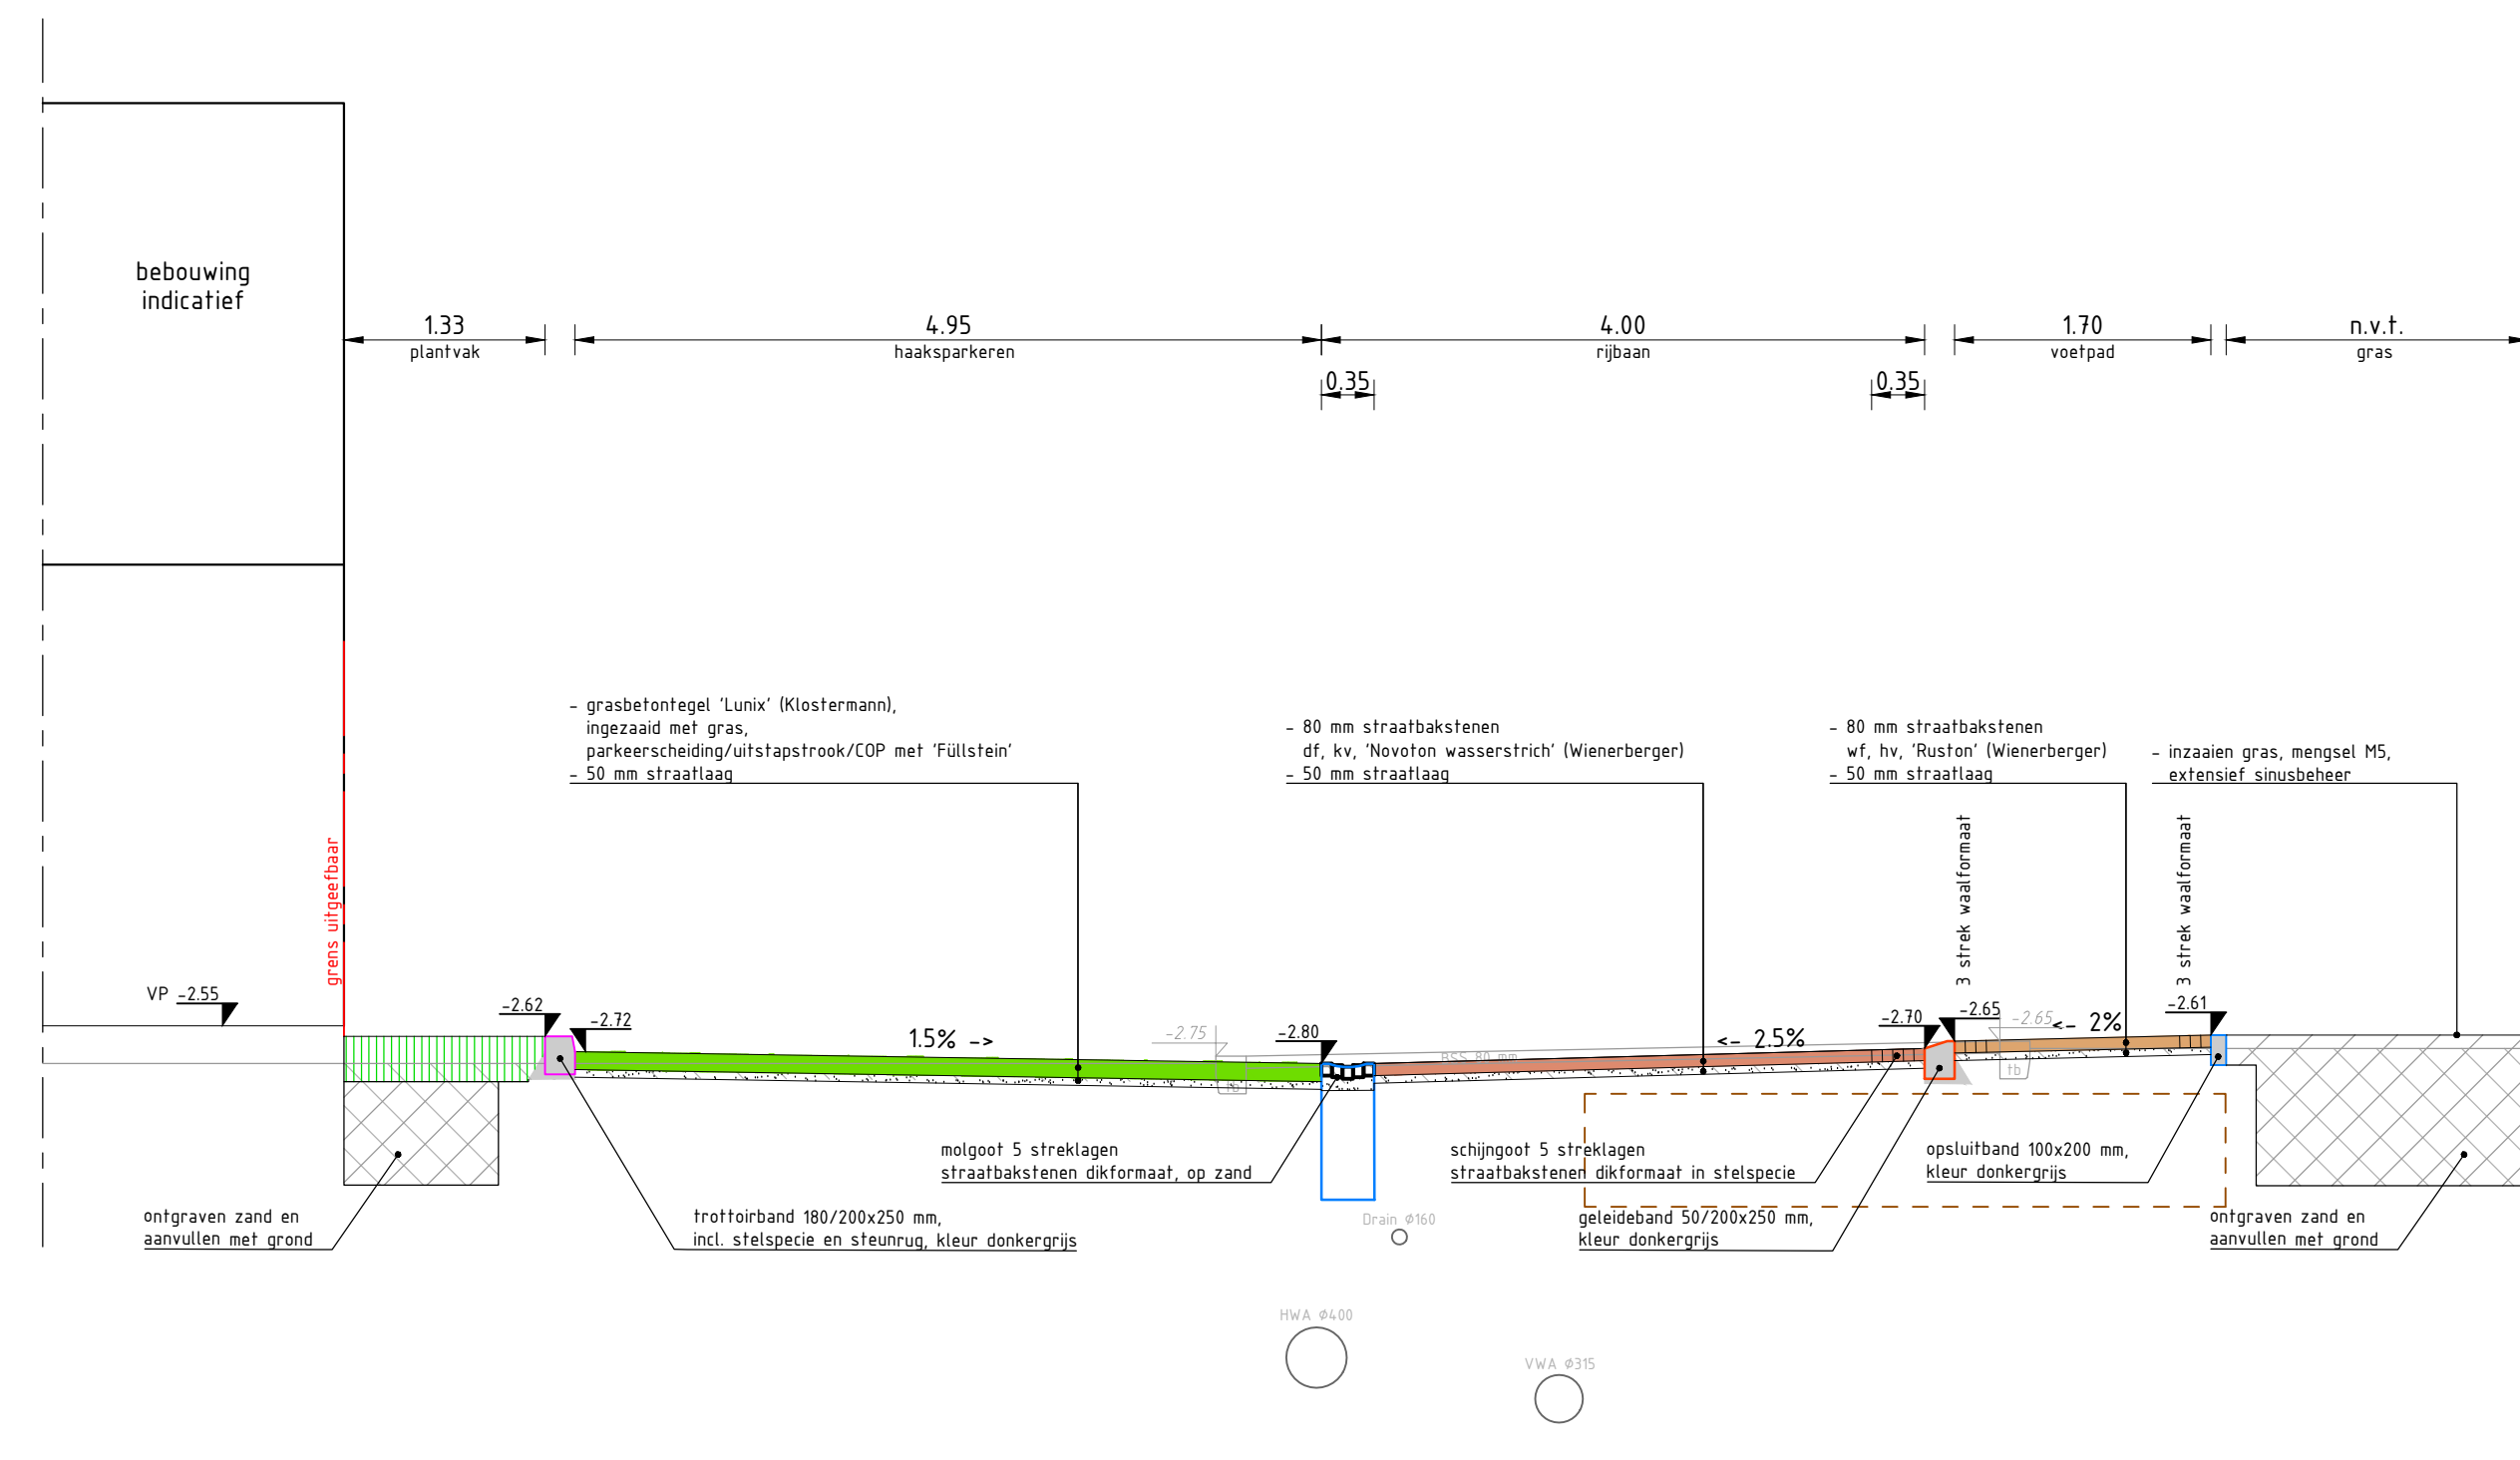

Dwarsprofiel N-N'
SCHAAL 1:50

Legenda

- bestaande situatie
- nieuwe situatie
- uitgiffregens
- strook t.b.v. toekomstige K&L
- bestaande hoogtemaat
- aanleg hoogte
- waterlijn
- ontgraven zand
- aanvullen grond, dik 100 en t.p.v. nutstracé dik 0.40, zie ook tekening 2300
- aanvullen RAG teelaande, dik 0.30
- aanbrengen zand

planten bomen, heesters, vaste planten en inzaaien gras door derden

plan in meters, teess anders vermeld
Puntstanden in m, teess anders vermeld
Puntstanden in meters t.o.v. N.A.P., teess anders vermeld
Diameters in mm, teess anders vermeld

postbus 200
1500 AA ALMERE
tel. 06 193

Afdeling Team

Project: Dwarsprofielen Europakwartier noord
Omschrijving: Blad 1
A-A' t/m F-F' + N-N'

Afdeling: Stadsruimte Tekeningnummer: ALM_EKN-ARC-U0-2100
Contactpersoon: Documenttype: Formaat: A0 Blad 1 van 2
Getekend: F. van Enden Datum uitgifte: 8-6-2026 Schaal: 1:50
Gecontroleerd: Status: Definitief bestek Revisie: 0

0 5 10 15 20 m
SCHAAL 1:50