

RICHTLIJN SPARINGEN

Adviesbureau Tielemans Bouwconstructies B.V.

Insulindelaan 113

5642 CV Eindhoven

telefoon 040 281 44 55

www.tielemans.nl

Datum:	18-06-2026
Revisie:	0
Project:	MM25146 - MFA Rijpelberg
Document:	Document_DO-0003
Onderwerp:	Richtlijn sparingen
Van:	Mirko de Boer


1 Richtlijn sparingen

Als uitgangspunt voor de sparingen gelden de randvoorwaarden van de volgende pagina's.


Uitgezonderd zijn de op de constructieschema aangewezen gebieden waar geen sparingen mogelijk zijn.

Verder kan in de verdere uitwerking blijken dat op specifieke locaties de krachtswerking het niet toestaat dat de sparingen, die wel voldoen aan de randvoorwaarden van de volgende pagina's, aangebracht kunnen worden. Adviesbureau Tielemans zal deze locaties ofwel specifiek aangeven op de constructieschema's, ofwel aanmerken in de controles van de door de aannemer aangereikte coördinatiesparingstekening.

2 Richtlijn sparings door funderingsbalken

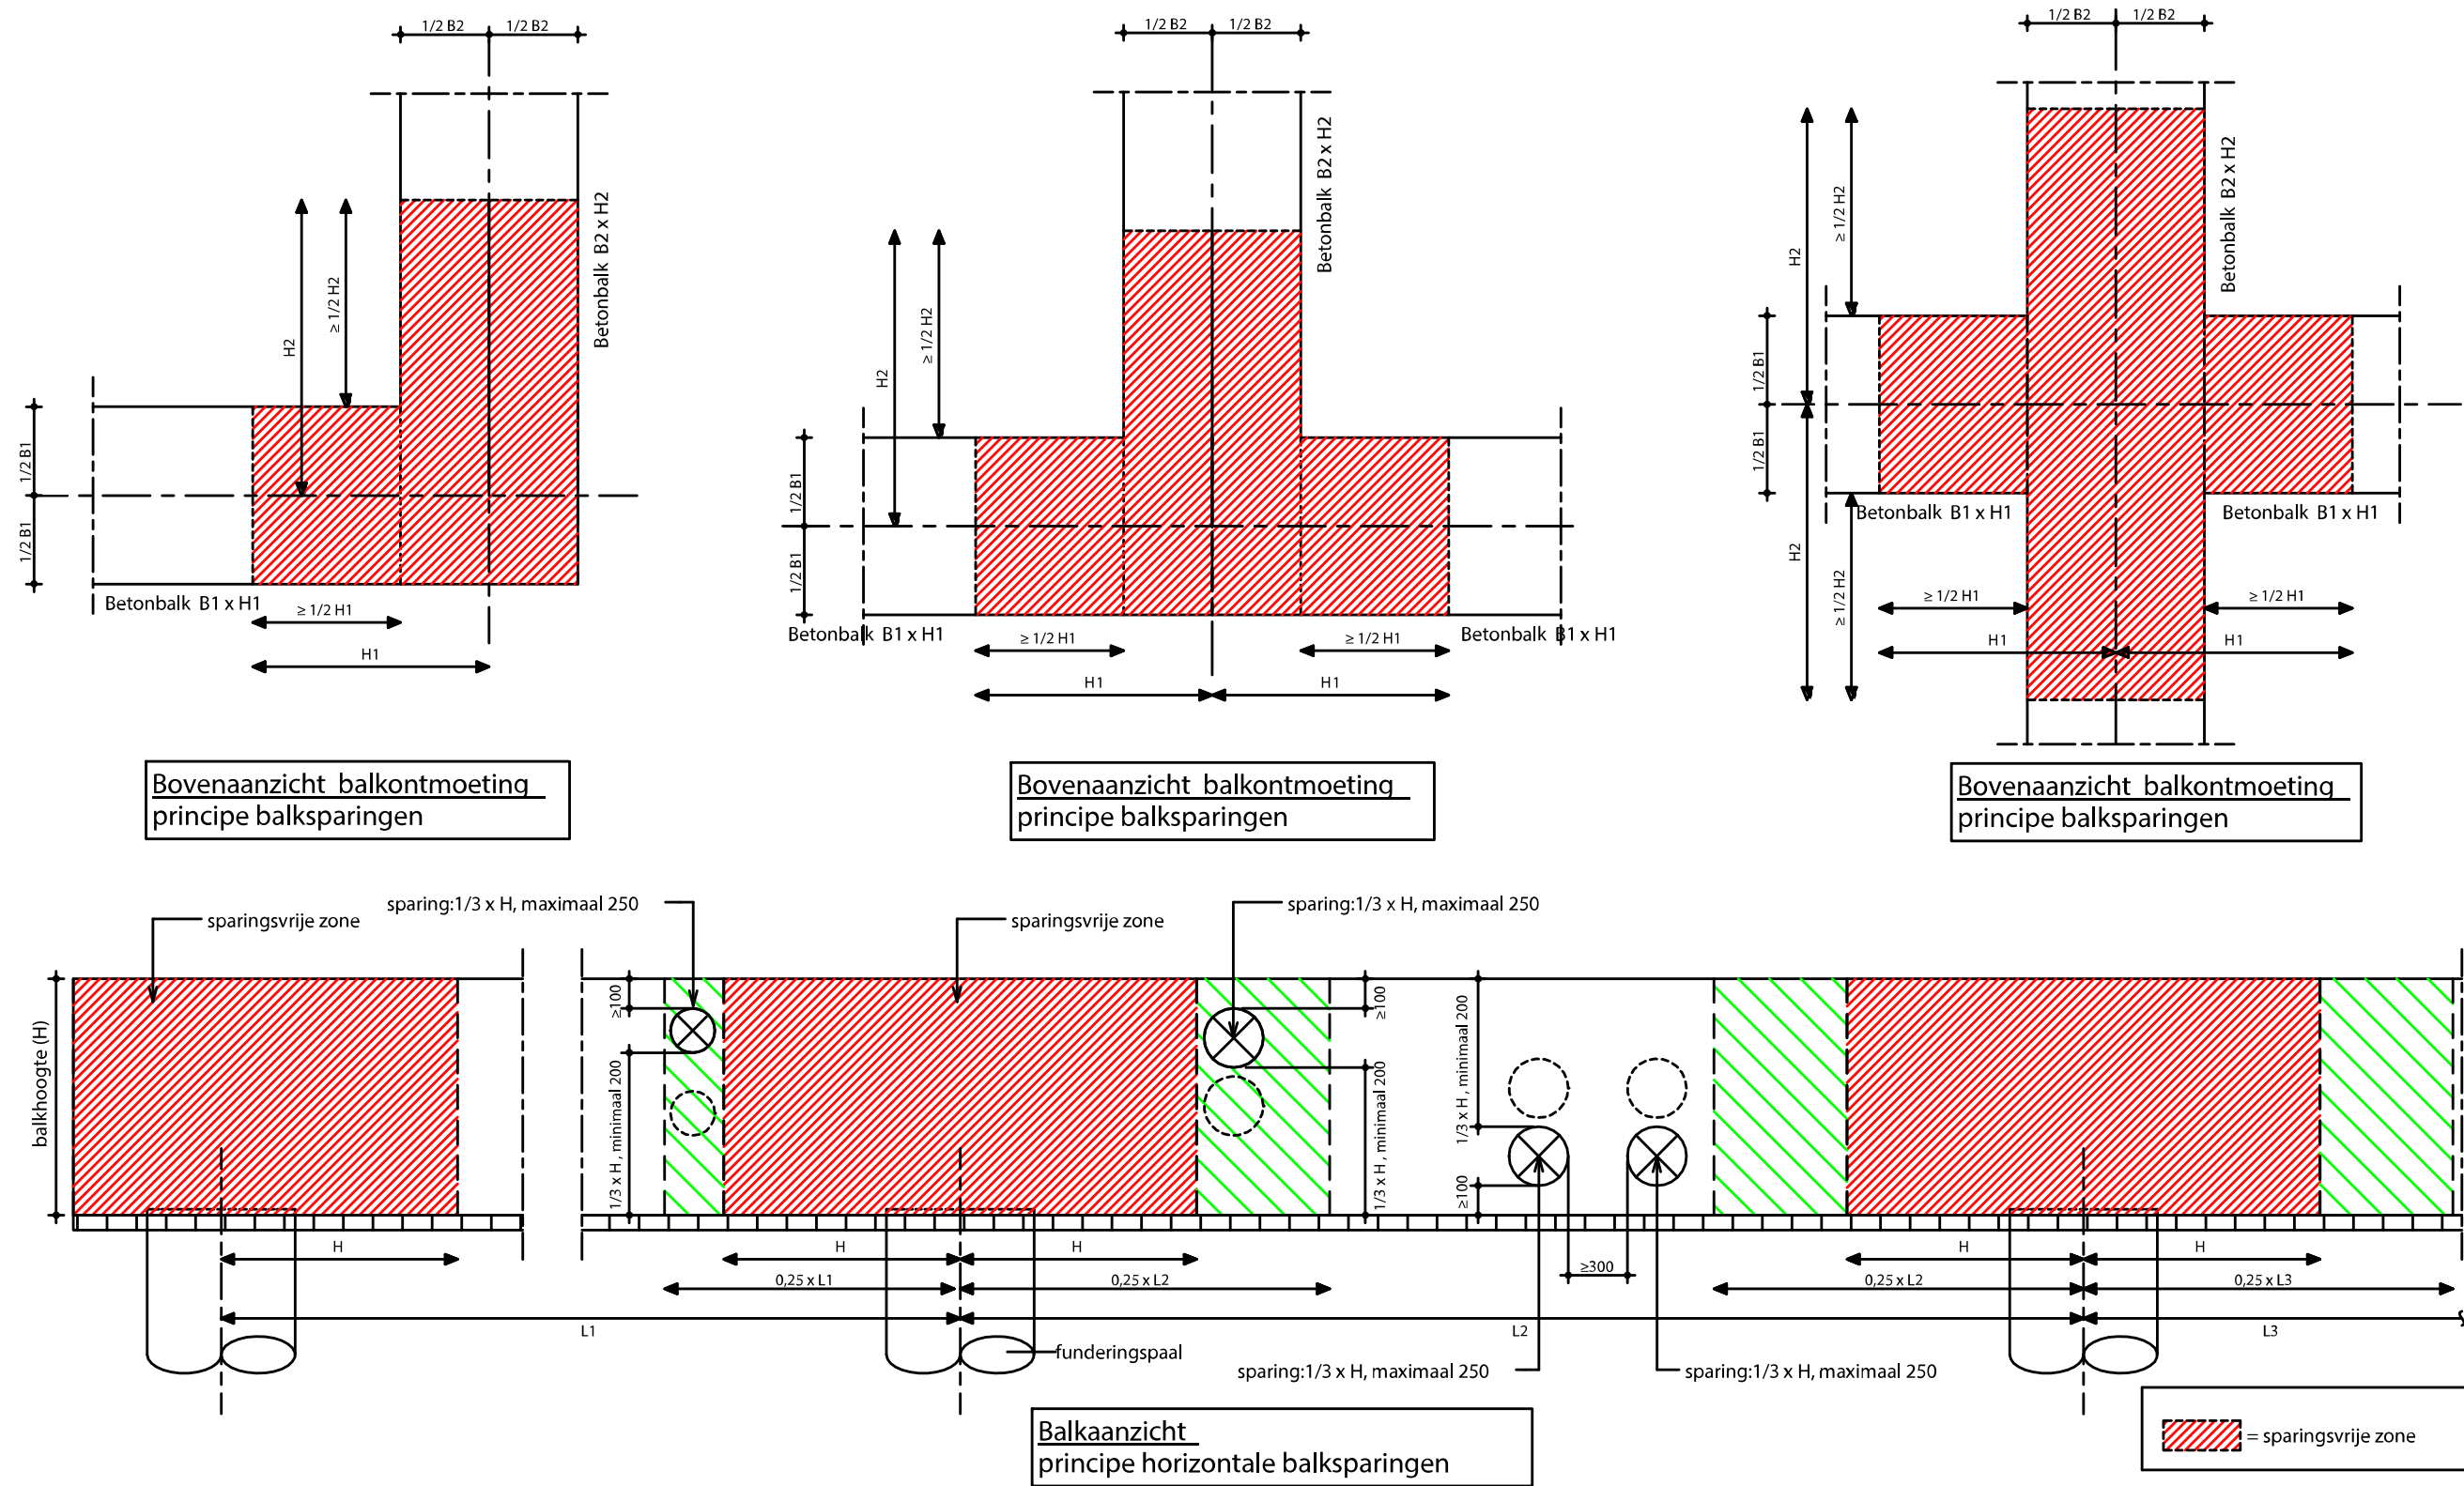

Richtlijn sparings door funderingsbalken
- definitieve sparingstekening ter controle
verstrekken aan constructeur

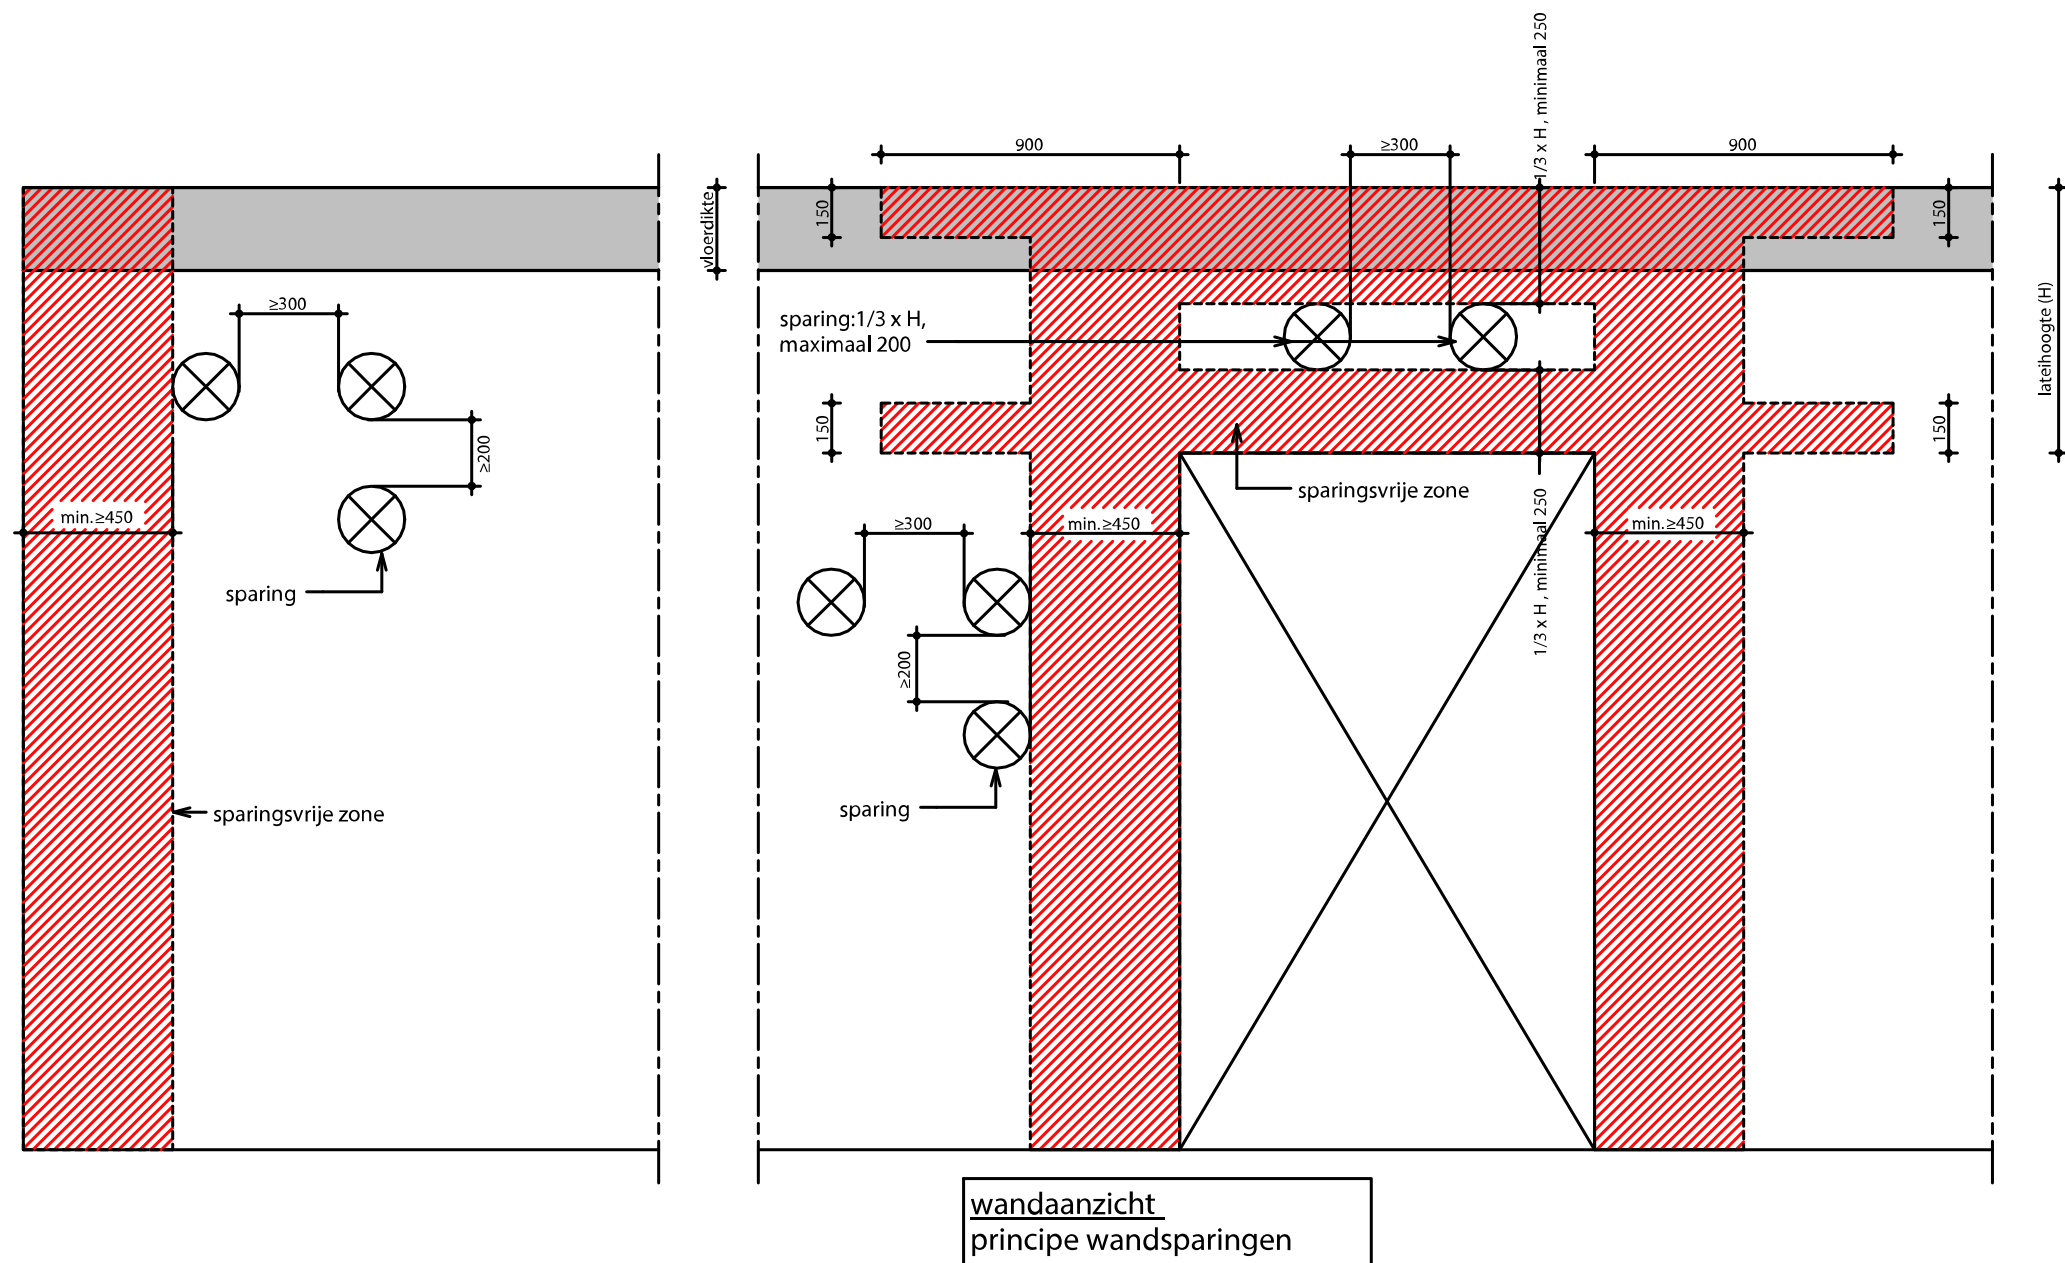

Richtlijn sparingen in wanden
- definitieve sparingstekening ter controle verstrekken aan constructeur

 = sparingsvrije zone