
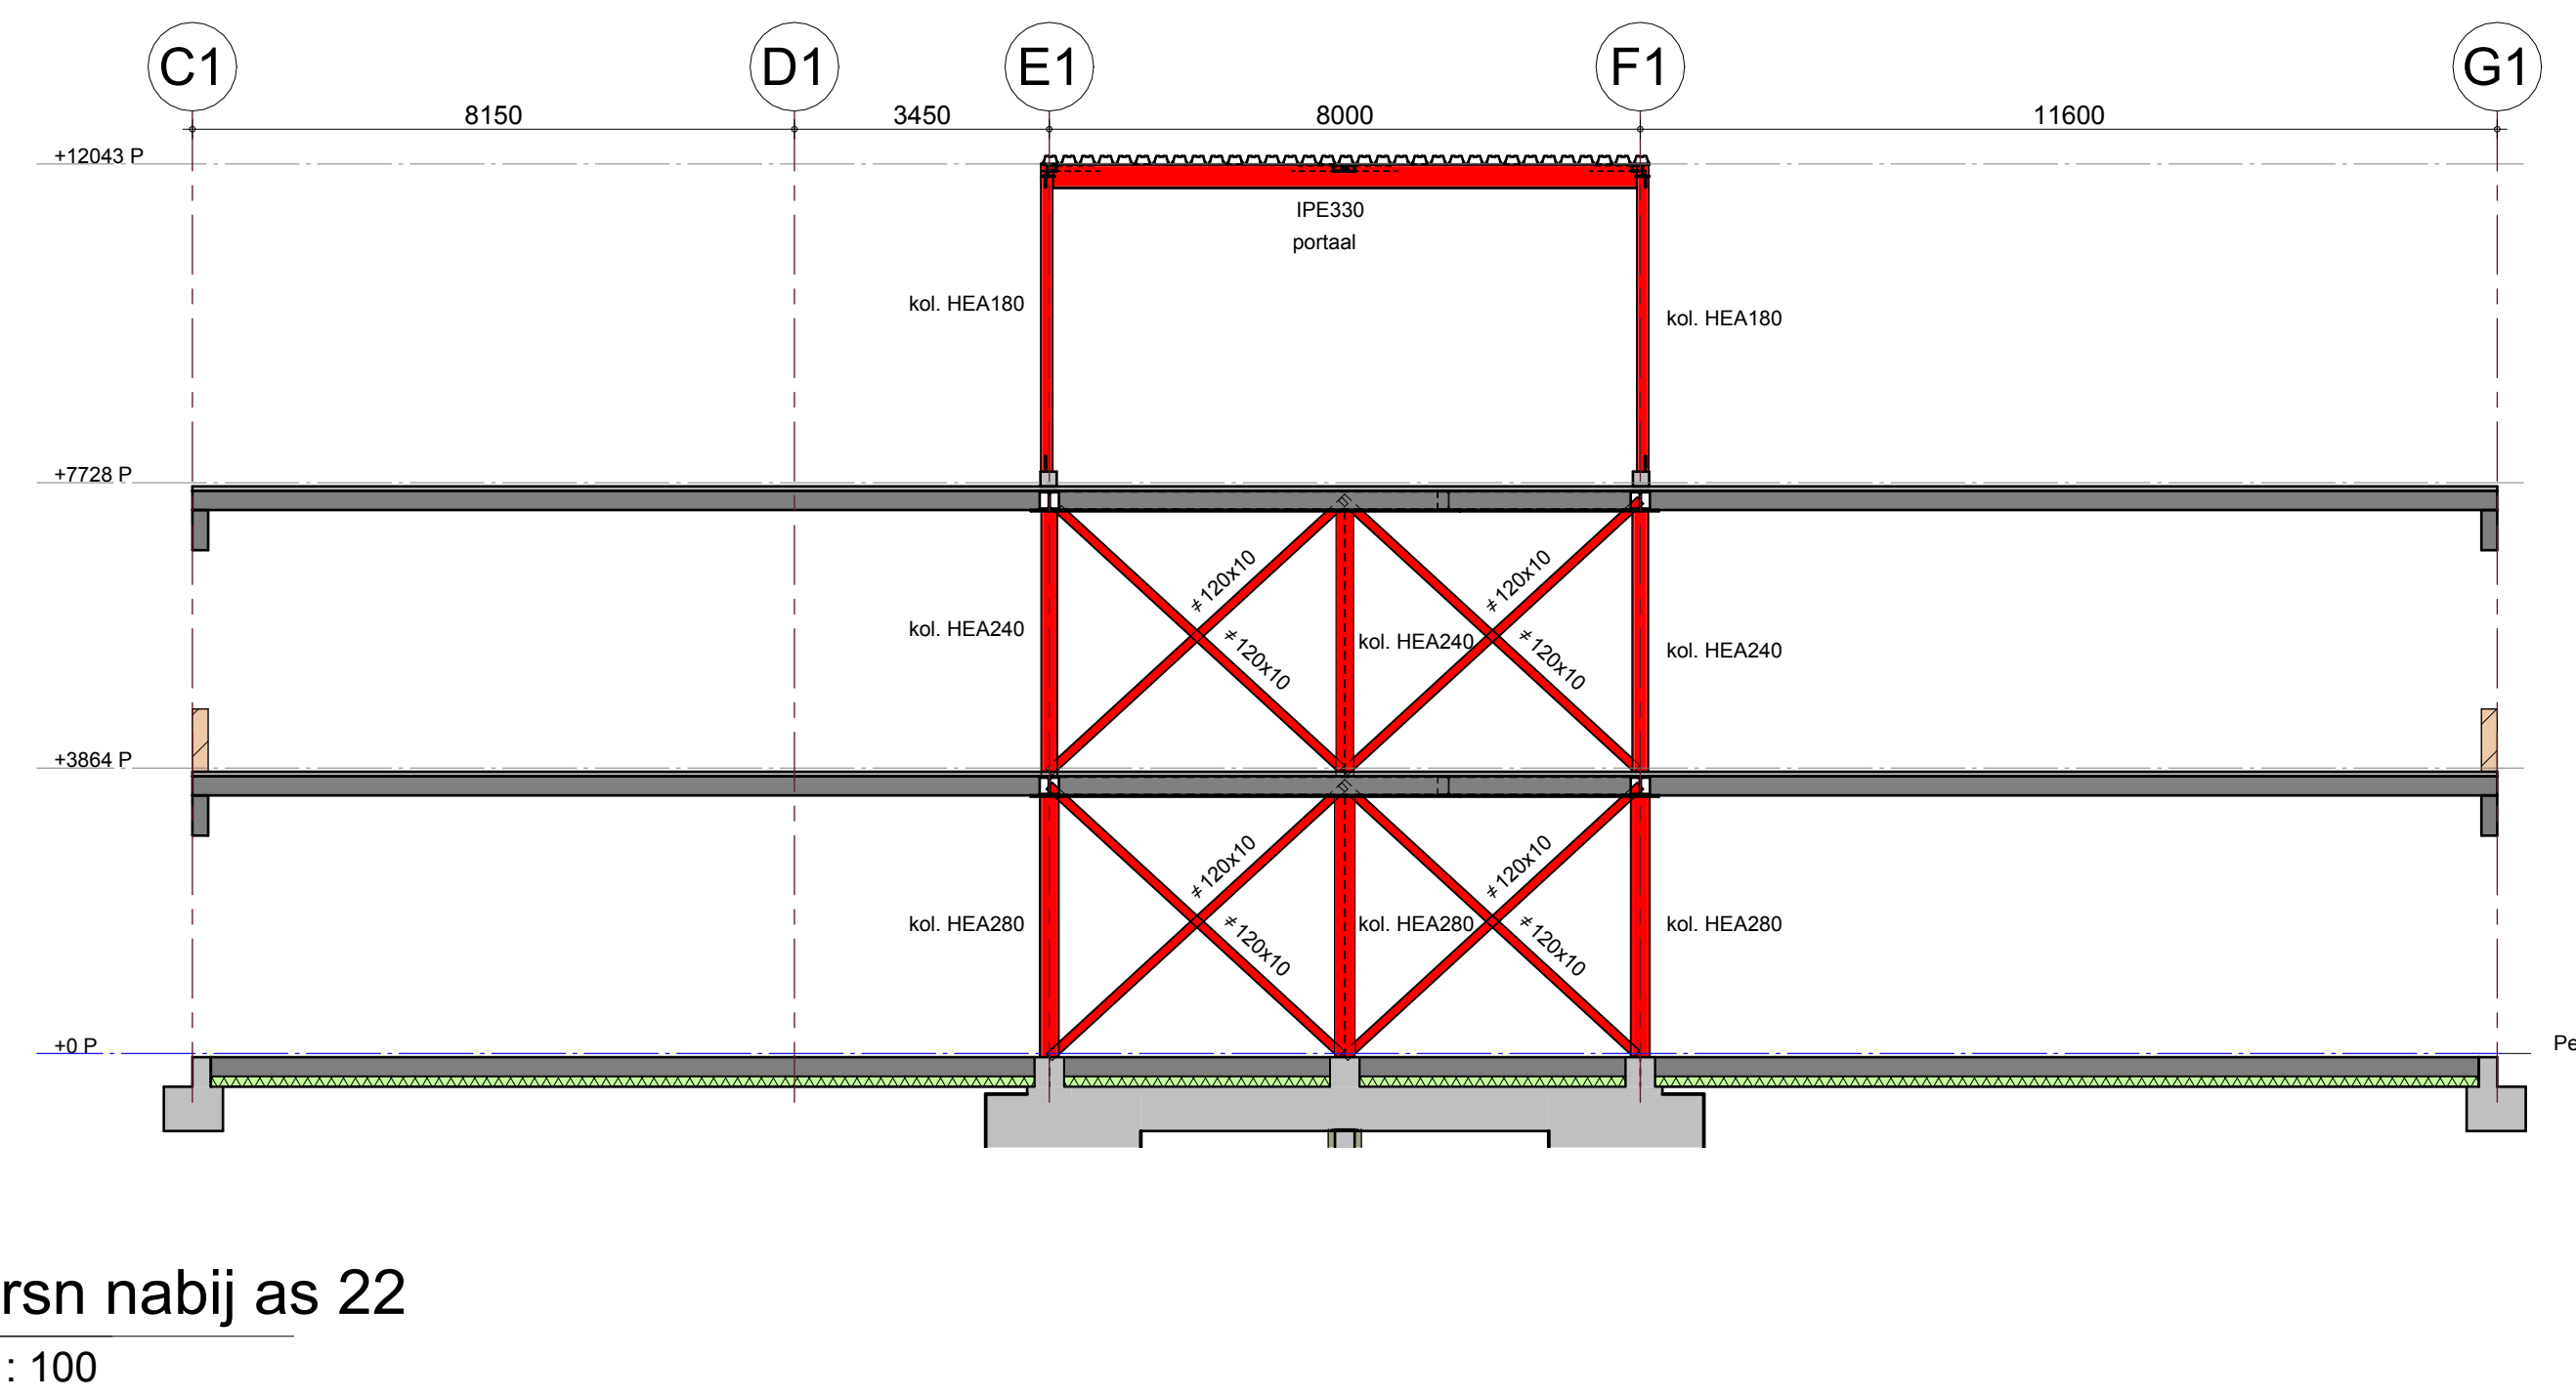
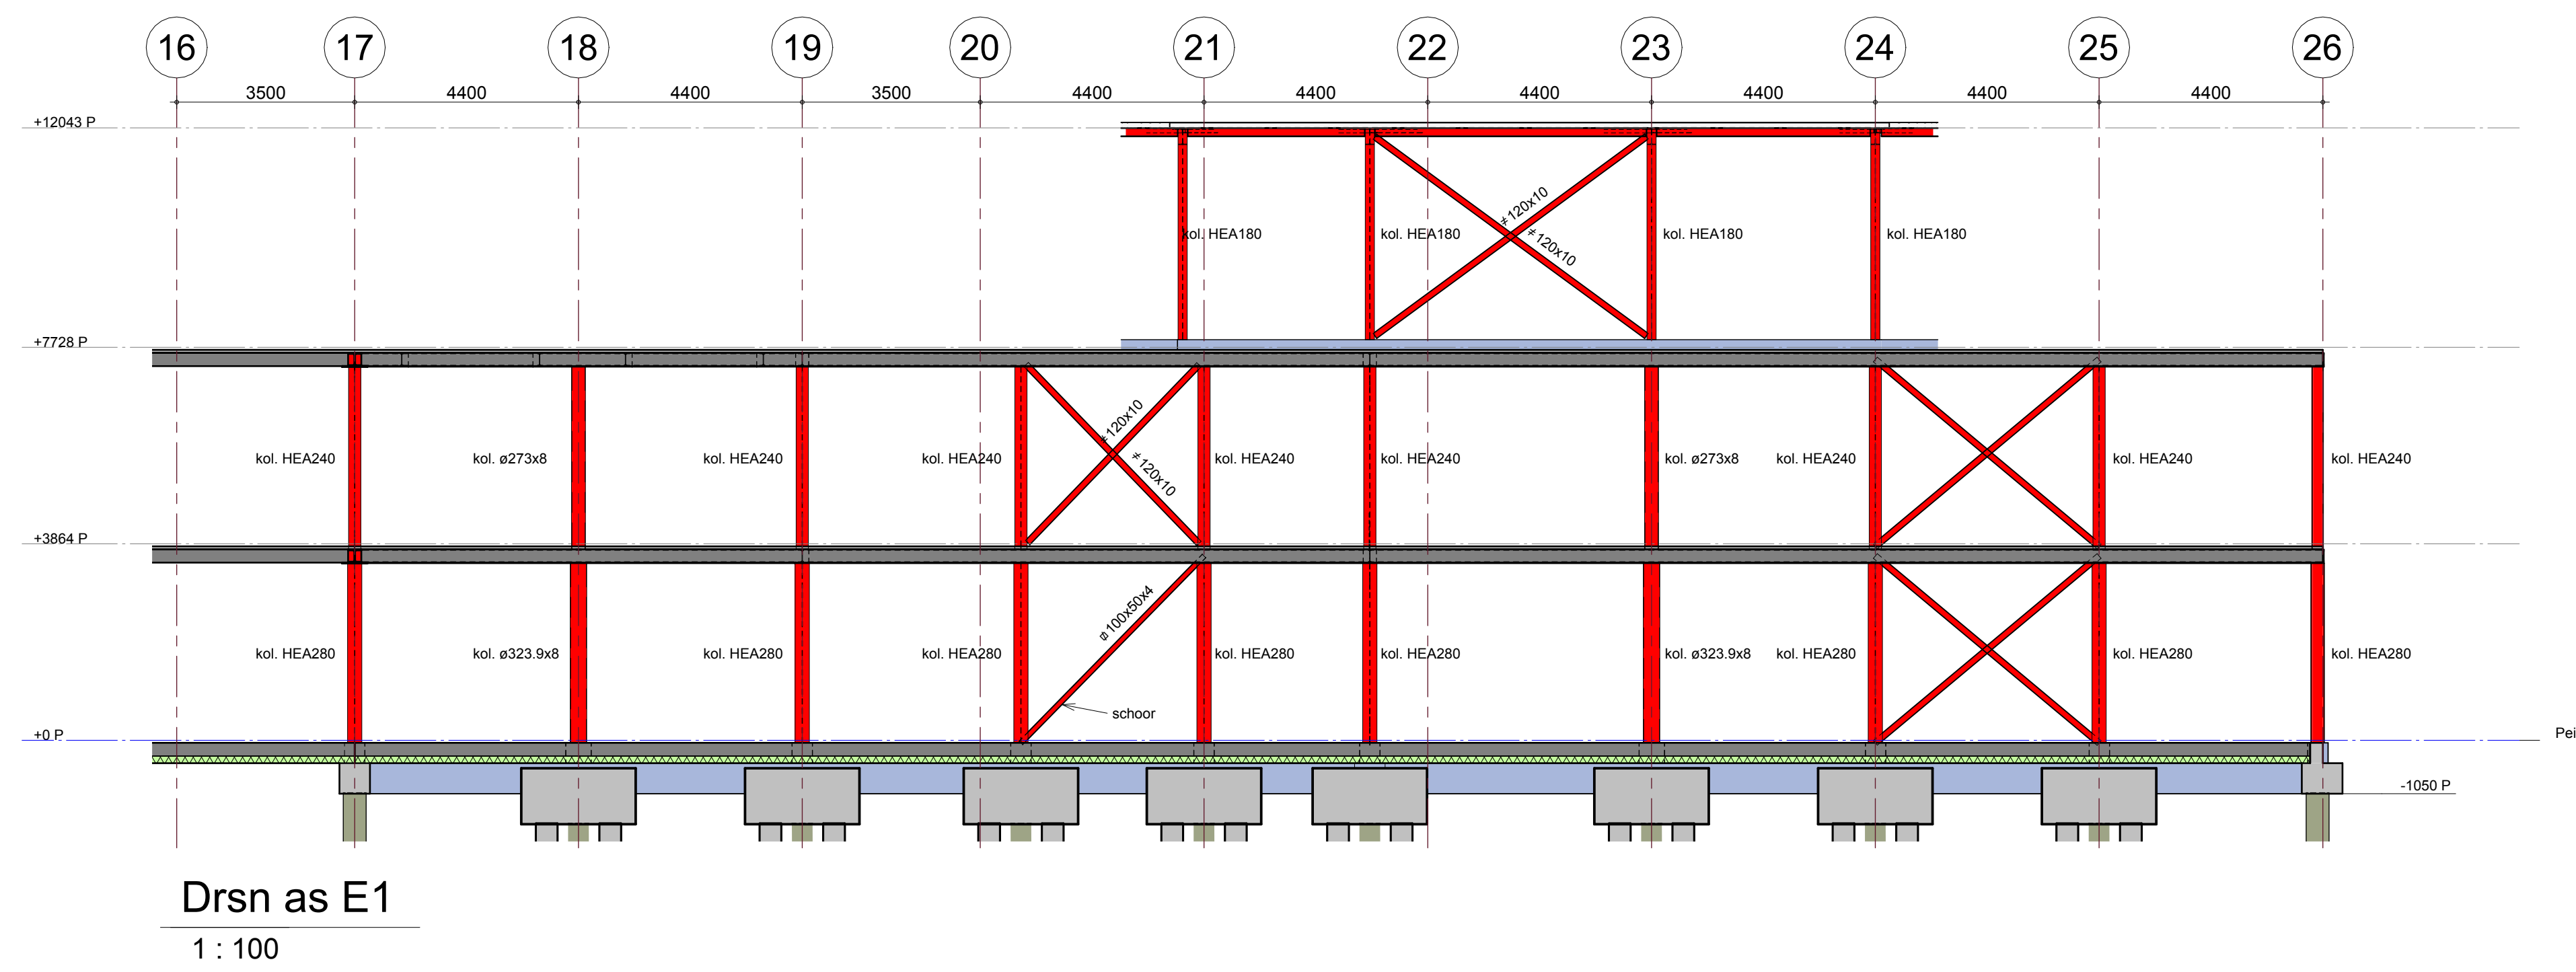
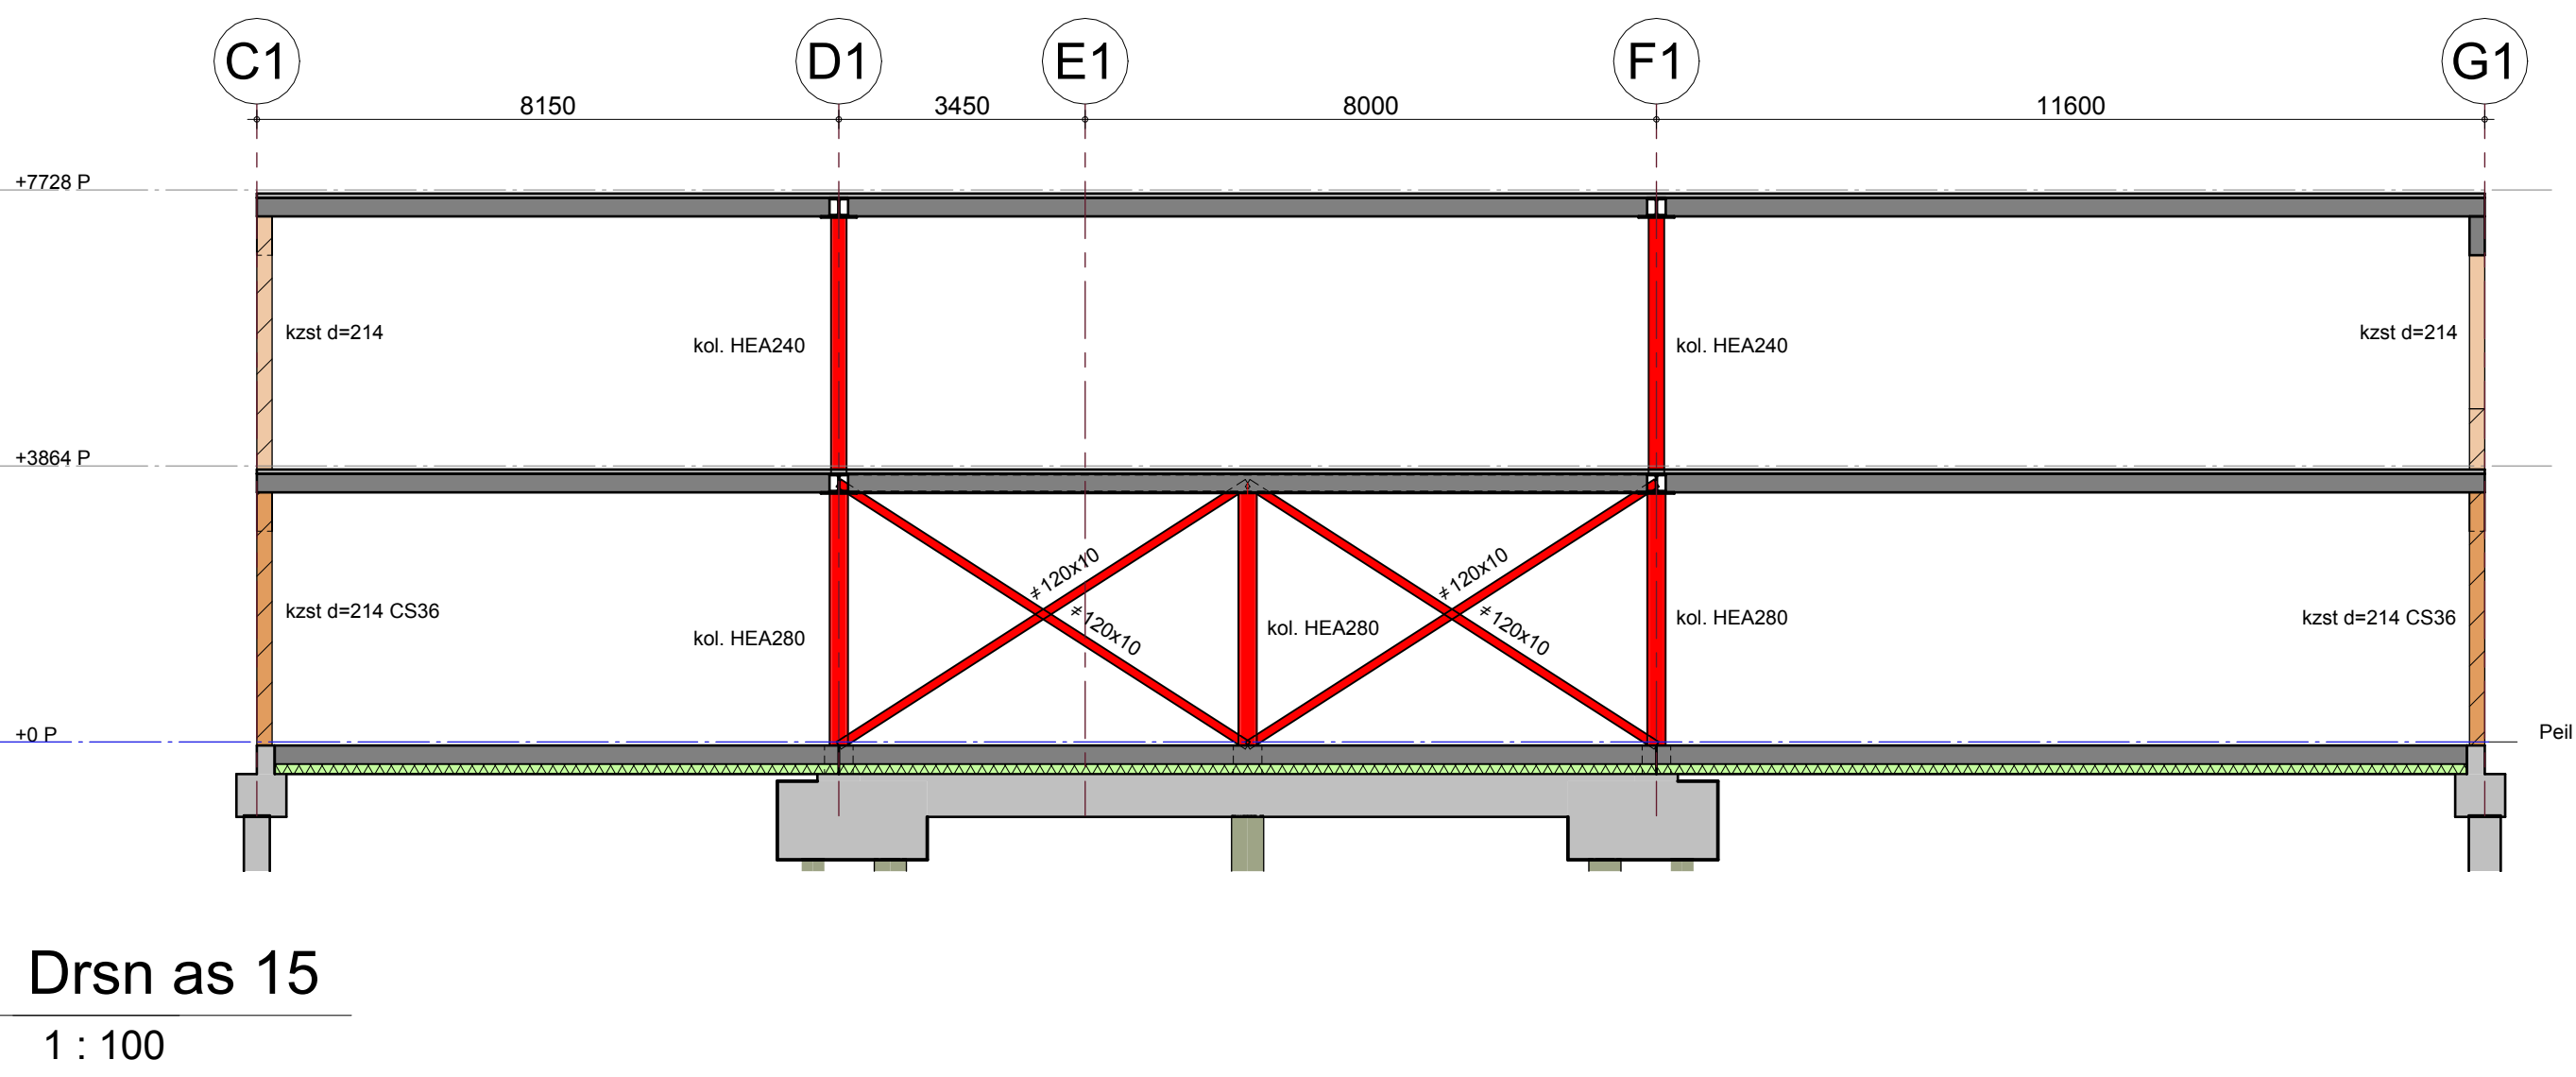


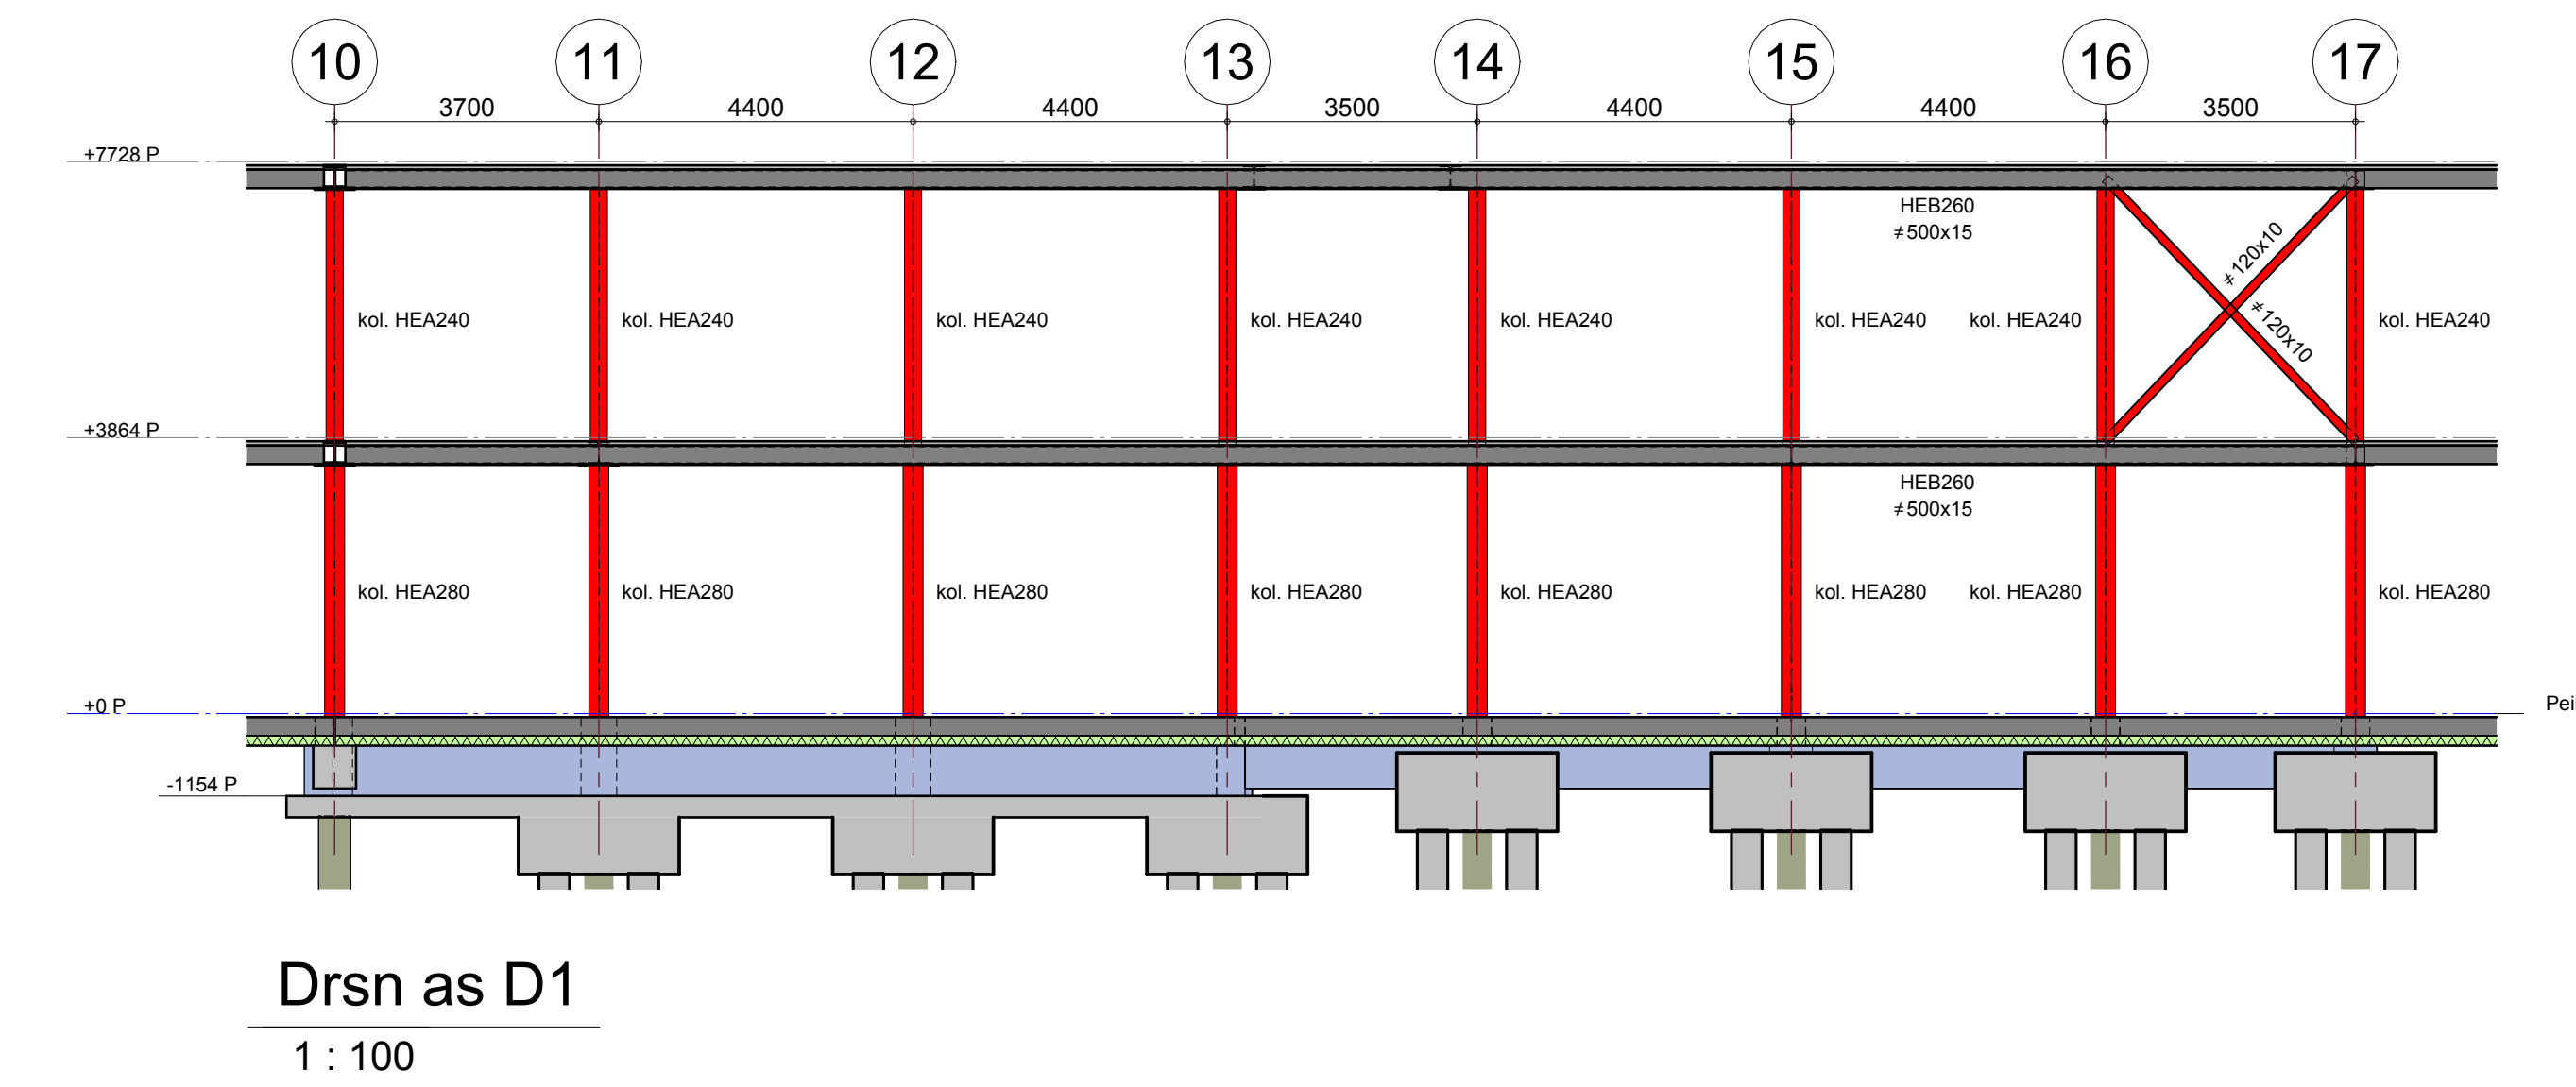

E				
D				
C				
B				
A				
datum	wijziging betreft	get.	gecontr.	goedkeurd
project MFA Rijpelberg te Helmond	projectverantwoordelijke B.Verhoeven			
aanleiding Doorsnedes	ontwerper M. de Boer	tekenaar R.Teeuwen	gecontroleerd	
opdrachtgever Gemeente Helmond aanvrager GAJ Architecten			goedkeurd	
		status Voorlopig fase DO		
		dossier 1-100		
		Prestatie 651 5650 AR Eindhoven Tel: (040) 281 44 55 www.tielemans.nl	datum 18-06-2026 bladnummer DO-3001	MM25146
			productiejaar MM25146	