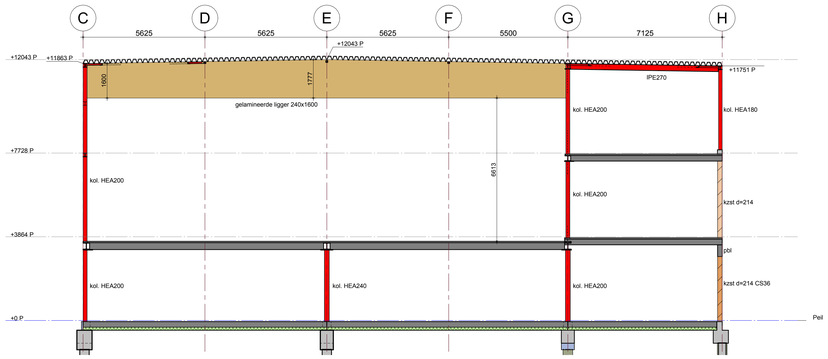

Drsn A-A

1 : 100

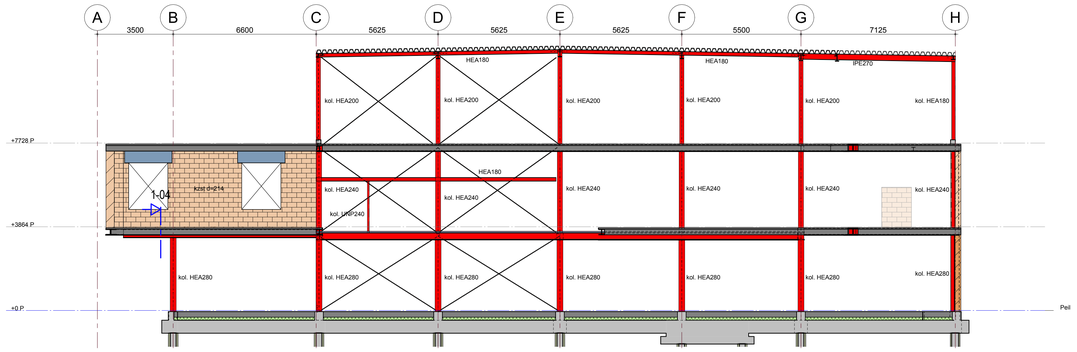

Drsn/aanzicht as 6

1 : 100

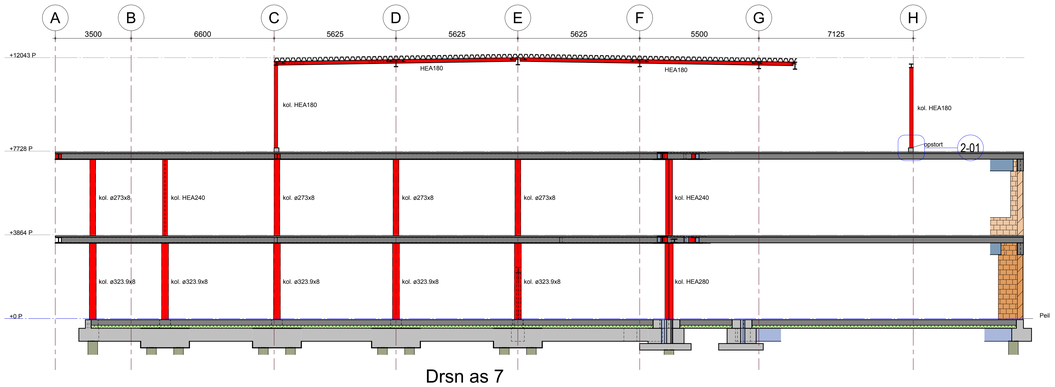

Drsn as 7

1 : 100

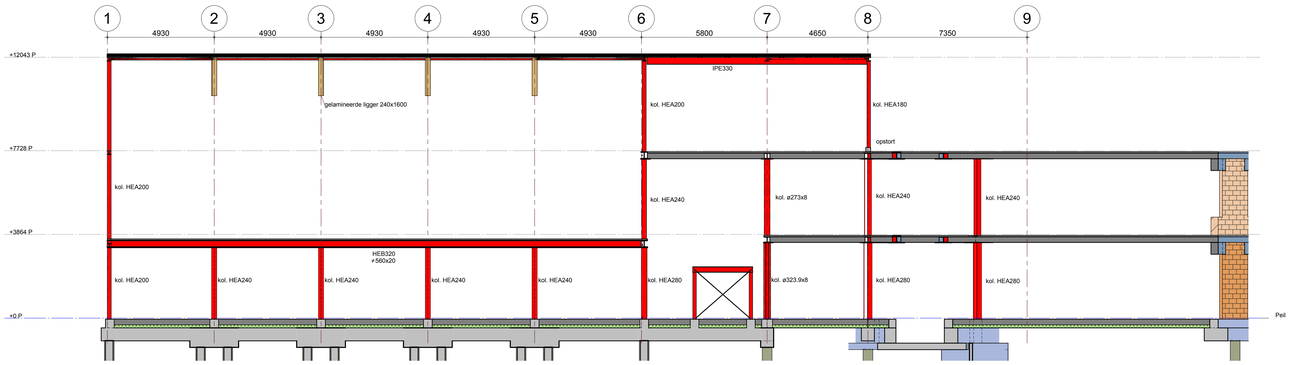

Drsn as E

1 : 100

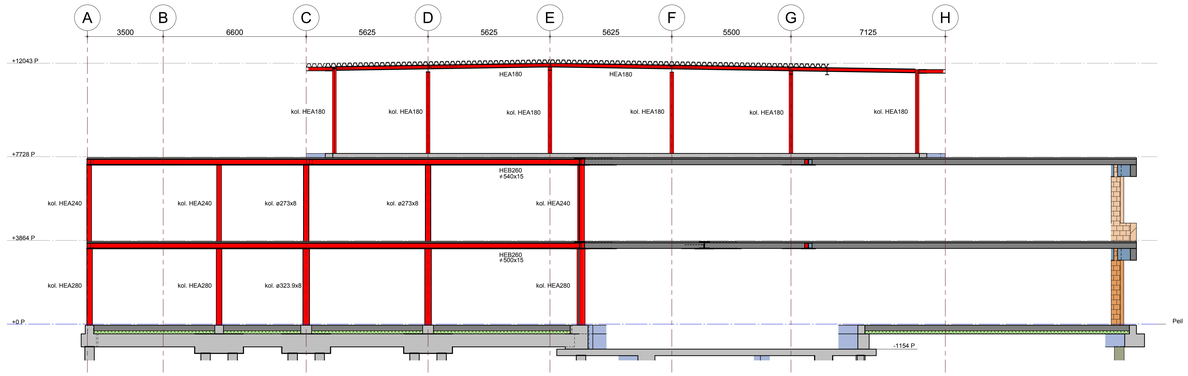

Drsn as 8

1 : 100

Drsn as G

1 : 100

E					
D					
C					
B					
A					
	datum	wijziging betreft	get.	gecontr.	goedgekeurd

projectverantwoordelijke
B.Verhoeven

constructeur
M. de Boer

project
MFA Rijpelberg
te Helmond

onderdeel
Doorsnedes

tekenaar
R. Teeuwen

gecontroleerd

goedgekeurd

opdrachtgever
Gemeente Helmond

architect
GAJ Architecten

status
Voorlopig

fase
DO

schaal
1:100

datum
18-06-2026

bladnummer
DO-3002

projectnummer
MM25146

ADVIESBUREAU TIELEMANS BOUWCONSTRUCTIES B.V.
Postbus 651
5600 AR Eindhoven
Tel: (040) 281 44 55
www.tielemans.nl

formaat A0 (841x1189)