



TECHNOLOGY BASE BEYOND THE IMPOSSIBLE

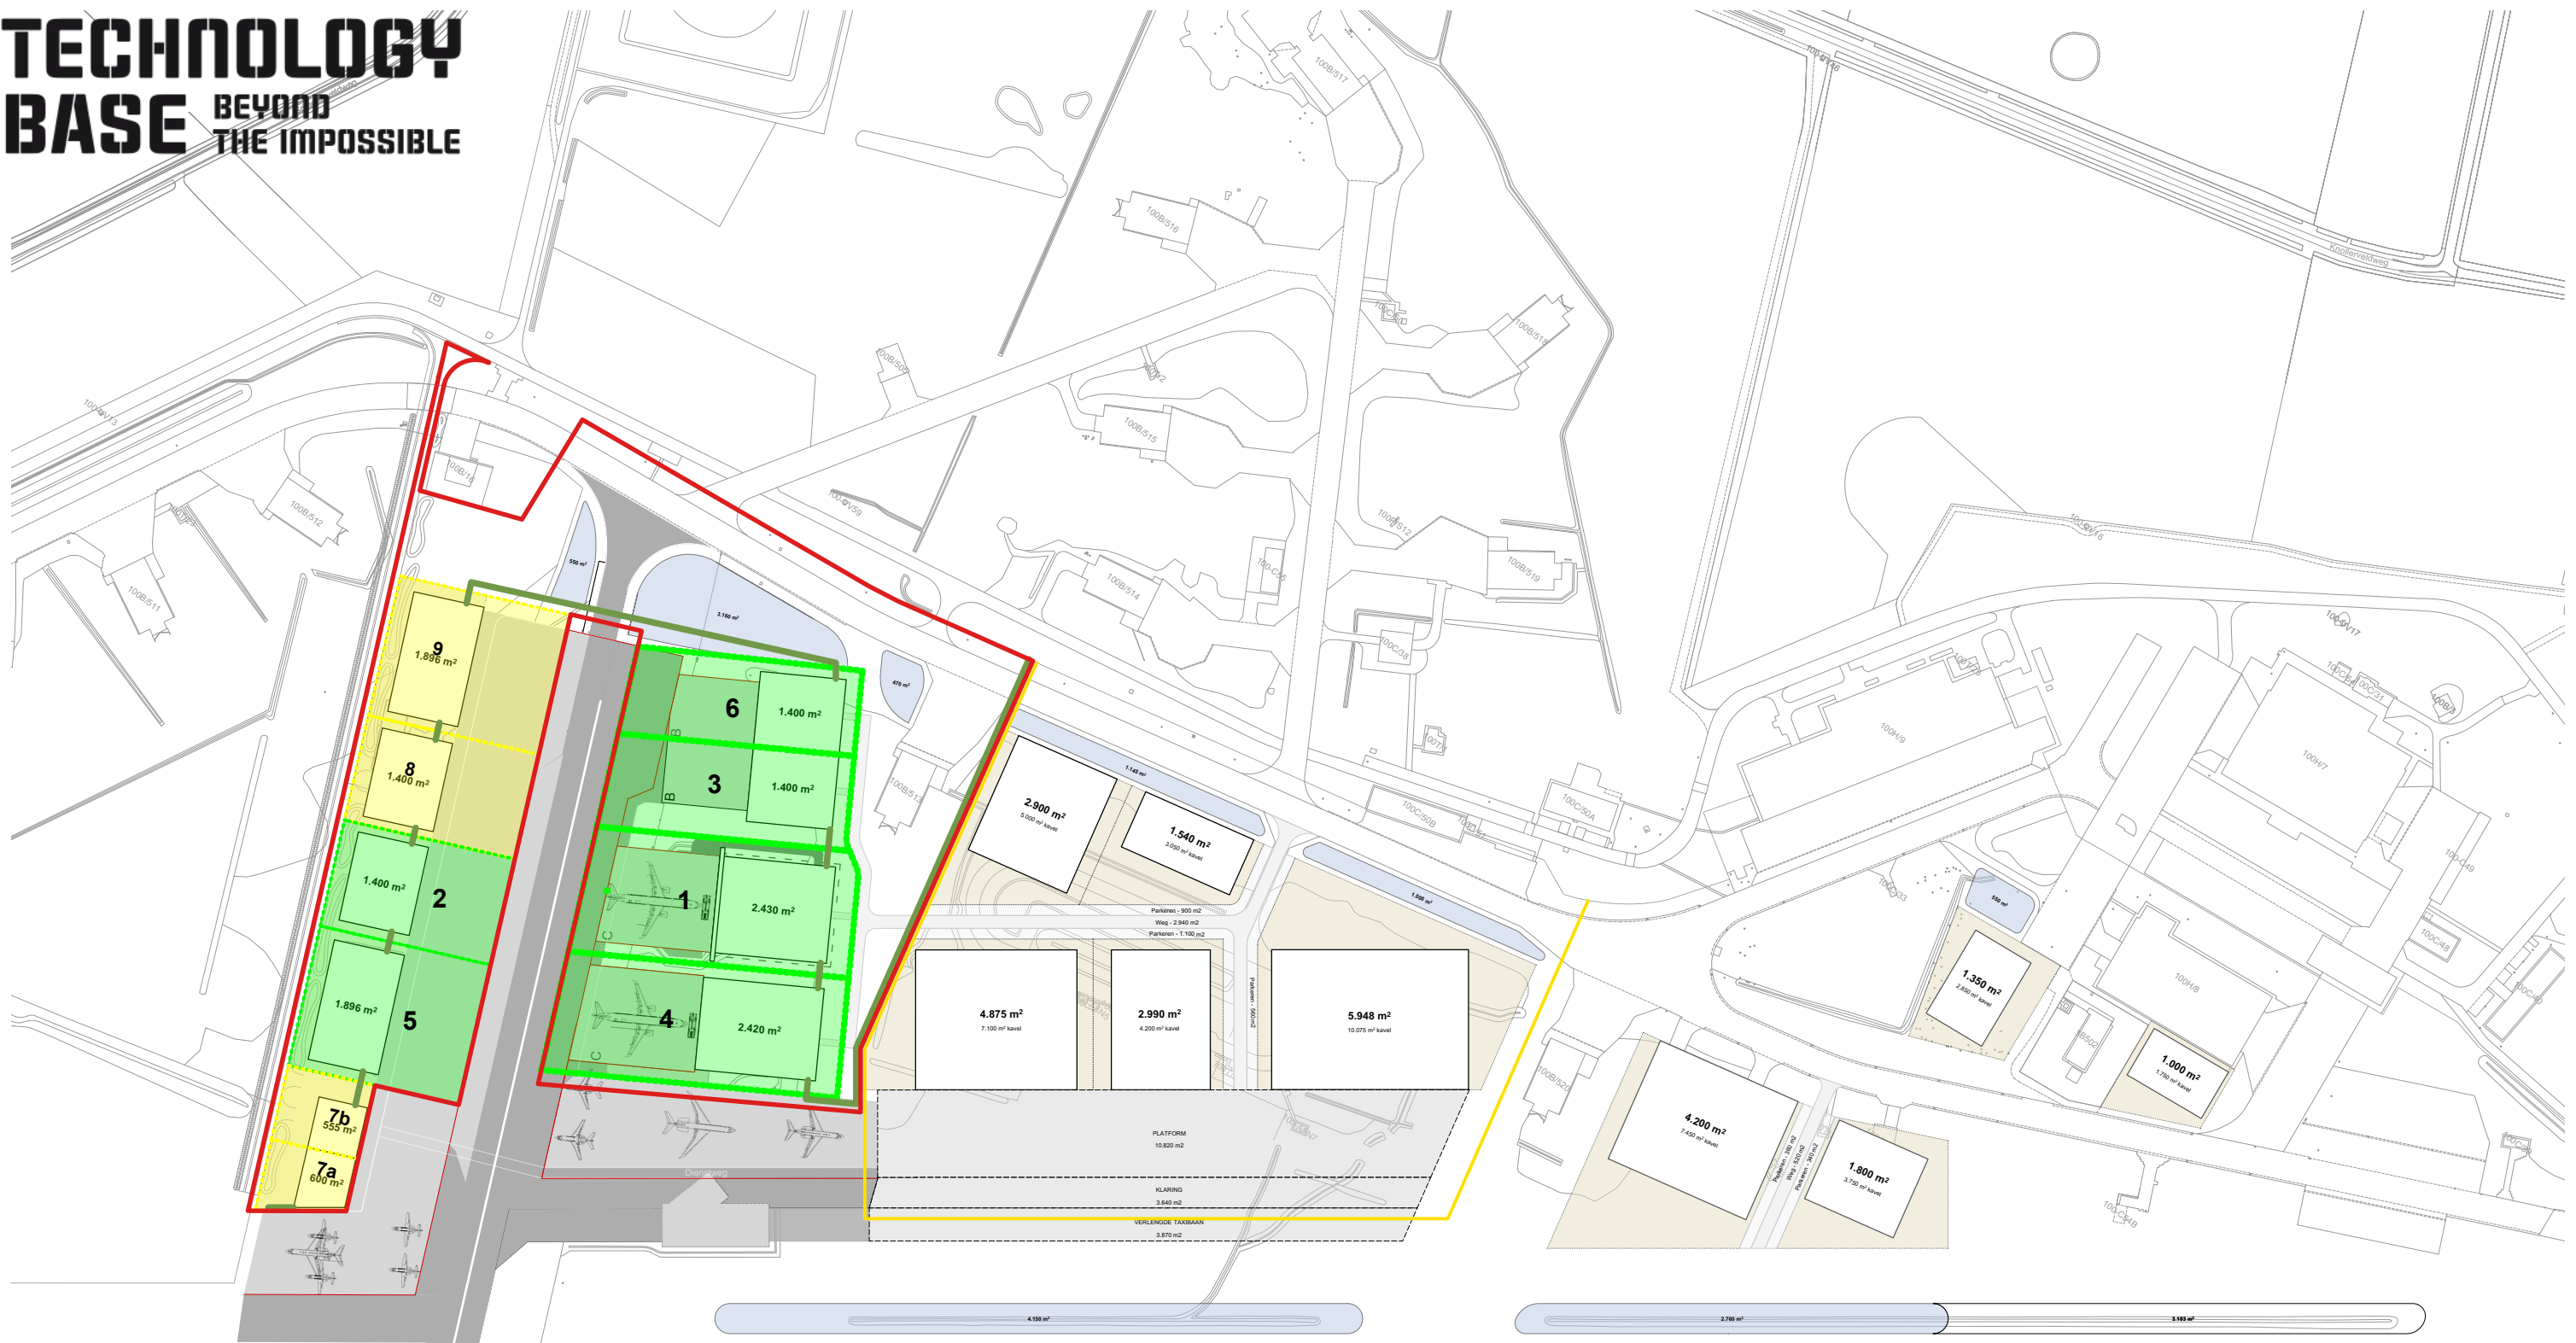

- Ontwikkellocaties
- Grens GREX
- Hekwerk nieuw
- Hekwerk bestaand

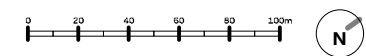

■ vestiging Enschede De Coöperatie 15-10 7514 JK Enschede Nederland T +31(0)53 480 44 44	□ vestiging Amsterdam Sem Presserhof 108 1087 JG Amsterdam Nederland T +31(0)20 520 00 80	E info@iaa-architecten.nl I www.iaa-architecten.nl
project Technology Base	opdrachtgever Technology Base	fase -
projectarchitect BRI	datum 19-06-2026	status -
projectmanager -	schaal 1:3000	projectnummer 2015021LL
ontwerper LAS	formaat tekening A3	tekeningnummer 01B