

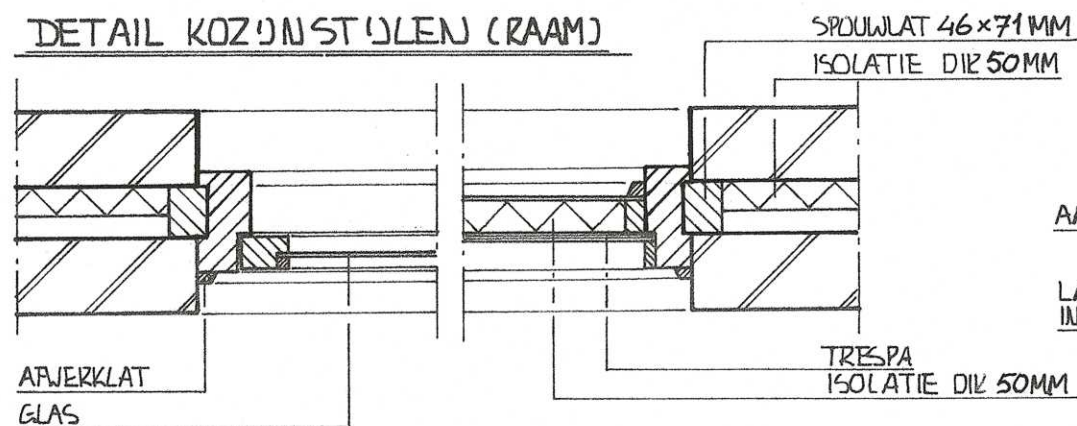


DETAIL KOZIJNSTIJLEN (RAAM)

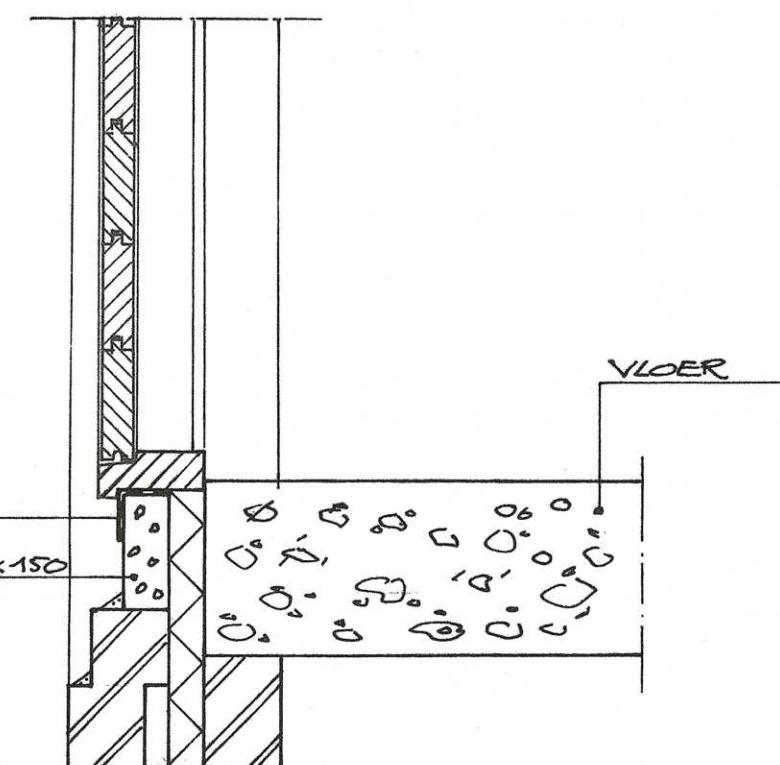

AAN TE BRENGEN LOOD

LATEI: VEBO OPGENOMEN IN METSELWERK

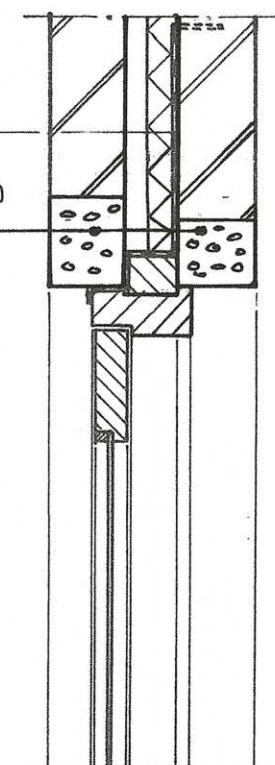

DETAIL VOORDEURKOZIJN KANTOOR (DORPELS)



ISOLATIE DIKTE 50MM

AAN TE BRENGEN LOOD


LATEI: VEBO OPGENOMEN IN METSELWERK

SPOUWLAT

GLAS

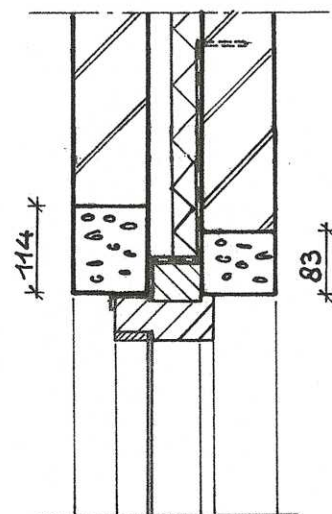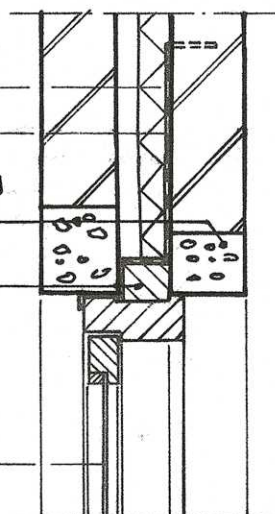

DETAIL KOZIJN DORPELS (RAAM)

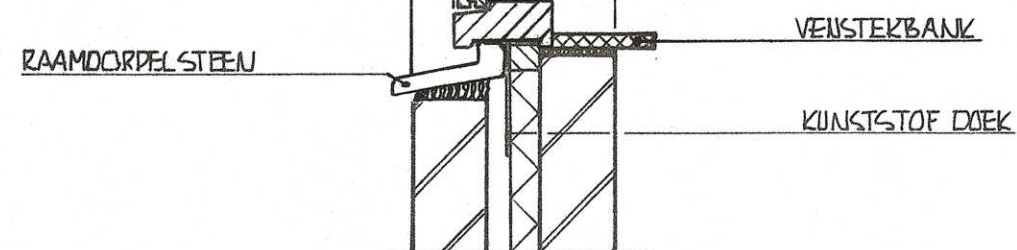

TOELICHTING:

HOUTAFMETINGEN: - KOZIJNMOUT 68x133 MM
- RAAMHOUT 54x68 MM

SPOUWMUUR : 100 MM (MUUR), 30MM (SPOUW), 50MM (ISOLATIE), 100 MM (MUUR)



PROVINCIE DRENTHE
DIENST VERKEER EN WATERSTAAT

STEUNPUNT

KOZIJN DETAILS ONDERHOUDSLOODS

AFDELING CIVIELE TECHNIEK

CONSTRUCTIES

getekend : N.J.Z. 1/93

gezien :

schaal : 1:10

BESTEK

tekening in 8 bladen / blad 4

REG. NR.

A2

280MM

ISOLATIE

GLAS

GLAS

SPOUWLAT
ISOLATIE

100MM

50MM

30MM

100MM

DETAIL VOORDEURKOZIJN KANTOOR (STIJLEN)