




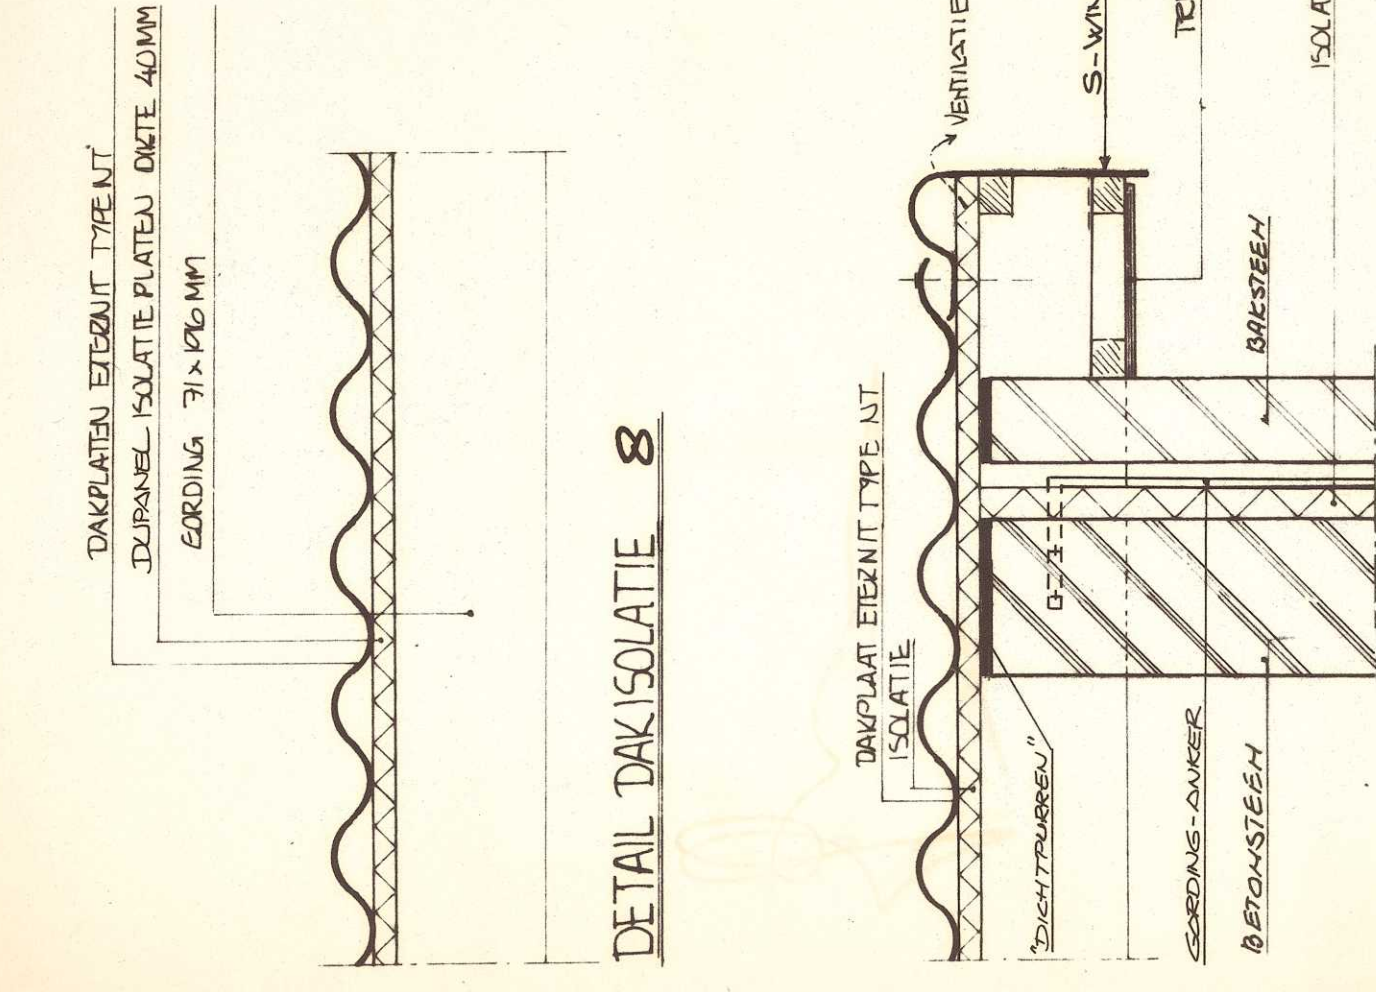


DETAIL ACHTERGEVEL 9

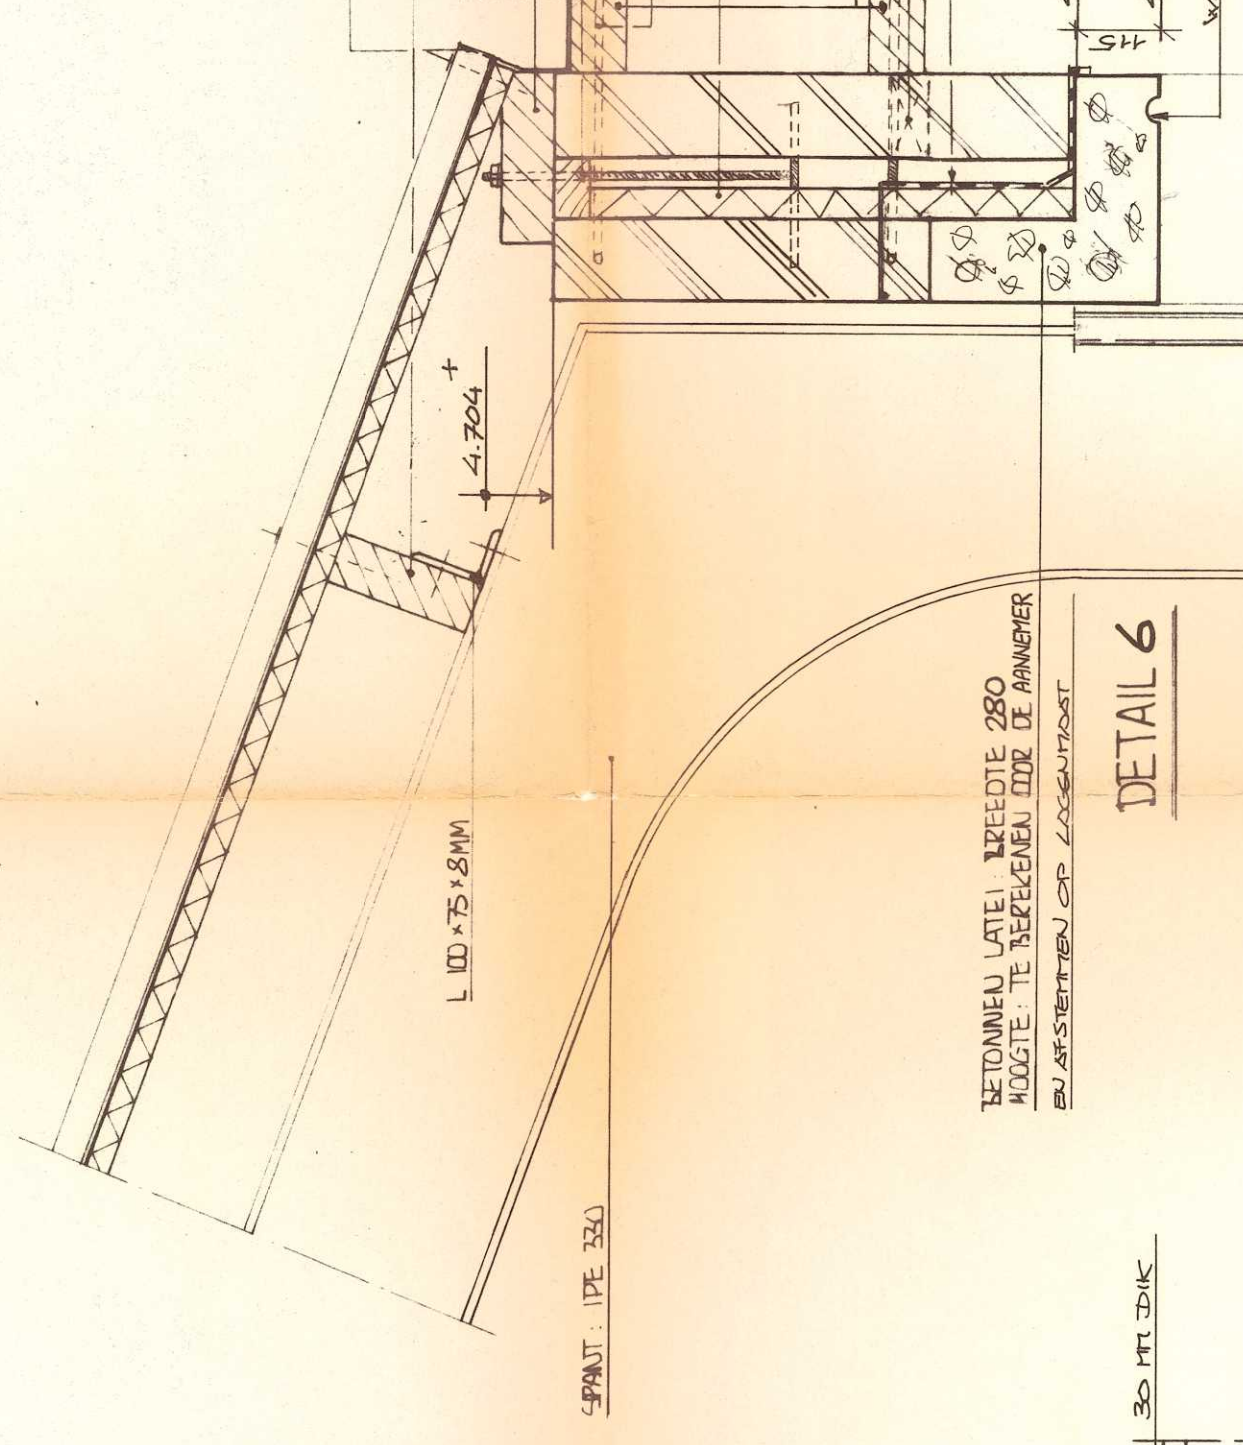



DETAIL 6

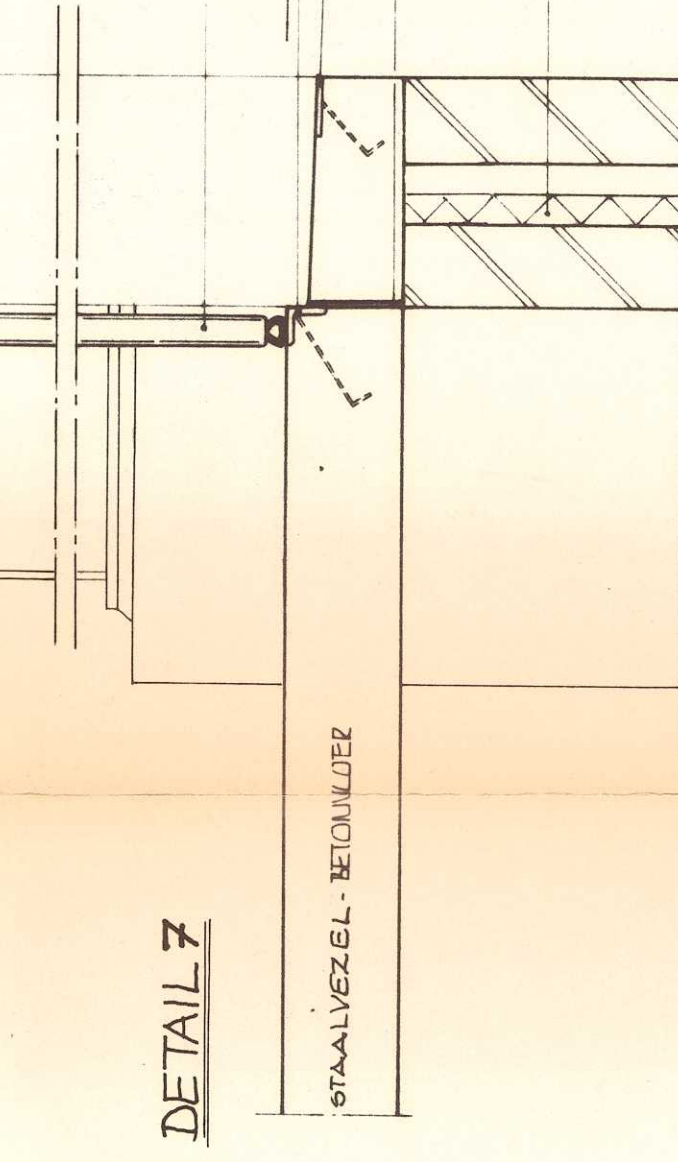


DETAIL 7

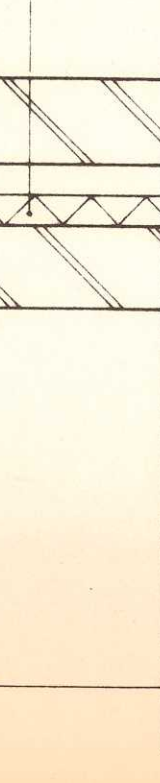


DETAIL FUNDERING BINNENMUUR 10

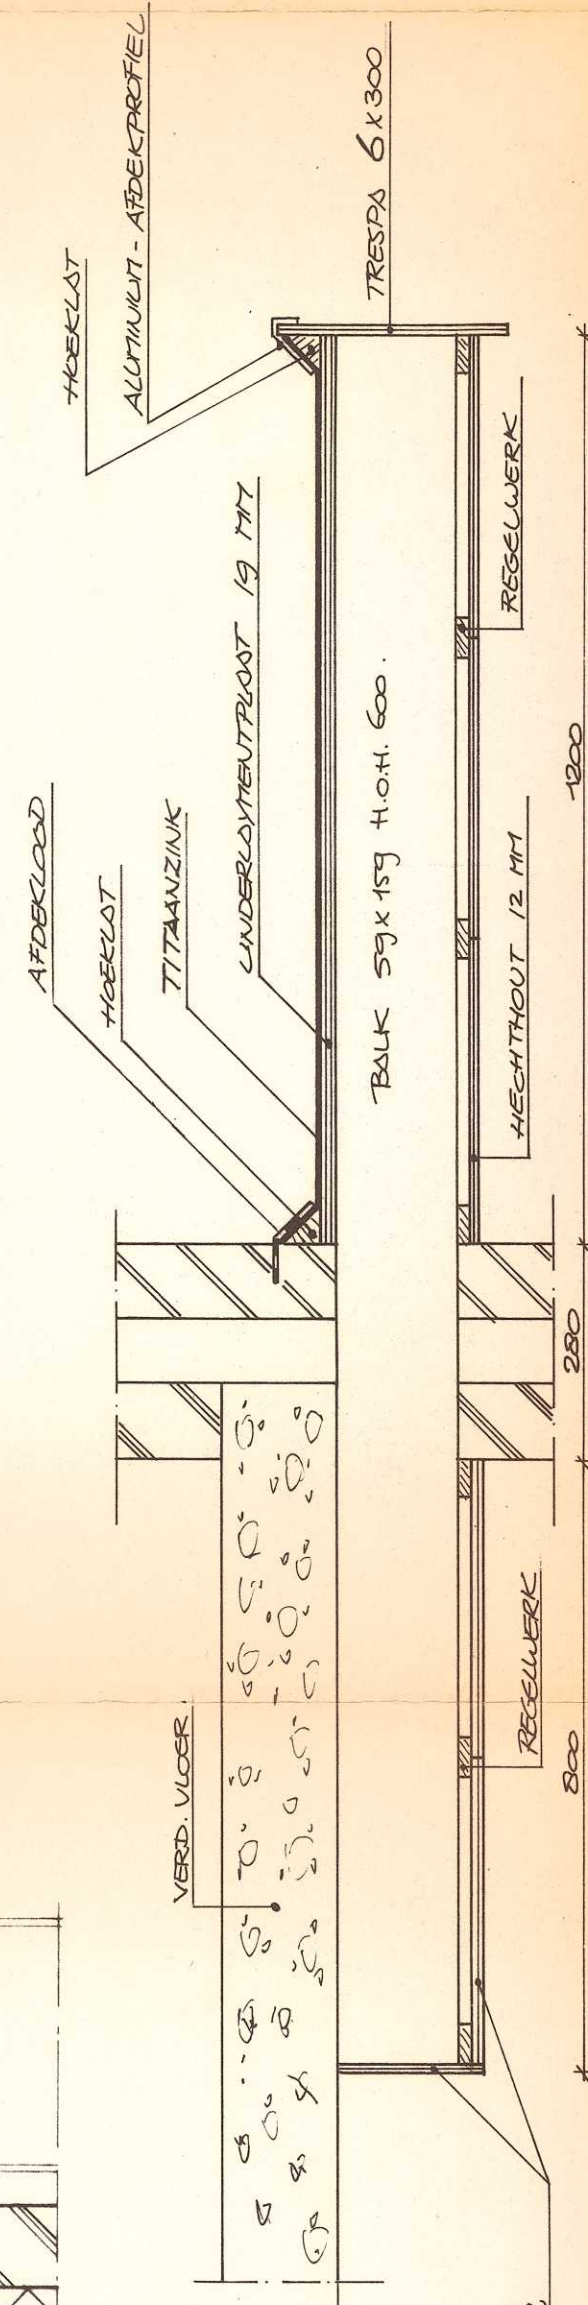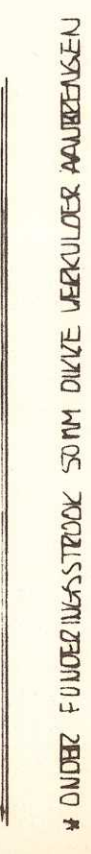

DETAIL LUIFEL 11

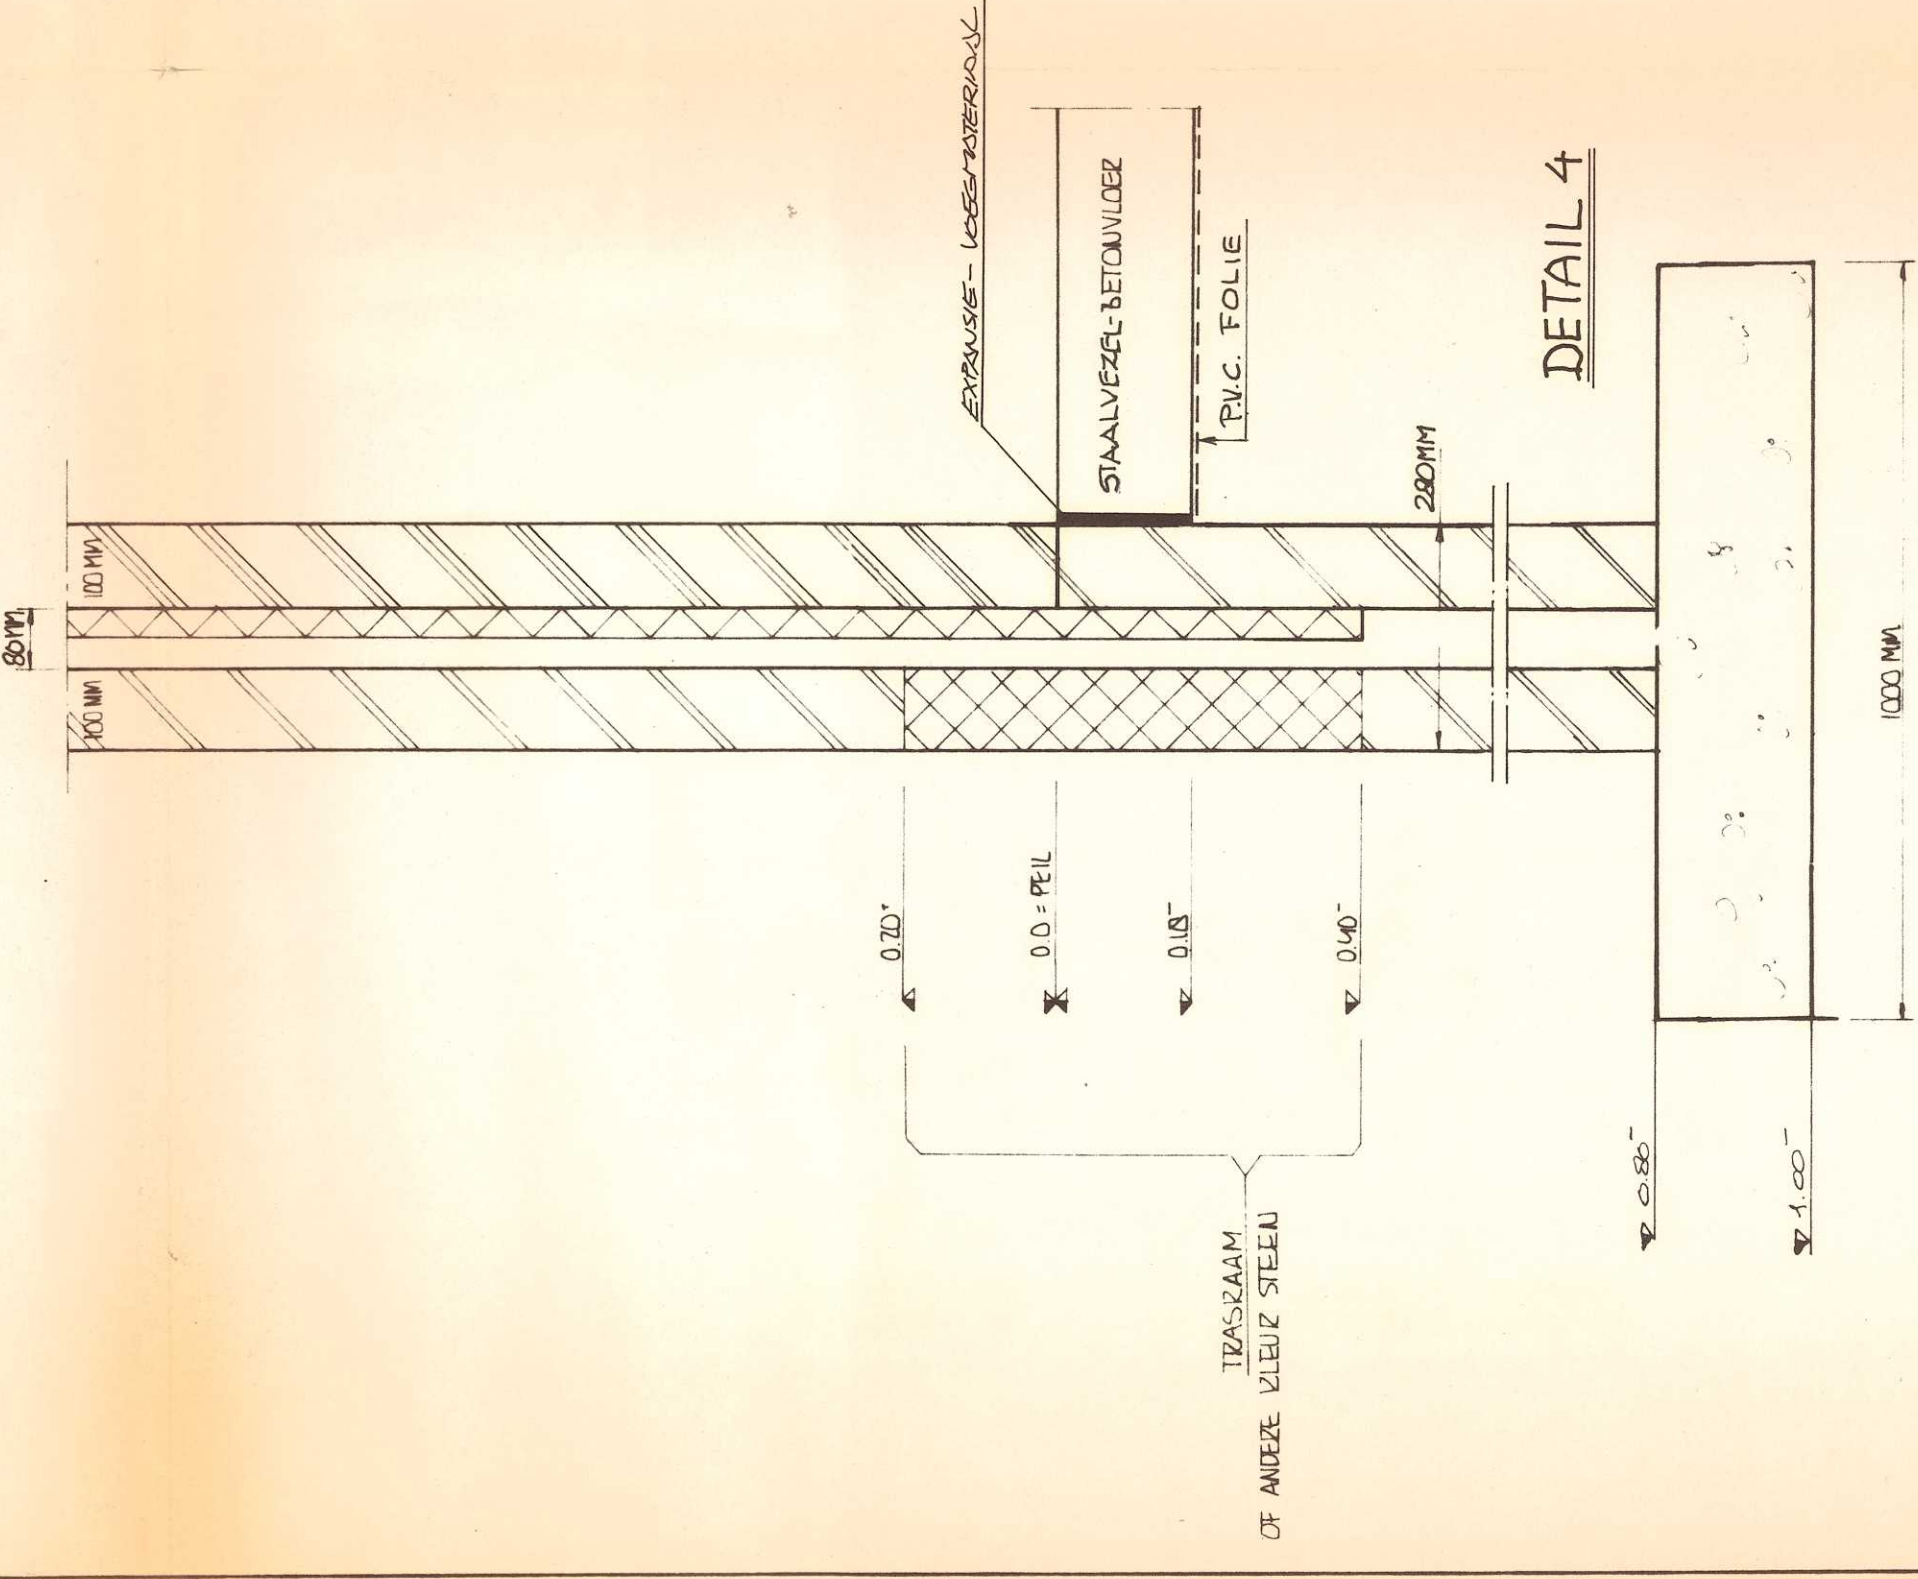

DETAIL 4

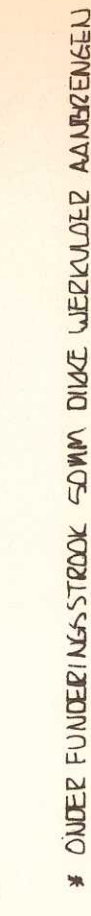

* ONDER FUNDERINGSSTROOK SOMM DIKE WIEKULDE AANBRENGEN