

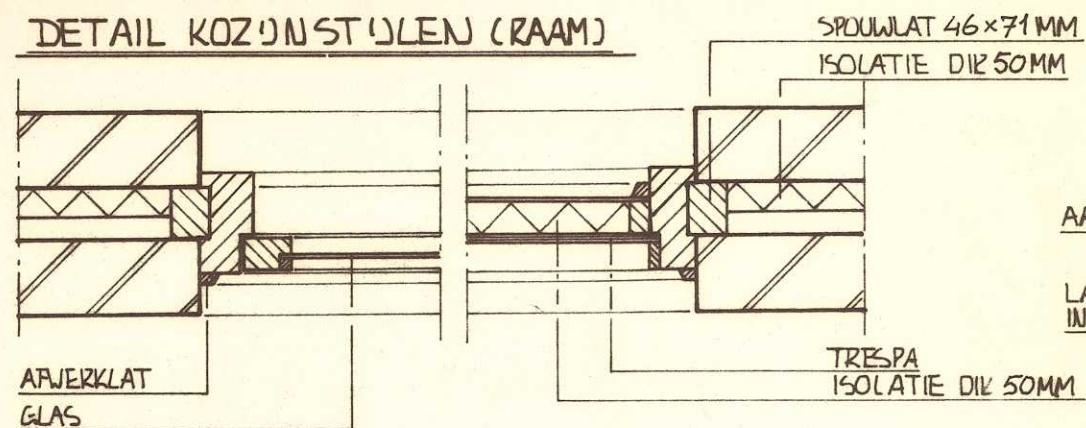


DETAIL KOZIJNSTIJLEN (RAAM)

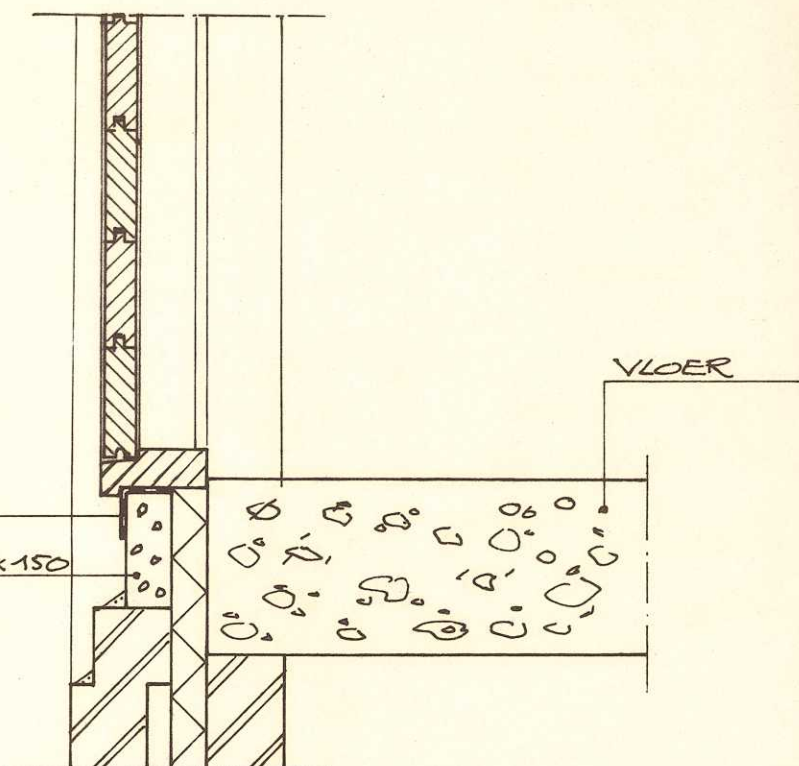

AAN TE BRENGEN LOOD

LATEI: VEBO OPGENOMEN IN METSELWERK

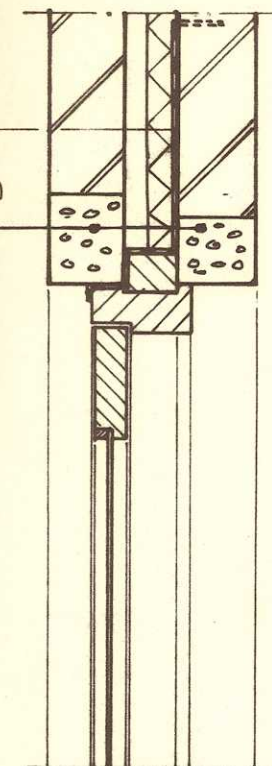

DETAIL VOORDEURKOZIJN KANTOOR (DORPELS)




ISOLATIE DIKTE 50MM

AAN TE BRENGEN LOOD

LATEI: VEBO OPGENOMEN IN METSELWERK

SPOUWLAT

GLAS

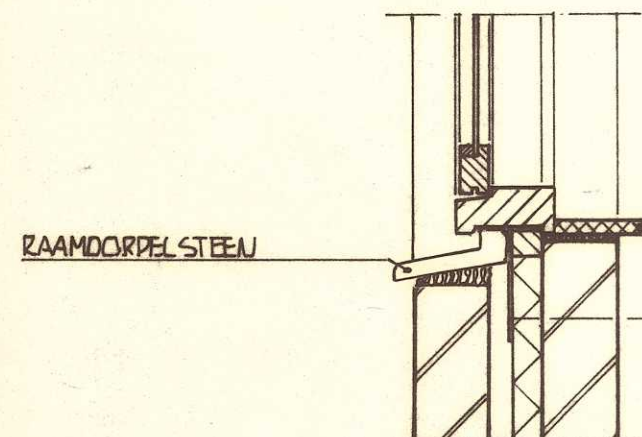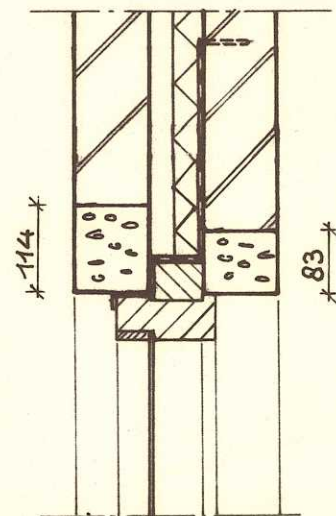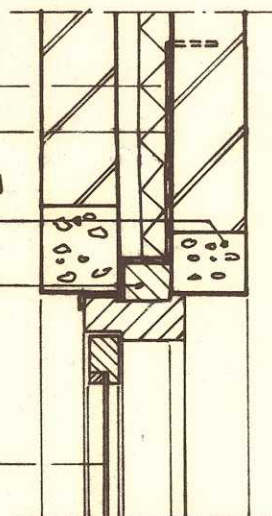

DETAIL KOZIJN DORPELS (RAAM)

RAAMDORPEL STEEN

VENSTERBANK

KUNSTSTOF DOEK

TOELICHTING:

HOUTAFMETINGEN: - KOZIJNHOUT 68x139 MM
- RAAMHOUT 54x68 MM

SPOUWMUUR: 100 MM (MUUR), 30 MM (SPOUW), 50 MM (ISOLATIE), 100 MM (MUUR)



PROVINCIE DRENTHE
DIENST VERKEER EN WATERSTAAT

STEUNPUNT BORGER

KOZIJN DETAILS ONDERHOUDSLOODS

AFDELING CIVIELE TECHNIEK

CONSTRUCTIES

getekend: N.J.Z. 1/93

gezien:

schaal: 1:10


BESTEK 750

tekening in 8 bladen / blad 4

REG. NR. 16005

A2

280MM

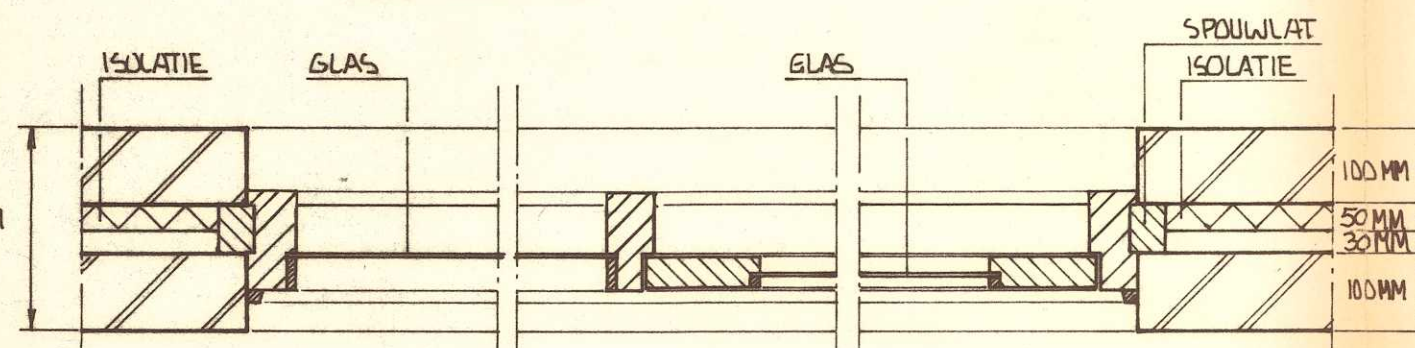

DETAIL VOORDEURKOZIJN KANTOOR (STIJLEN)