

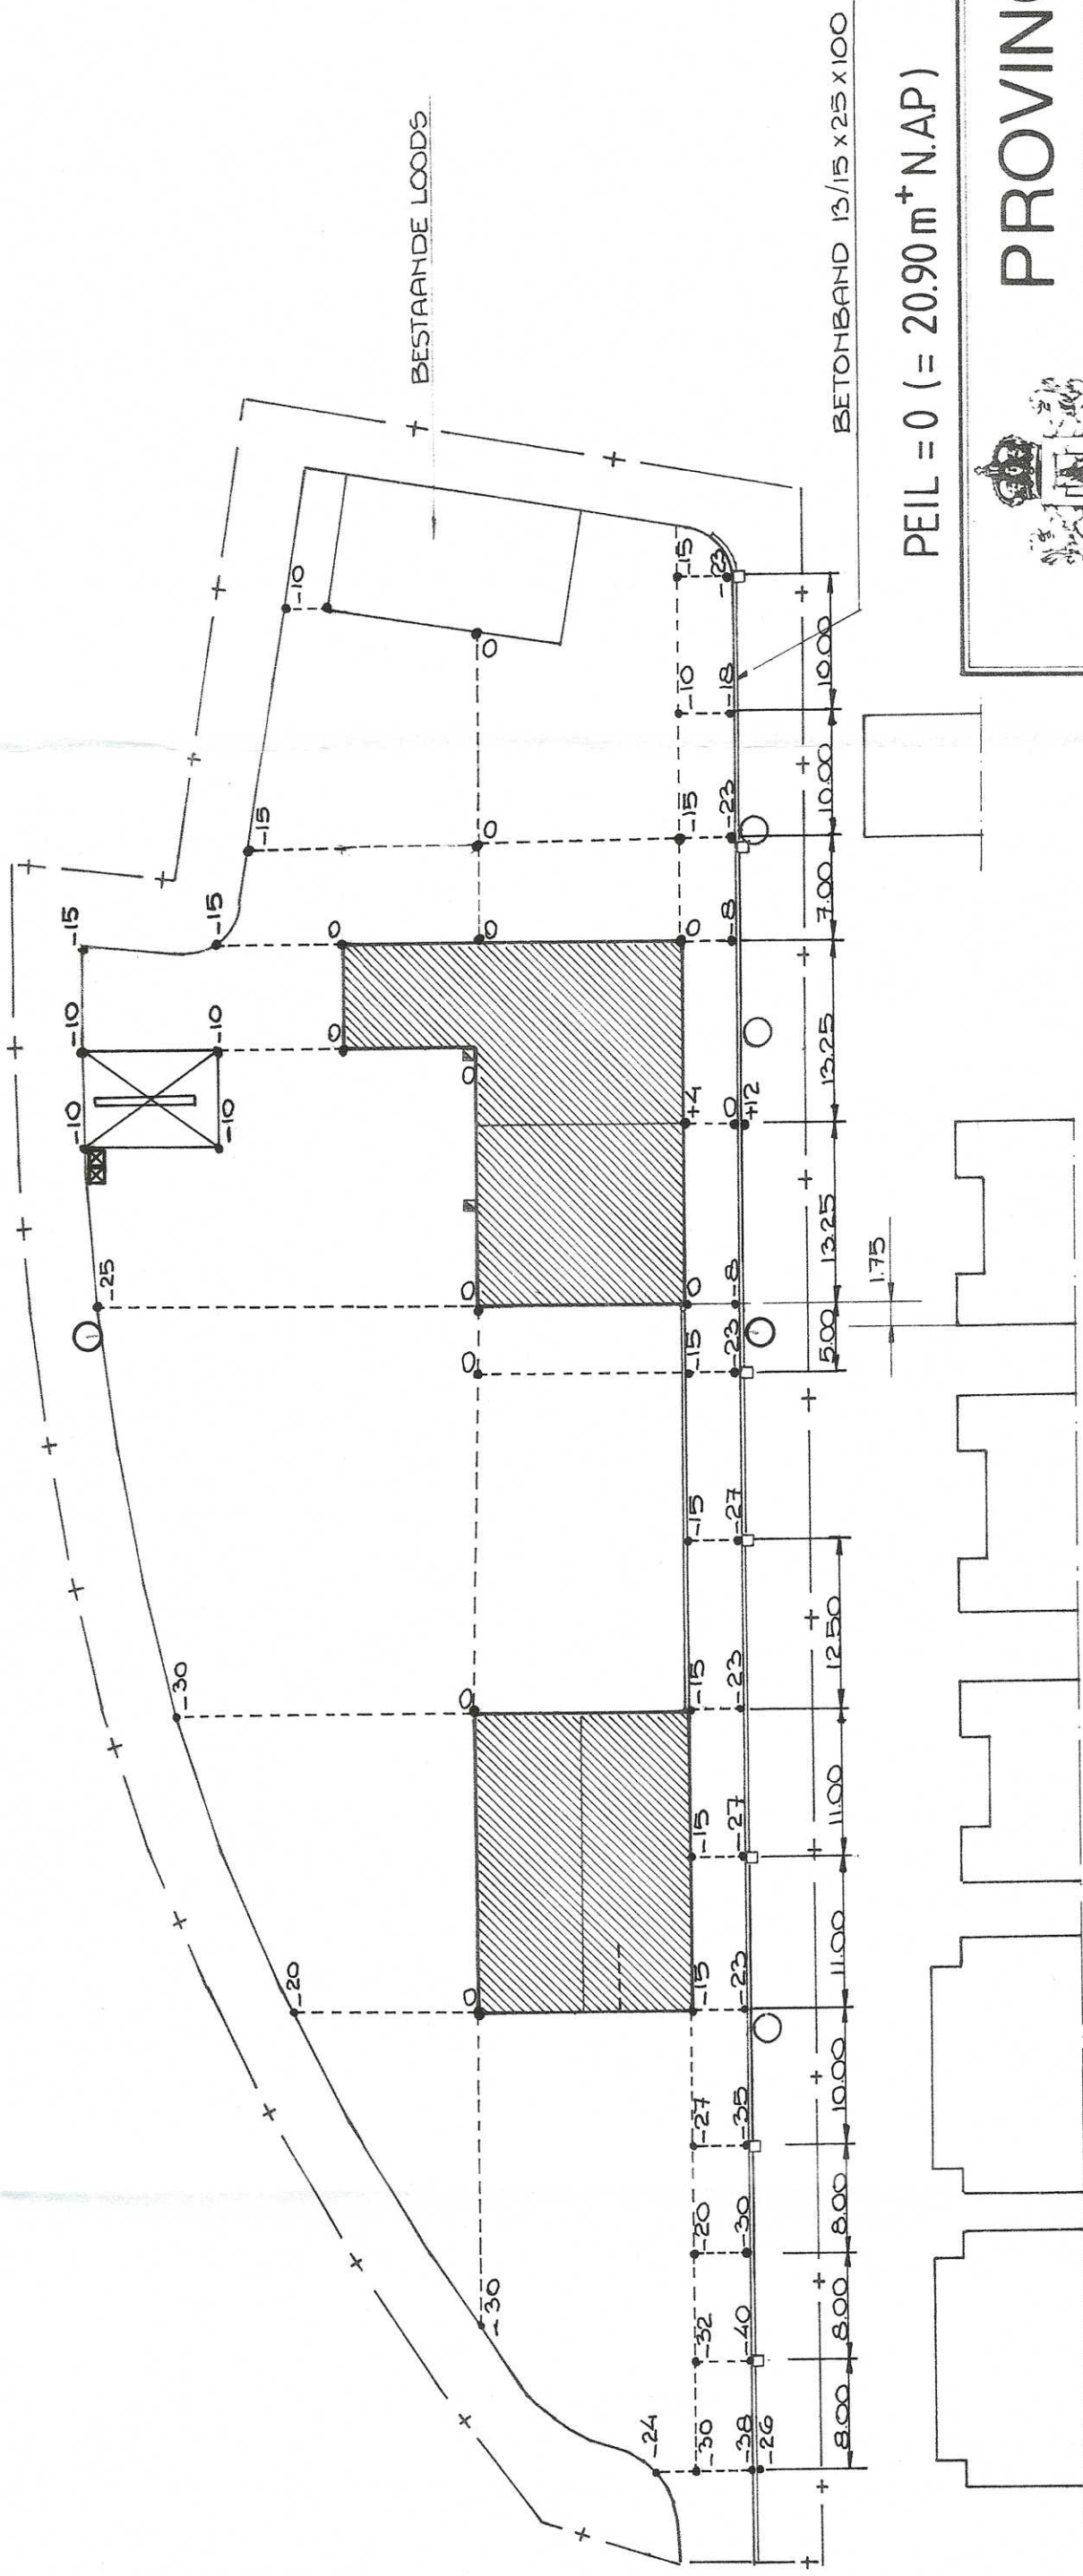


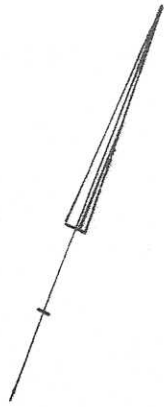

PEIL = 0 (= 20.90 m⁺ N.A.P.)

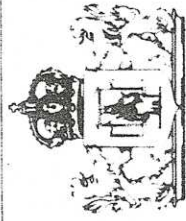

PROVINCIE DRENTHE
DIENST VERKEER EN WATERSTAAT

AFDELING CIVIELE TECHNIEK		300200	
getekend :		8/9/93	
gezien :		1:500	
schaal :		1:500	
BESTEK		tekening in 2 bladen	blad 2
REG. NR. 16142		A 3	

STEUNPUNT BORGER

AANBRENGEN VERHARDING EN RIOOL

SITUATIE