


Tapwaterinstallatie
Westvleugel


Dak



Eerste verdieping

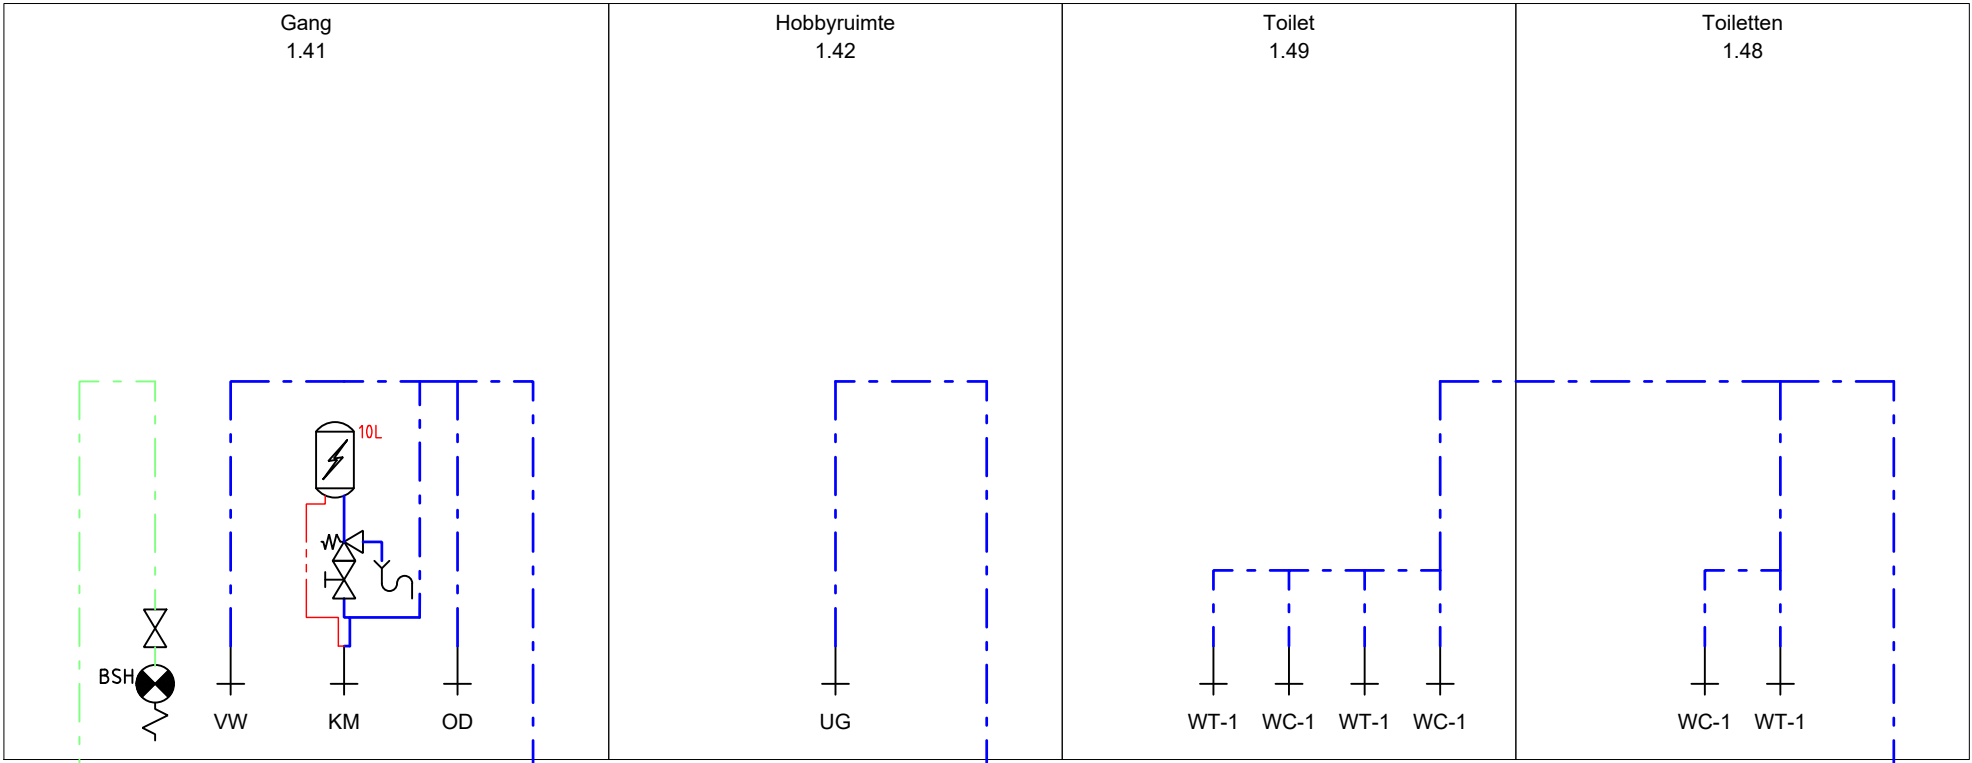

Aansluiten op bestaande waterleiding
in Hal K.01

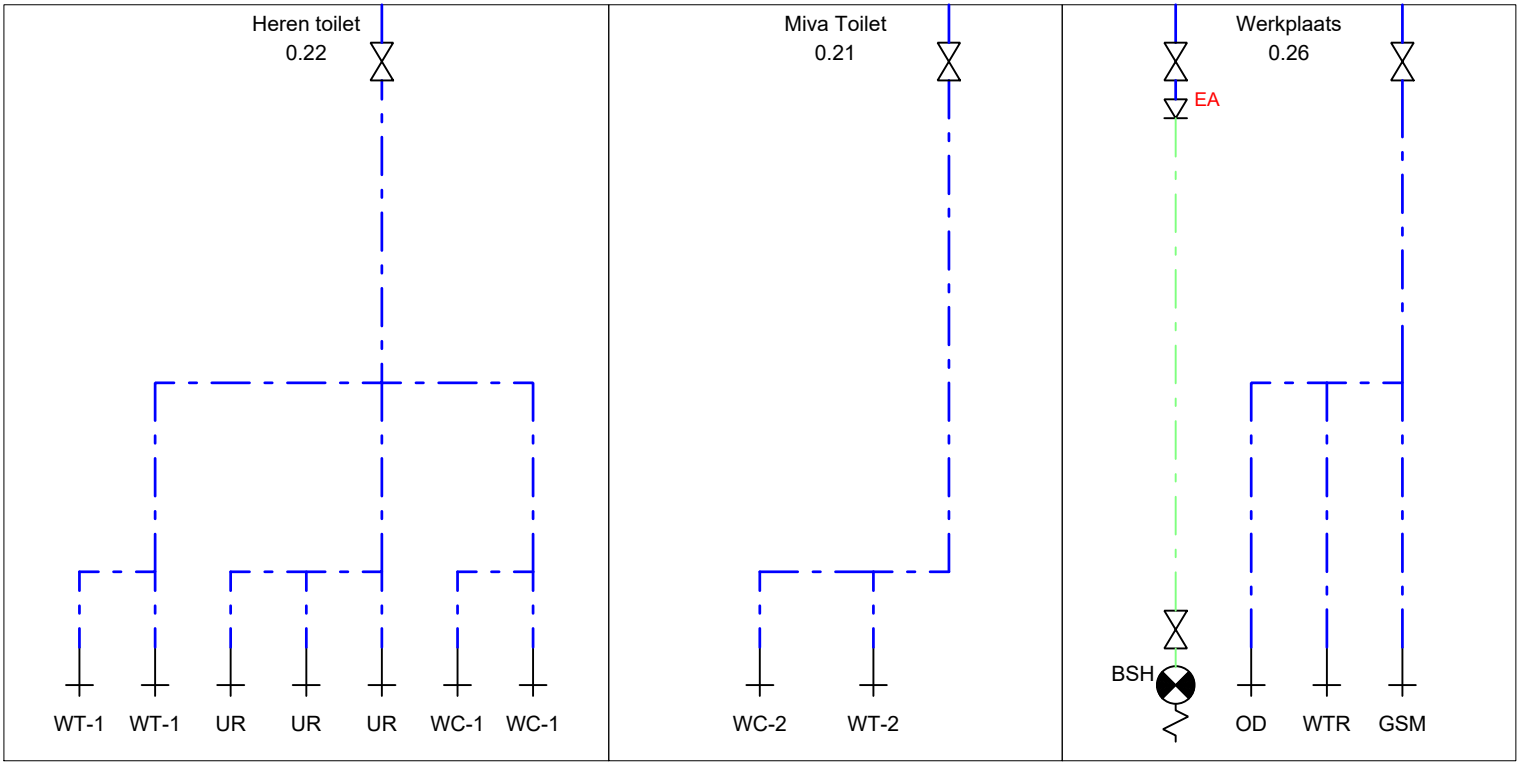


Begane grond




Toestelcode lijst

Code	Omschrijving
WC-01	Closet, Standaard
WC-02	Closet, MIVA
UR	Urinoir
WT-01	Wastafel, Standaard
WT-02	Wastafel, MIVA
KM	Keukenmengkraan
UG	Uitstortgootsteen
WTR	Wastrog - 6 personen
VW	Vaatwasmachine

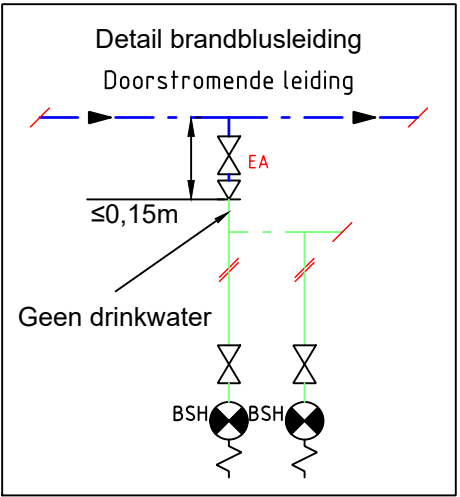

LET OP:
Alle componenten waar voor onderhoud en service
op uitgevoerd wordt dient op een bereikbare positie
te worden geplaatst + e.v.t. voorzieningen

Stroomsnelheid in warmtapwaterleidingen maximaal 1,5 m/s
Stroomsnelheid in circulatieleiding maximaal 0,7 m/s

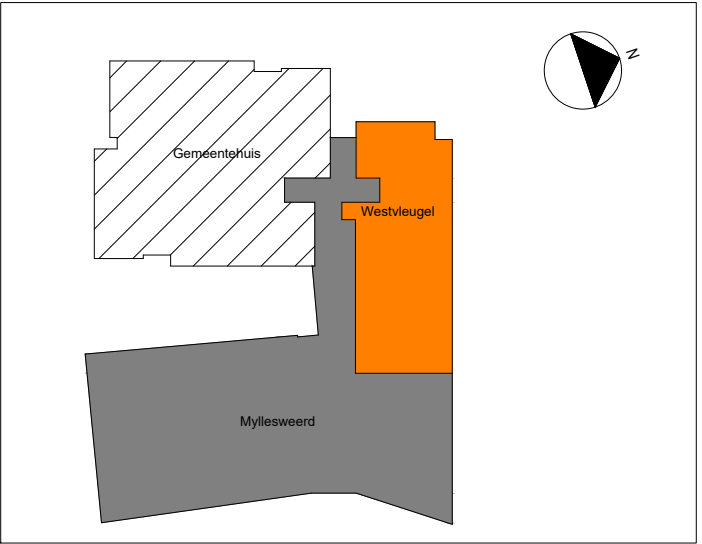

Opdrachtgever
Gemeente Land van Cuijk

Projectnaam
Verbouwing Cultureel Centrum Myllesweerd

Kerkstraat 3, 5451 BM, Mill

Onderwerp
Werktuigbouwkundige Installatie
Principeschema tapwaterinstallatie
Brandweervleugel



W: www.volantis.nl E: mail@volantis.nl T: 077-351 55 51

Gelelend JMG	Gecontroleerd JMG	Datum 03-07-2026
Fase DO	Status Definitief	
Schaal n.v.t.	Formaat A2	
Projectnummer 20250417	Blad 530-501-PS	Versie -