
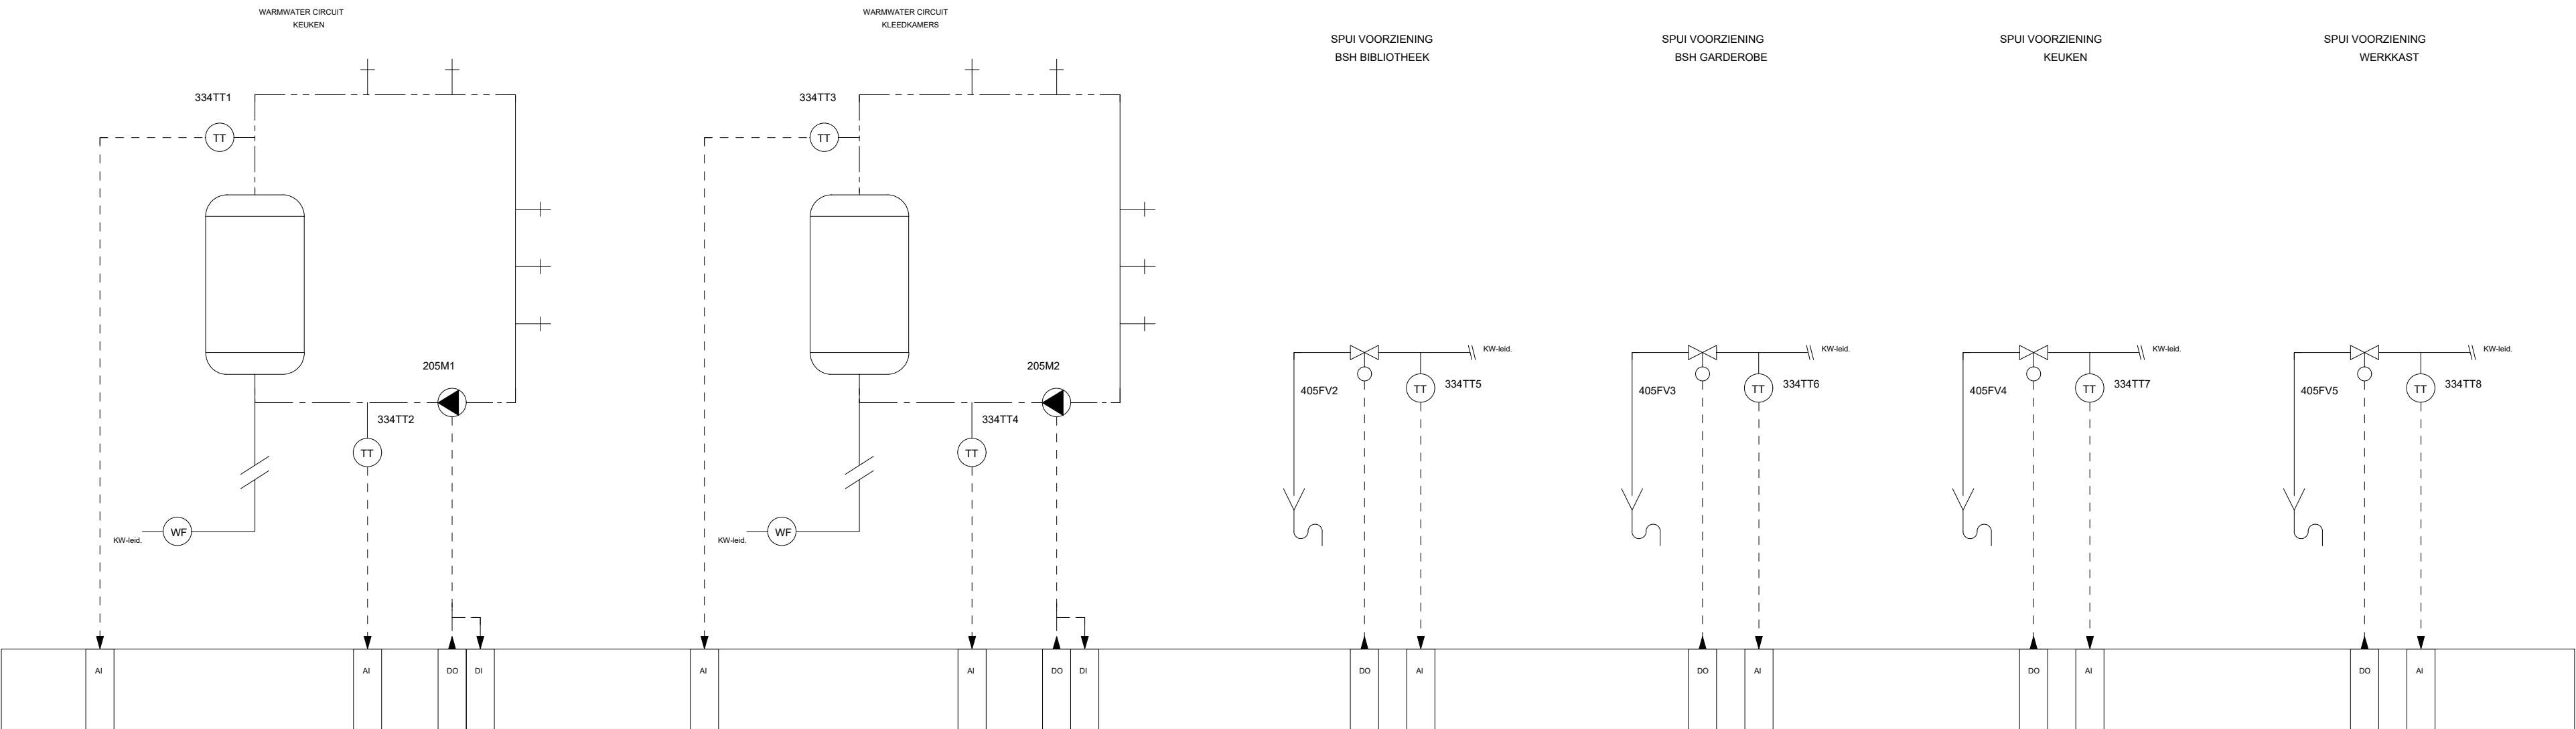


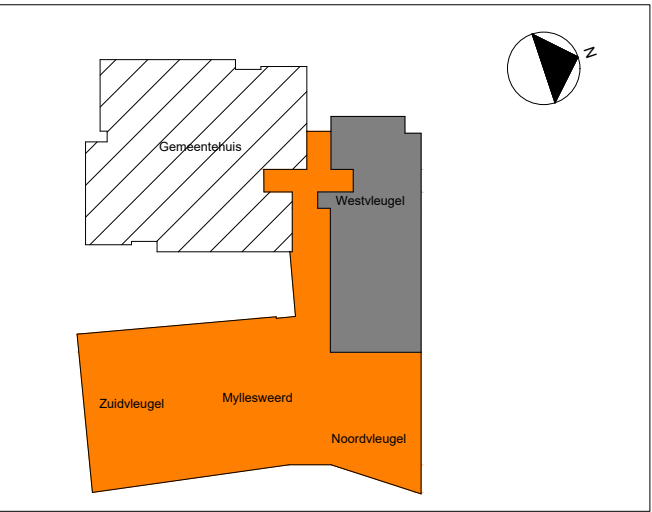

Opdrachtgever
Gemeente Land van Cuijk

Projectnaam
Verbouwing Cultureel Centrum Mylesweerd
Kerkstraat 3, 5451 BM, Mill

Onderwerp
Werktuigbouwkundige installatie
Principeschema Tapwaterinstallatie
Mylesweerd

volantis
Part of Sweco

W: www.volantis.nl E: mail@volantis.nl T: 077-351 55 51

Getekend MUB	Gecontroleerd JMG	Datum 03-07-2026
Fase DO	Status Bestaand	
Schaal n.v.t.	Classificatie Vertrouwelijk	Formaat A2
Projectnummer 20240417	Blad 530-502-PS	Versie