Warmte en koud opwekking en distributie
Brandweervleugel & Myllesweerd

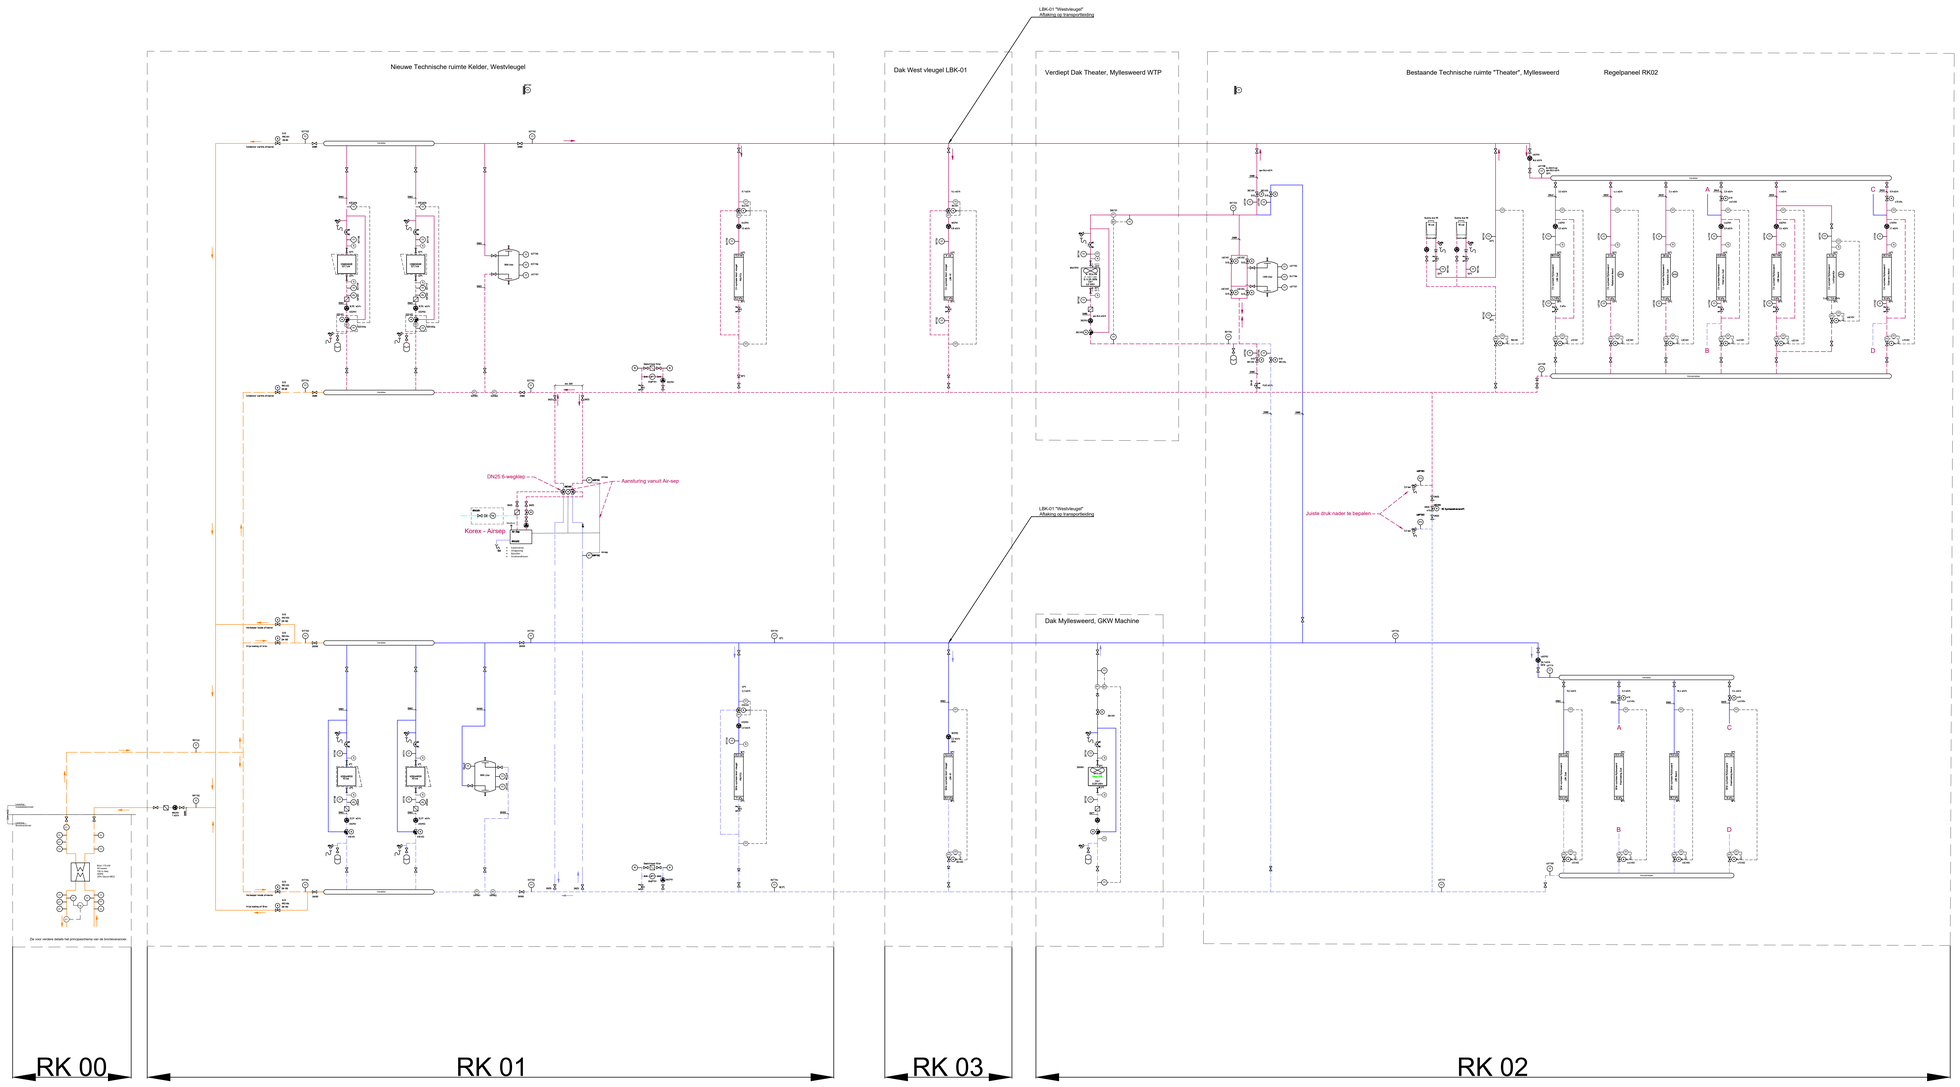

Opdrachtgever
Gemeente Land van Cuijk

Projectnaam
Verbouwing Culturel Centrum Myllesweerd
Kerkstraat 3, 5451 BM Mill

Onderwerp
Werktuigbouwkundige installatie
CV/GKW installatie
Principeschema

volantis
Part of Sweco
W: www.volantis.nl E: mail@volantis.nl T: 071-89 09 51

Ontwerpt: MAR	Gecontroleerd: JMG	Datum: 03-07-2026
Fase: Ontwerp		Status: Definitief
Schaal: n.v.t.	Classificatie: Vertrouwelijk	Formaat: A0+
Projectnummer: 20250417	Blad: 550-501-PS	Versie:

Autorecht(en)tekening DIM 2011 van toepassing
20250417 Verbouw_Myll_Kerk_op_principeschema_WKI.dwg