
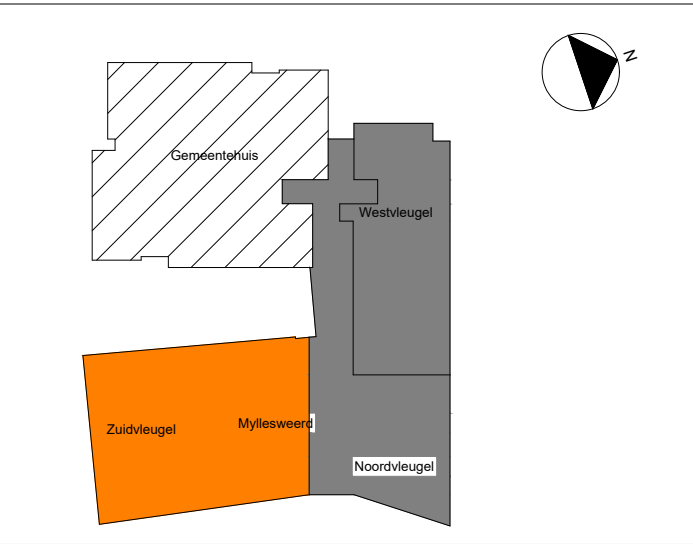


LBK - Zuid vleugel

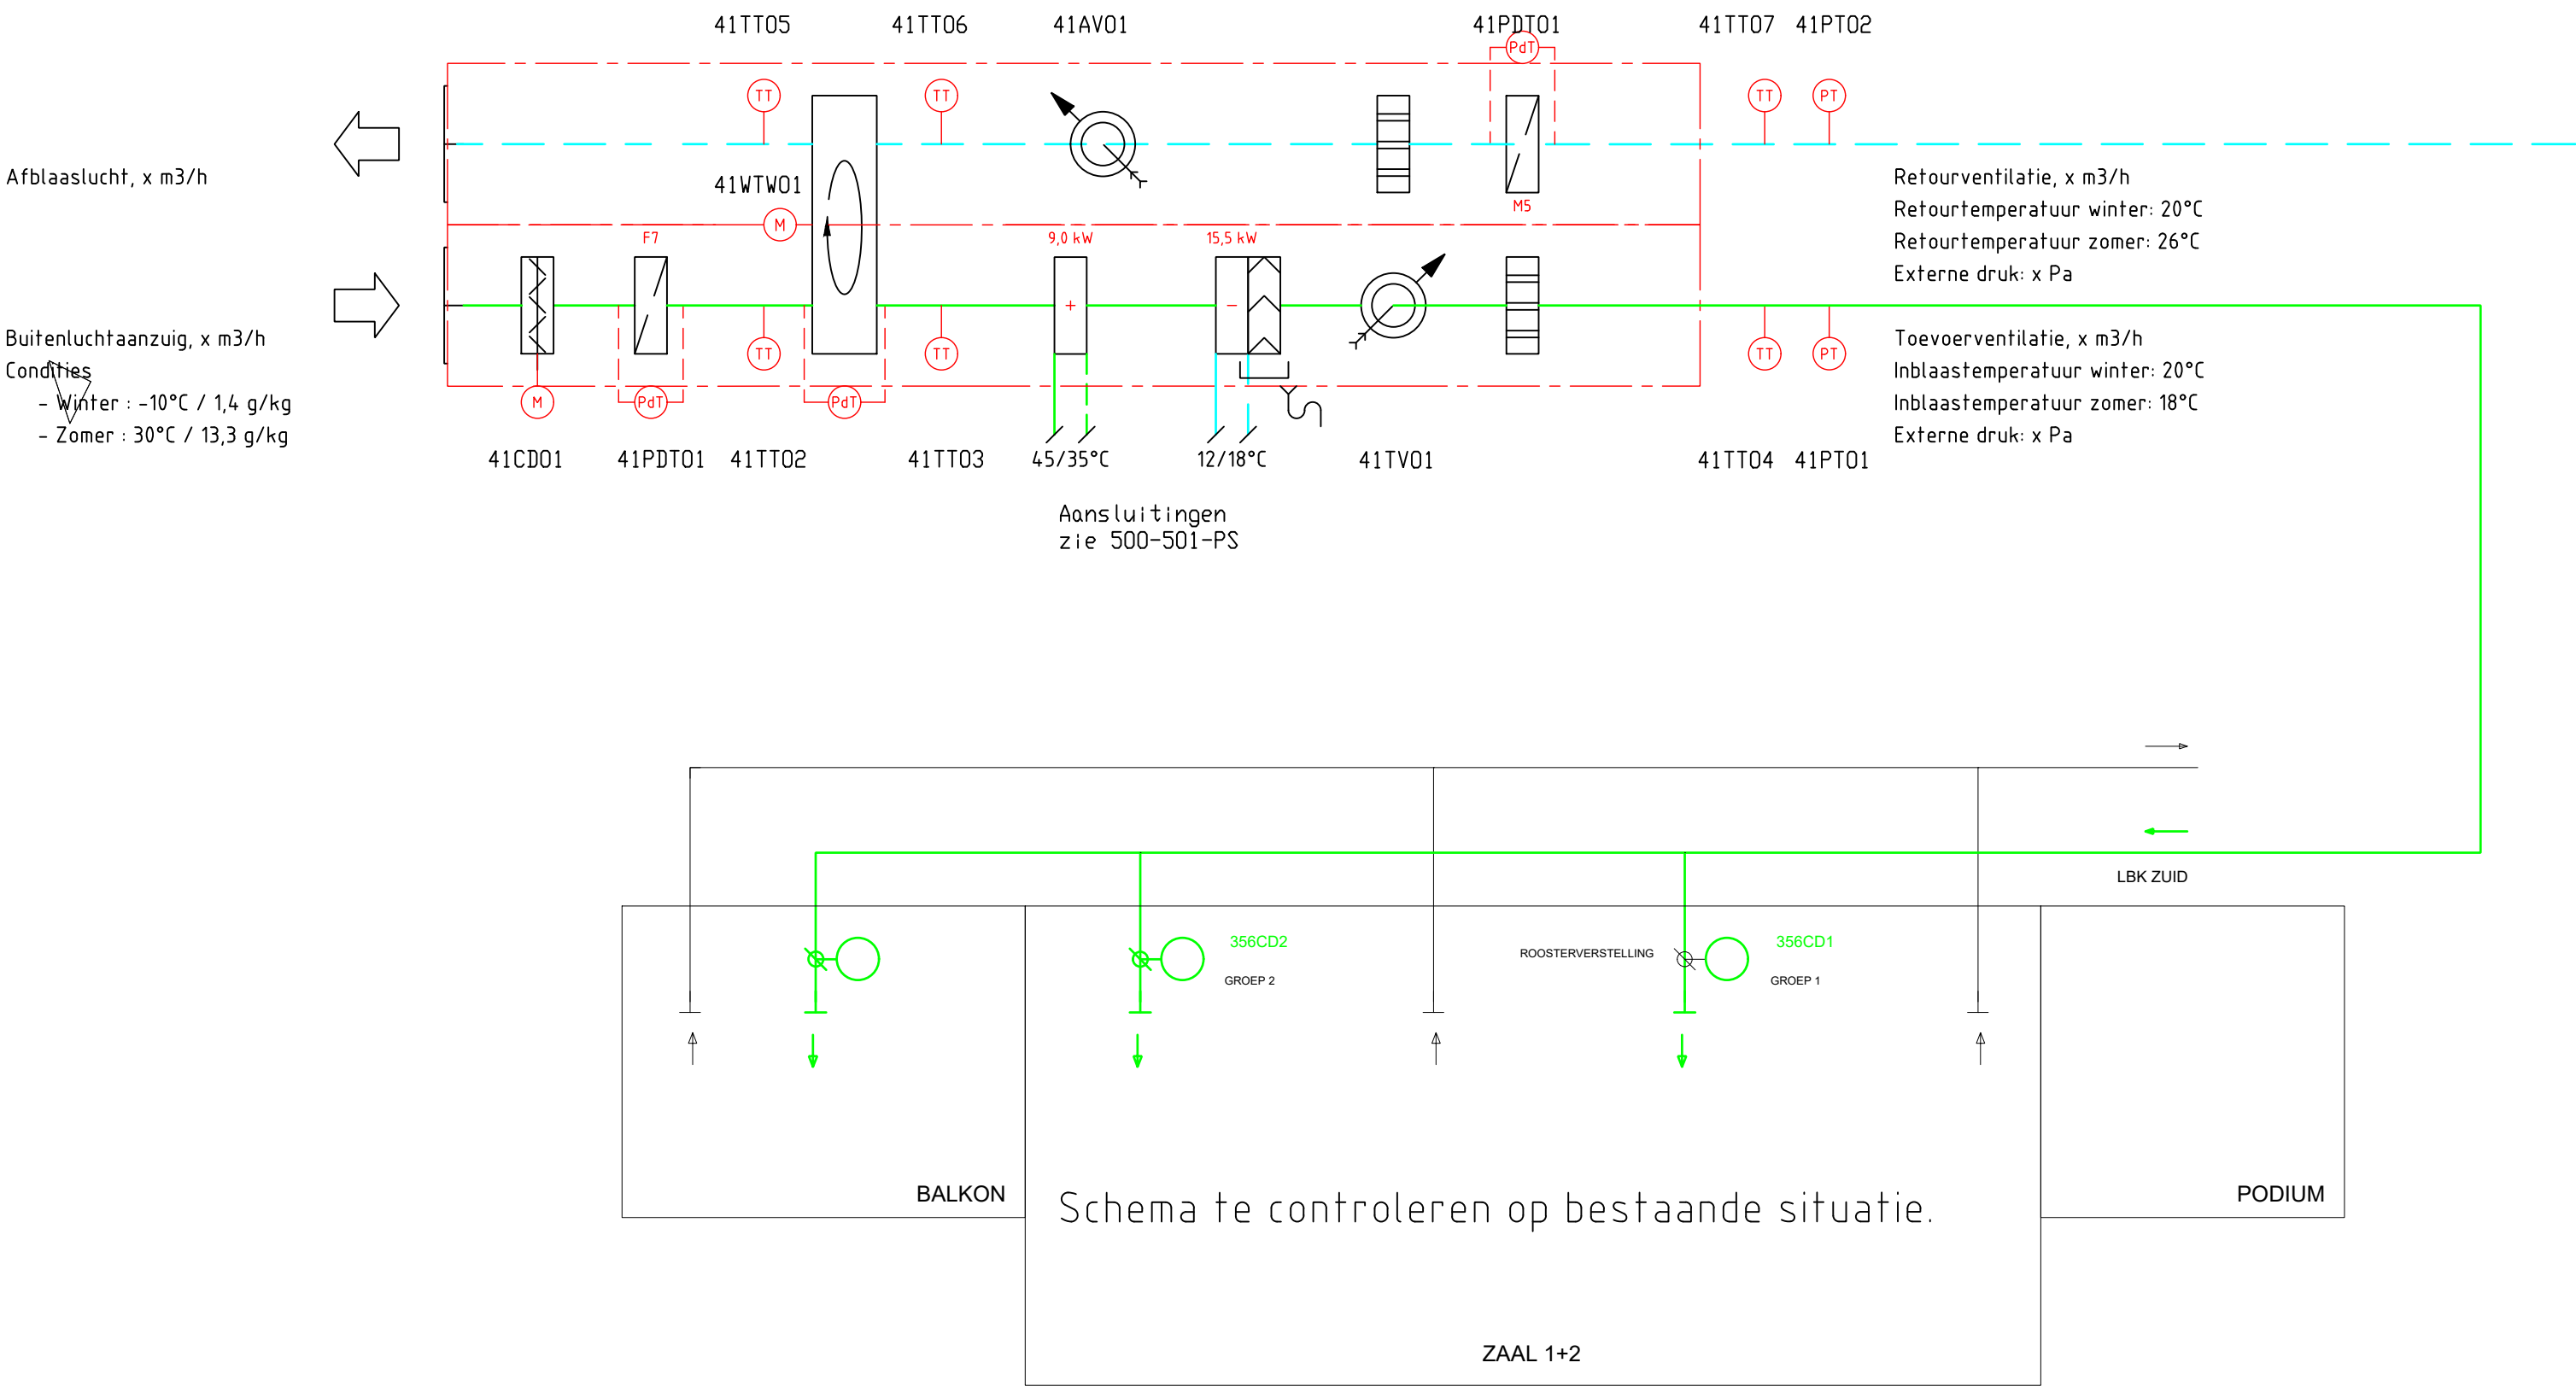

Opdrachtgever
Gemeente Land van Cuijk

Projectnaam
Verbouwing Myllesweerd

Onderwerp
Noord- & Zuid Vleugel

Werktuigbouwkundige Installatie

Ventilatie- en Luchtbehandelingsinstallatie

LBK Zuid

volantis

W: www.volantis.nl E: mail@volantis.nl T: 077-351 55 51

Gelelend MUB	Gecontroleerd	Datum 03-07-2026
Fase DO - Concept	Status Bestaand	Formaat A2
Schaal n.v.t.	Projectnummer 20250417	Blad 570-510-PS5
	Versie	