
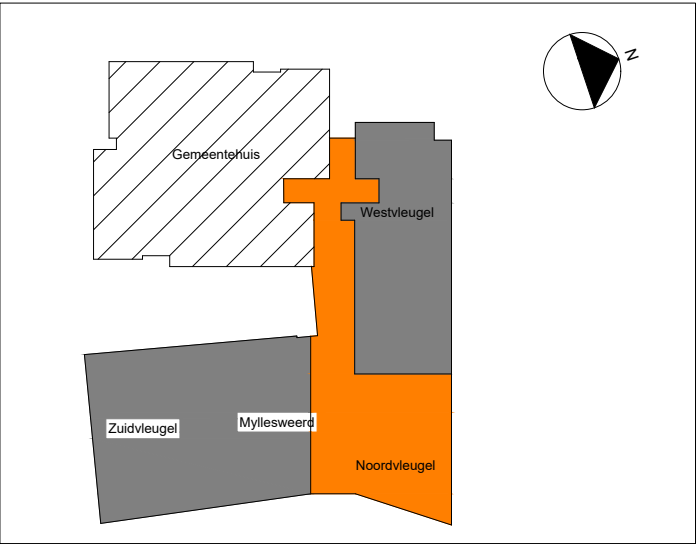


Ventilatie- en luchtbehandelingsinstallatie
LBK - Noord vleugel

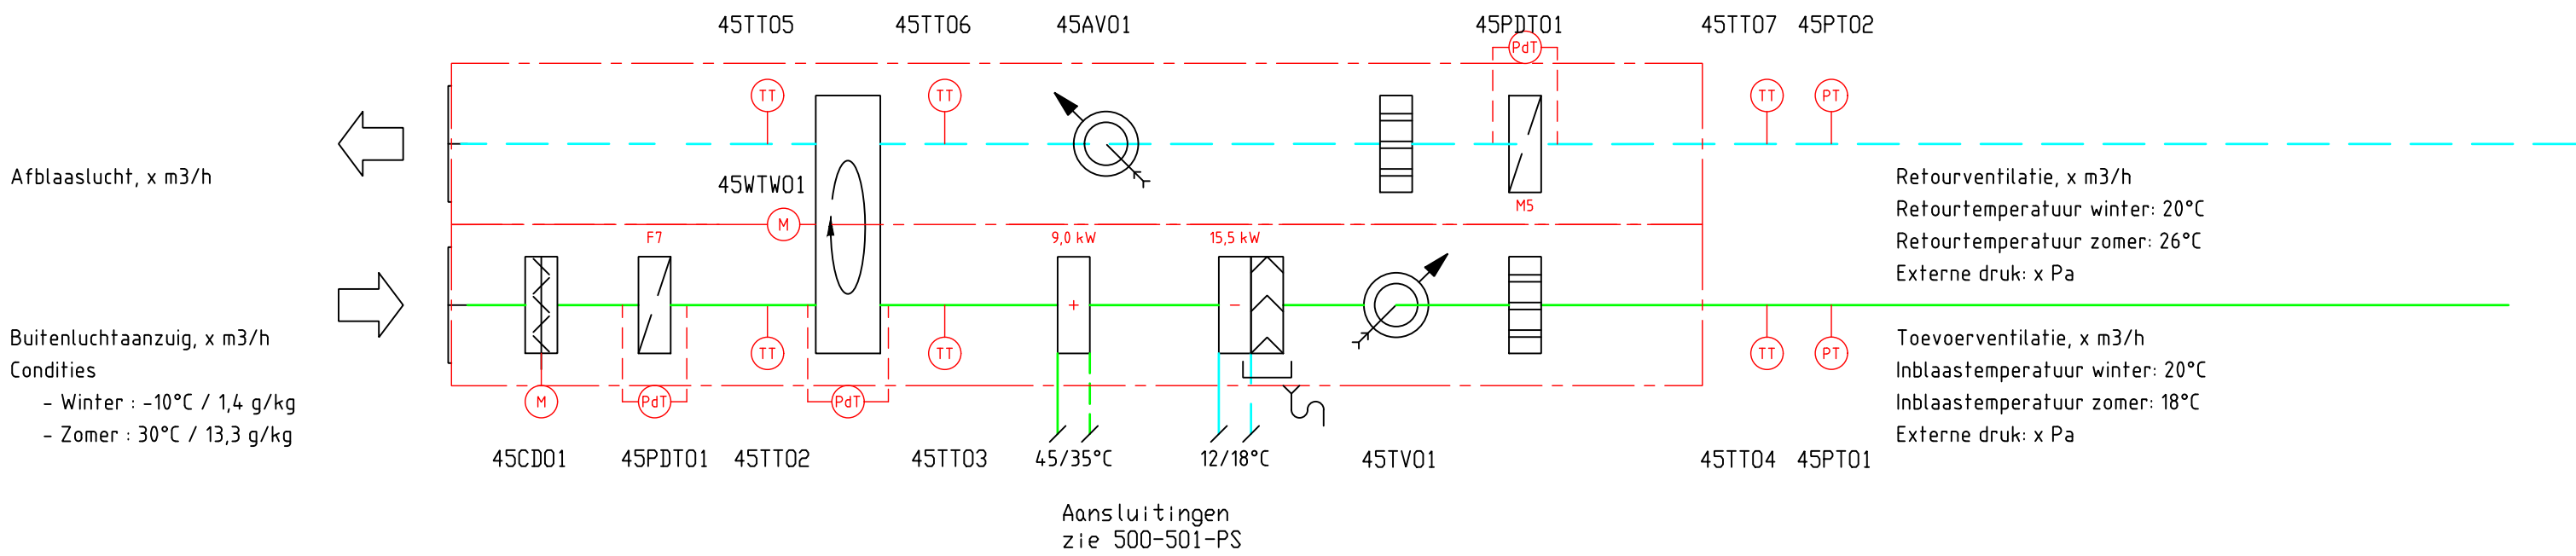

Opdrachtgever
Gemeente Land van Cuijk

Projectnaam
Verbouwing Cultureel Centrum Myllesweerd
Kerkstraat 3, 5451 BM, Mill

Onderwerp
Werktuigbouwkundige Installatie
Principeschema Ventilatieinstallatie
Luchtbehandeling Noord

volantis

W: www.volantis.nl E: mail@volantis.nl T: 077-351 55 51

Getekend MUB	Gecontroleerd	Datum 03-07-2026
Fase DO	Status Bestaand	Formaat A2
Schaal n.v.t.	Blad	Versie
Projectnummer 20250417	570-503-PS	