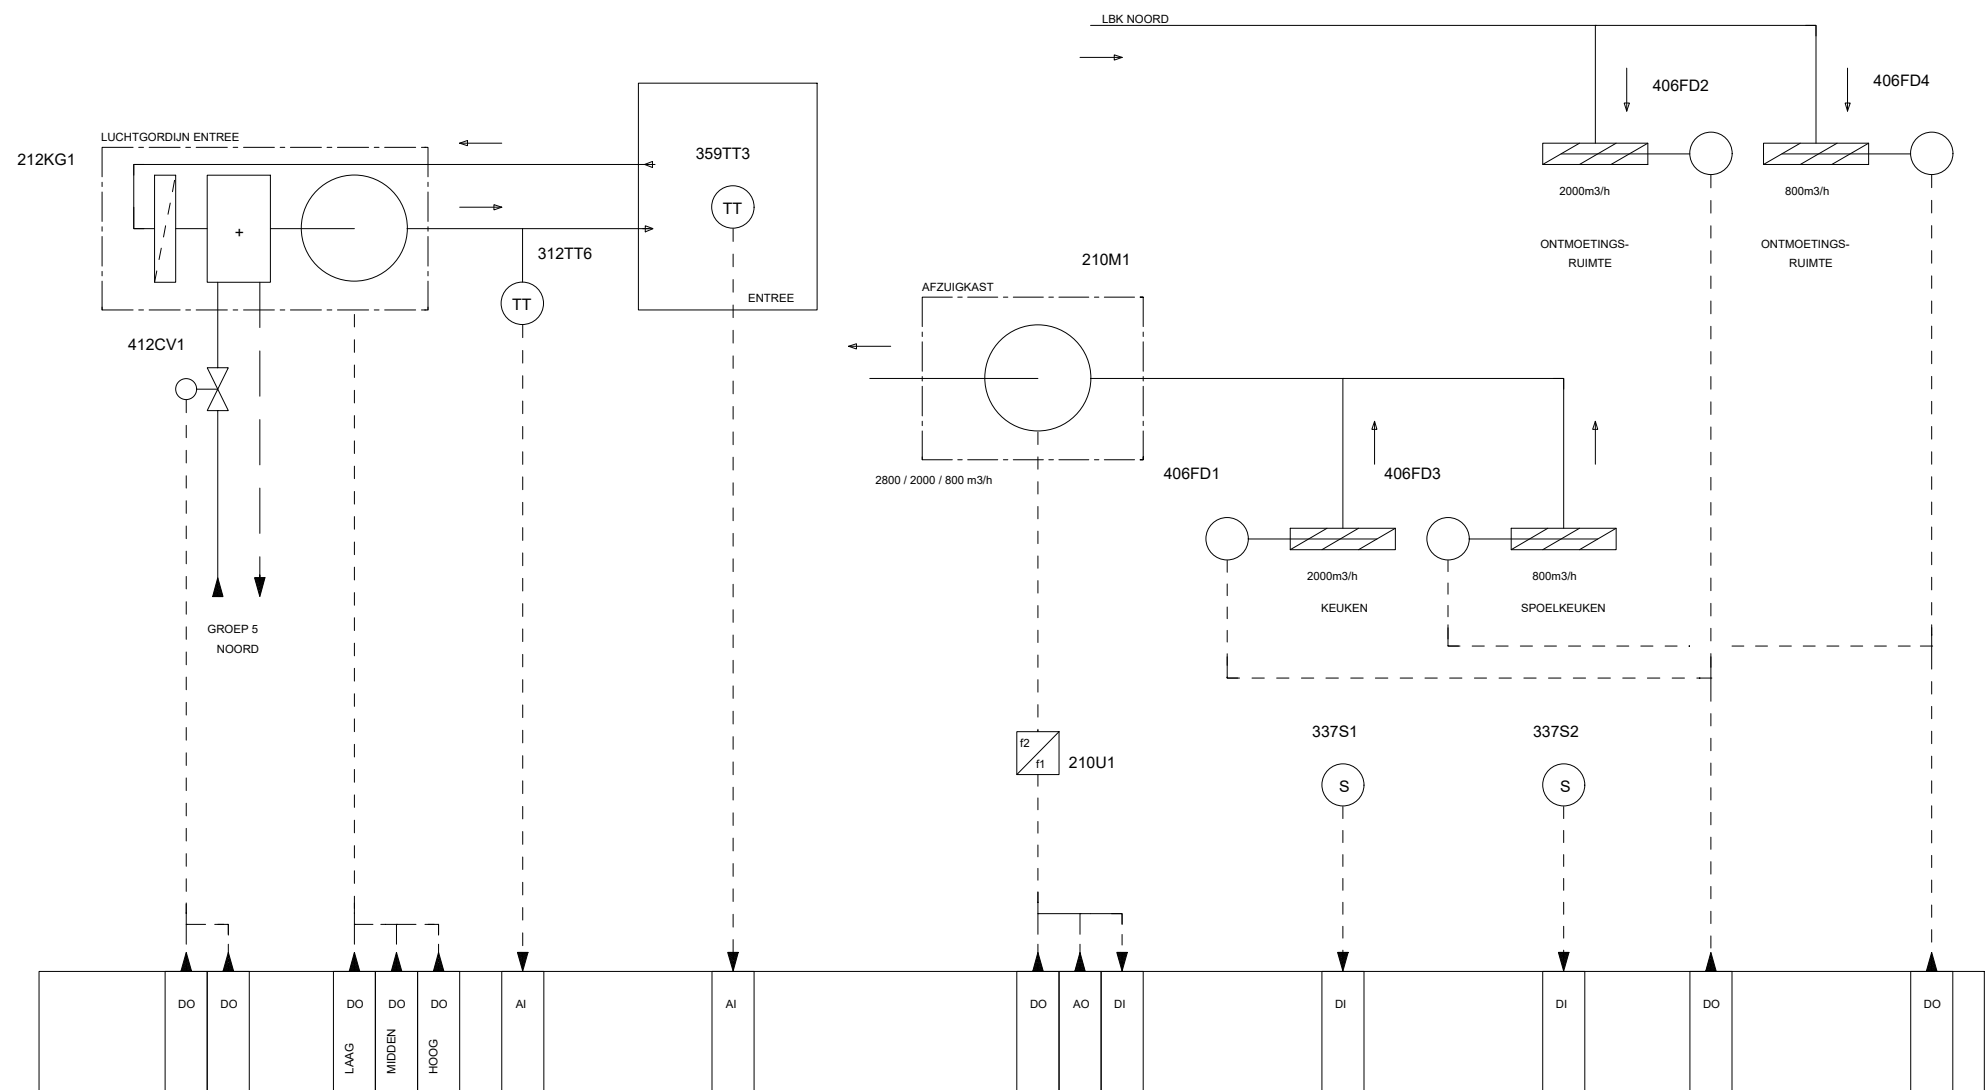


Opdrachtgever

Gemeente Land van Cuijk

Projectnaam

Verbouwing Cultureel Centrum Myllesweerd

Kerkstraat 3, 5451 BM, Mill

Onderwerp

Werktuigbouwkundige installaties

Principeschema Ventilatie

Principeschema Luchtgordijn & Afzuigkast



Part of Sweco

W: www.volantis.nl

E: mail@volantis.nl

T: 077-351 55 51

Getekend
MUB

Gecontroleerd
JMG

Datum
03-07-2026

Fase
DO

Status
Bestaand

Schaal
n.v.t.

Classificatie
Vertrouwelijk

Formaat
A3

Projectnummer

20260417

Blad

570-505-PS

Versie