




Doorsnede A-A

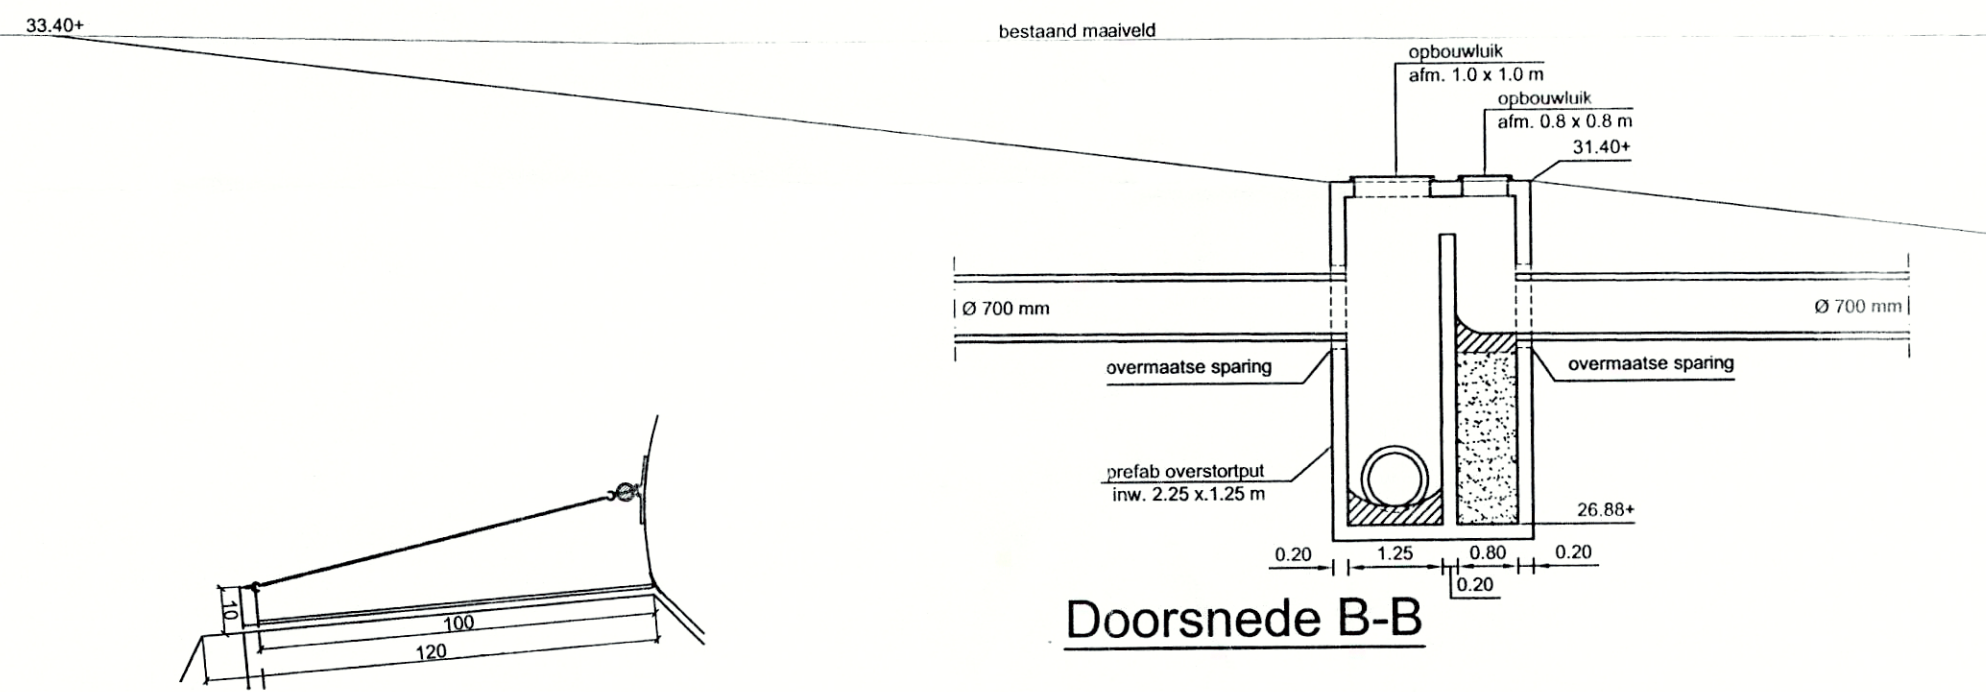


Doorsnede B-B

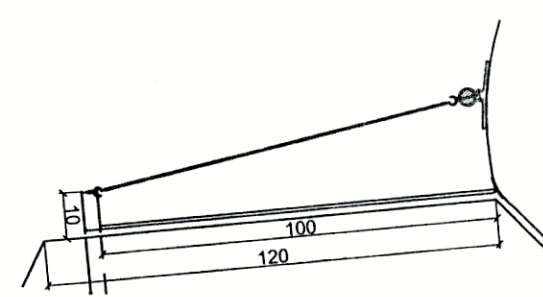

Detail spansysteem (schets) schaal 1 : 20

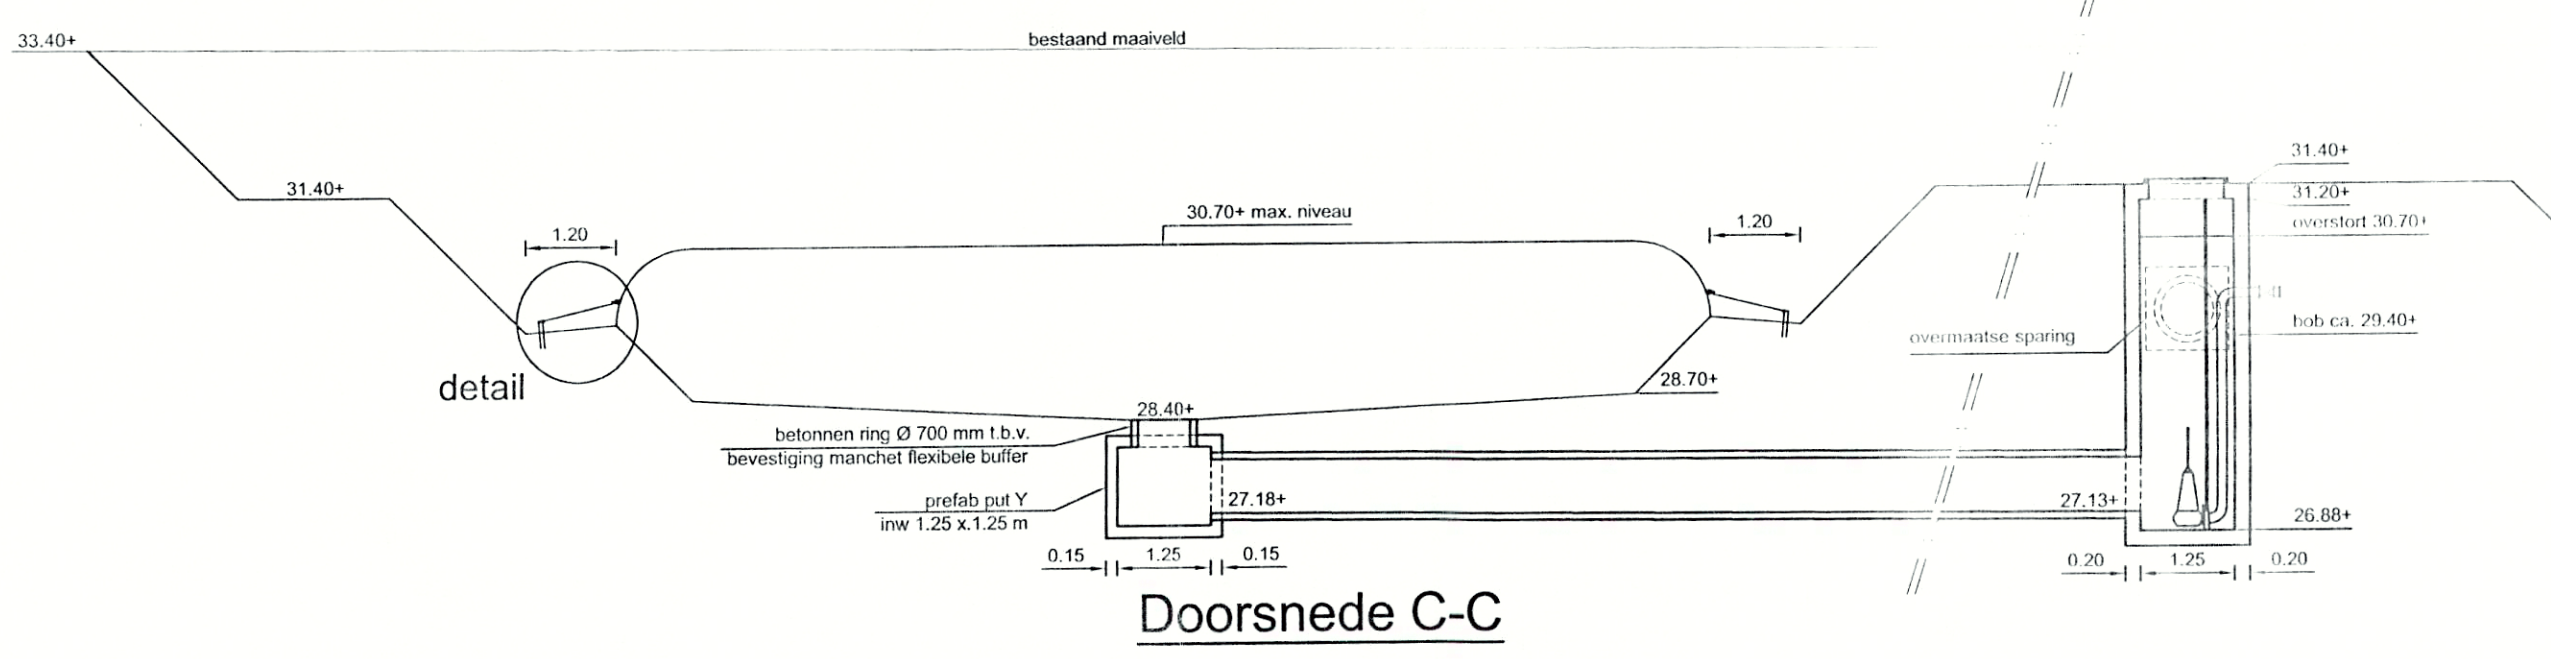

Doorsnede C-C

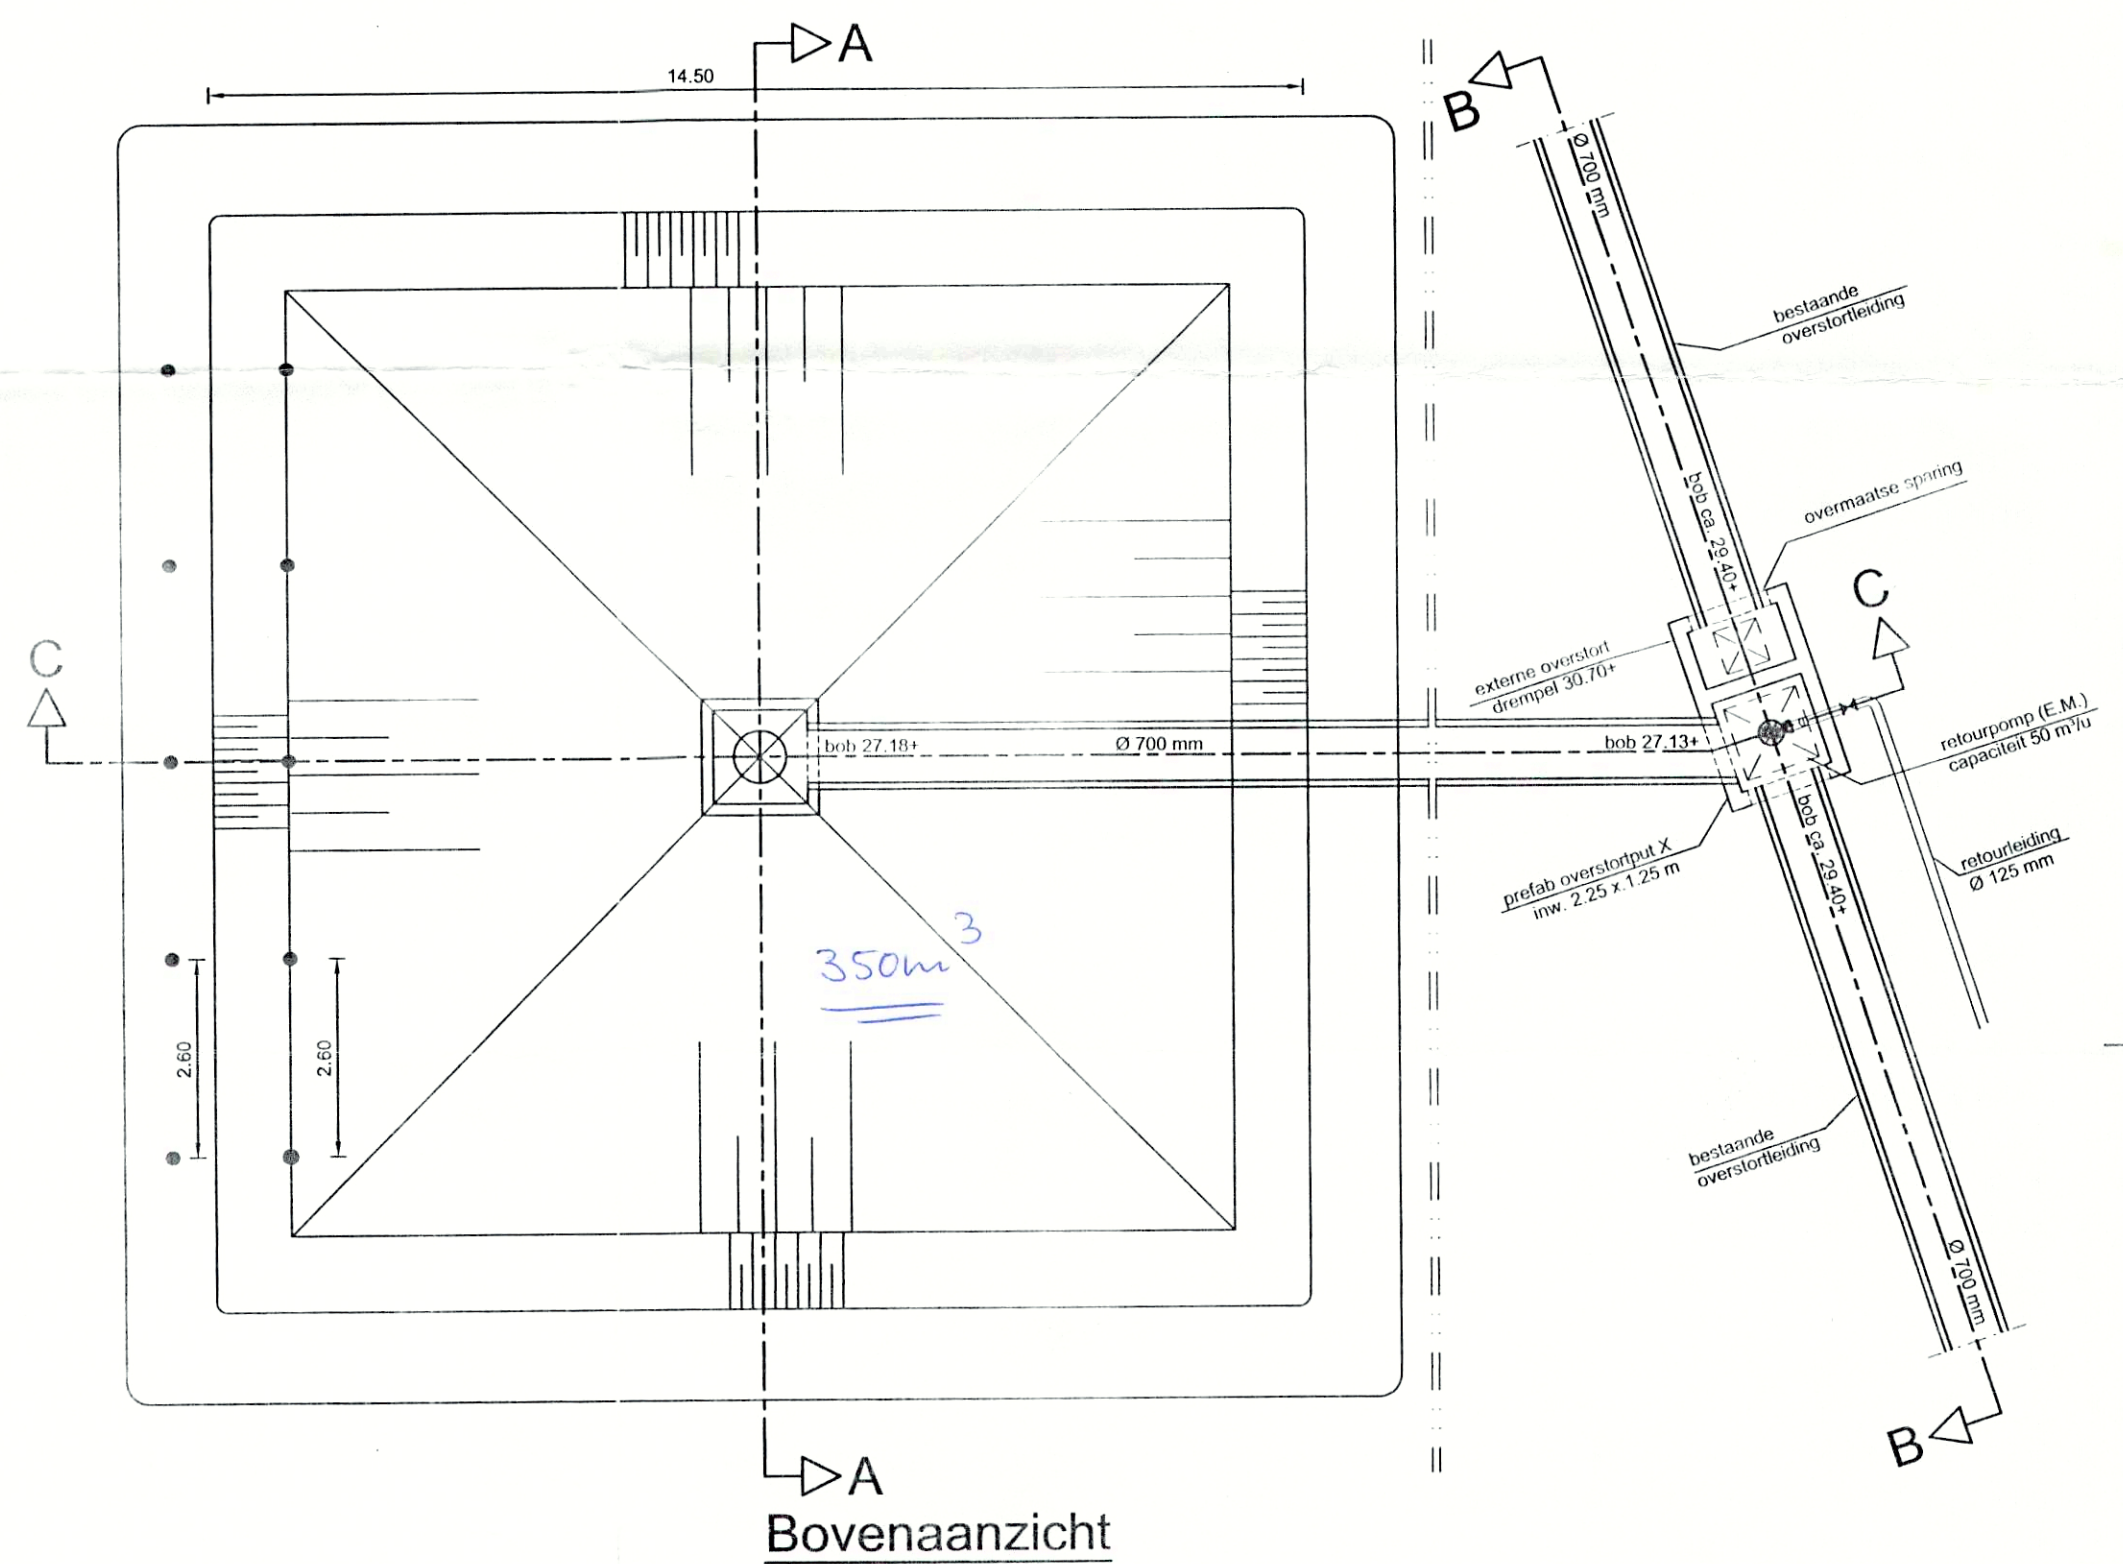

Bovenaanzicht

|  |                |  |          |
|--|----------------|--|----------|
| Behoort bij opdrachtbrief d.d. 21 oktober 2004 |                | Waarmerk van echtheid: paraaf: <i>Oppe</i> |          |
| nr.  | tekenaar/datum | omschrijving wijziging                     | gecontr. |

GEMEENTE NEDERWEERT  
 RANDVOORZIENINGEN NEDERWEERT  
 LOKATIE PANNENWEG

PROFIELEN EN DETAILS  
 BERGINGSZAK

projectnr. : 203086  
 tekeningnr.: B-03

INGENIEURSBUREAU  
**VAN KLEEF**  
 Weg- en Waterbouw, Milieu- en Verkeertechniek, Landmeten.

getekend : RS 05-05-2004  
 gecontr. : GvH  
 schaal : 1 : 100  
 formaat : A2 (594 x 420)

Julialaan 15 Postbus 267 6040 AG Roermond Telefoon 0475-329424 Telefax 0475-329353