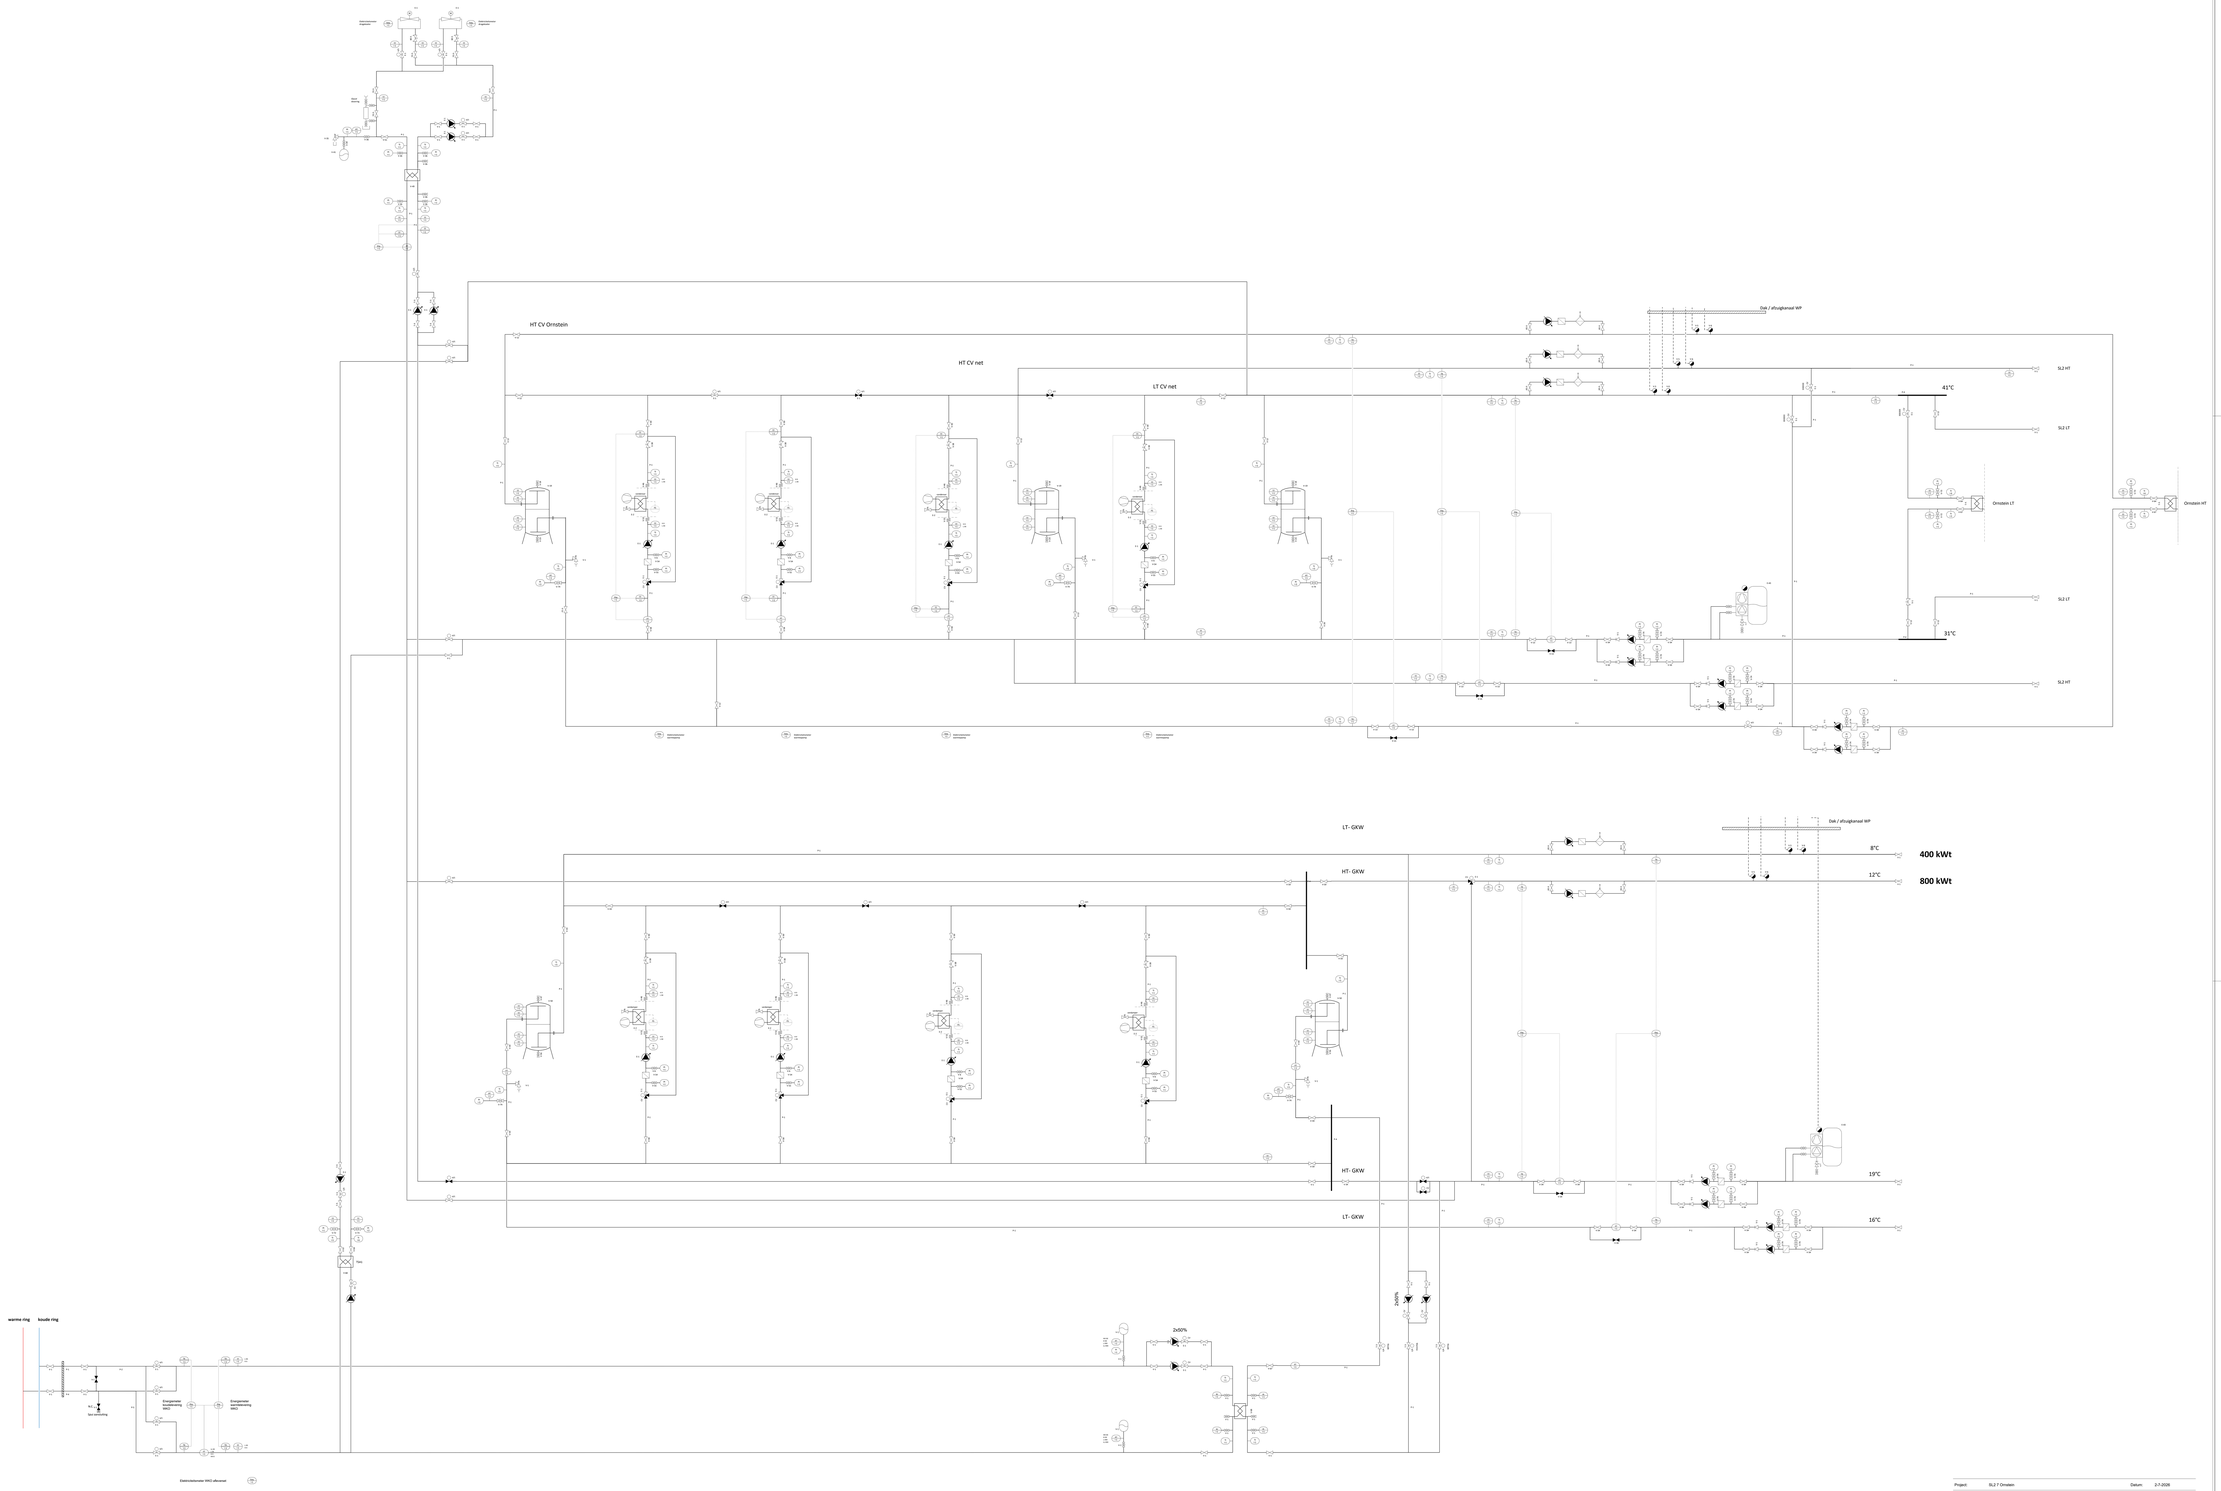

Project:	SL2 7 Ornstein			Datum:	2-7-2026
Ordeworp:	Buiten energie centrale SL2				
Referentie:	50168	Tek.nr:	50168-01	Getek.:	FH/TF
Status:	CON	Stadium:	DO	Form.:	A0

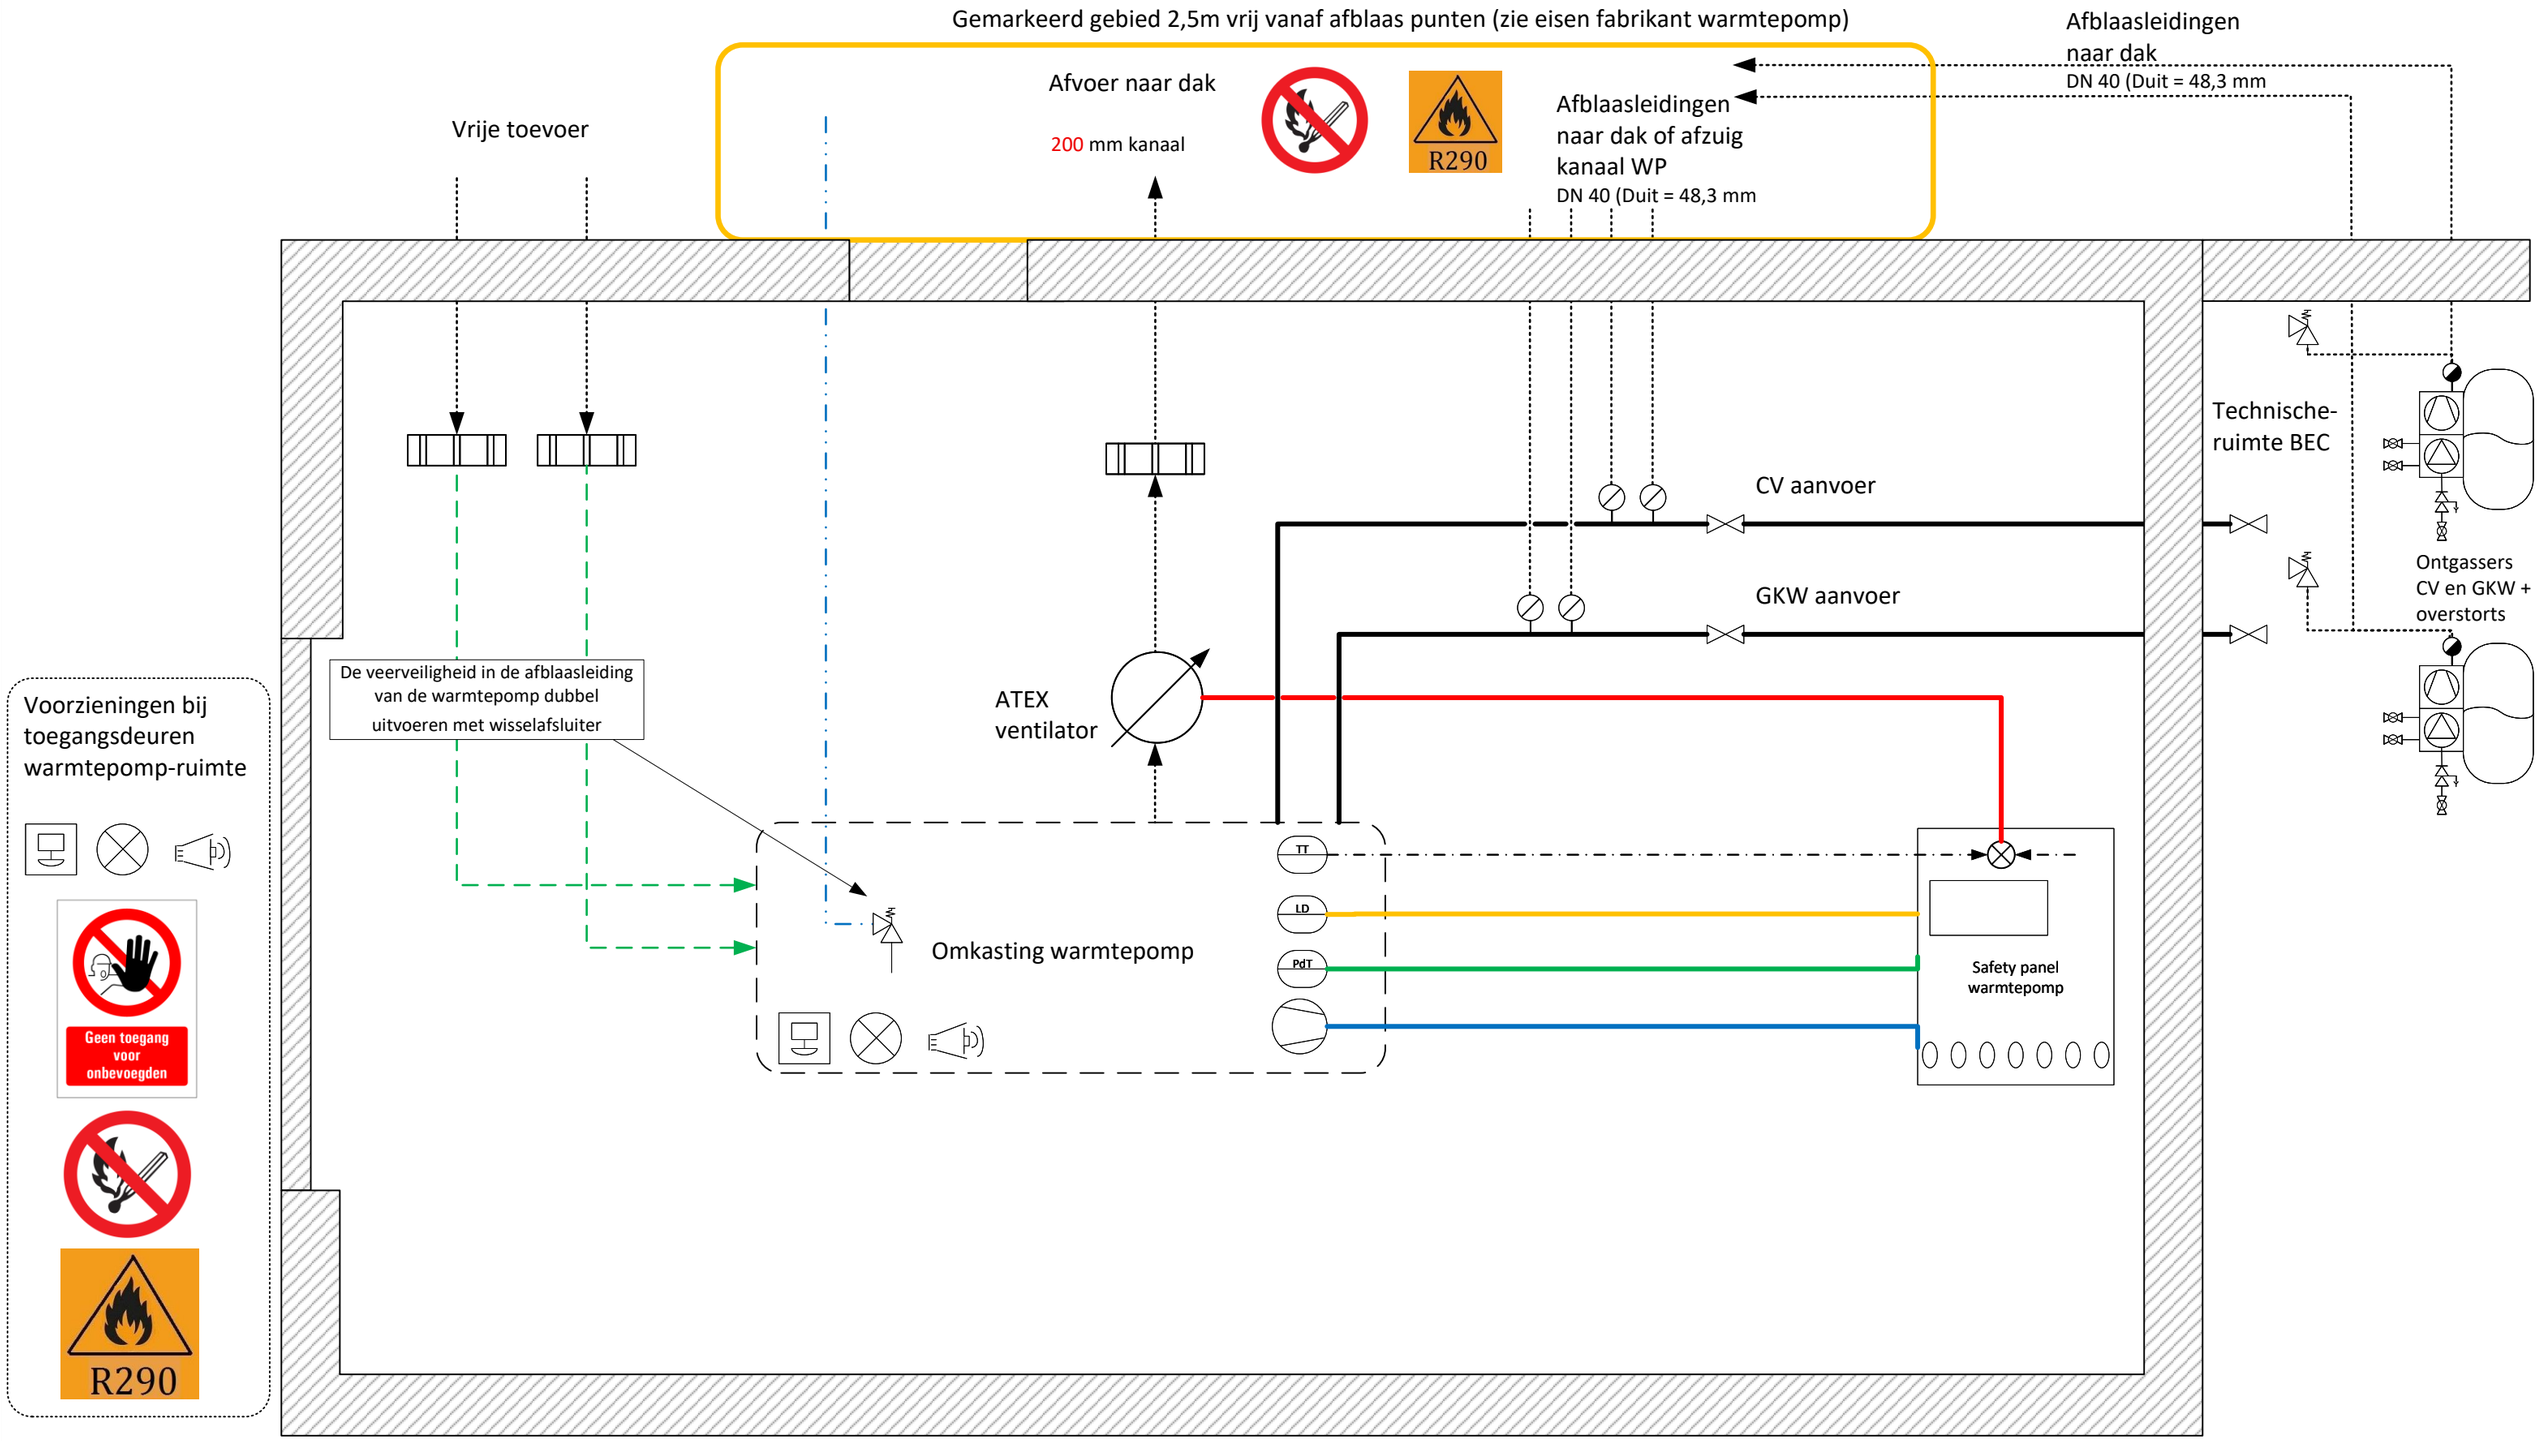

Voorzieningen nader uit te werken door aannemer

Project:	SL2			Datum:	2026-07-02
Onderwerp:	Principe voorzieningen warmtepomp ruimte				
Referentie:	50168	Tek.nr:	50168.30	Getek.:	FH
Status:	CONCEPT	Fase:	DO	Form.:	A3