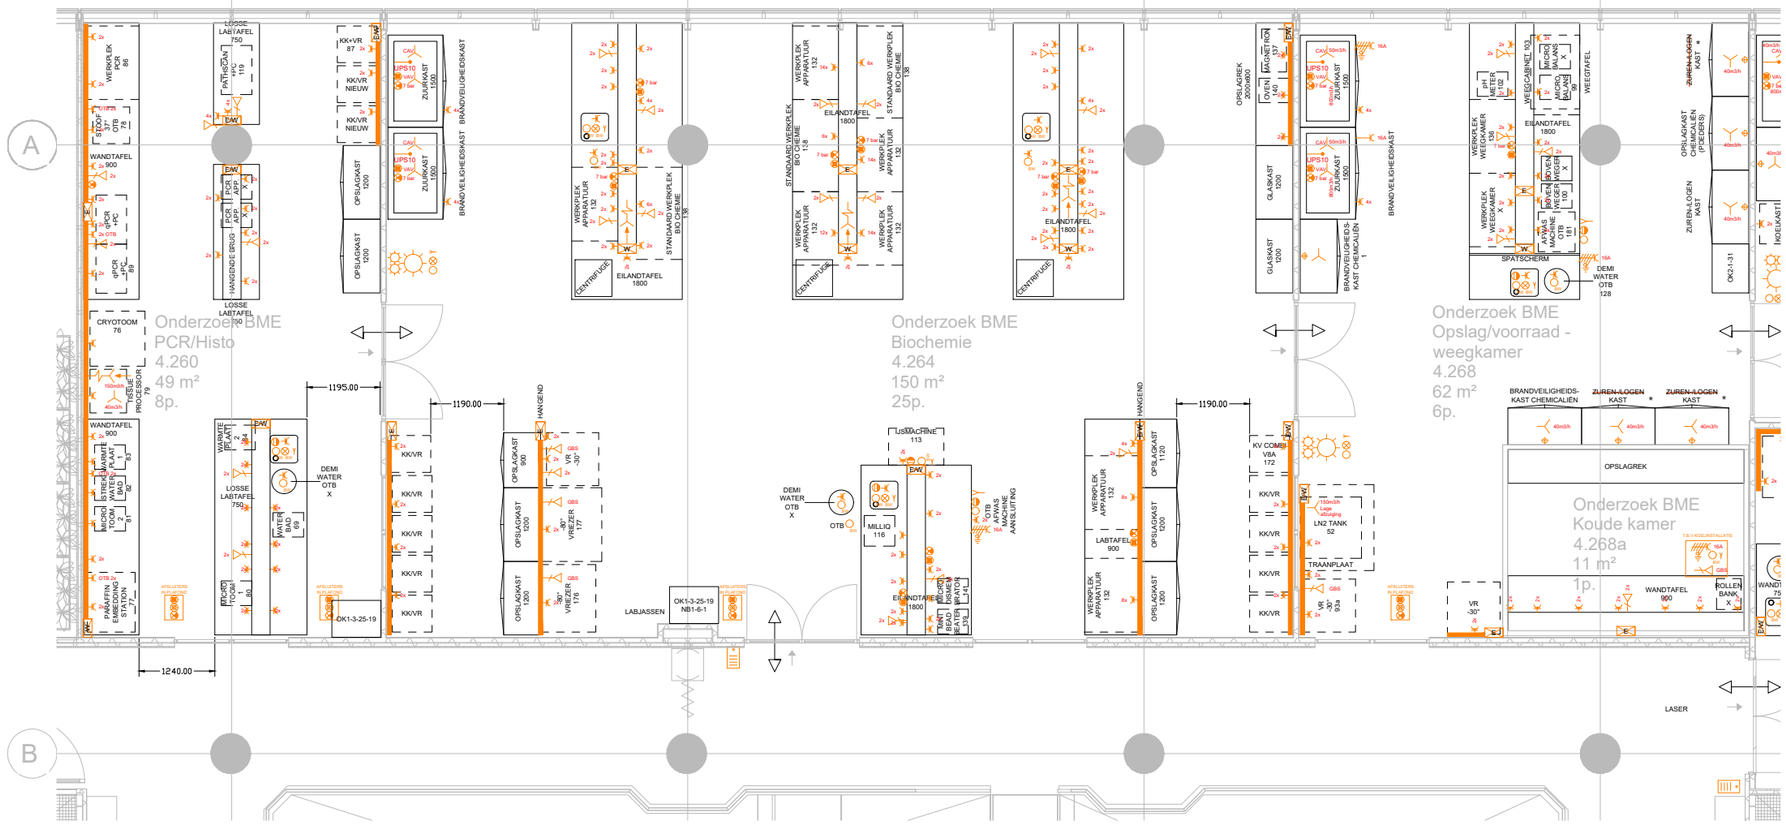

LEGENDA

- DRINKWATER KOUD
- DRINKWATER WARM
- BEDRIJFSWATER KOUD BW
- BEDRIJFSWATER WARM BW
- AARDGASTAPPUNT
- PERSLUCHTTAPPUNT
- ZUURSTOFTAPPUNT
- HELIUMTAPPUNT
- WATERSTOFTAPPUNT
- ARGONTAPPUNT
- STIKSTOFTAPPUNT
- KOOLZUURTAPPUNT
- KOELWATERTAPPUNT
- FORMINGGASTAPPUNT
- VUILWATER AFVOER
- DEMI WATERTAPPUNT
- VACUUM AANSLUITPUNT
- RO WATER
- AFZUIGING
- AFZUIGARM
- NOODDOUCHE, OOGDOUCHE
- KABELGOOT
- ZAKGOOT
- AARDINGSPUNT
- DATAPUNT
- GBS DATAPUNT ALARMAANSLUITING
- WCD 400V
- AANSLUITPUNT E
- MEDISCHE AARDING
- DUBBELE WCD
- WCD
- CEE CEE WCD
- NOODSTOP E
- CARDREADER

Rev.no.	Omschrijving	Locatie raster	Datum	Get.	Bedrijf
	DEFINITIEF - 2				

Discipline	NLSfb	Gebouw	**Gemini zuid**
Tekeningsoort		Objectcode	**8100**
Inrichting links		Verdieping	**04**
		Schaal	**1:100**
		Datum	**08-04-2026**
		Getekend	**MB**
		Formaat	A3 Blad 1 van 3

BRINK

Tekeningnummer :

8104 links

TU/e Eindhoven University of Technology
Groene Loper 3
5612 AE
Eindhoven

This drawing is property of Eindhoven University of Technology (TU/e). This drawing may not be copied in whole or part without the prior written permission of TU/e.

R:\Panon\webdav\tek\8100\Brenda Verhaaf Gemini zuid 8100\Inrichting\8104.dwg