



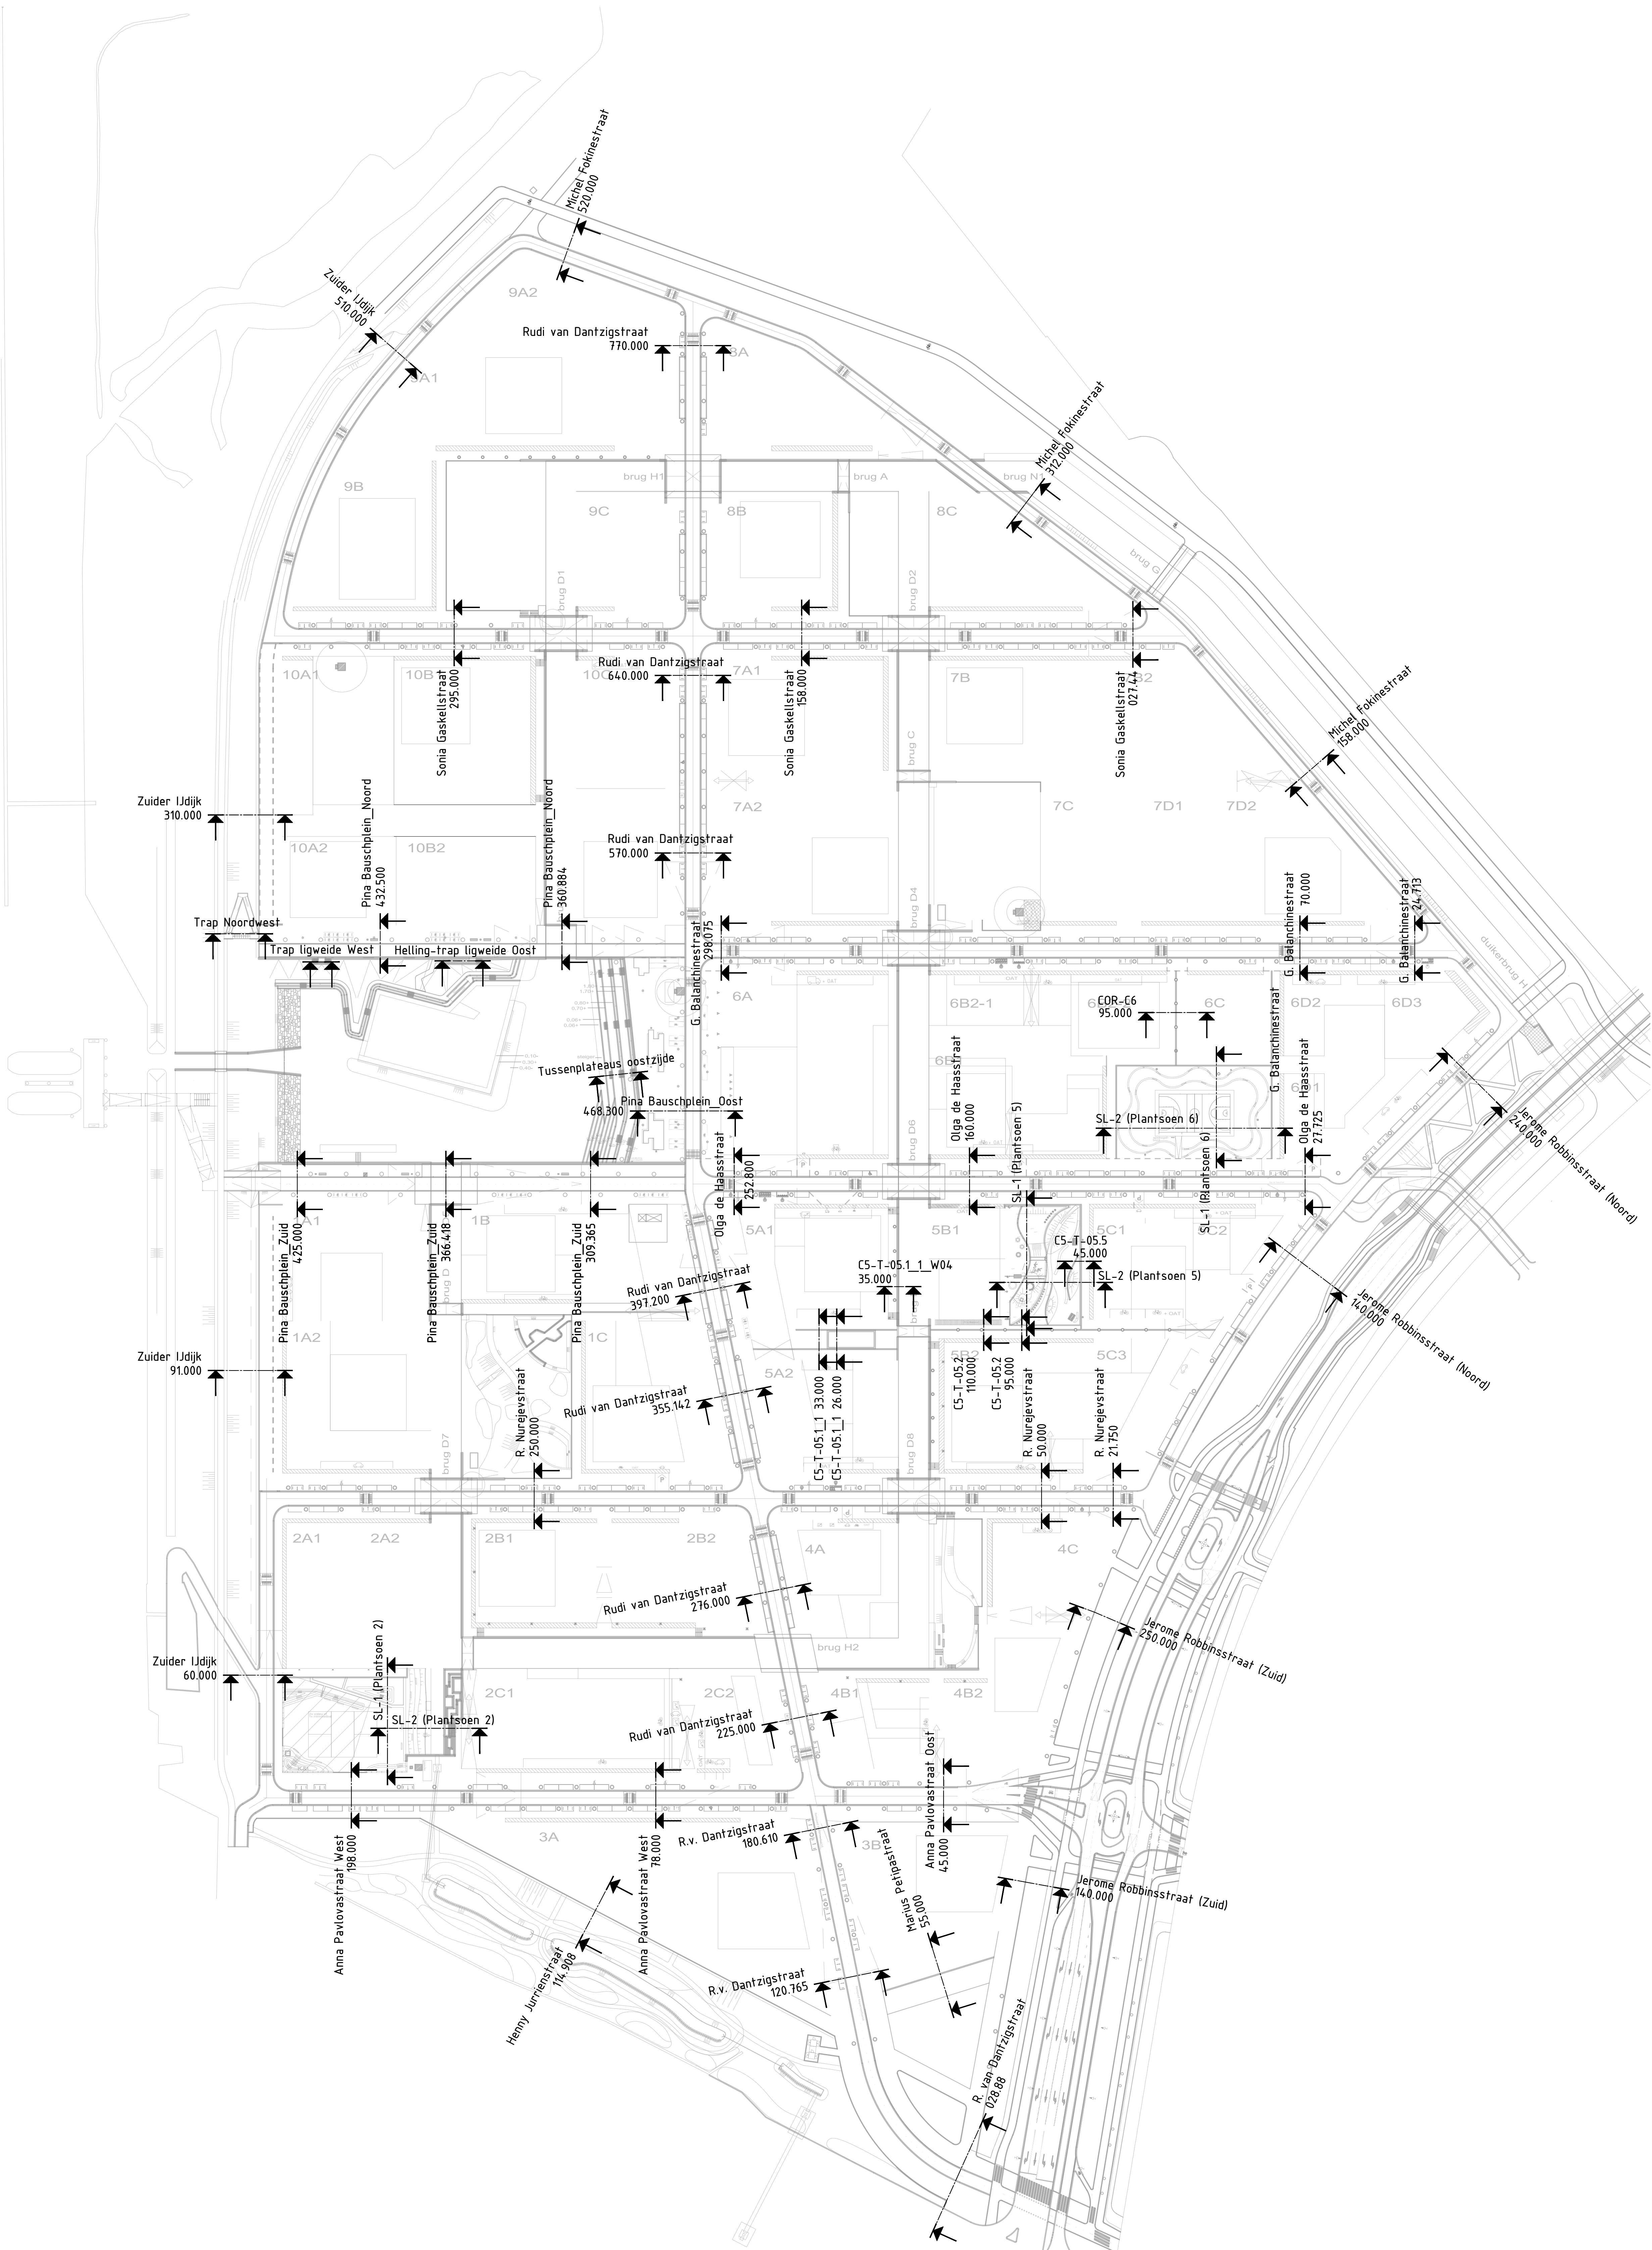

OVERZICHT

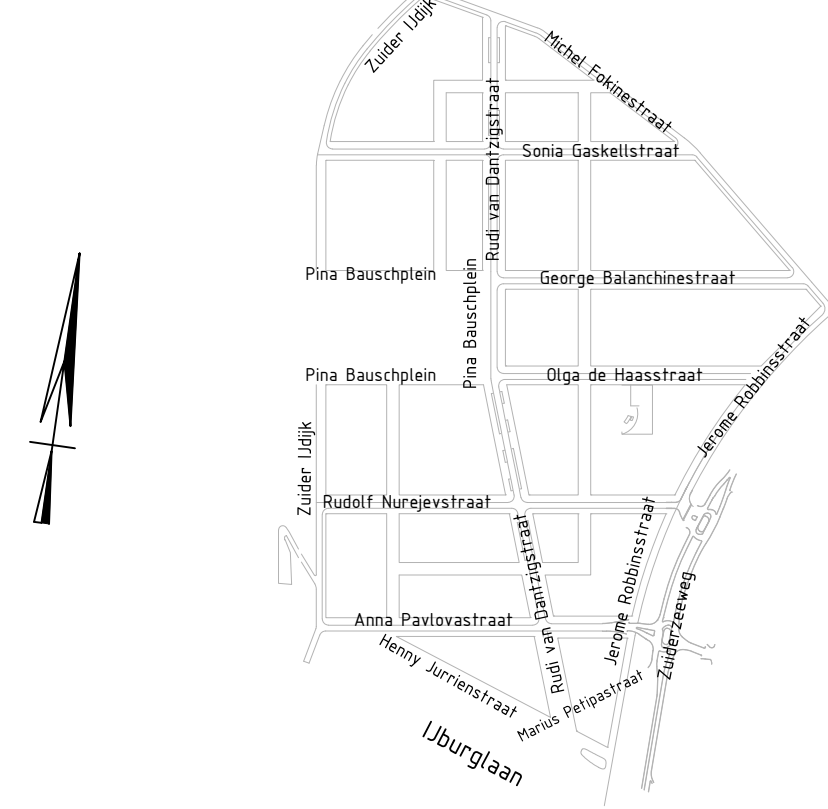

**Ingenieursbureau**

Meergatstraat 430
Postbus 32473
1030 AH Amsterdam
Telefoon: 020 2311111









Opdrachtgever: Grond en Ontwikkeling

Project: Zeeburgereiland Sluisbuurt

Onderdeel: Inrichting Openbare Ruimte SLB - Blad 00
Overzicht Dwarsprofielen 00 Maaveldontwerp

Status: Voorlopig	Fase: 00	Behoort bij:	Schaal: 1:500
Opsteller: A. Roos	Goedgekeurd en vrijgegeven: J. de Boorder	Paraaf:	Datum: 01-05-2026
Projectnummer: 33411	Tekeningnummer: 34-23-RD	Bladnummer: 00	Aantal bladen: 01
Auteursrechten voorbehouden		Documentnr:	Plotdatum: PLD

Bestandsnaam: 19000-00-W1-A-10-00-00-C-000

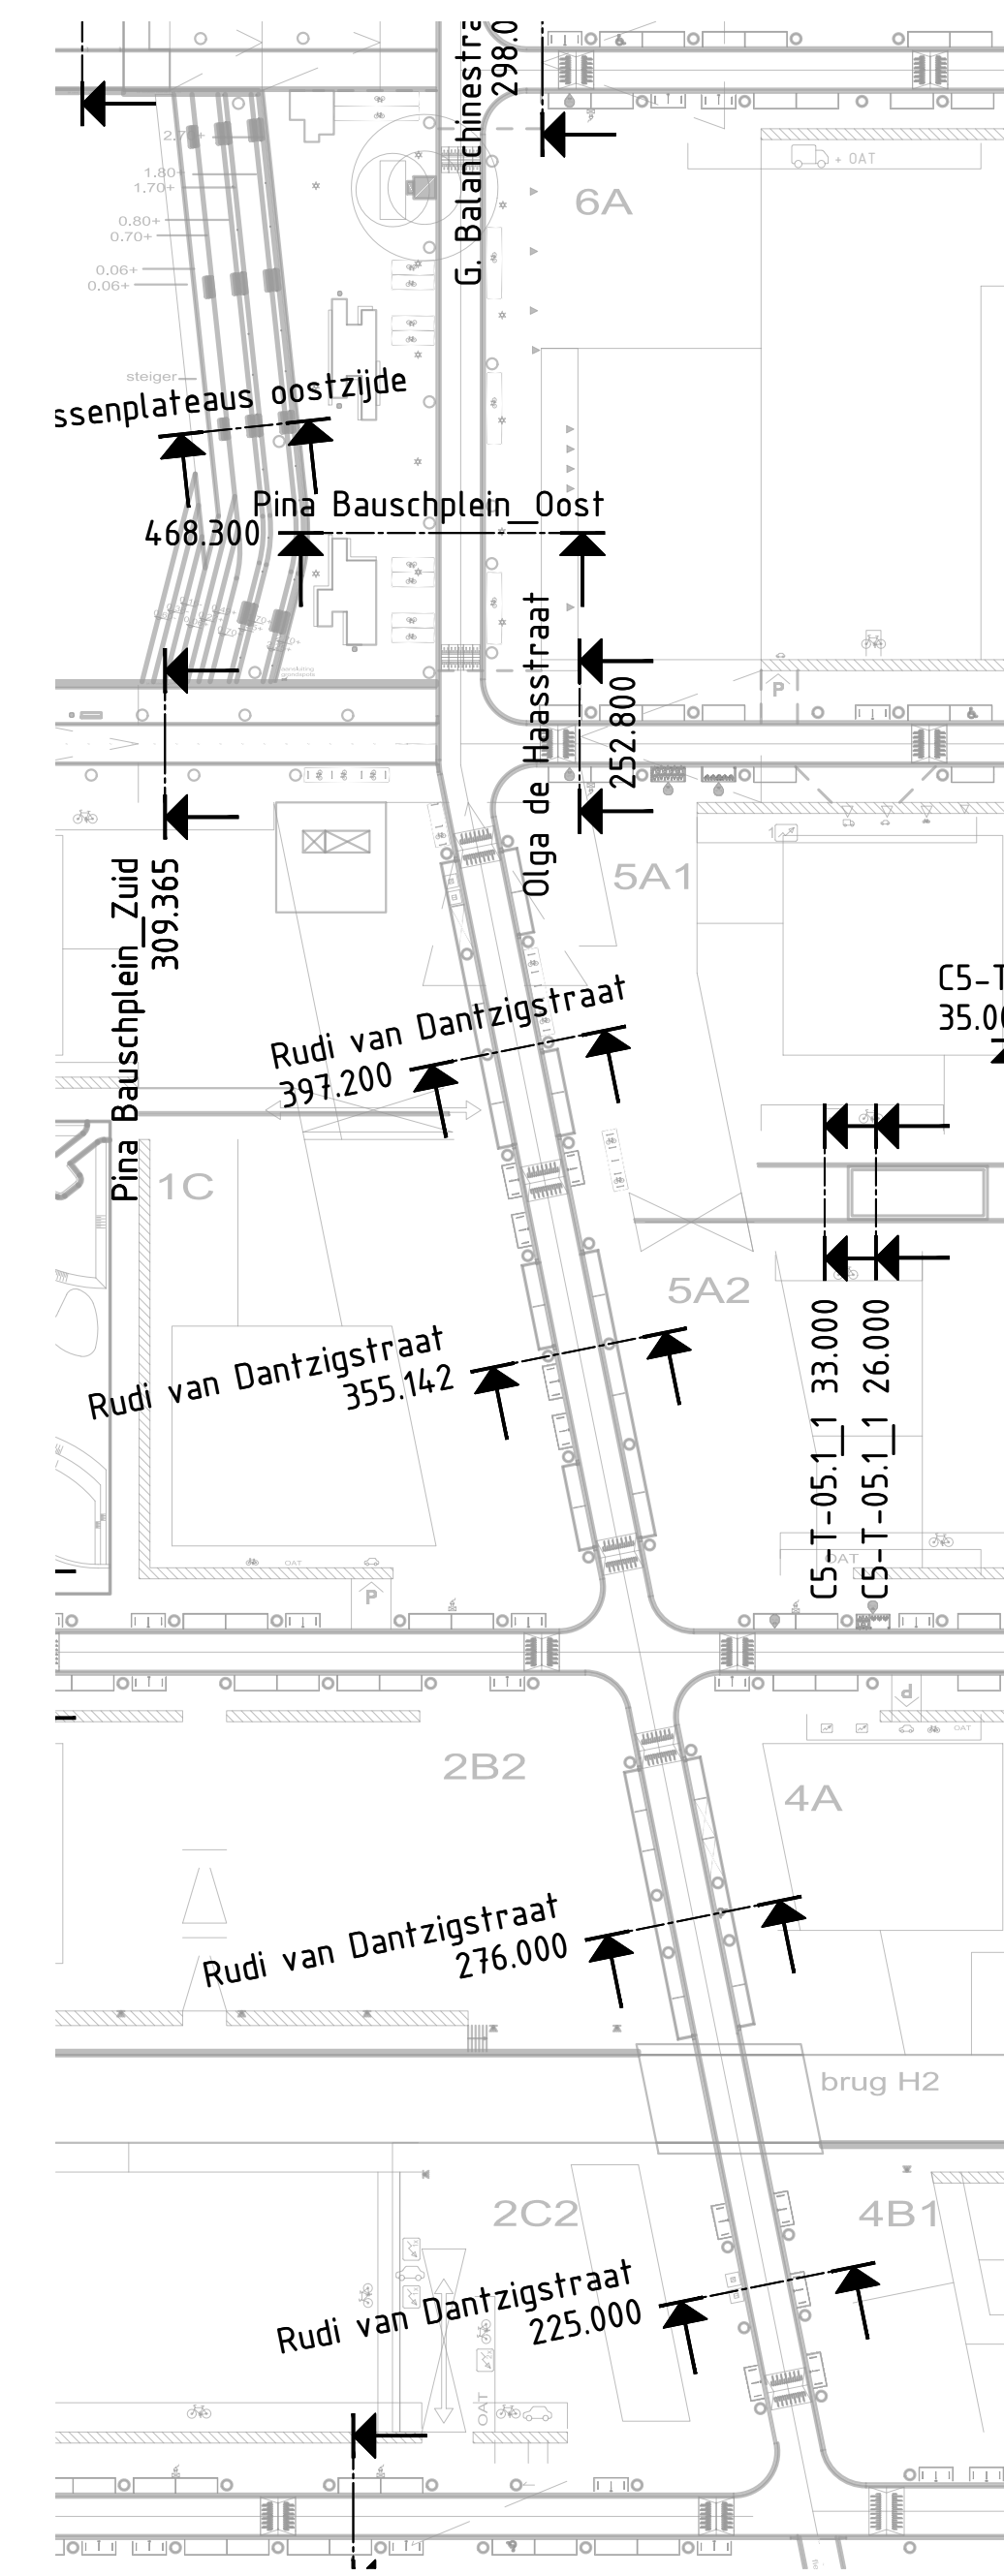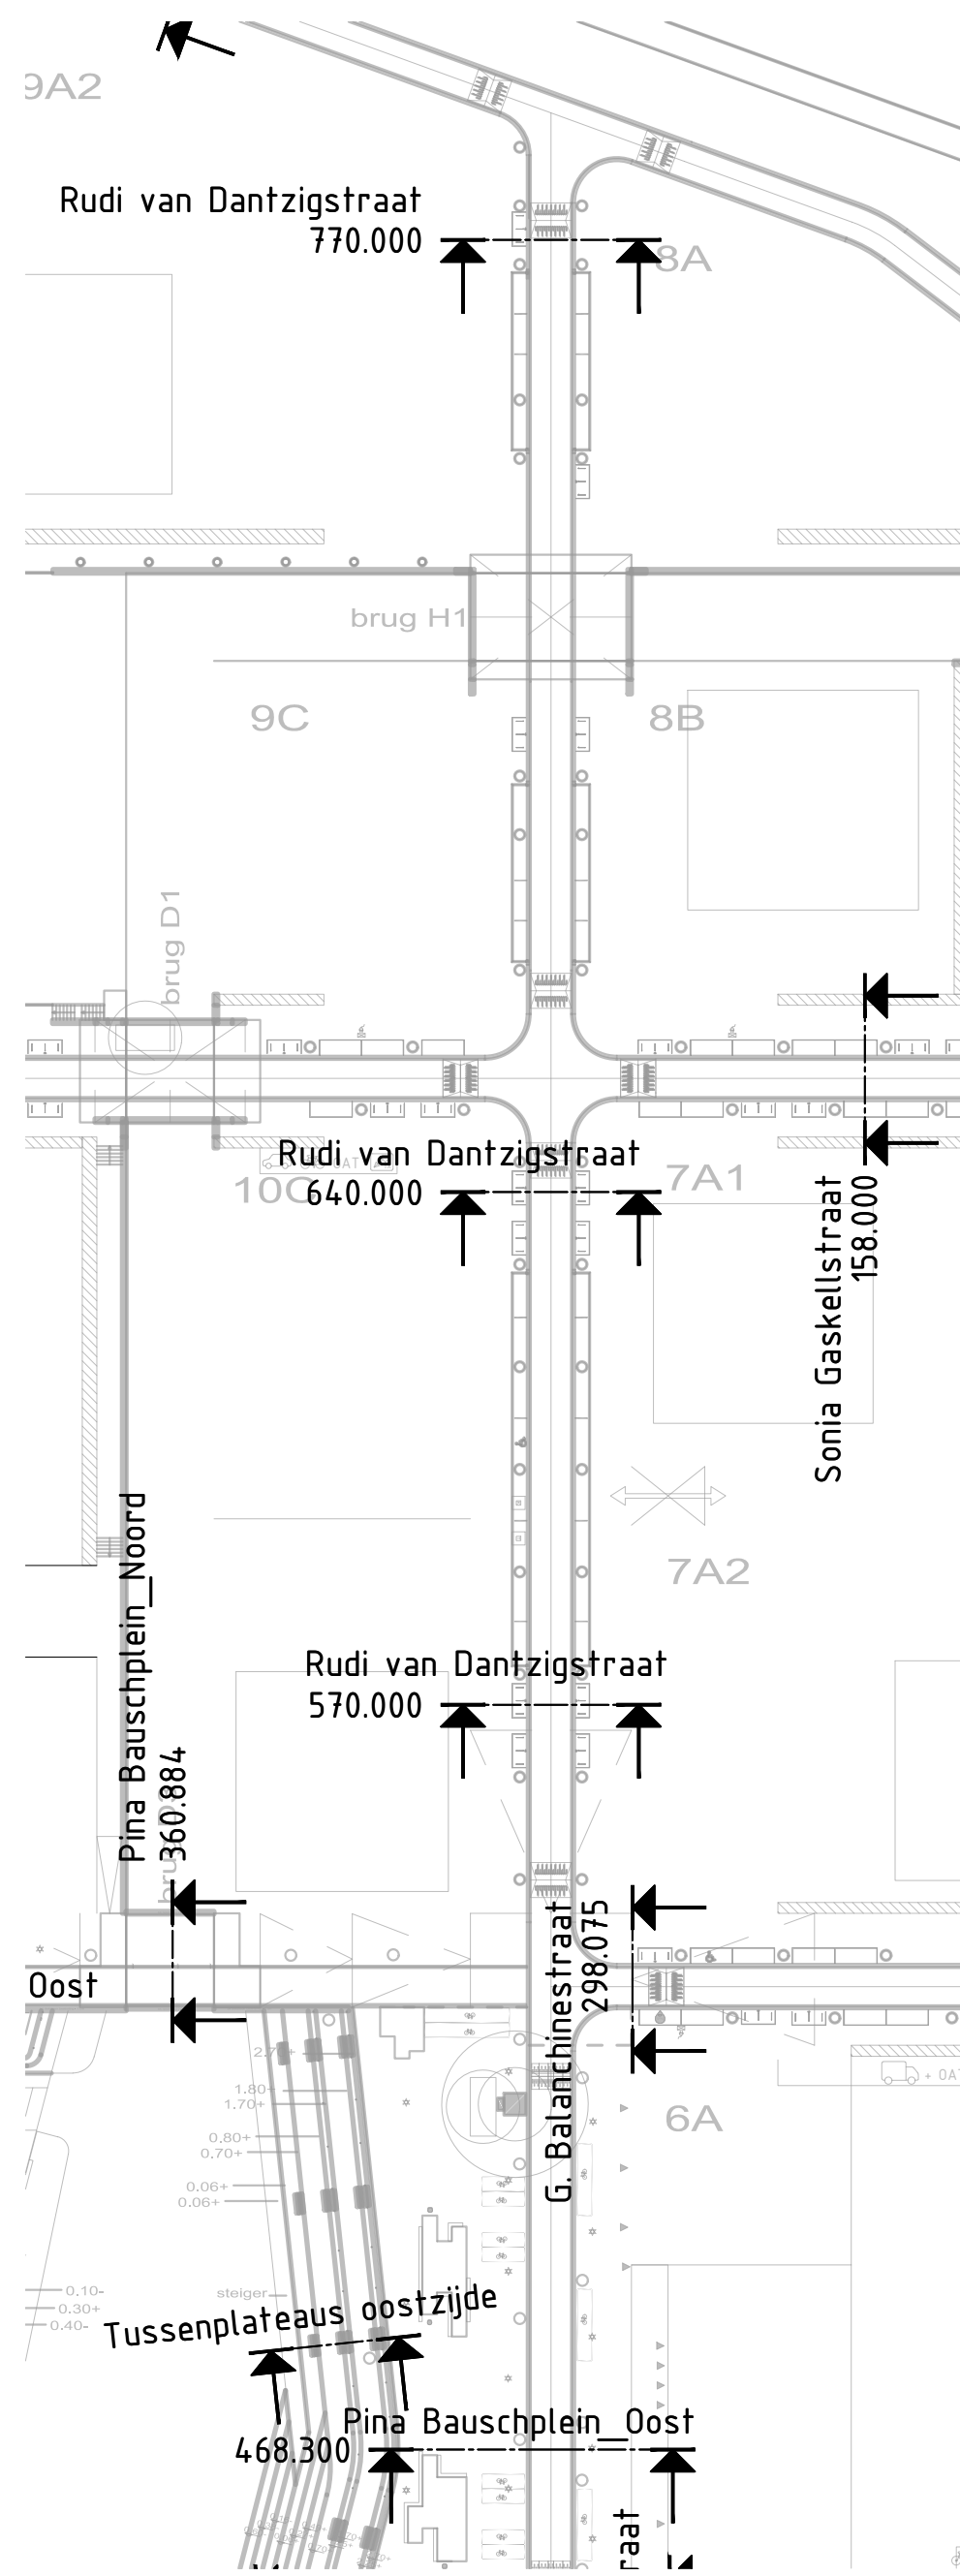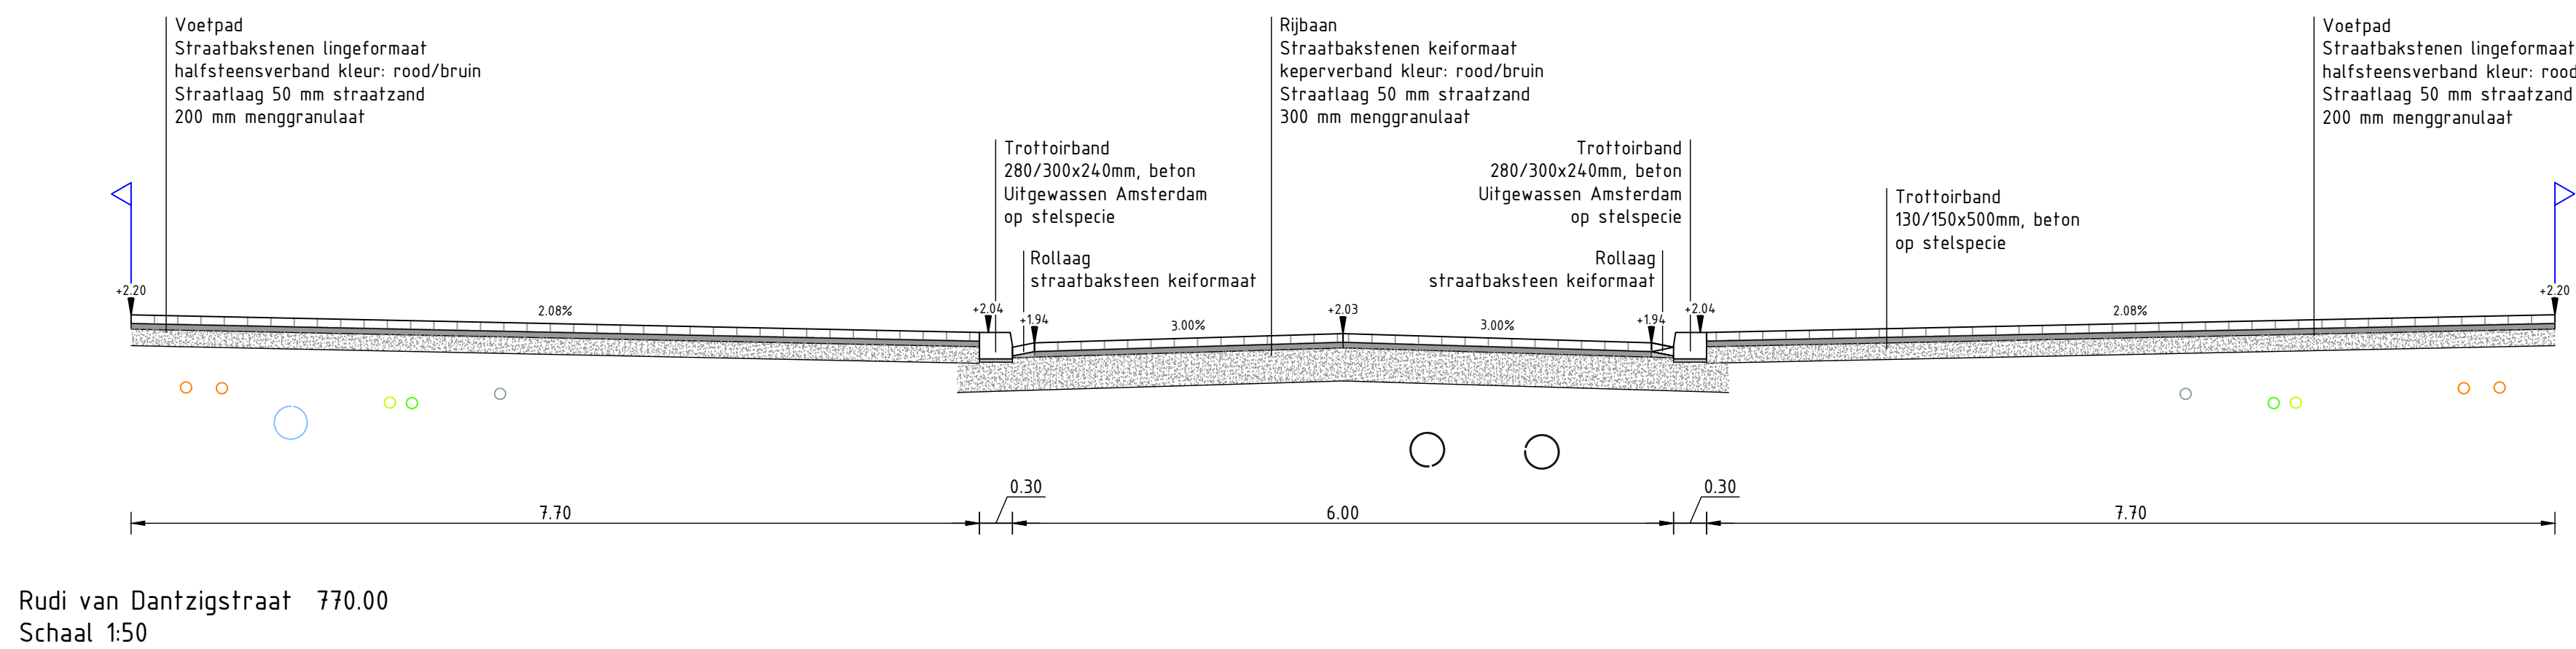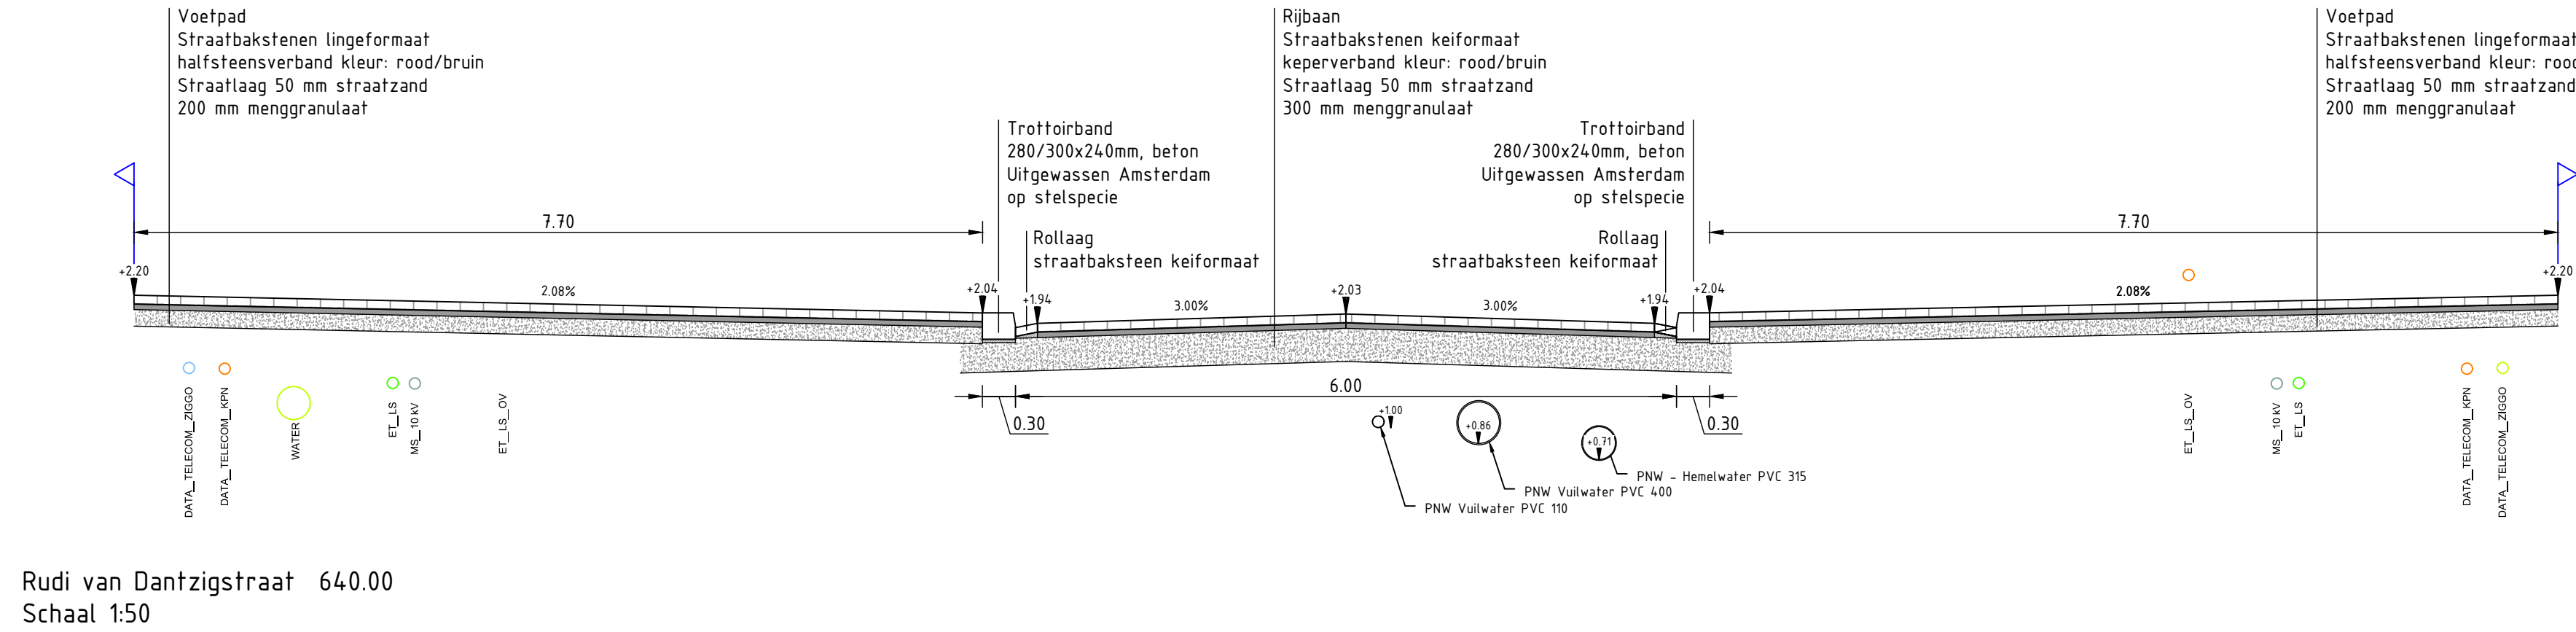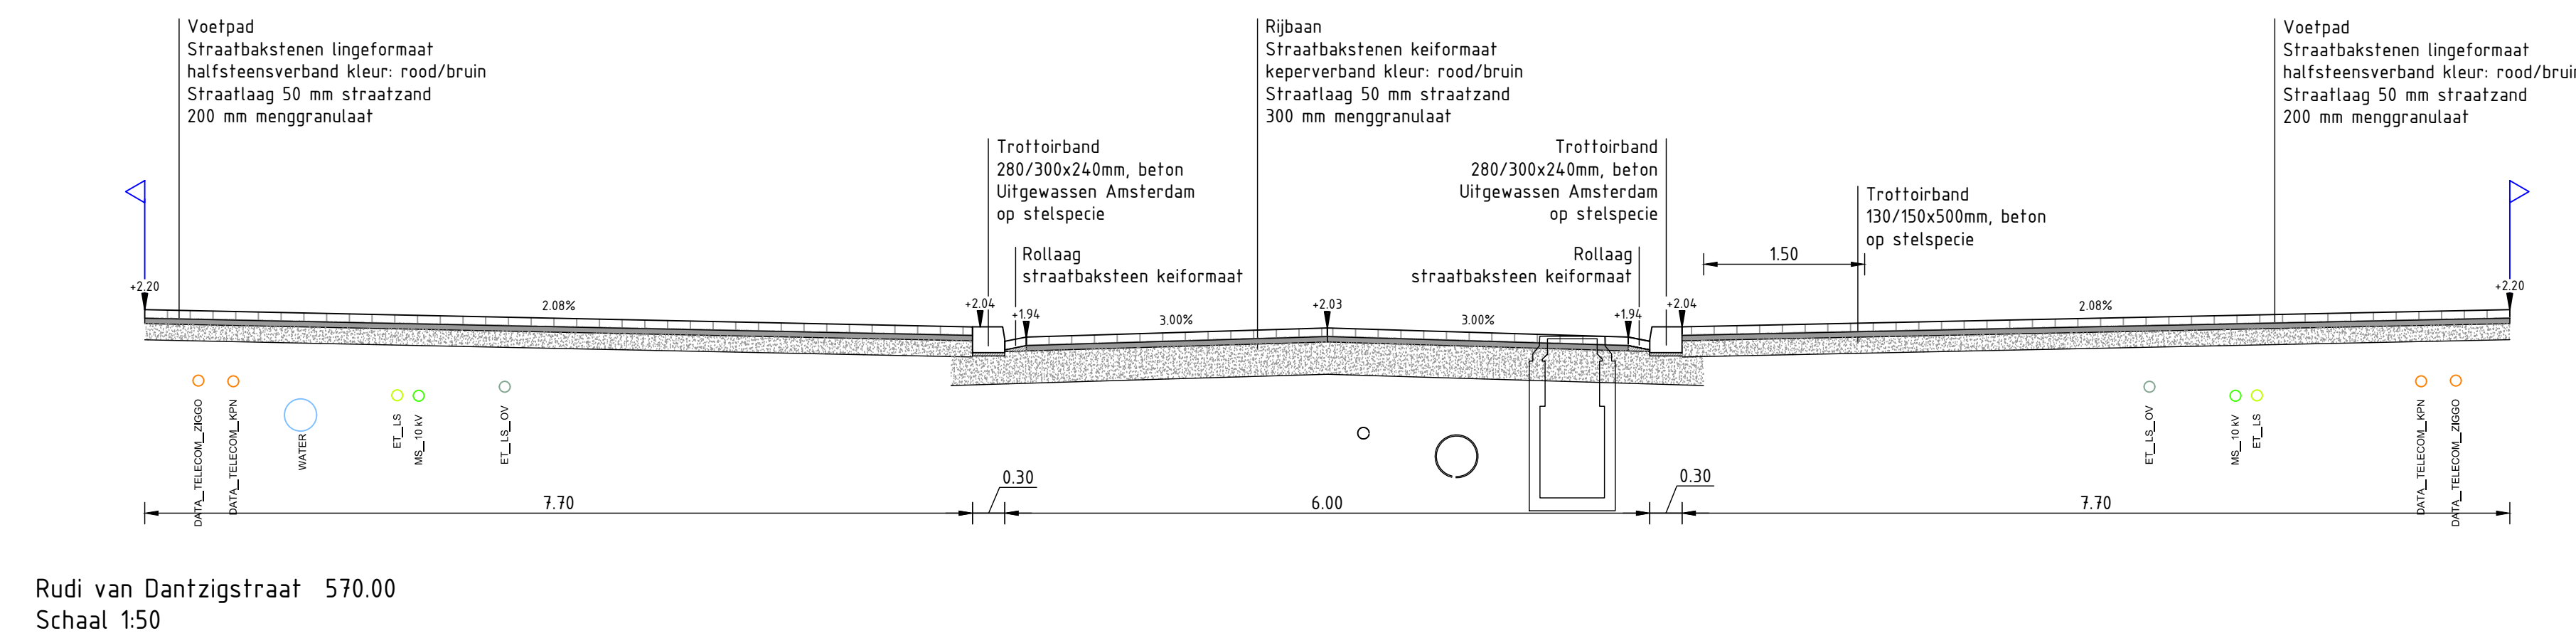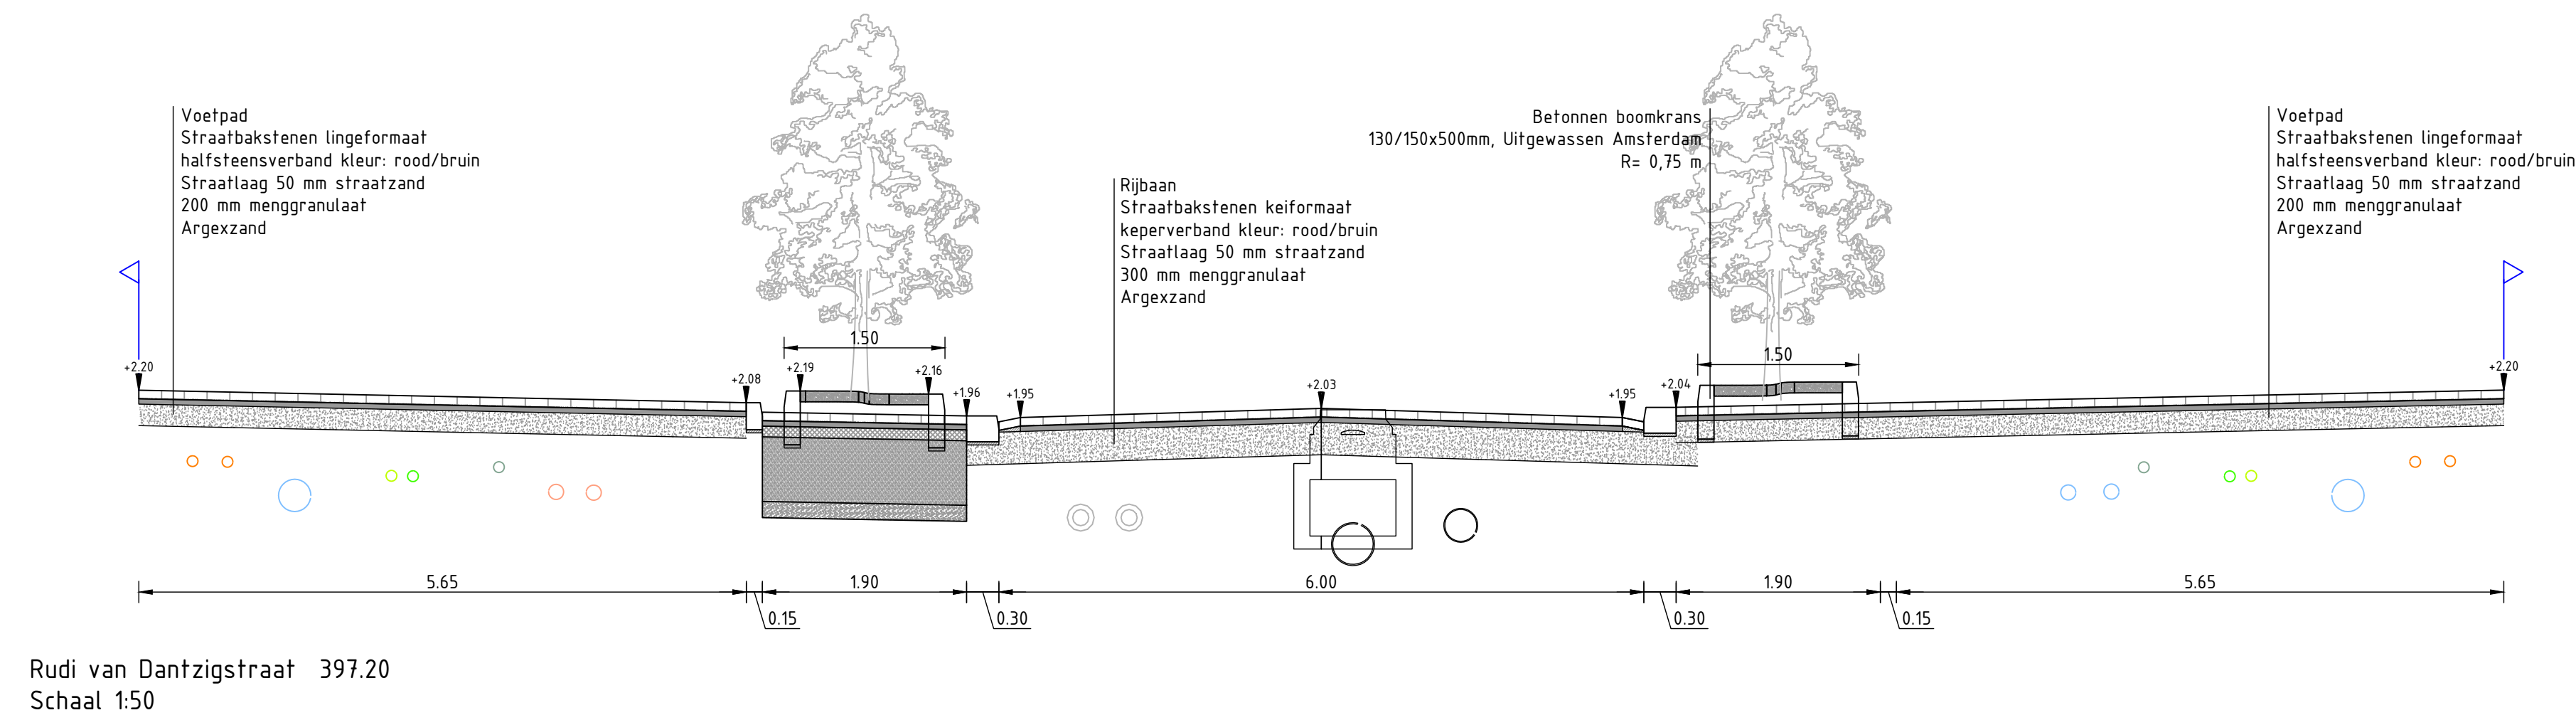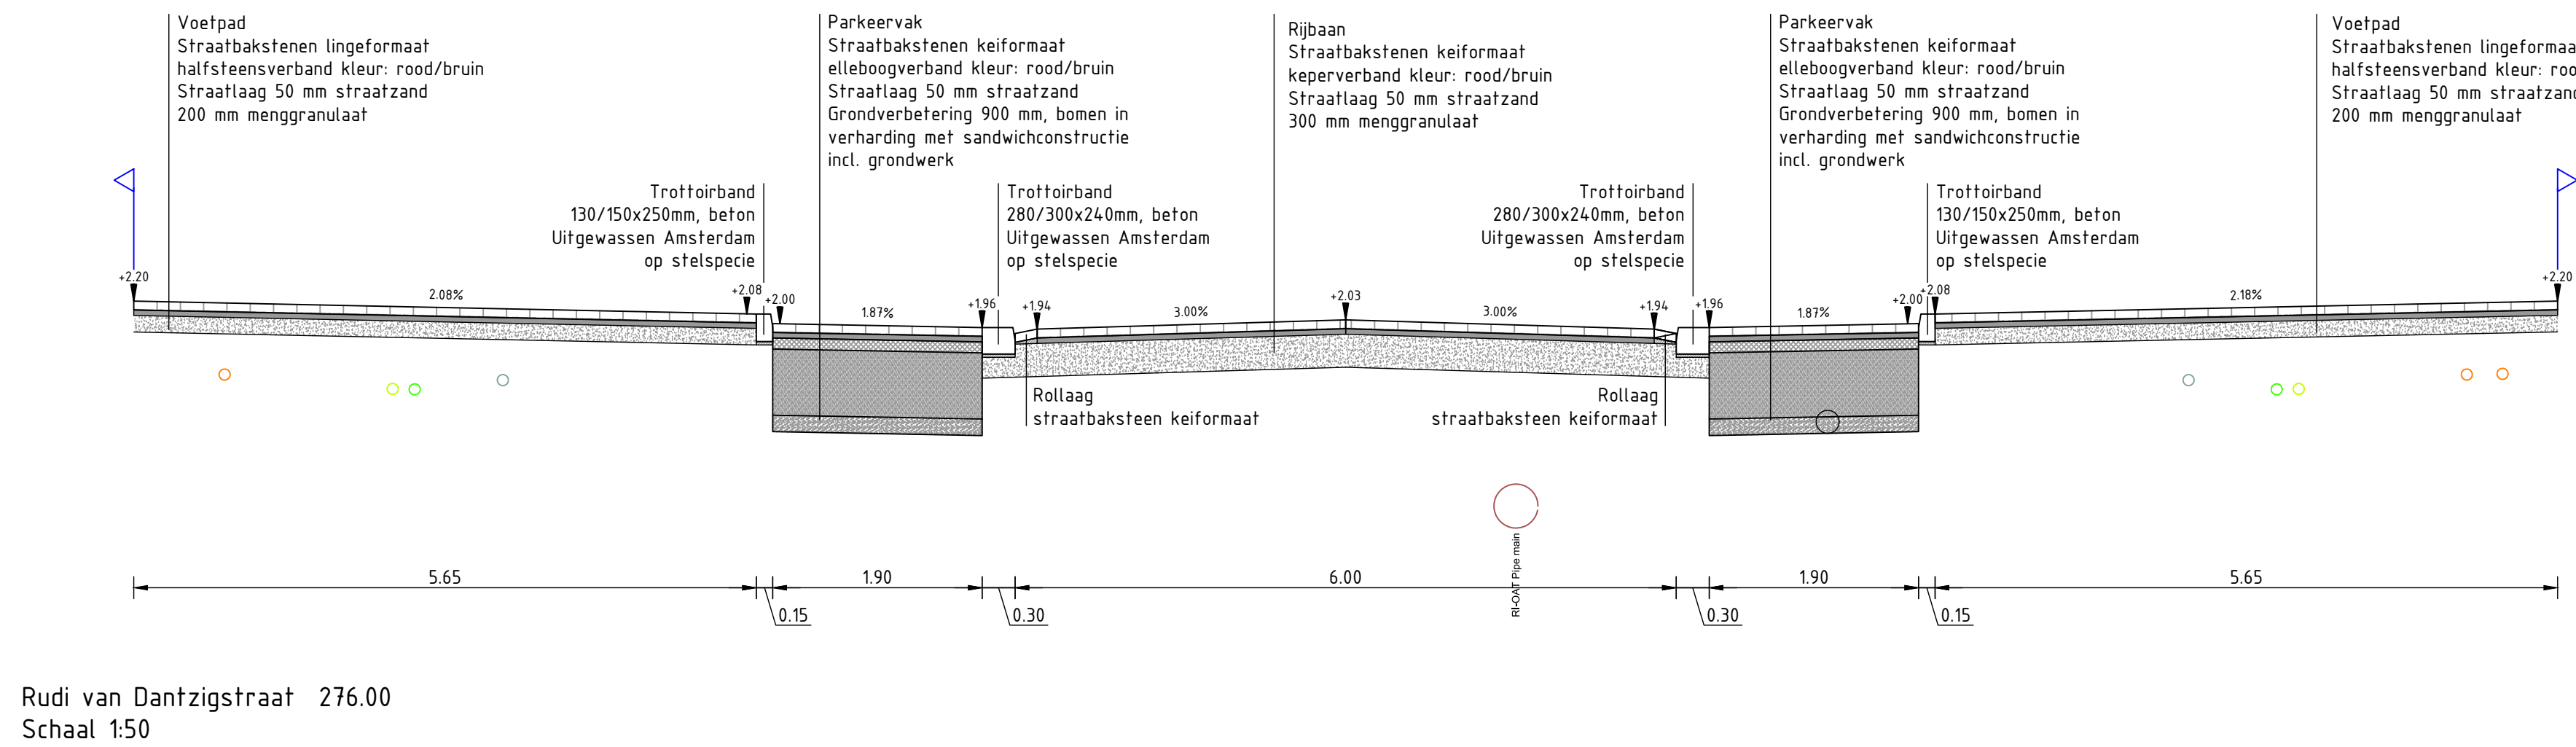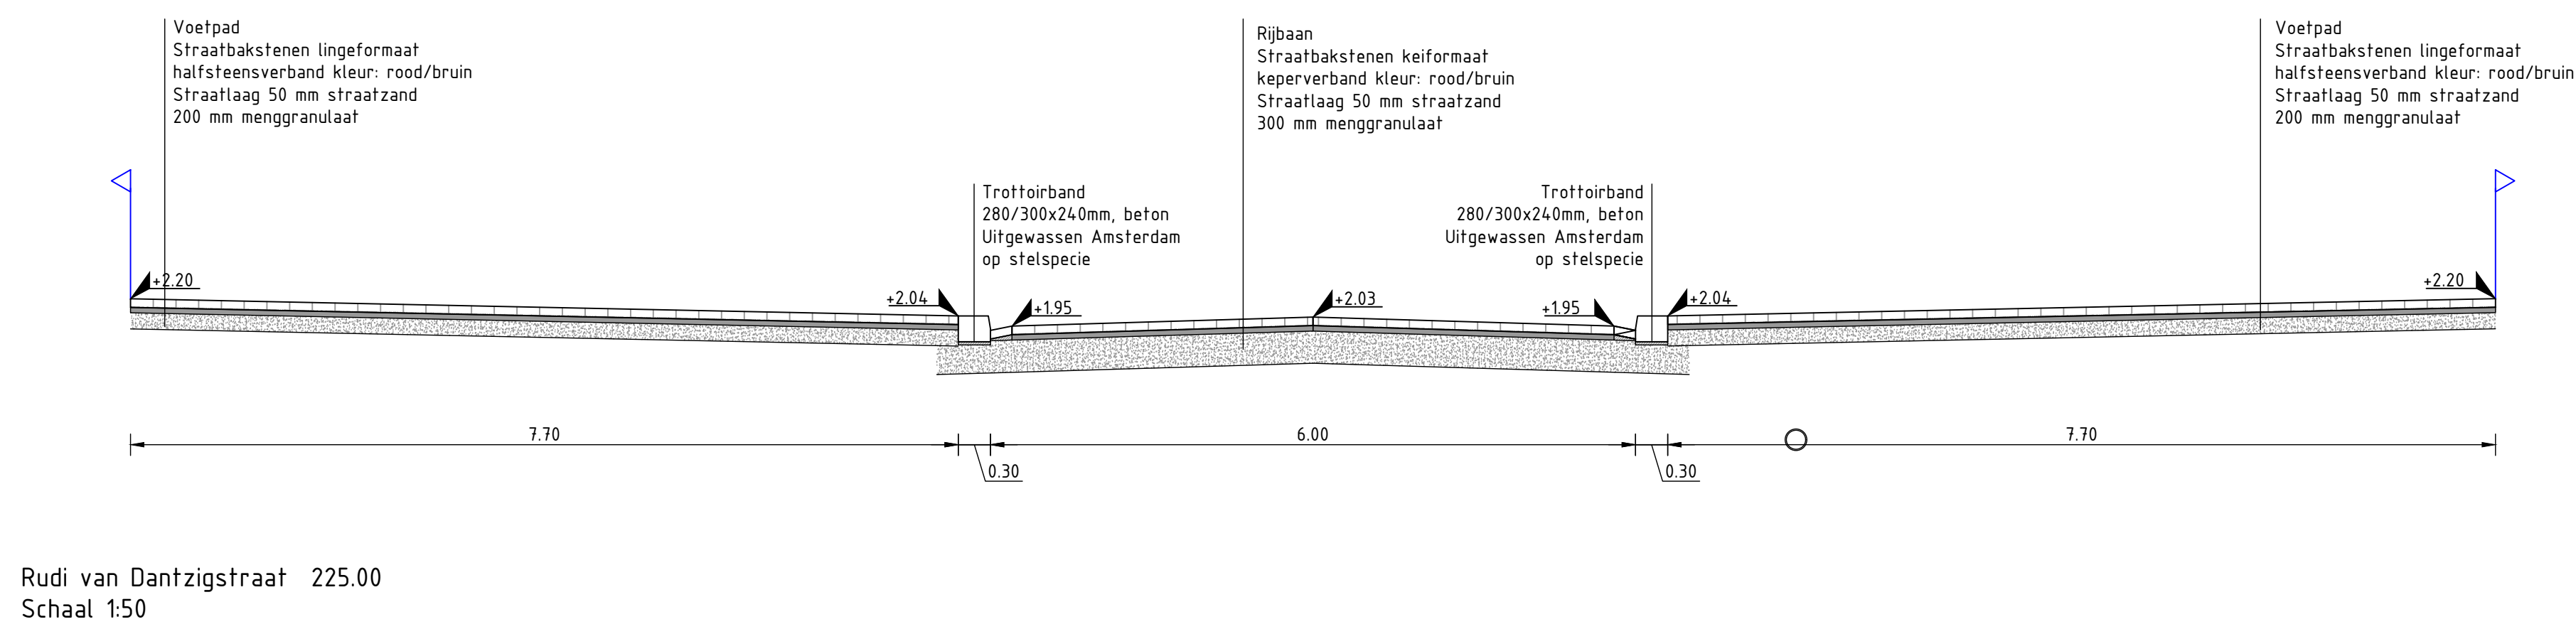


LEGENDA

Kavelgrens

- Opmerkingen:
- Kabels en leidingen ter indicatie, voor exacte ligging zie OTA d.d. 01-11-2023
 - Maten in meters tenzij anders aangegeven
 - Hoogtematen in meters t.o.v. N.A.P.

OVERZICHT

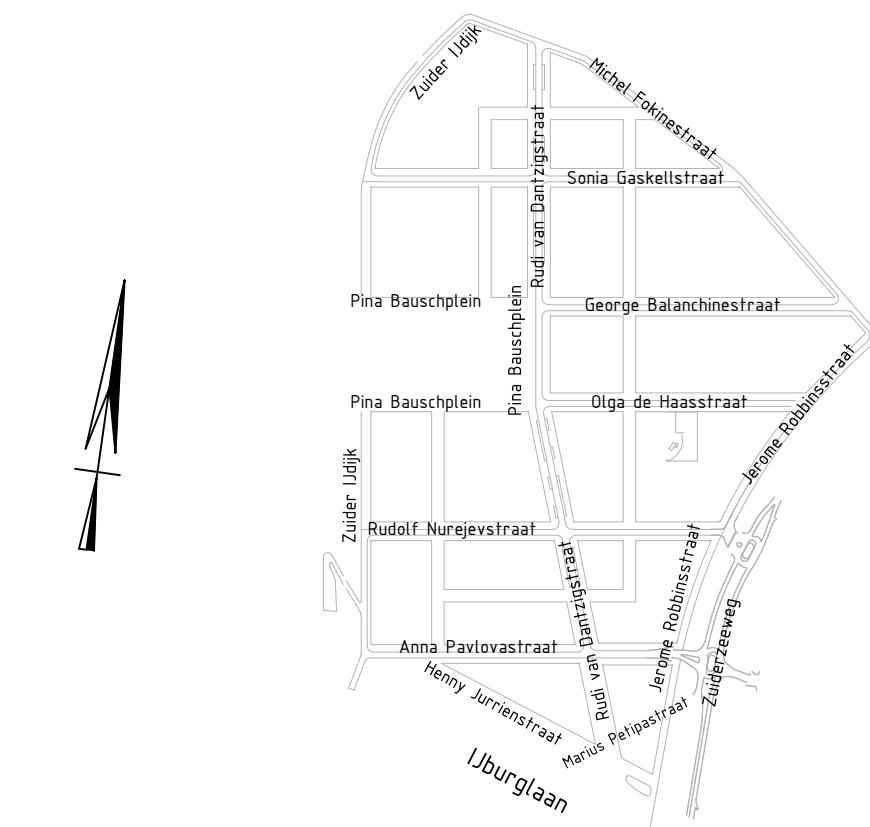



Ingenieursbureau

Opdrachtgever:

Grond en Ontwikkeling

Project:

Zeeburgereiland Sluisbuurt

Onderdeel:

Inrichting Openbare Ruimte SLB - Blad 01
Dwarsprofielen Rudi van Dantzigstraat

Status:
Voorlopig

Opsteller:
A. Roos

Projectnummer:
33411

Auteursrechten voorbehouden

Bestandsnaam: 19426-A0-01-34-23-RD-001-001

Fase:
00

Goedgekeurd en vrijgegeven:
J. de Boorder

Tekeningnummer:
34-23-RD

Bladnummer:
01

Documentnr:

Behoort bij:

Paraaf:

Schaal:
1:50

Datum:
01-05-2026

Aantal bladen:
01

Wijziging:
I


Plotdatum: PLTD

Westerstraat 436


Postbus 10471

1000 AB Amsterdam


Telefoon: 020 6711111

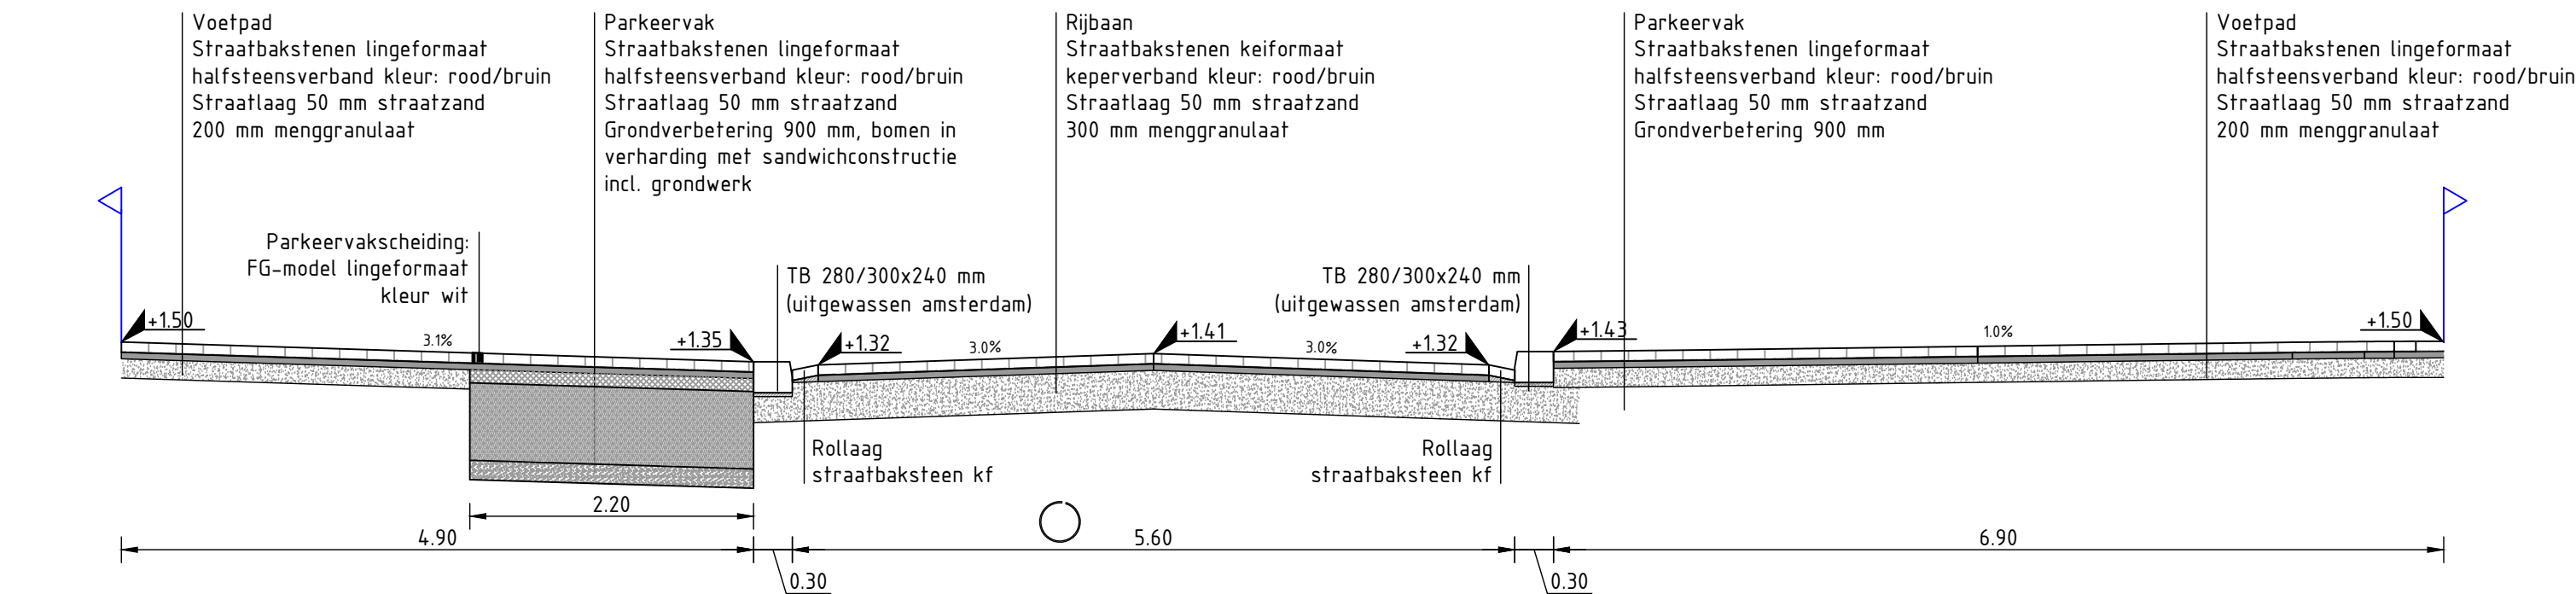


Sonia Gaskellstraat 027.44
Schaal 1:50

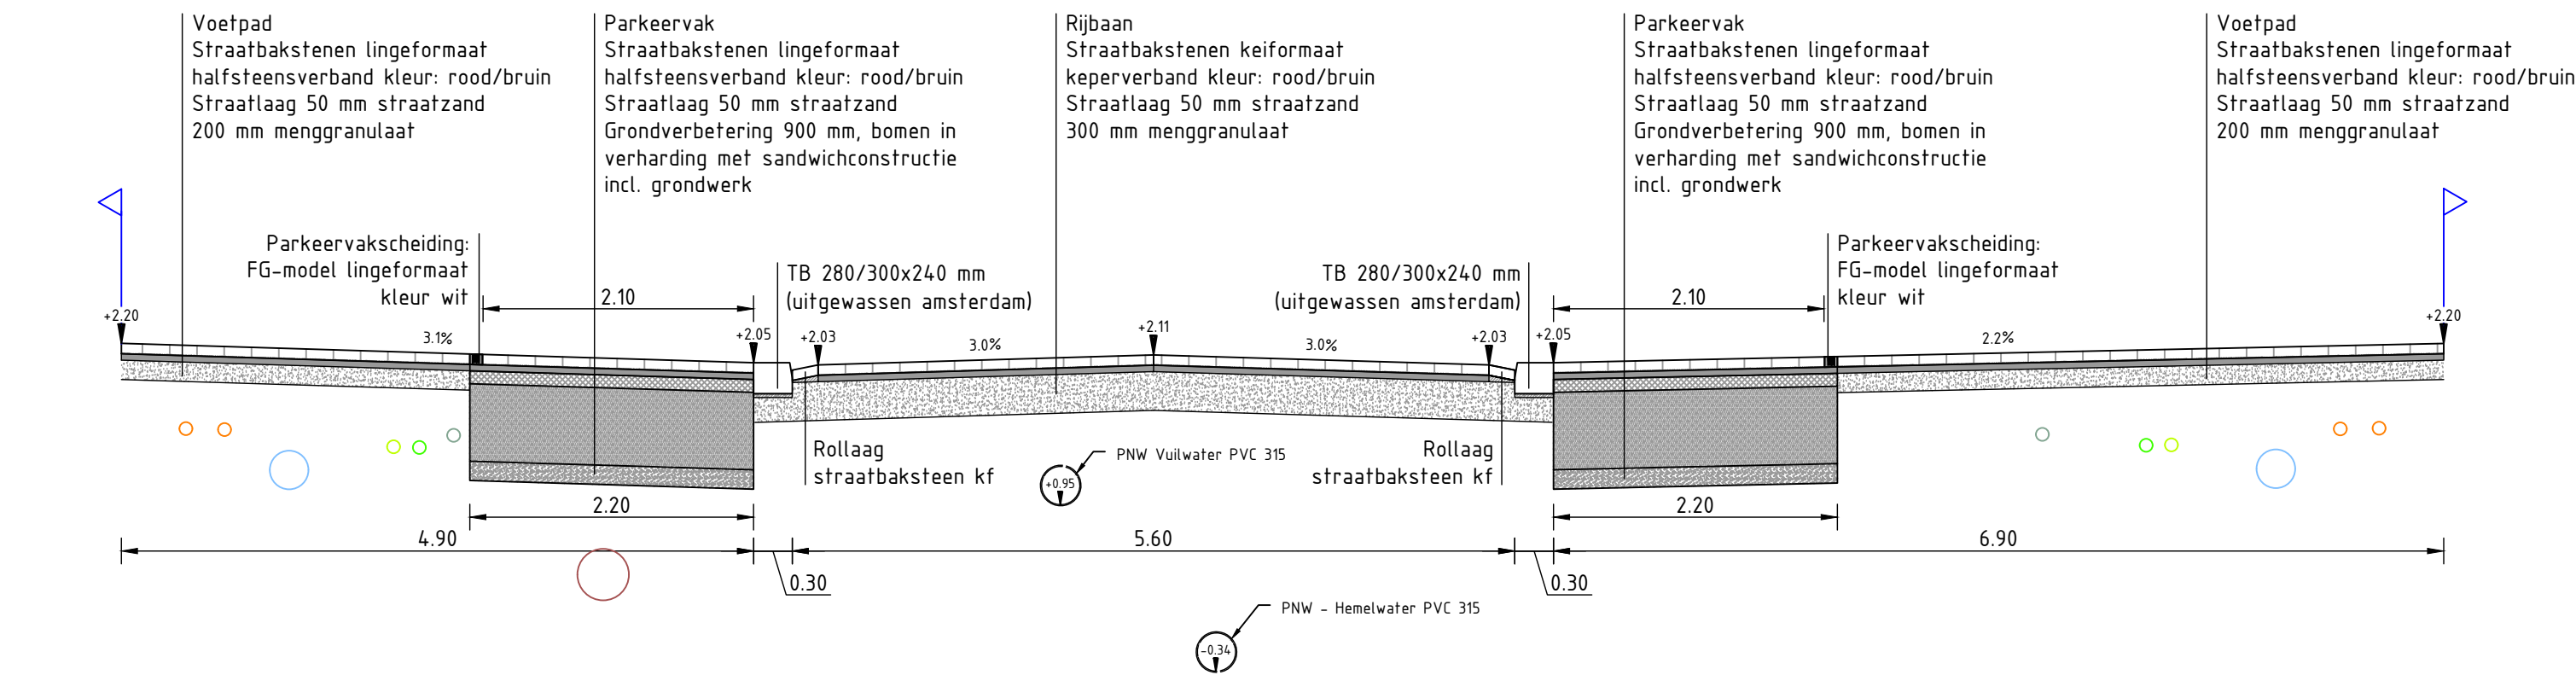

Sonia Gaskellstraat 158.00
Schaal 1:50

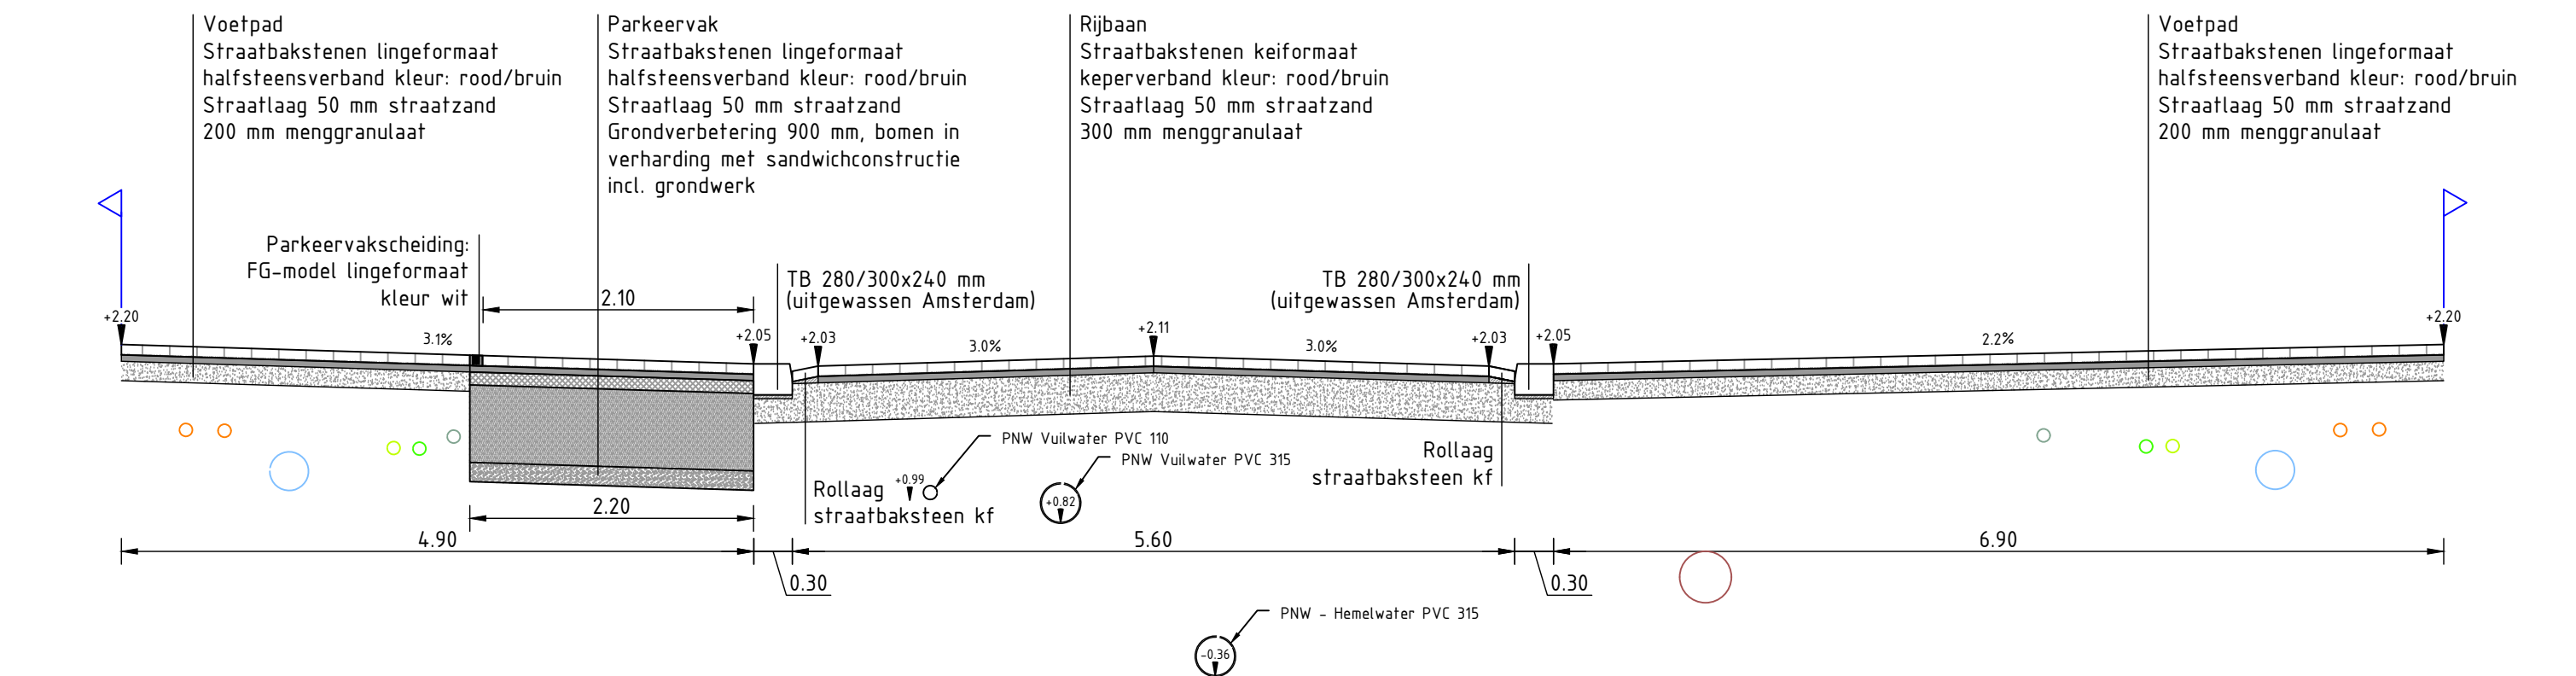

Sonia Gaskellstraat 295.00
Schaal 1:50

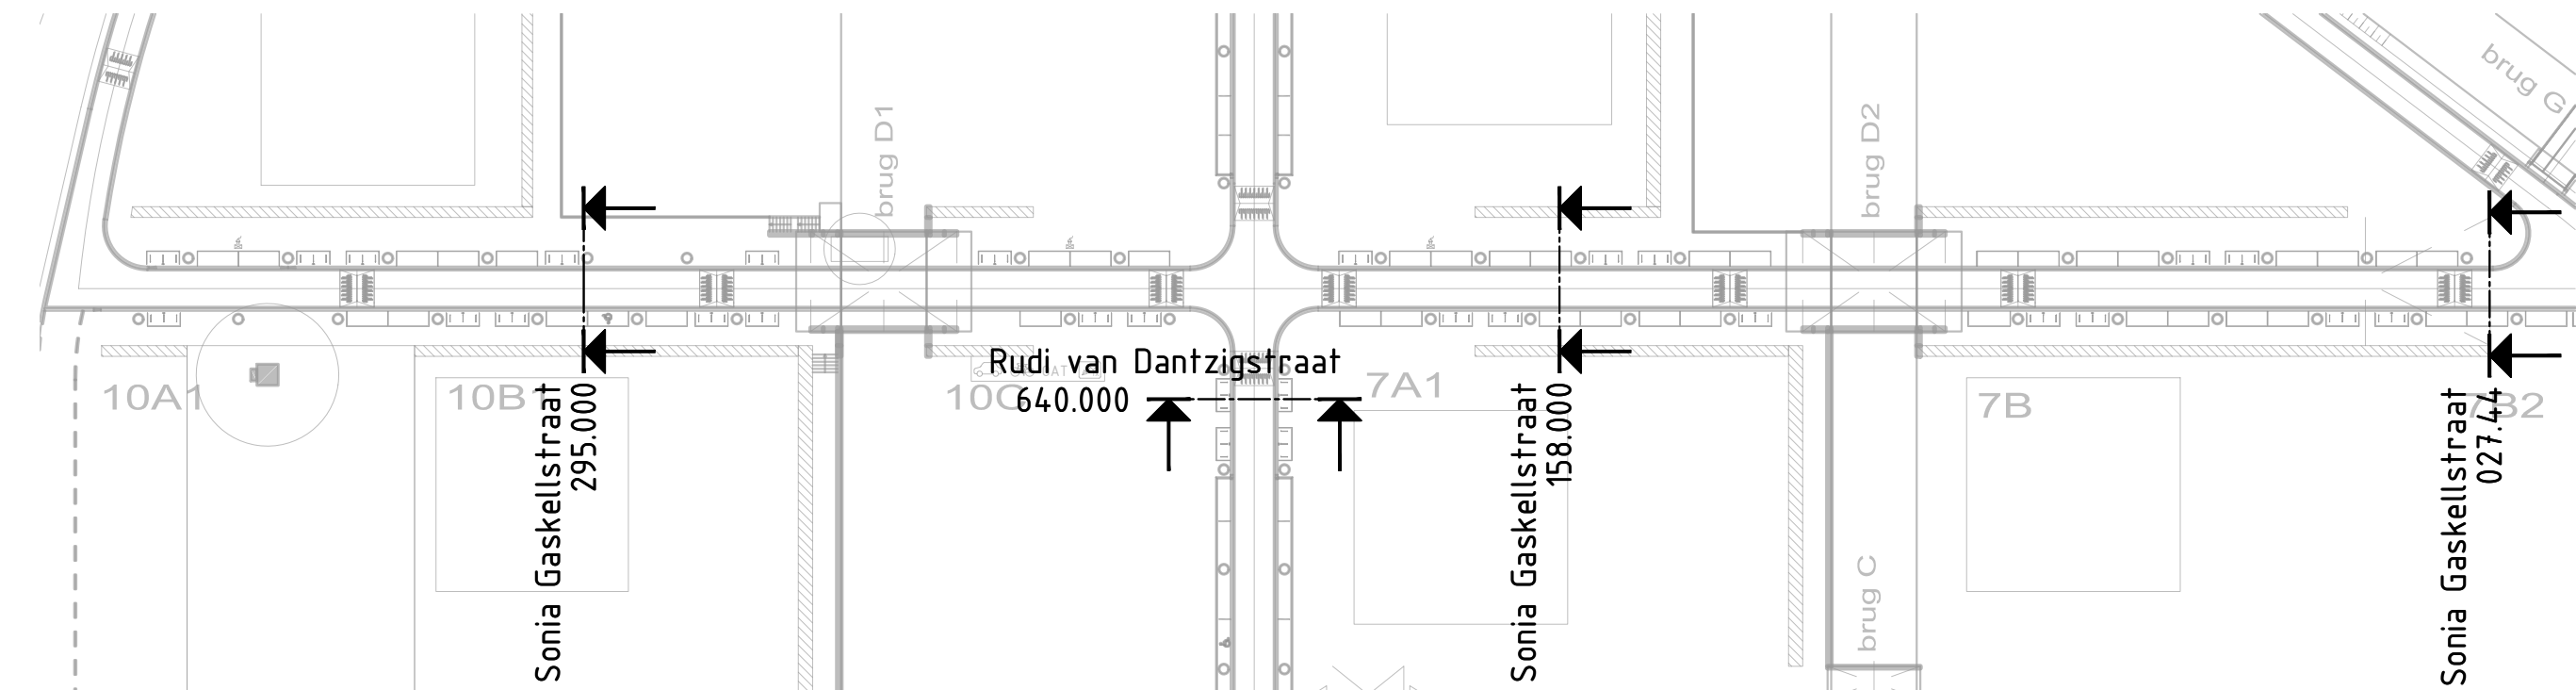


LEGENDA



- Opmerkingen:
- Kabels en leidingen ter indicatie, voor exacte ligging zie DTA d.d. 01-11-2023
 - Maten in meters tenzij anders aangegeven
 - Hoogtematen in meters t.o.v. N.A.P.

OVERZICHT

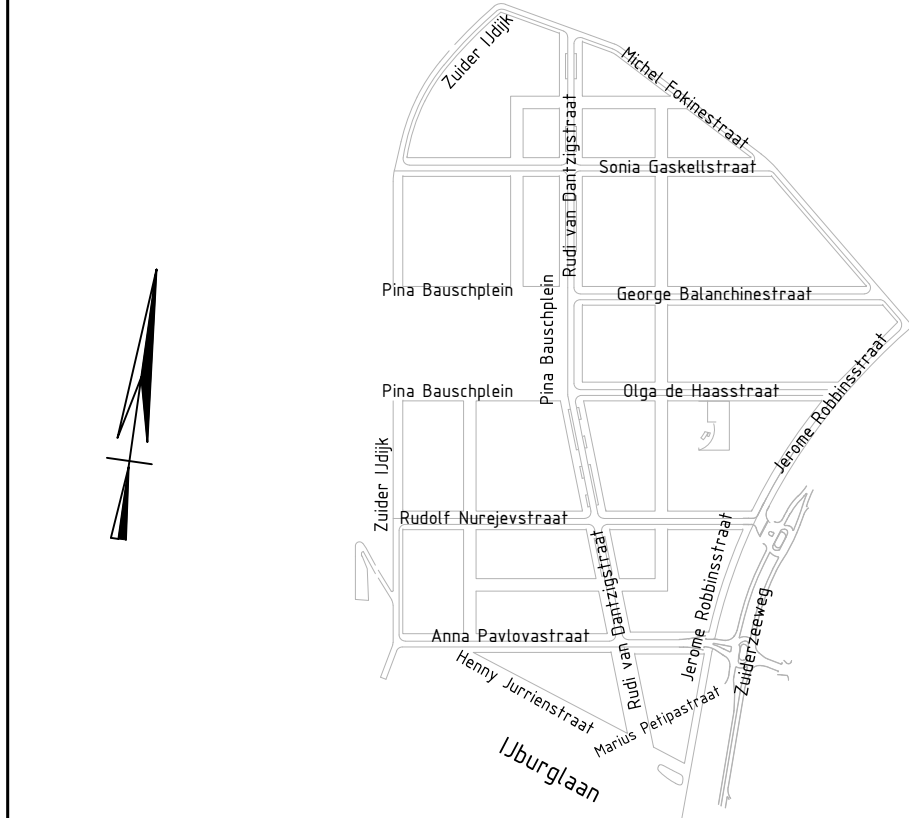



Ingenieursbureau




Wessperstraat 430
Postbus 12693
1100 AR Amsterdam
Telefoon: 020 2511111

Opdrachtgever: Grond en Ontwikkeling


Project: Zeeburgereiland Sluisbuurt

Onderdeel: Inrichting Openbare Ruimte SLB - Blad 02_1
Dwarsprofielen Dwarsstraten: Sonia Gaskellstraat


Status: Voorlopig	Fase: D0	Behoort bij:	Schaal:	
Opsteller: A. Roos	Goedgekeurd en vrijgegeven: J. de Boorder	Paraaf:	Datum: 01-05-2026	Formaat: A1
Projectnummer: 33411	Tekeningnummer: 34-23-RD	Bladnummer: 02_1	Aantal bladen: 5	Wijziging: I
Auteursrechten voorbehouden		Documentnr:	Plotdatum: PLTD	
Bestandsnaam: 150406-AB-W-E-N-34-DD-DR-C-0003				

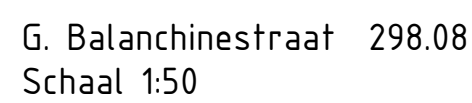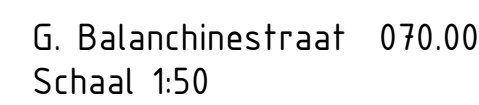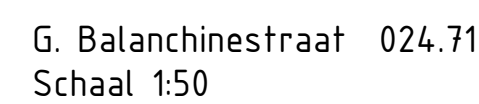


Status: Voorlopig	Fase: D0	Behoort bij:	Schaal:	
Opsteller: A. Roos	Goedgekeurd en vrijgegeven: J. de Boorder	Paraaf:	Datum: 01-05-2026	Formaat: A1
Projectnummer: 334 11	Tekeningnummer: 34-23-RD	Bladnummer: 02 2	Aantal bladen: 5	Wijziging: 1
Auteursrechten voorbehouden		Documentnr:	Platdatum: PLTD	
Bestandsnaam: 150406-AIB-W-E-N-34-D0-DR-C-0003				

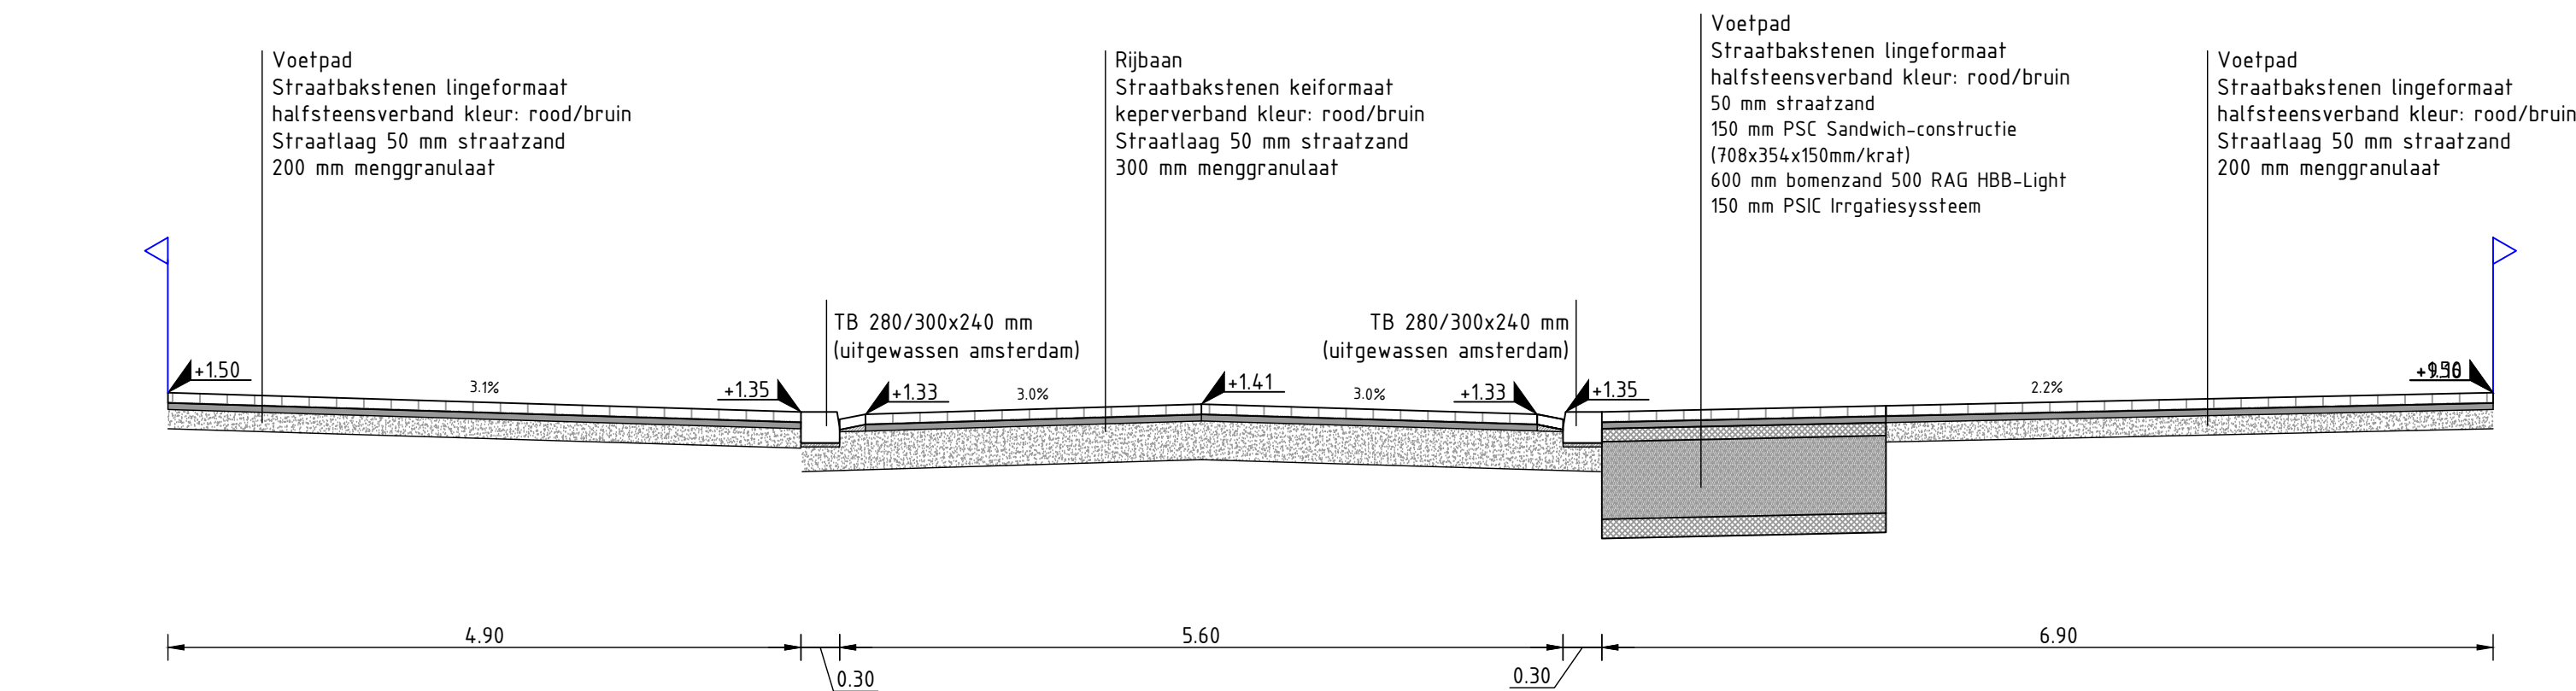


Olga de Haasstraat 027.72
Schaal 1:50

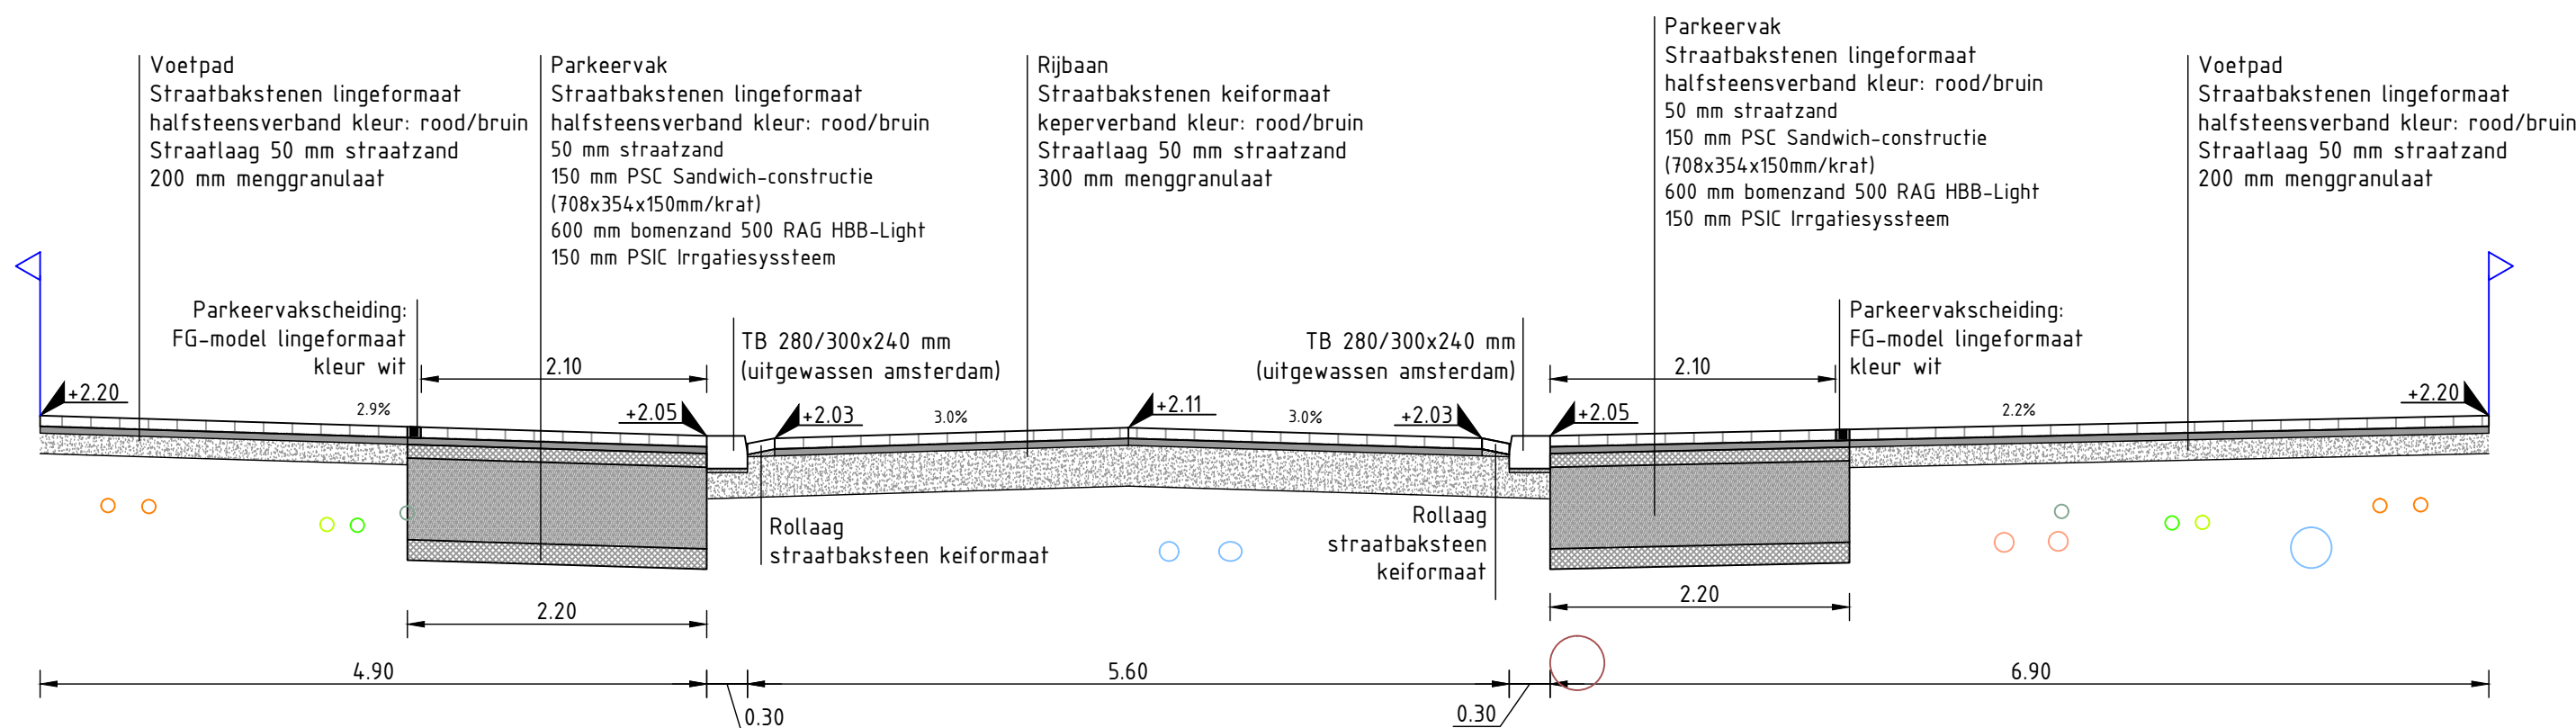

Olga de Haasstraat 160.00
Schaal 1:50

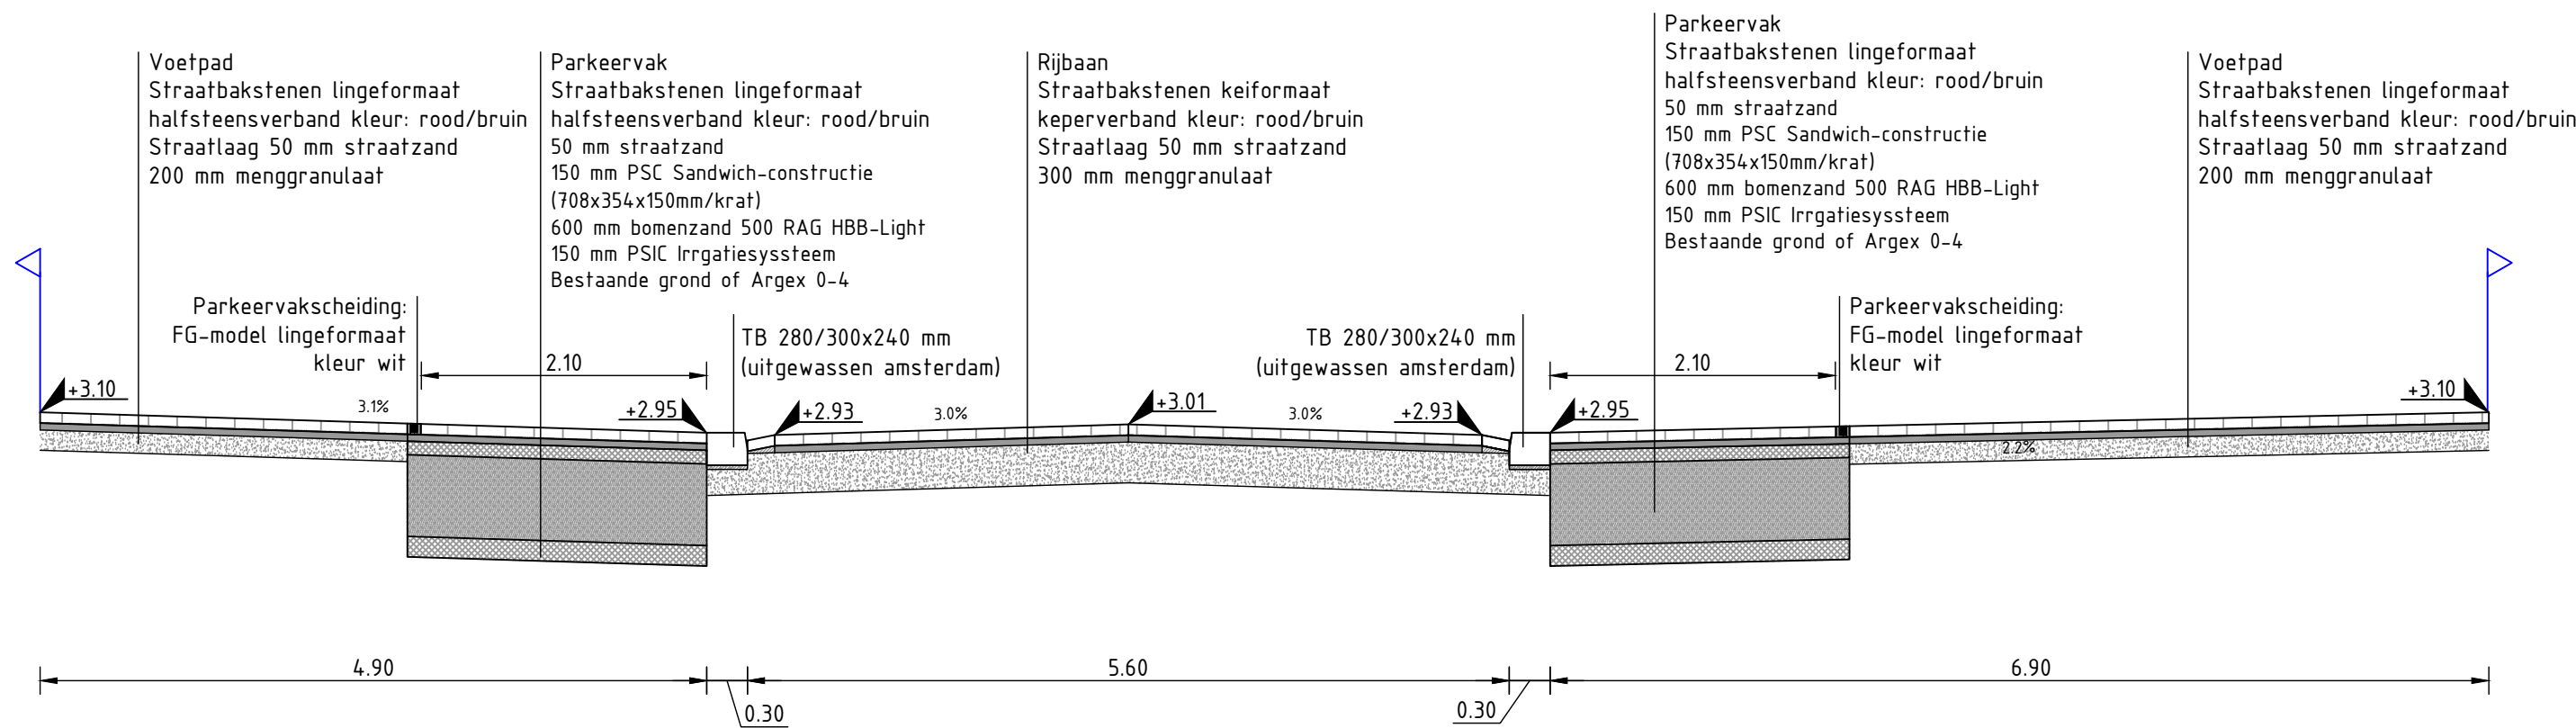

Olga de Haasstraat 252.80
Schaal 1:50

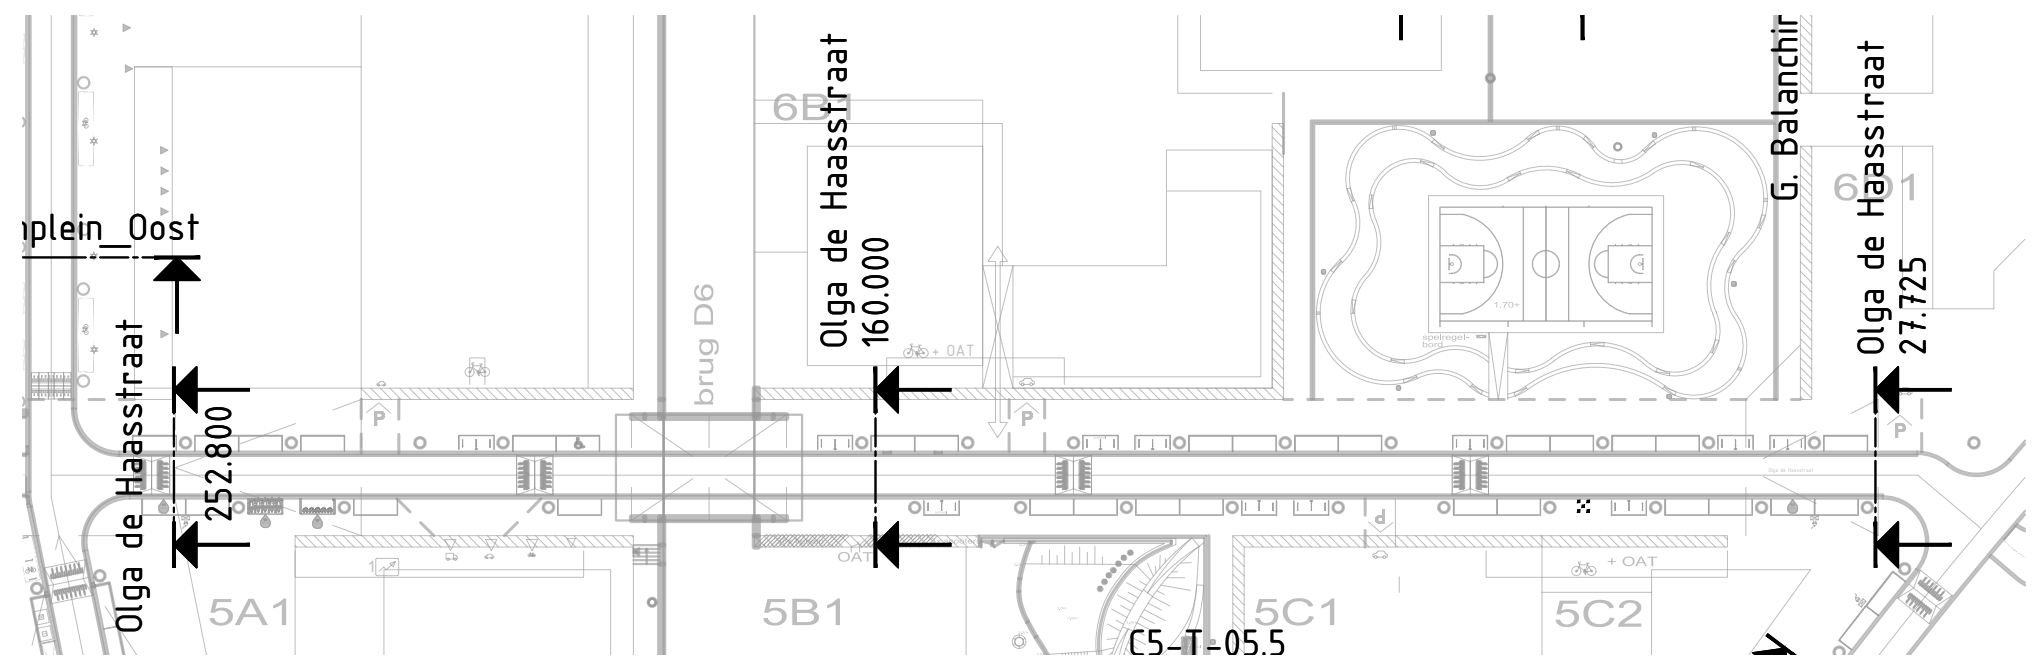


LEGENDA




- Opmerkingen:
- Kabels en leidingen ter indicatie, voor exacte ligging zie DTA d.d. 01-11-2023
 - Maten in meters tenzij anders aangegeven
 - Hoogtematen in meters t.o.v. N.A.P.


OVERZICHT

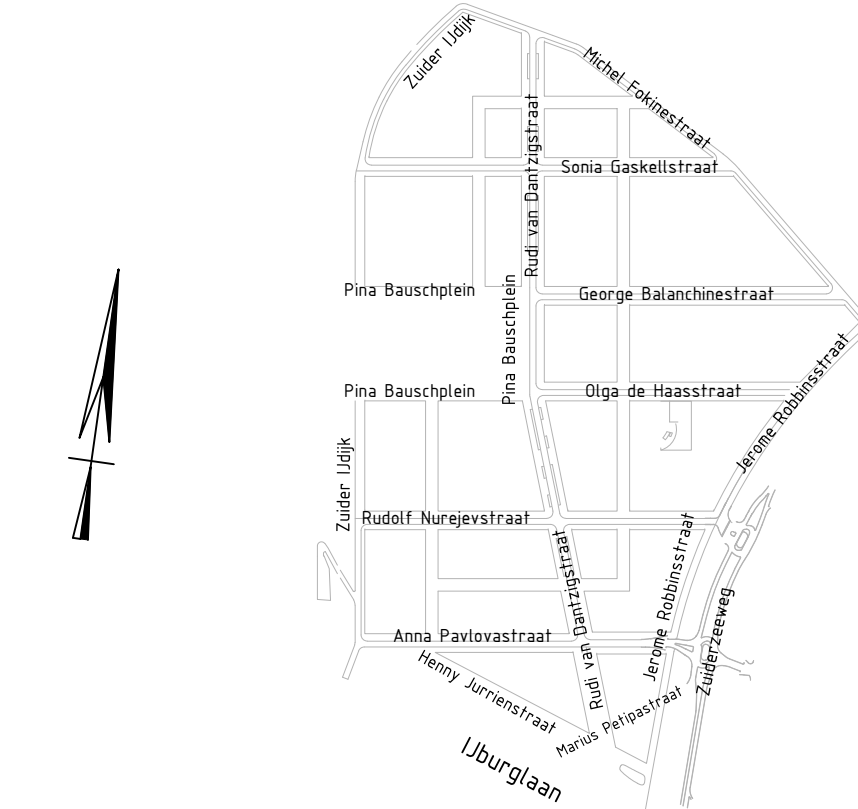


		Ingenieursbureau		Weesperstraat 430 Postbus 12693 1100 AR Amsterdam Telefoon: 020 2511111					
Opdrachtgever: Grond en Ontwikkeling									
Project: Zeeburgereiland Sluisbuurt									
Onderdeel: Inrichting Openbare Ruimte SLB - Blad 02_3 Dwarsprofielen Dwarsstraten: Olga de Haasstraat									
Status: Voorlopig	Fase: DO	Behoort bij:	Schaal:						
Opsteller: A. Roos	Goedgekeurd en vrijgegeven: J. de Boorder	Paraaf:	Datum: 01-05-2026	Formaat: A1					
Projectnummer: 33411	Tekeningnummer: 34-23-RD	Bladnummer: 02_3	Aantal bladen: 5	Wijziging: I					
Auteursrechten voorbehouden		Documentnr:	Plotdatum: PLTD						
Bestandsnaam: 150406-AB-WE-N-34-DO-DR-C-0003									

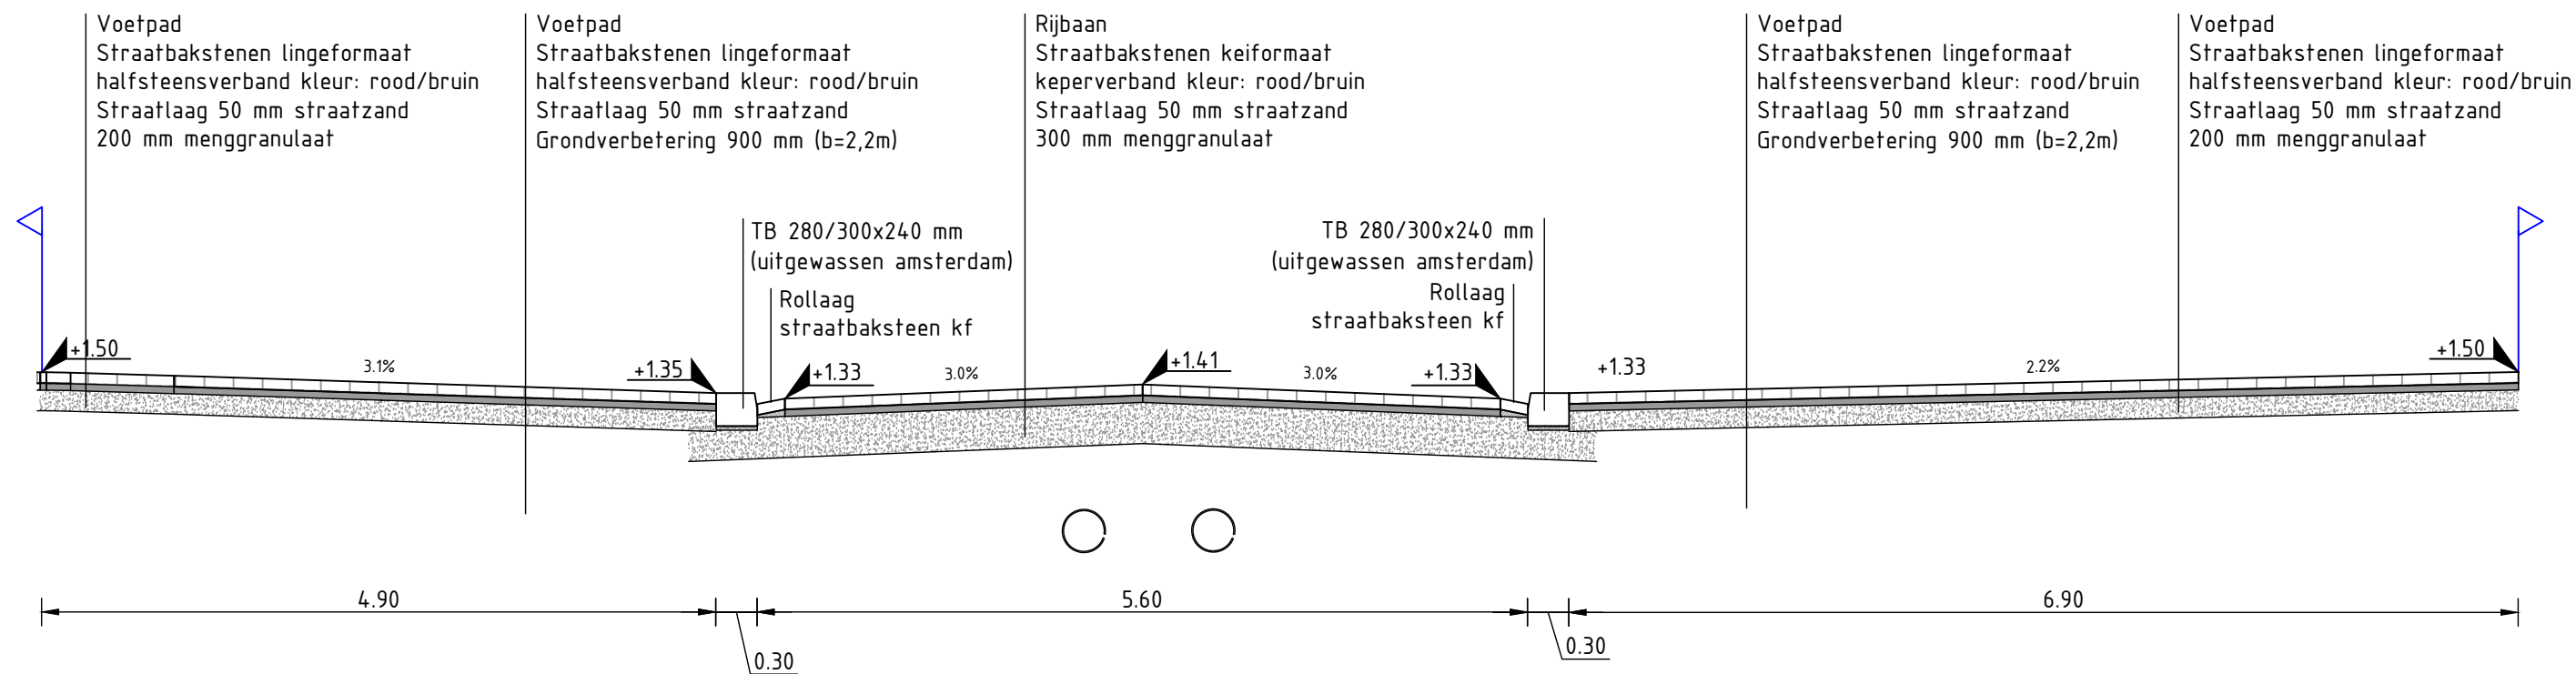


R. Nurejevstraat 021.75
Schaal 1:50

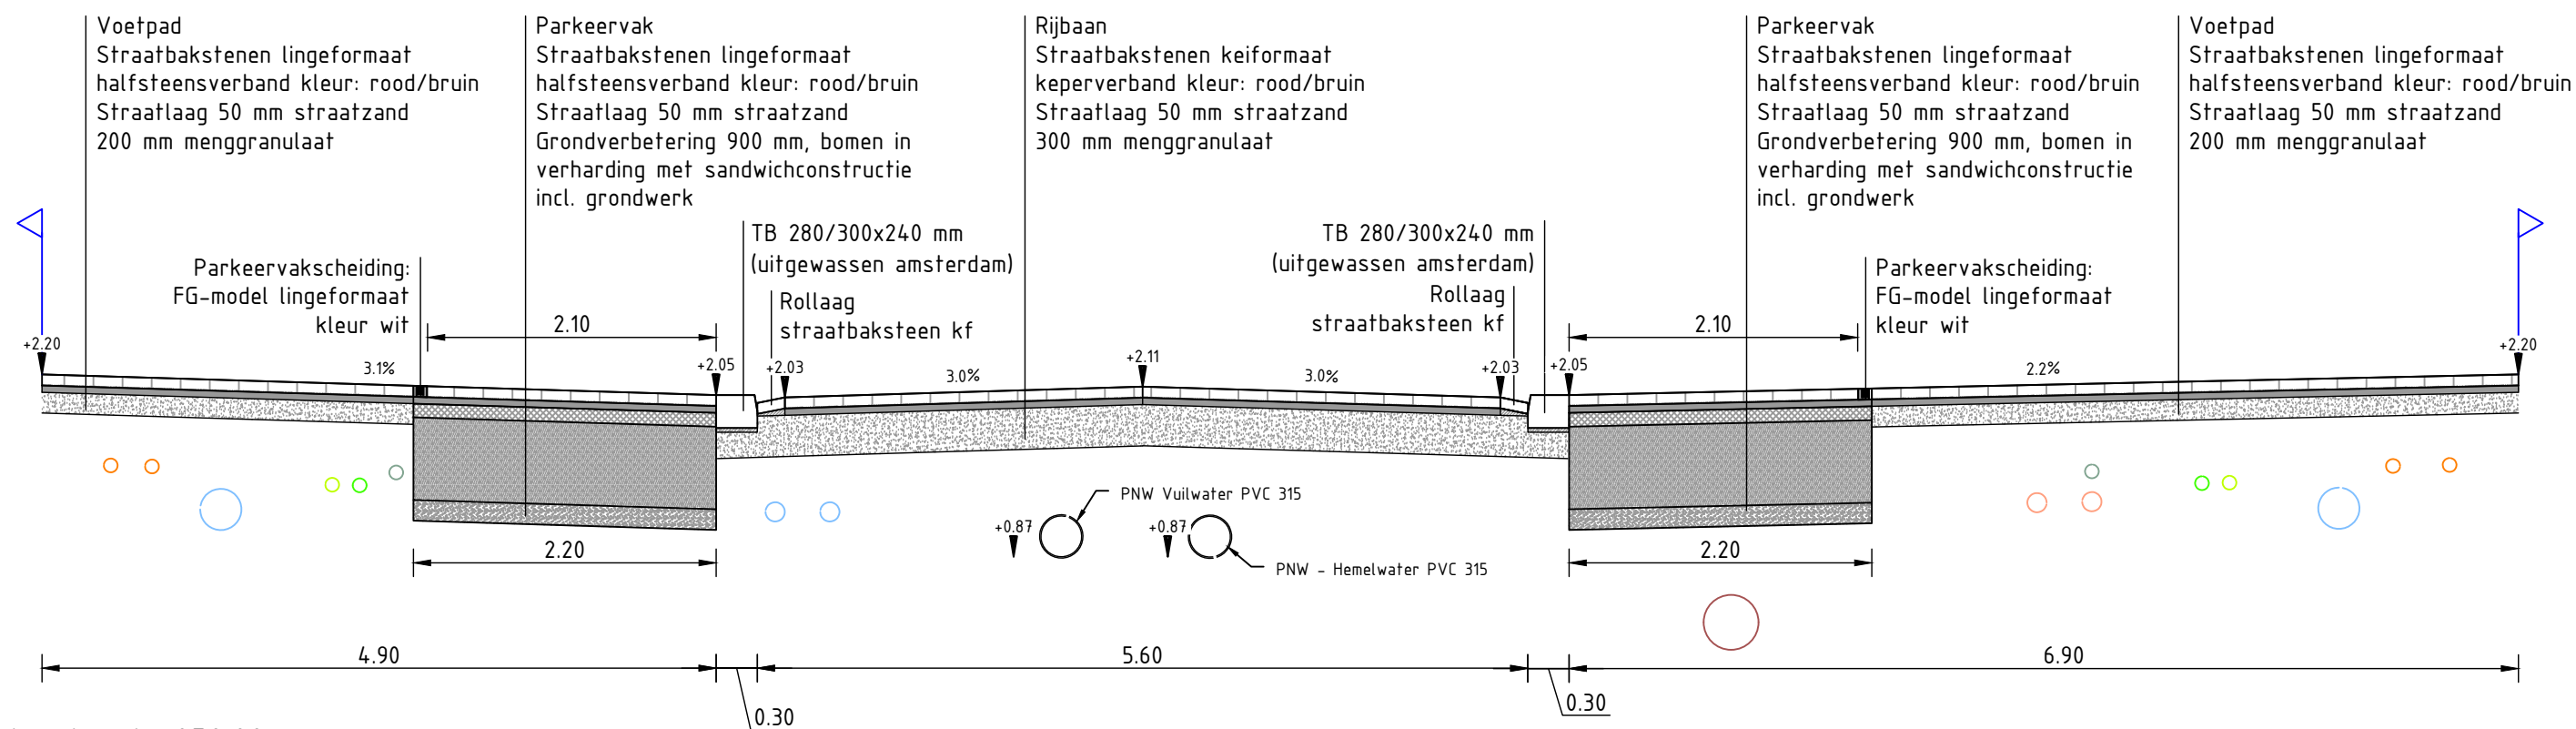

R. Nurejevstraat 050.00
Schaal 1:50

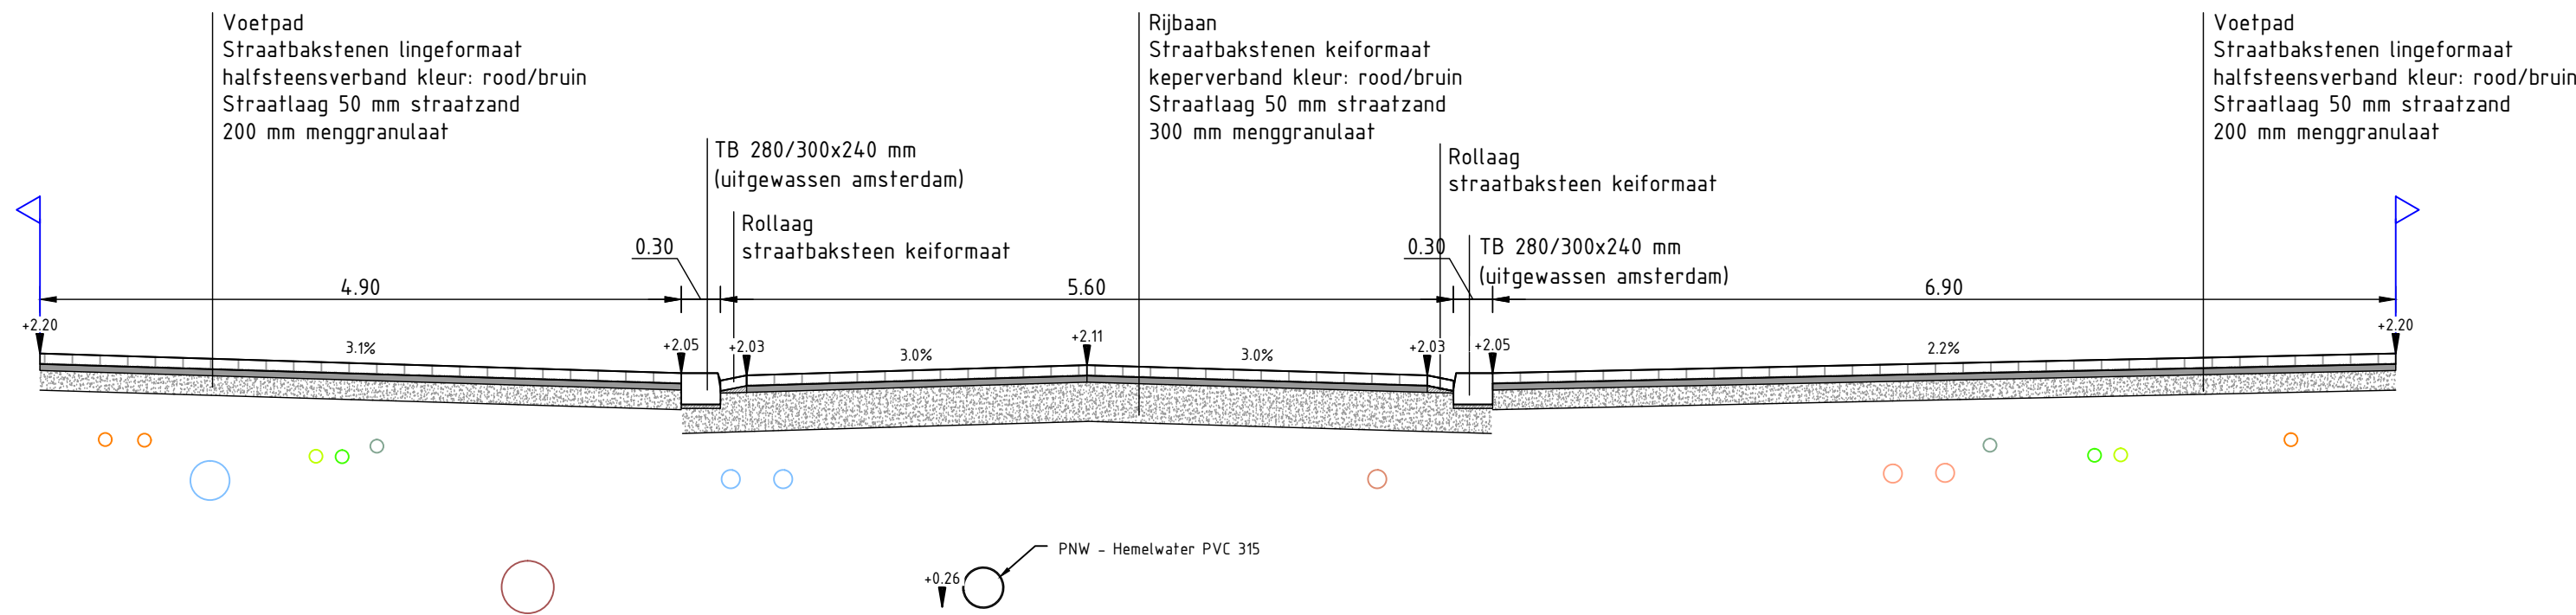

R. Nurejevstraat 250.00
Schaal 1:50

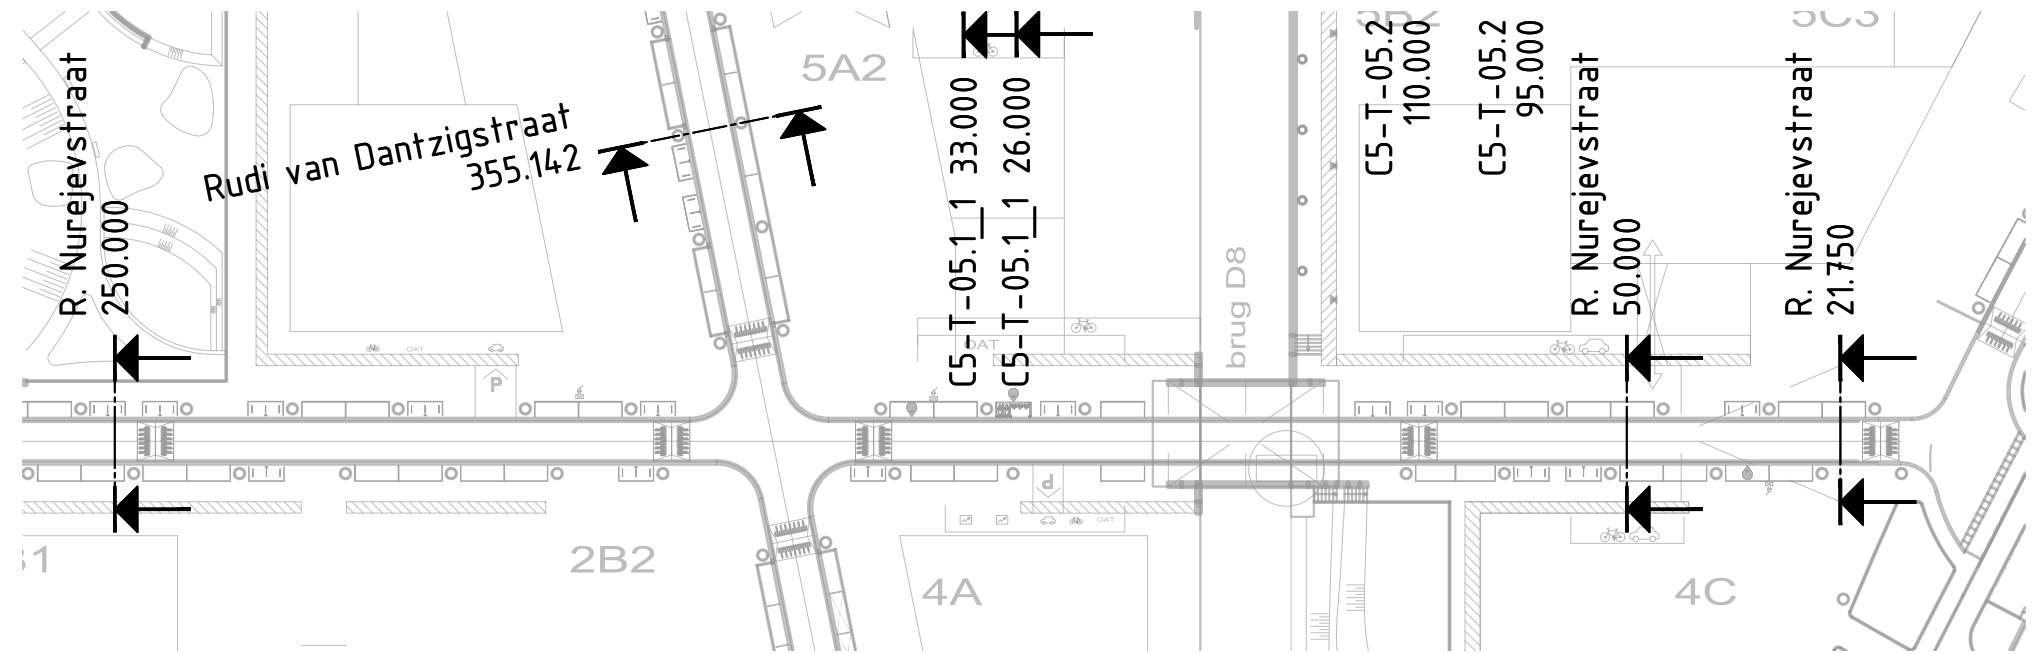


LEGENDA




- Opmerkingen:
- Kabels en leidingen ter indicatie, voor exacte ligging zie DTA d.d. 01-11-2023
 - Maten in meters tenzij anders aangegeven
 - Hoogtematen in meters t.o.v. N.A.P.


OVERZICHT

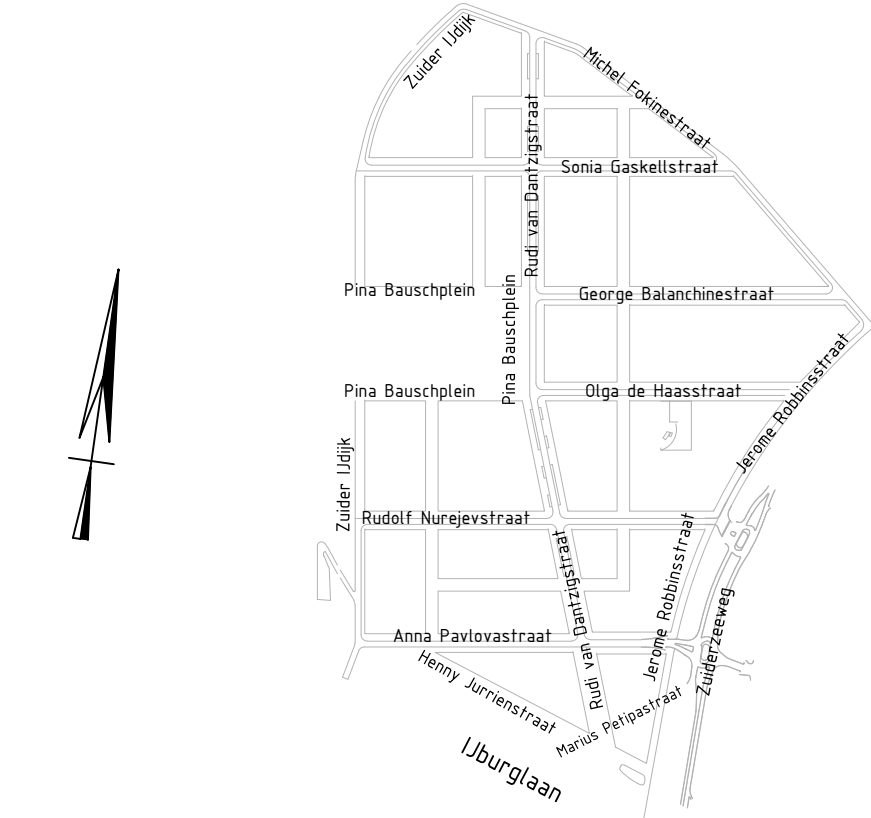


		Ingenieursbureau		Weesperstraat 430 Postbus 12693 1100 AR Amsterdam Telefoon: 020 2511111	
Opdrachtgever: Grond en Ontwikkeling					
Project: Zeeburgereiland Sluisbuurt					
Onderdeel: Inrichting Openbare Ruimte SLB - Blad 02_4 Dwarsprofielen Dwarsstraten: Rudolf Nurejevstraat					
Status: Voorlopig	Fase: DO	Behoort bij:	Schaal: 1:50		
Opsteller: A. Roos	Goedgekeurd en vrijgegeven: J. de Boorder	Paraaf:	Datum: 01-05-2026	Formaat: A1	
Projectnummer: 33411	Tekeningnummer: 34-23-RD	Bladnummer: 02_4	Aantal bladen: 6	Wijziging: I	
Auteursrechten voorbehouden		Documentnr:	Plotdatum: PLTD		
Bestandsnaam: 150408-AB-we-N-34-DO-DR-C-0003					

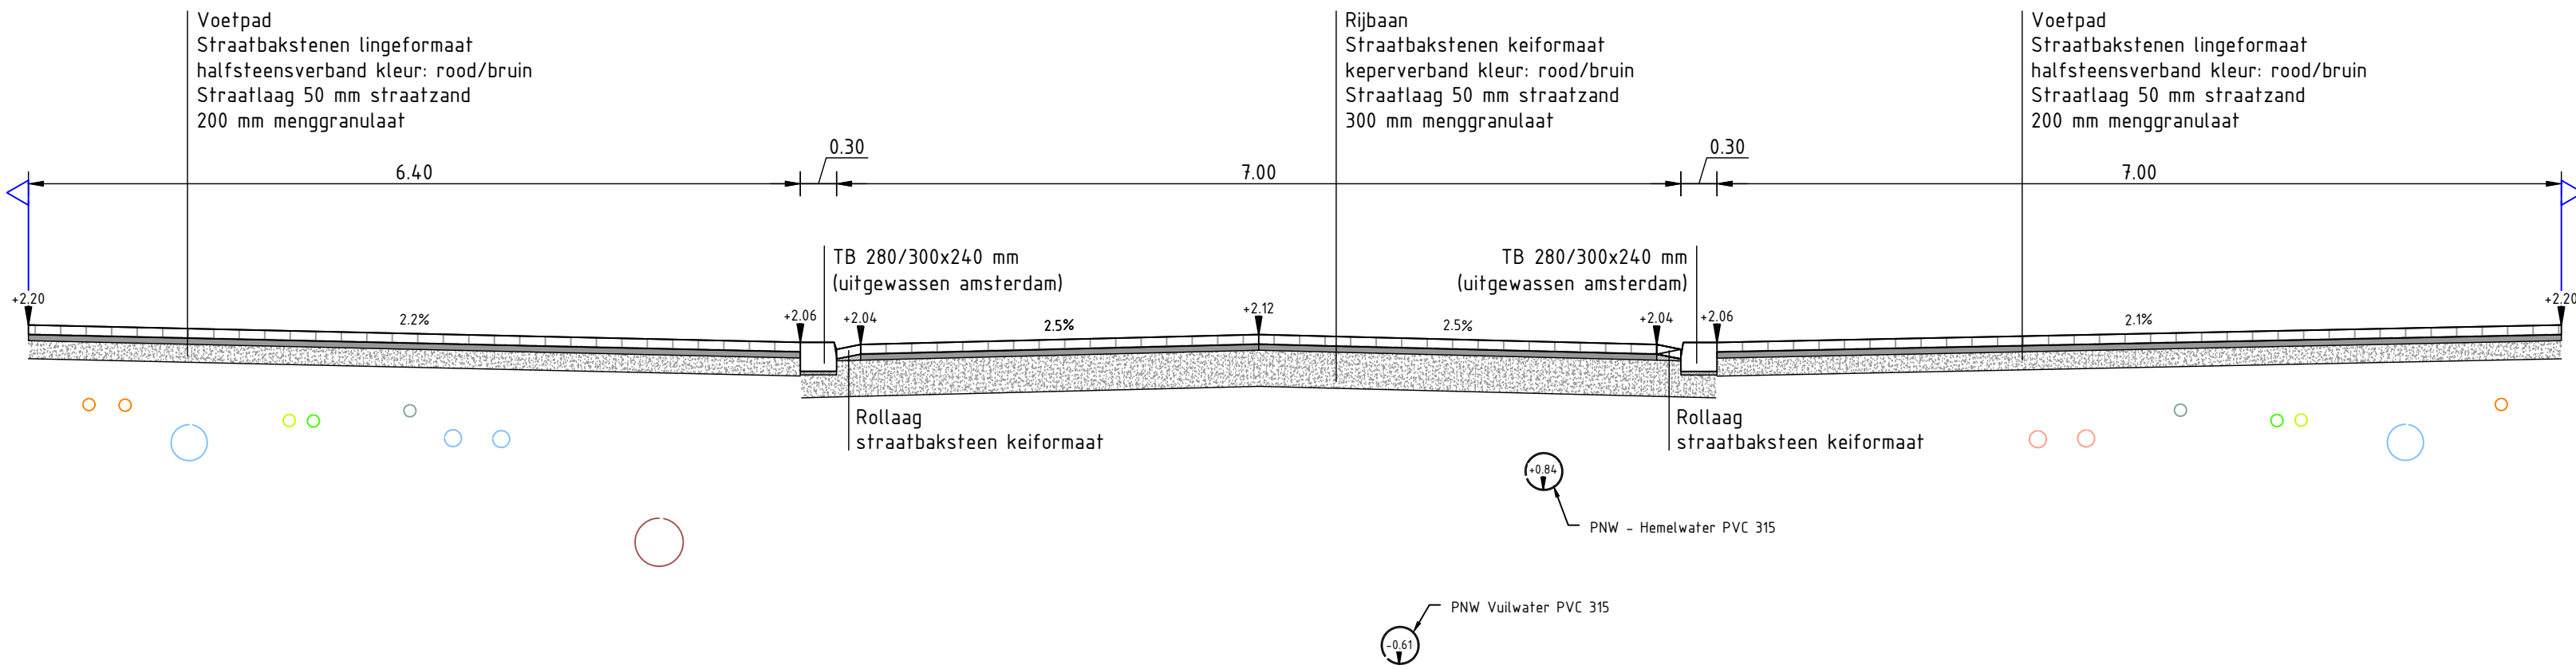


Anna Pavlovastraat Oost 045.00
Schaal 1:50

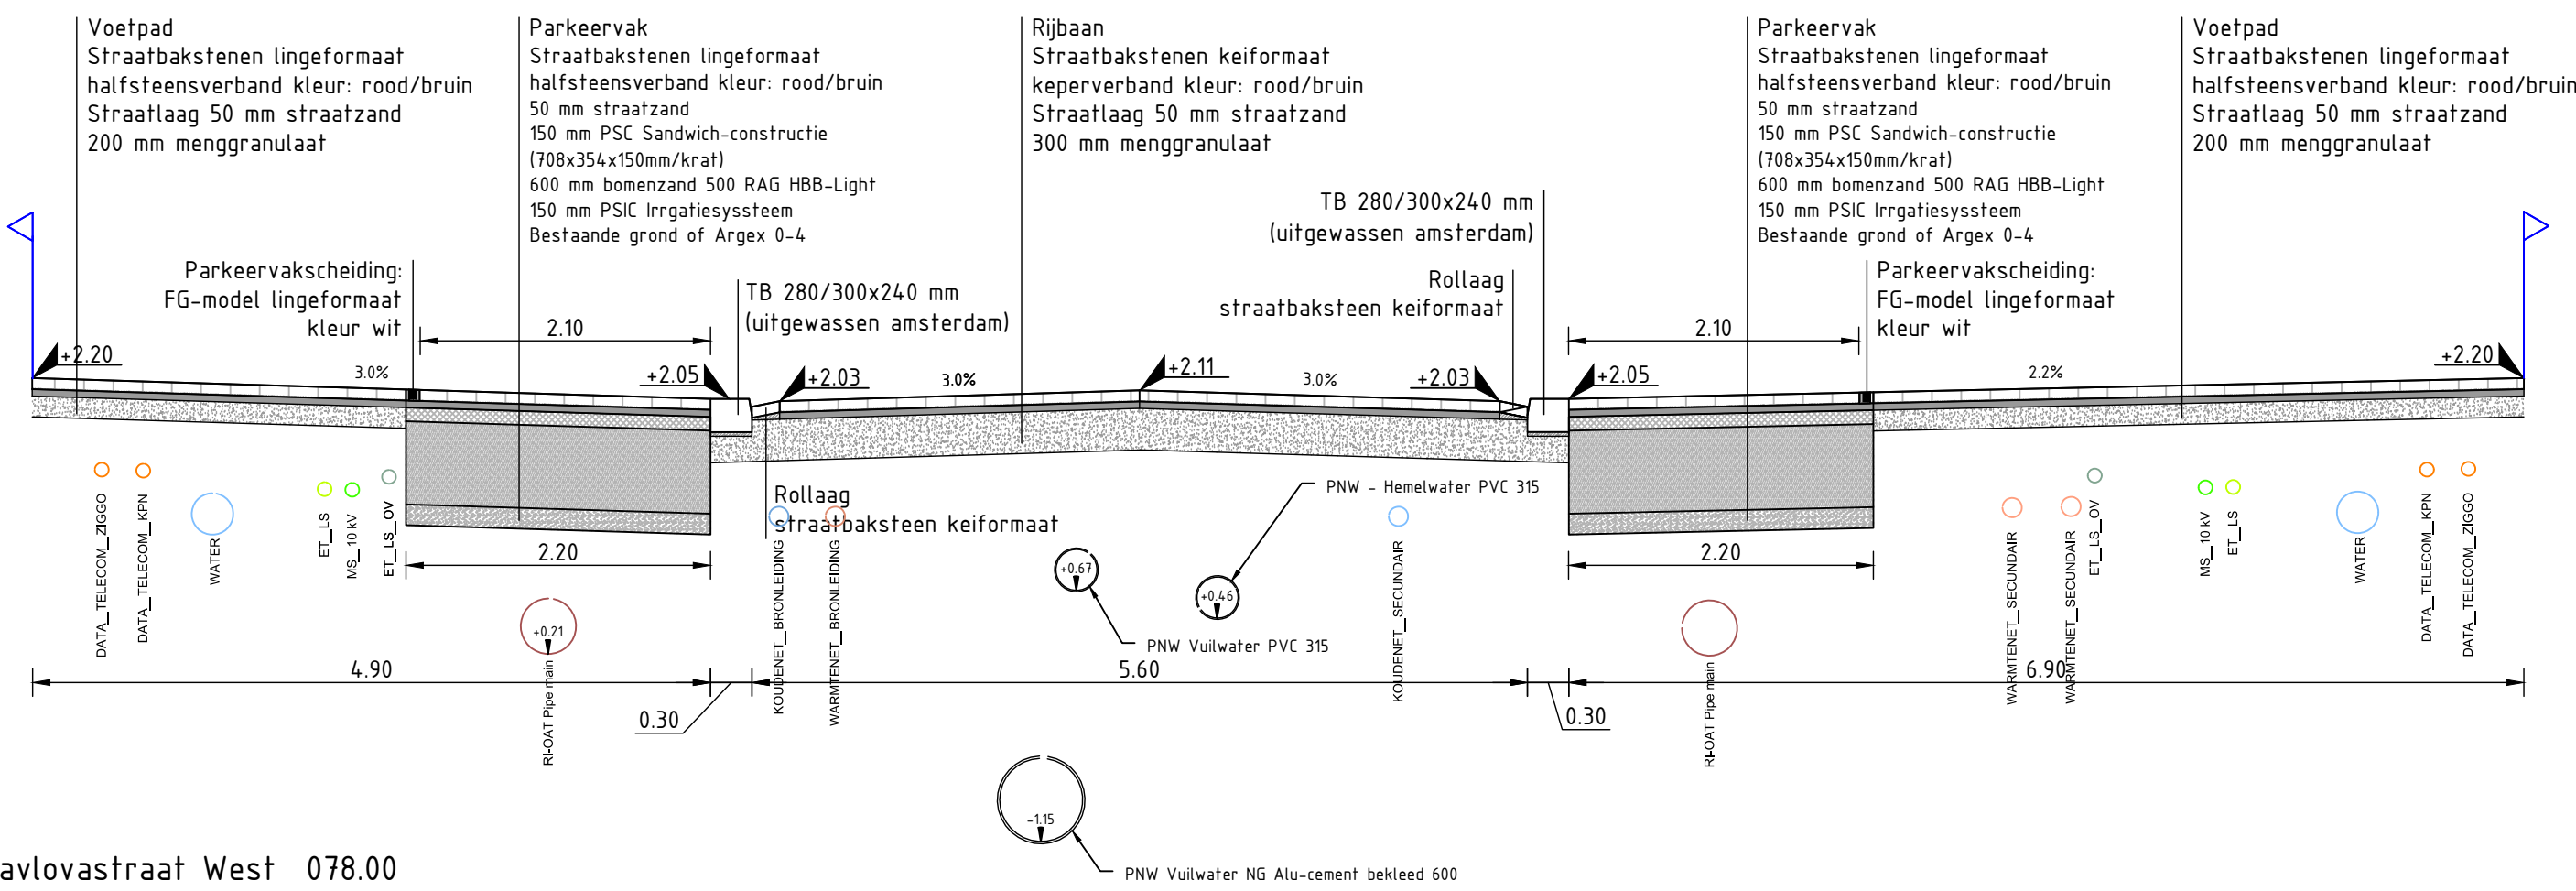


Anna Pavlovastraat West 078.00
Schaal 1:50

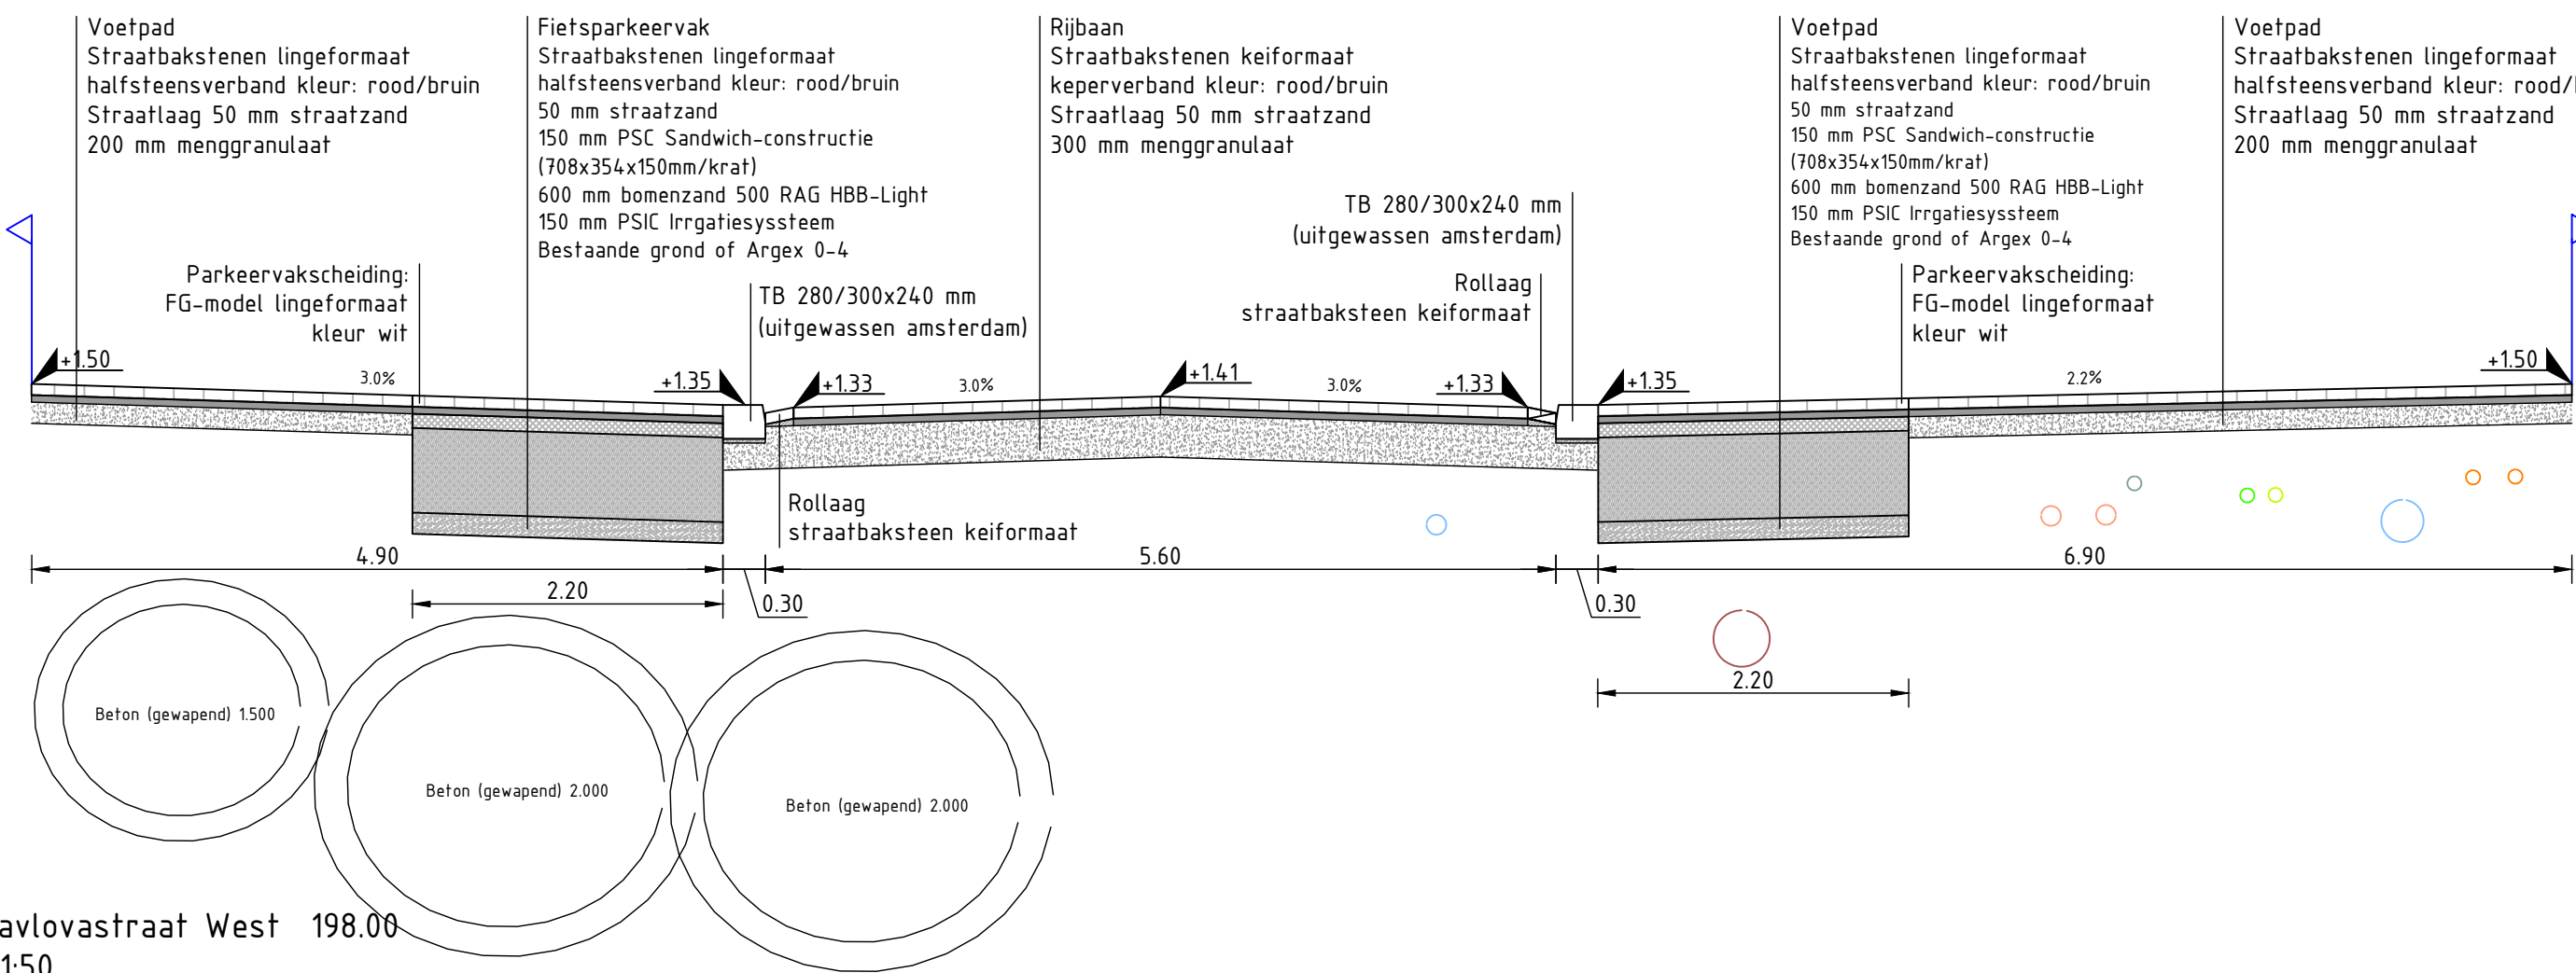


Anna Pavlovastraat West 198.00
Schaal 1:50

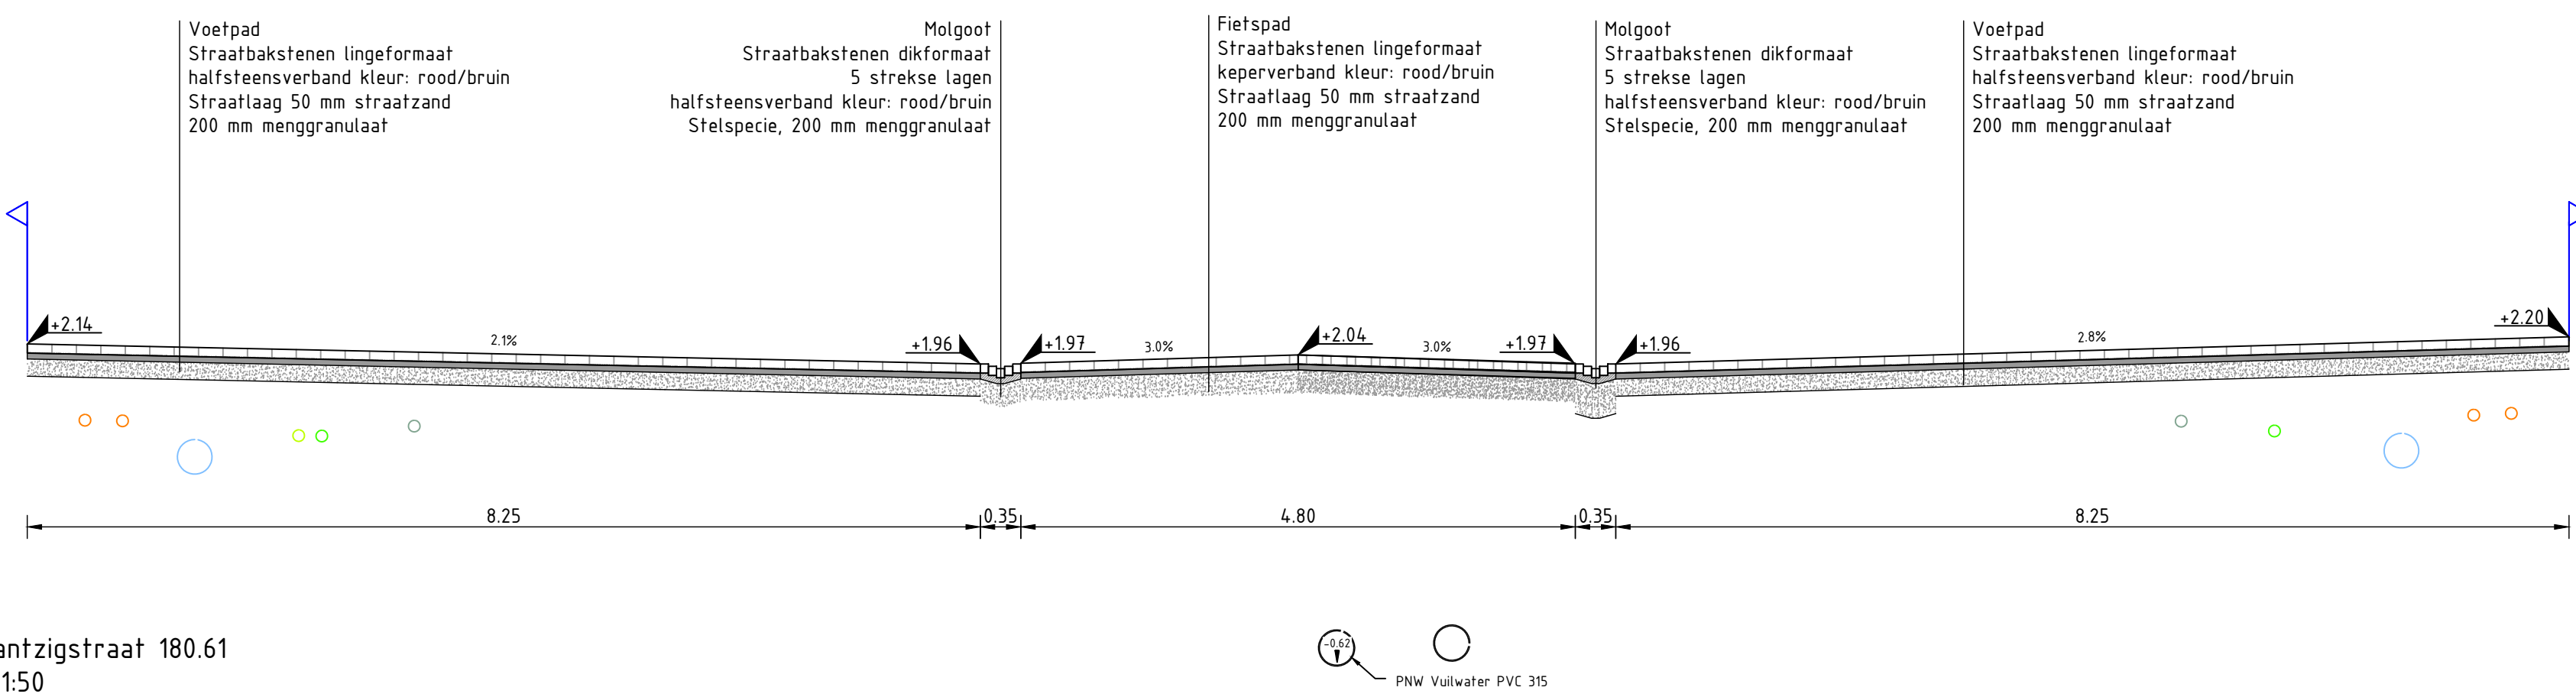

R. v. Dantzigstraat 180.61
Schaal 1:50

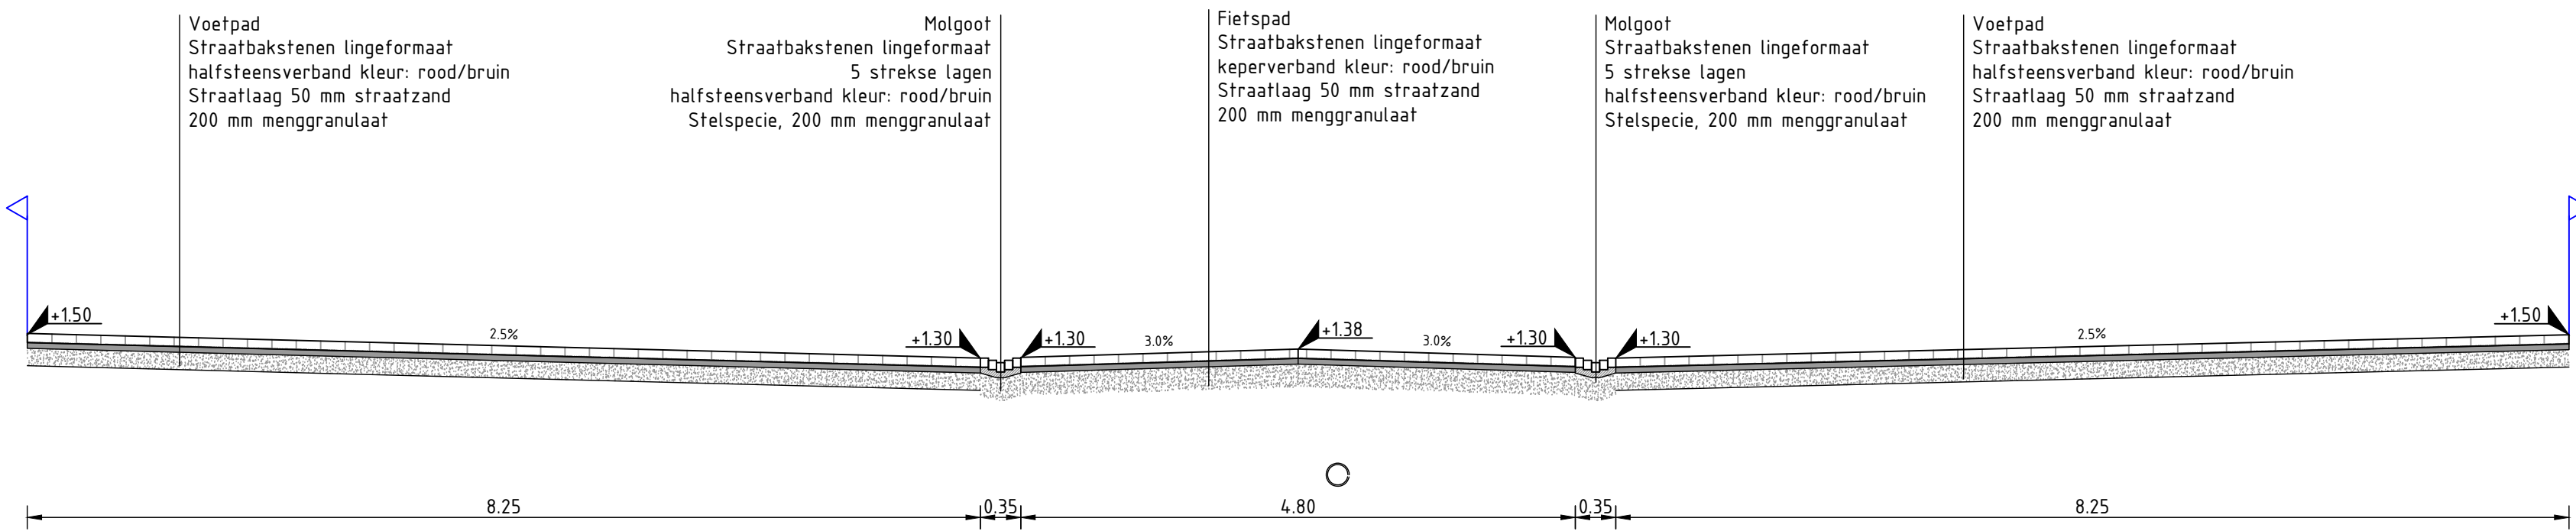

R. v. Dantzigstraat 120.76
Schaal 1:50

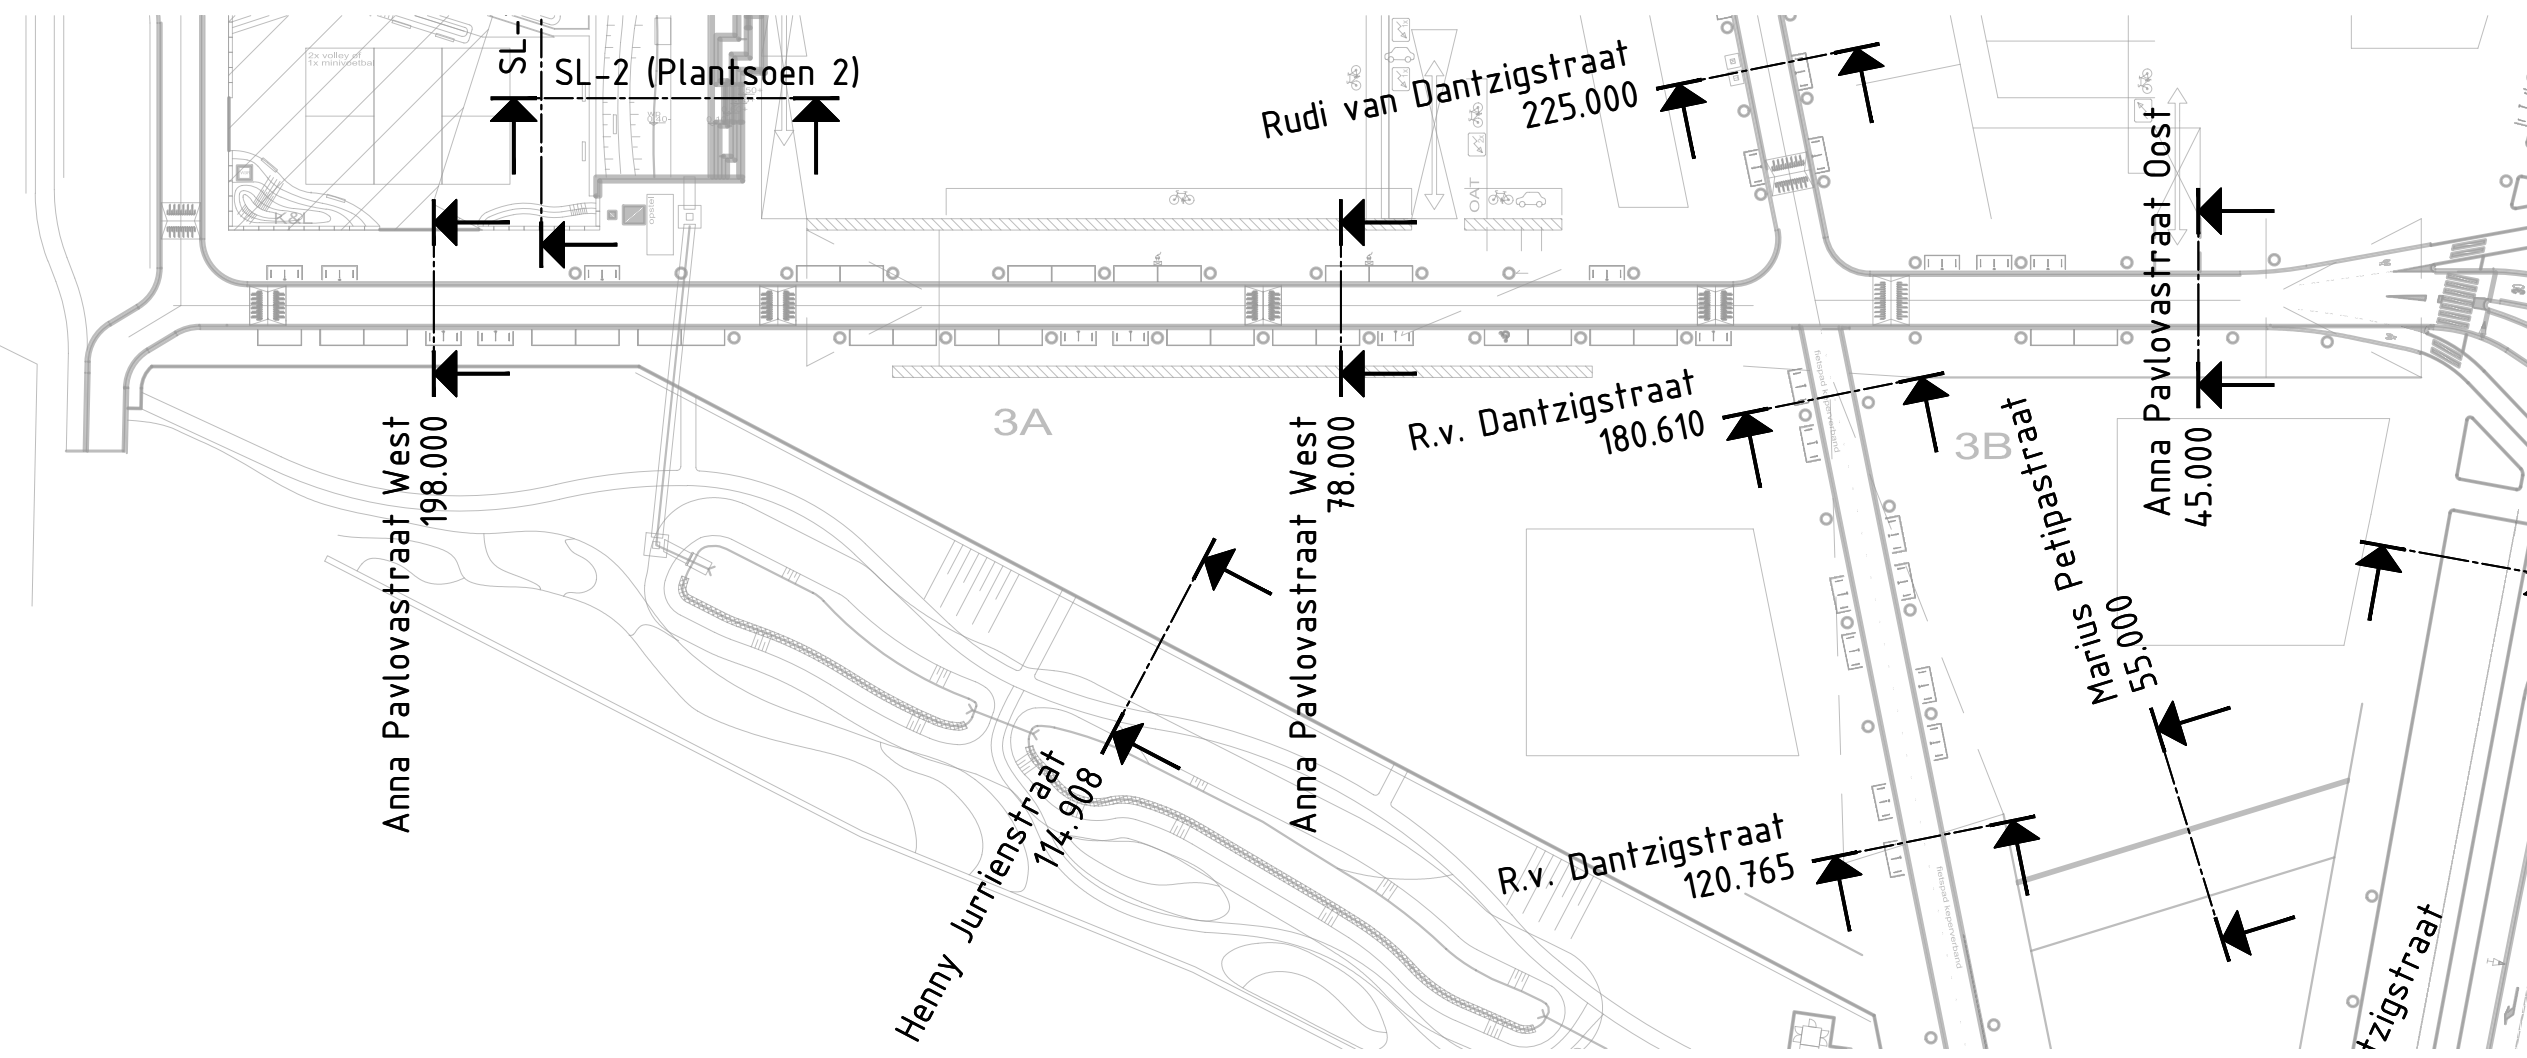



LEGENDA





Kavelgrens

Opmerkingen:
- Kabels en leidingen ter indicatie, voor exacte ligging zie OTA d.d. 01-11-2023
- Maten in meters tenzij anders aangegeven
- Hoogtematen in meters t.o.v. N.A.P.

OVERZICHT

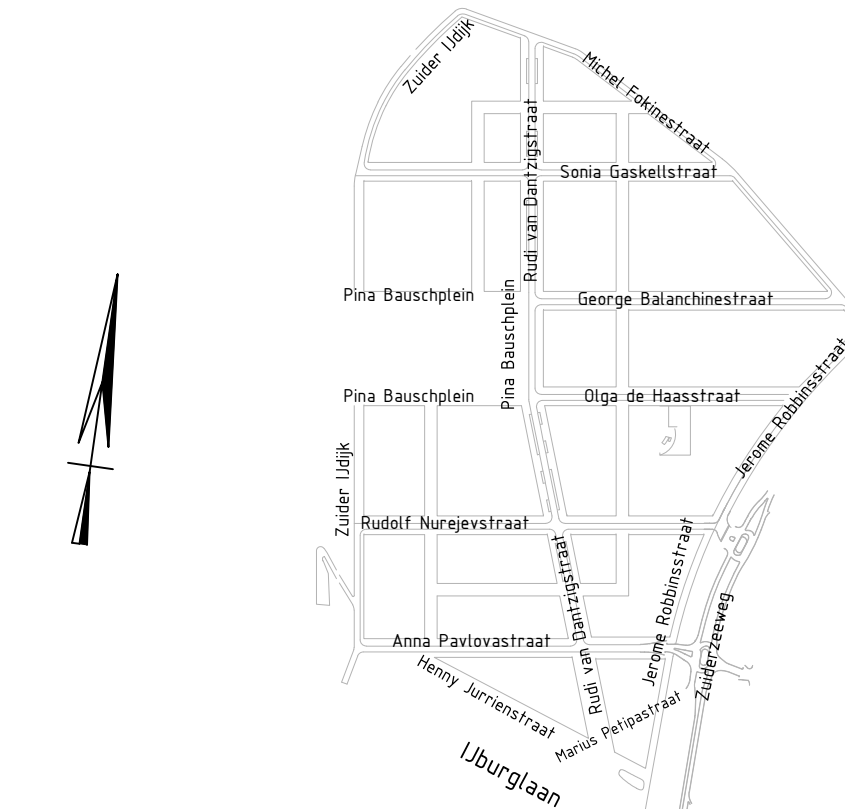

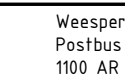		Ingenieursbureau			
Opdrachtgever: Grond en Ontwikkeling					
Project: Zeeburgereiland Sluisbuurt					
Onderdeel: Inrichting Openbare Ruimte SLB - Blad 02_5					
Dwarsprofielen dwarsstraten: Anna Pavlovastraat/Rudi van Dantzigstraat					
Status: Voorlopig		Fase: 00		Behoort bij: Schaal: 1:50	
Opsteller: A.Hoos		Goedgekeurd en vrijgegeven: J. de Boorder		Datum: 01-05-2026	
Projectnummer: 33411		Tekeningnummer: 34-23-RD		Bladnummer: 02_5	
Auteursrechten voorbehouden		Documentnr: 19026-AB-WL-04-14-00-00-1-000		Aantal bladen: 5	
				Wijziging: 0	
				Platdatum: PLTD	

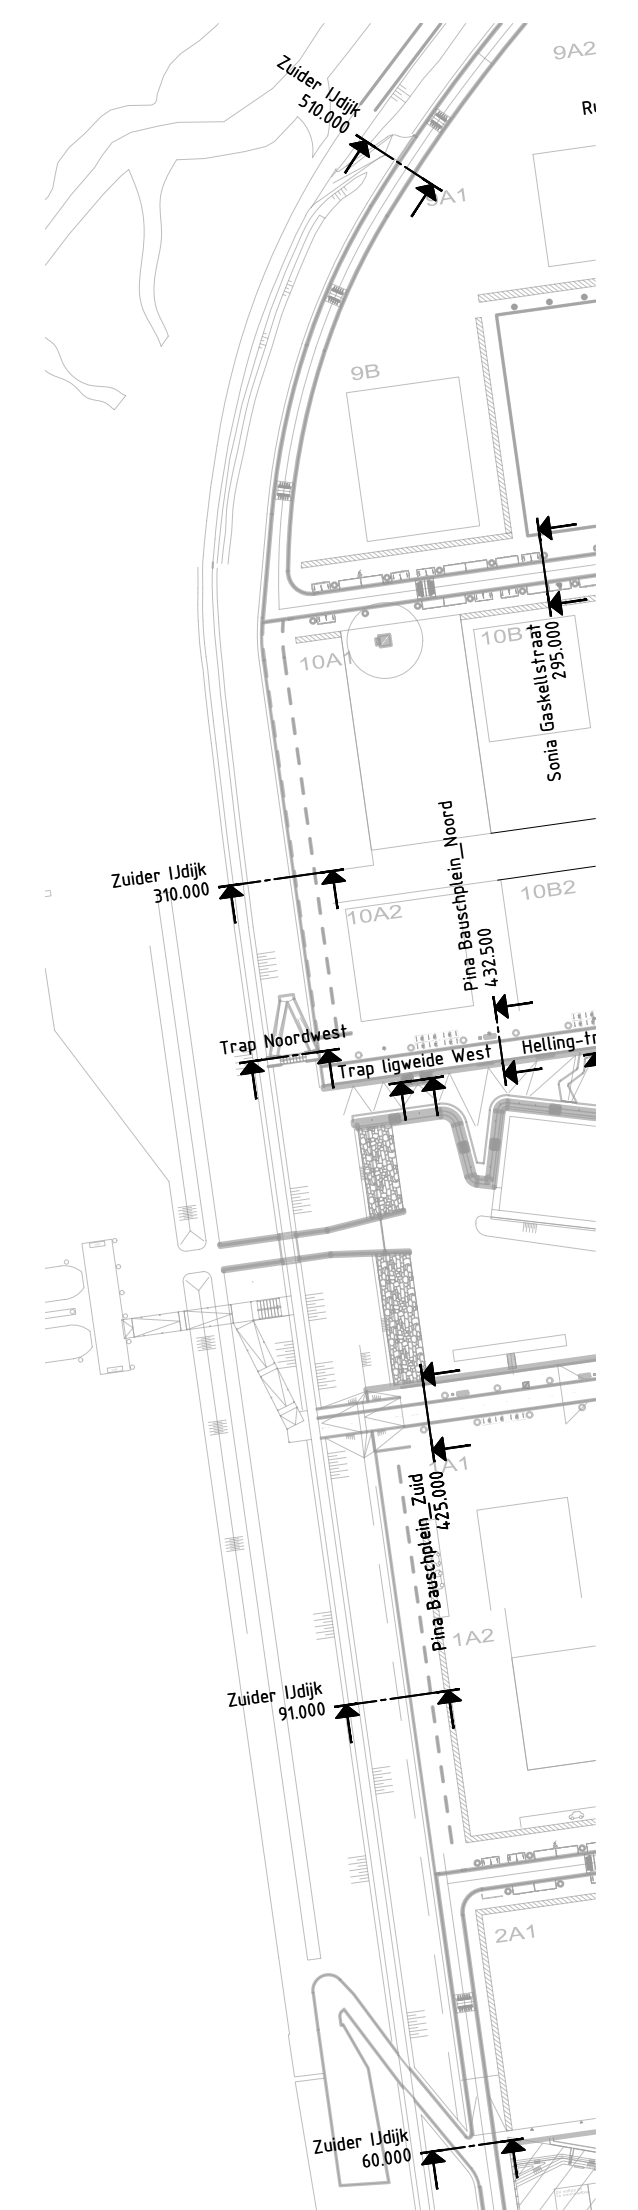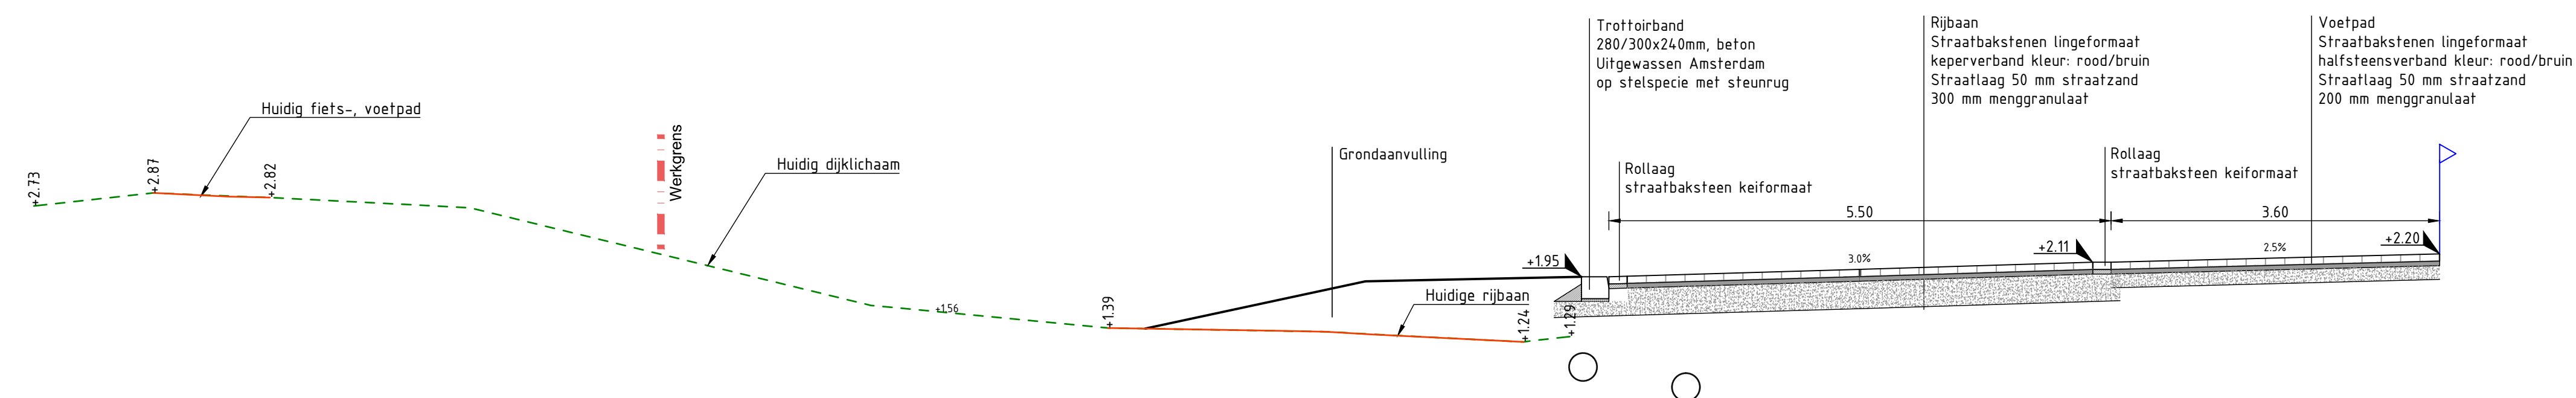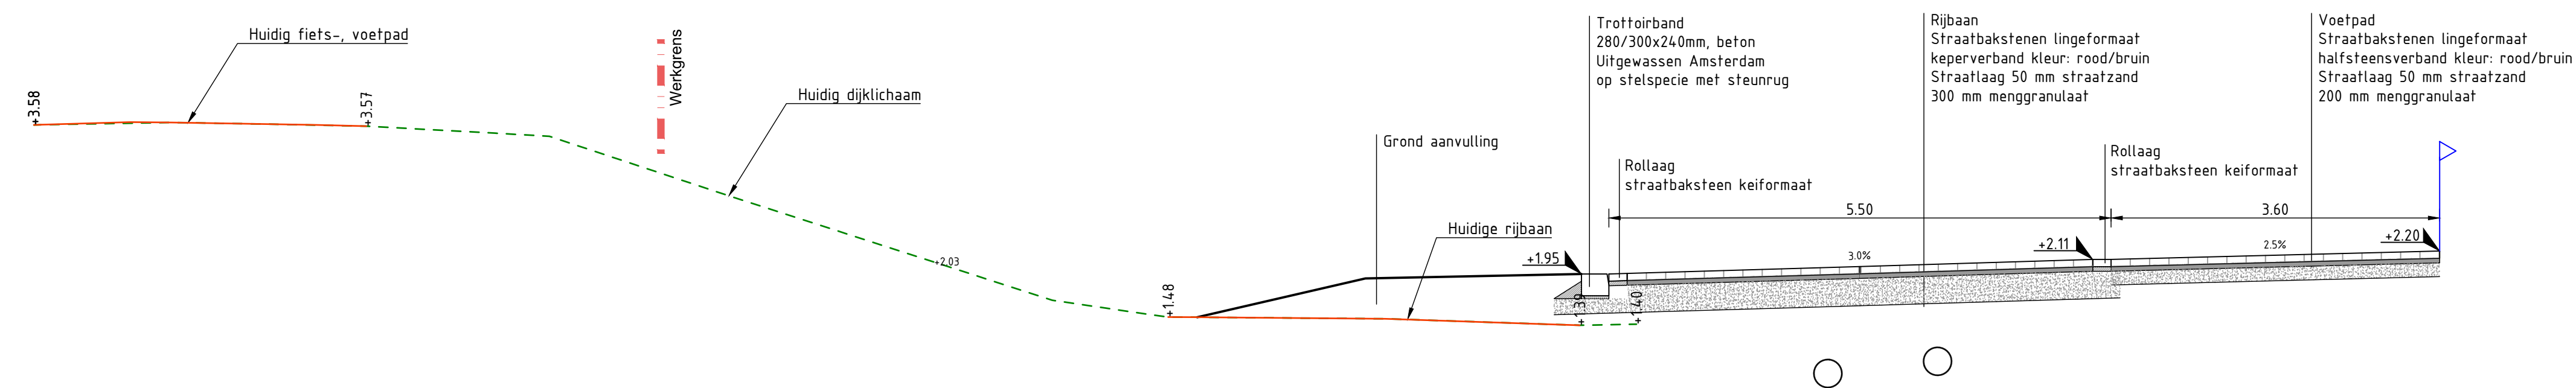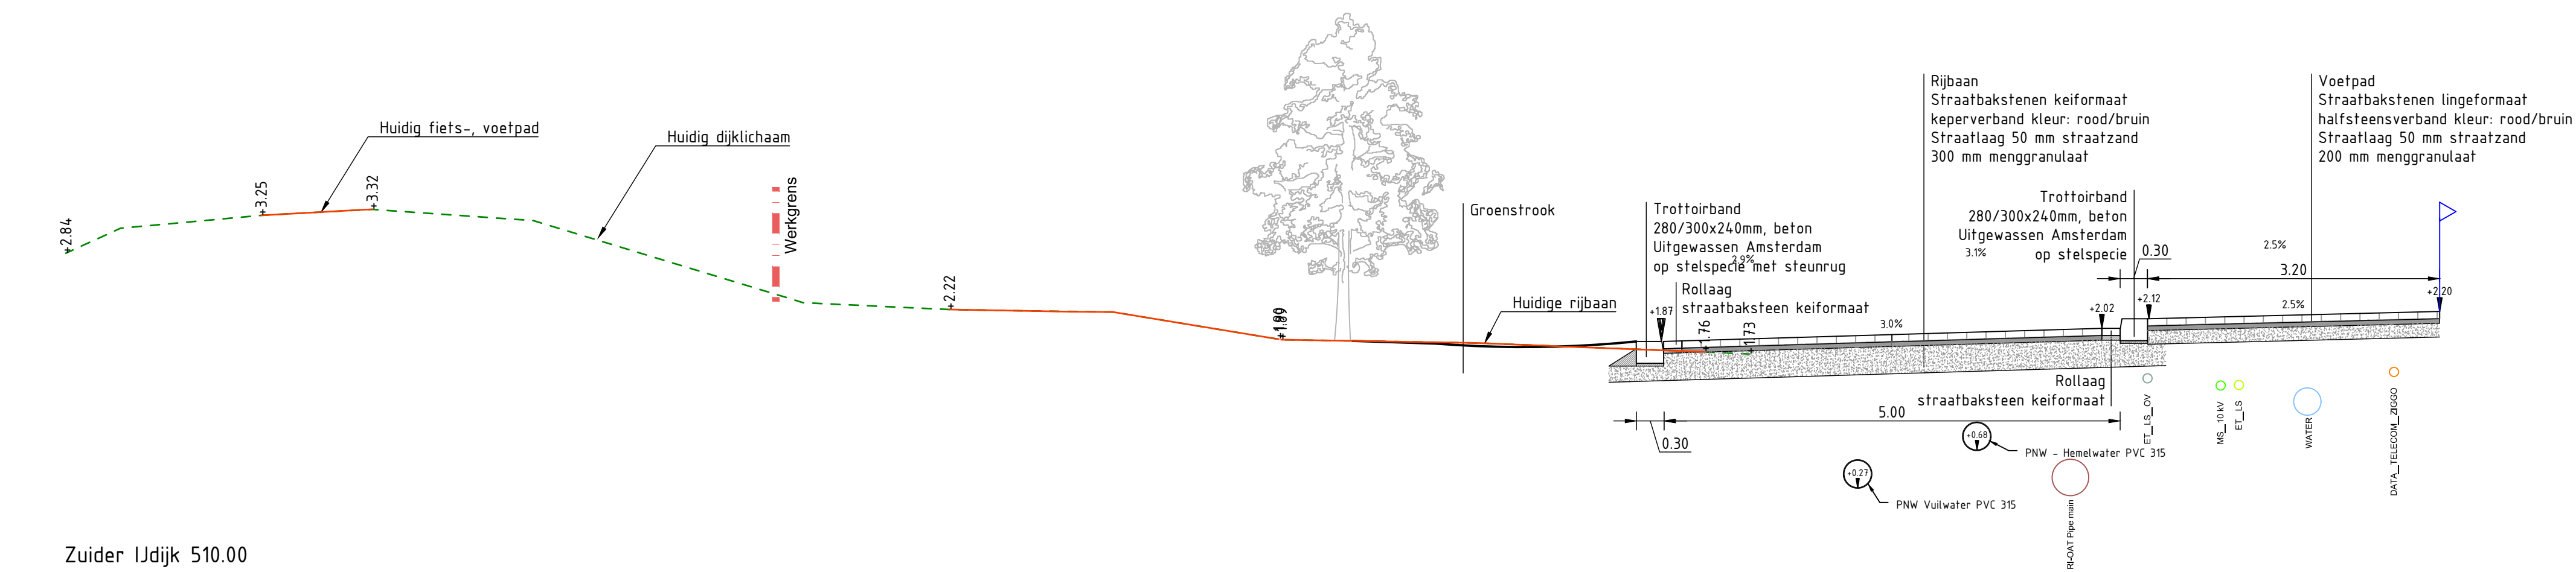


LEGENDA

Opmerkingen:

- Kabels en leidingen ter indicatie, voor exacte ligging zie DTA d.d. 01-11-2023
- Maten in meters tenzij anders aangegeven
- Hooftmaten in meters t.o.v. N.A.P.

OVERZICHT

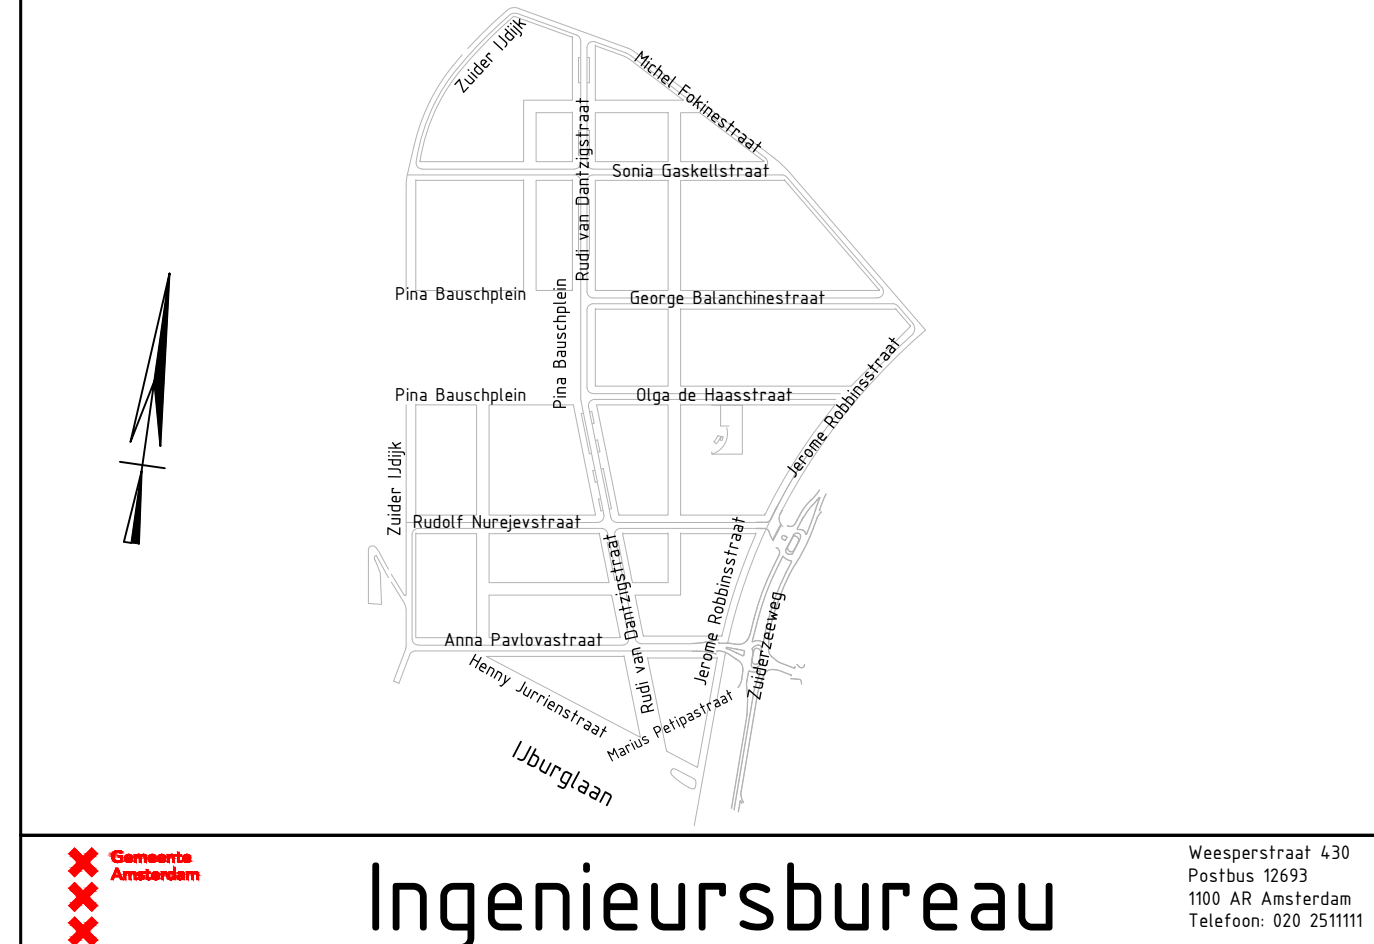

	Gemeente Amsterdam
--	--------------------

Ingenieurbureau





Weesperstraat 430
Postbus 12693
1100 AR Amsterdam
Telefoon: 020 2511111

Opdrachtgever: Grond en Ontwikkeling

Project:	Zeeburgereiland Sluisbuurt
----------	----------------------------

Onderdeel: Inrichting Openbare Ruimte SLB - Blad 03_1
Dwarsprofielen Zuider IJdiijk


Dwaarsproeten Zuider Duyn				
Status: Voorlopig	Fase: D0	Behoort bij:	Schaal: 1:50	
Opsteller: A. Roos	Goedgekeurd en vrijgegeven: J. de Boorder	Paraaf:	Datum: 01-05-2026	Formaat: A1
Projectnummer: 33411	Tekeningnummer: 34-23-RD	Bladnummer: 03 1	Aantal bladen: 2	Wijziging: 1
Auteursrechten voorbehouden		Documentnr.:	Plotdatum: PLTD	
Reclamaatenaam: 15046-AJB-WE-N-34-D00-DR-C-0003				

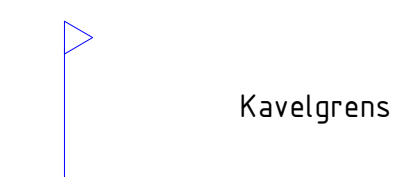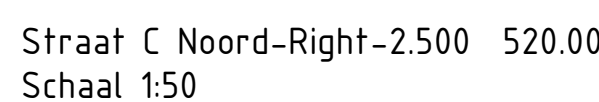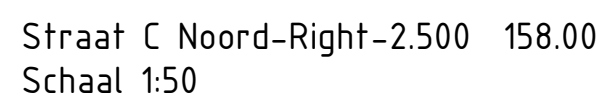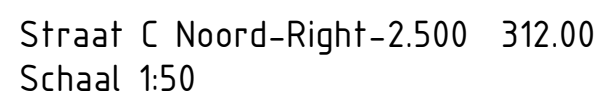

Opmerkingen:

- Kabels en leidingen ter indicatie, voor exacte ligging zie DTA d.d. 01-11-2023
- Maten in meters tenzij anders aangegeven
- Hoogtematen in meters t.o.v. N.A.P.

OVERZICHT

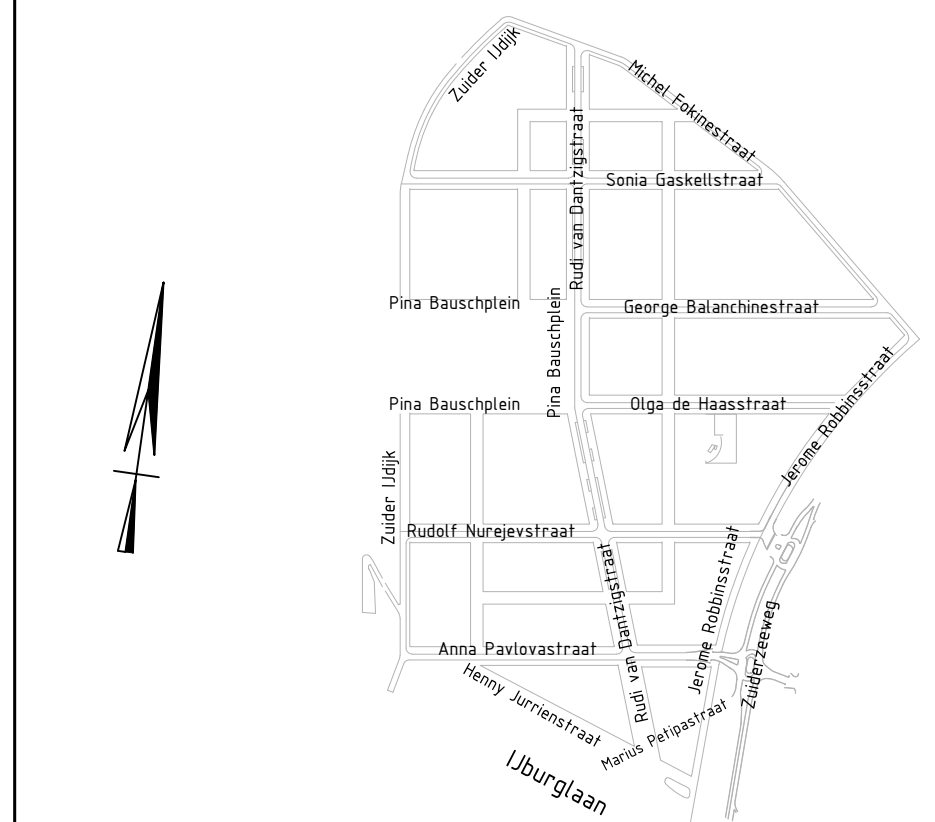

Gemeente Amsterdam

Ingenieursbureau



Weesperstraat 430
Postbus 12693
1100 AR Amsterdam
Telefoon: 020 2511111








Opdrachtgever: Grond en Ontwikkeling

Project:	Zeeburgereiland Sluisbuurt
----------	----------------------------

Onderdeel:	Inrichting Openbare Ruimte SLB - Blad 03_2 Dwarsprofielen Michel Fokinestraat
------------	--

Status: Voorlopig	Fase: D0	Behoort bij:	Schaal: 150	
Opsteller: A. Roos	Goedgekeurd en vrijgegeven: J. de Boorder	Paraaf:	Datum: 01-05-2026	Formaat: A1
Projectnummer: 33411	Tekeningnummer: 34-23-RD	Bladnummer: 03 2	Aantal bladen: 2	Vrijzijing: 1
Auteursrechten voorbehouden		DocumenInfr:	Plotdatum: PLT0	

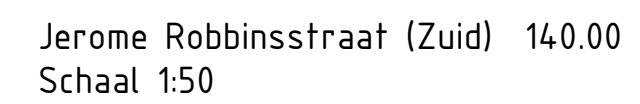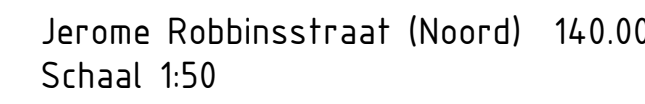

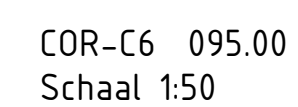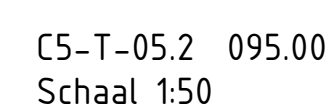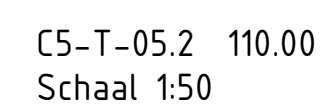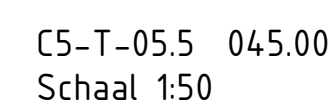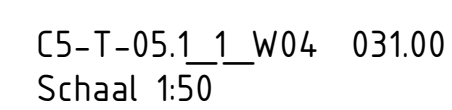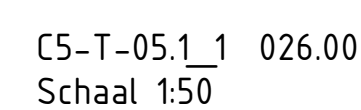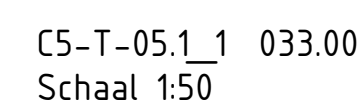

Opmerkingen:

- Kabels en leidingen ter indicatie, voor exacte ligging zie DTA d.d. 01-11-2023
- Maten in meters tenzij anders aangegeven
- Hoogtematen in meters t.o.v. N.A.P.

OVERZICHT



Weesperstraat 430
Postbus 12693
1100 AR Amsterdam
Telefoon: 020 251111


Opdrachtgever: Grond en Ontwikkeling

Project:	Zeeburgereiland Sluisbuurt
----------	----------------------------


Onderdeel: Inrichting Openbare Ruimte SLB - Blad 06

Uwarsprouen: Cluster 06			
Status: Voorlopig	Fase: D0	Behoort bij:	
Opsteller: A. S. Rous	Goedgekeurd en vrijgegeven: J. de Boerder	Paraaf: 01-04-2026	Schaal: DA0
Projectnummer: 33411	Takeningsnummer: 34-23-RD	Bladnummer: 05	Formaat: A4
		Aantal bladen: 1	Wijziging: 1
Auteursrechten voorbehouden		Documentnr:	Plotdatum: PLT0


Bestandsnaam: 150416-AJB-WC-N-36-00-GR-C-02

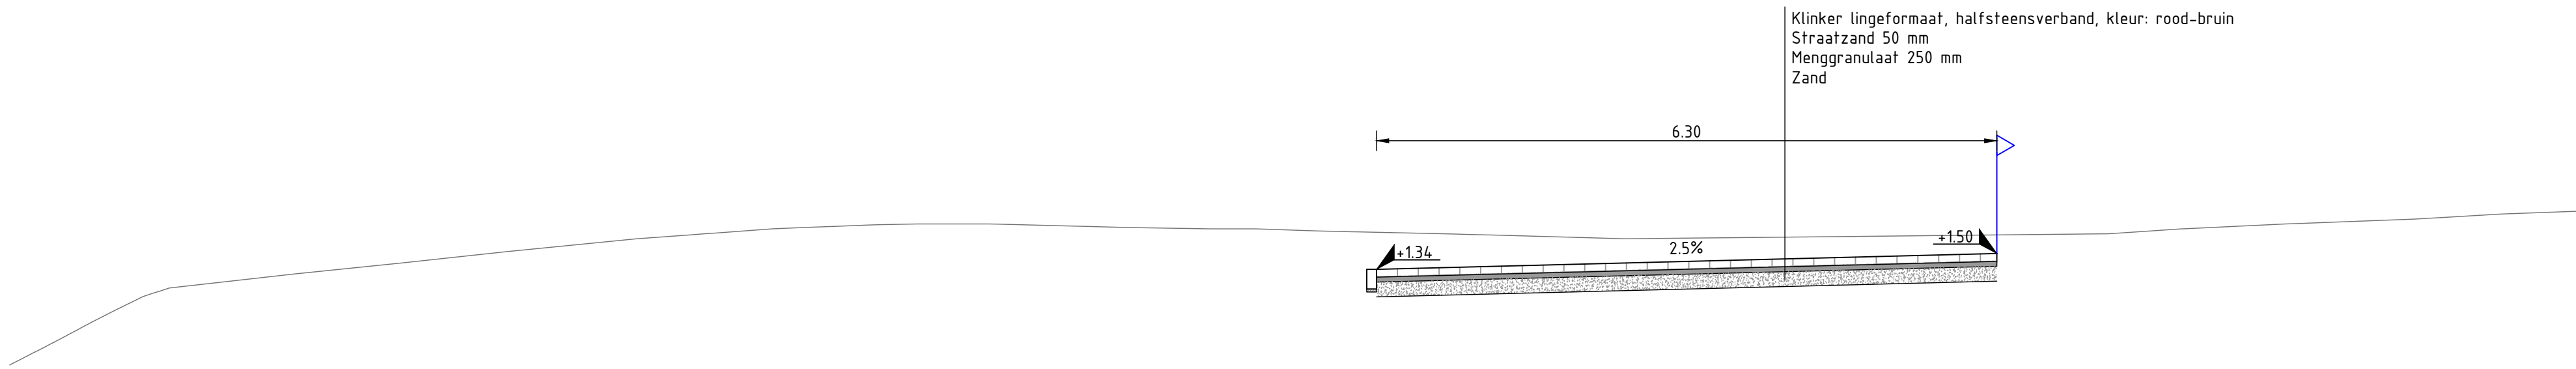


Henny Jurrienstraat 115.00
Schaal 1:50

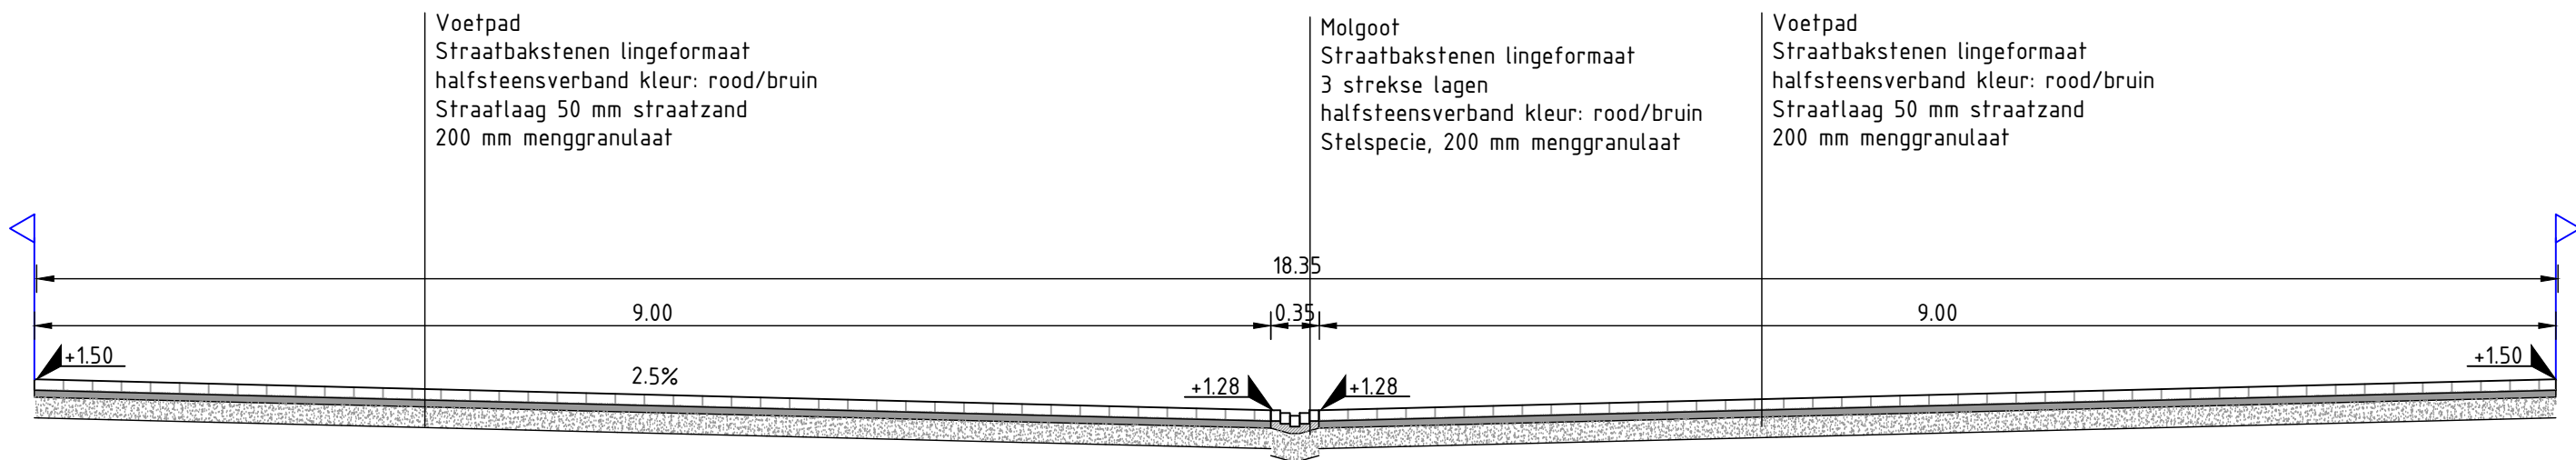

Marius Petipastraat 055.00
Schaal 1:50

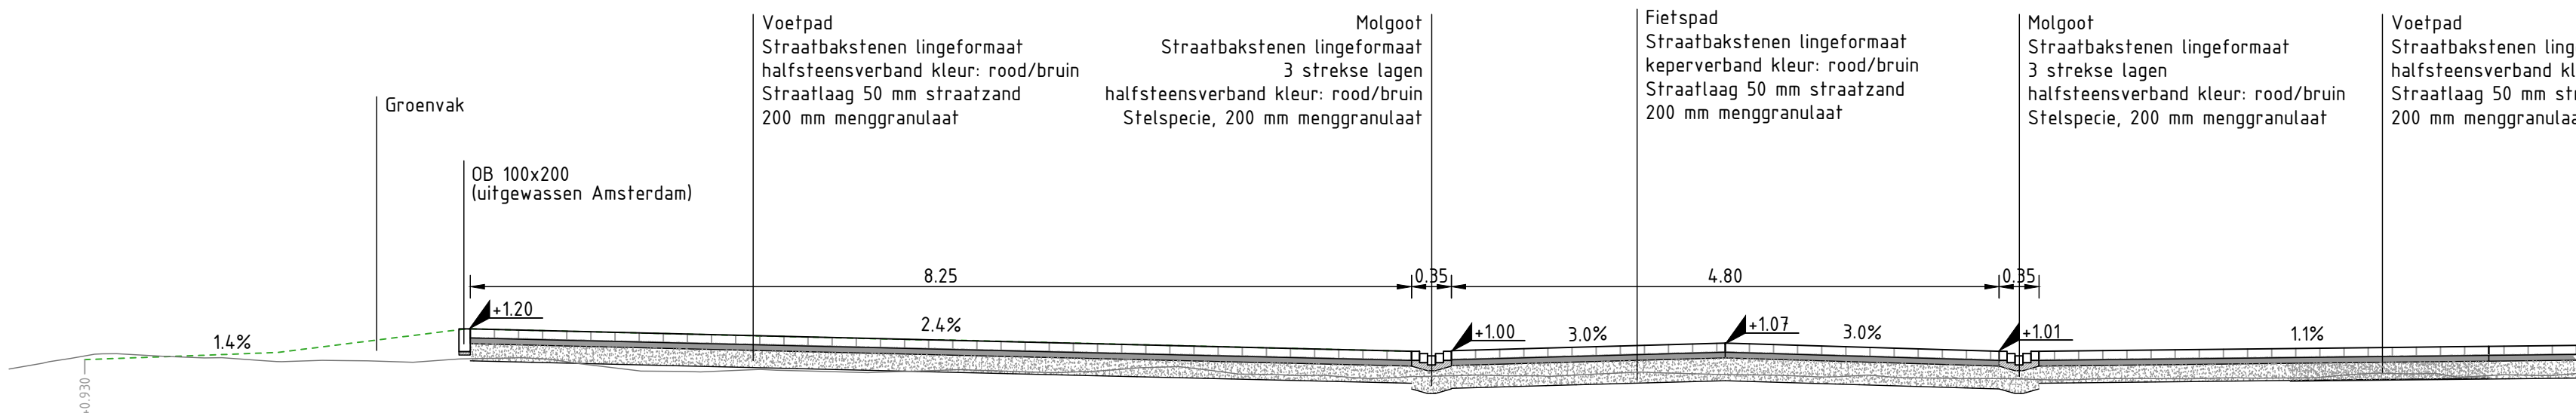

Rudi van Dantzigstraat 028.88
Schaal 1:50

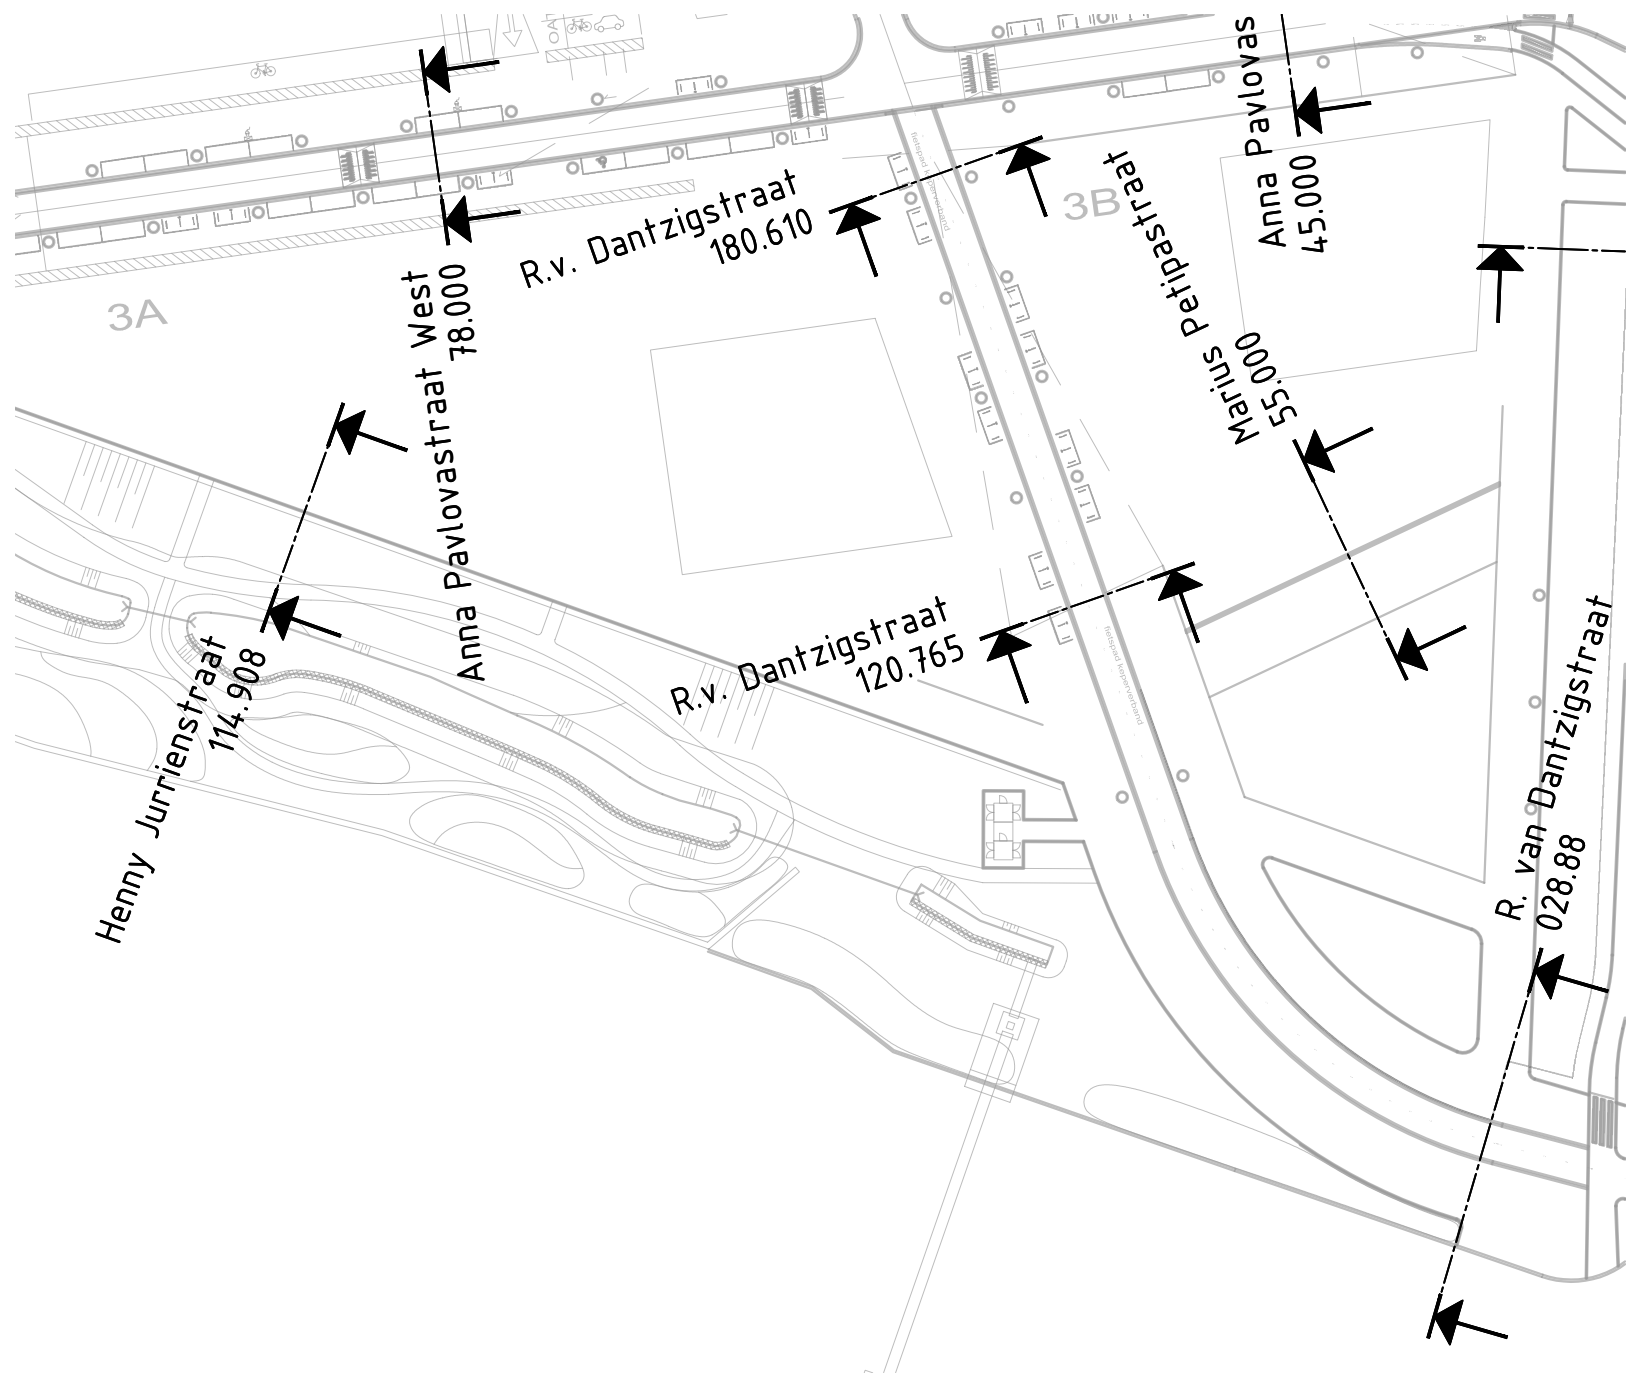


LEGENDA




- Opmerkingen:
- Kabels en leidingen ter indicatie, voor exacte ligging zie DTA d.d. 01-11-2023
 - Maten in meters tenzij anders aangegeven
 - Hoogtematen in meters t.o.v. N.A.P.


OVERZICHT

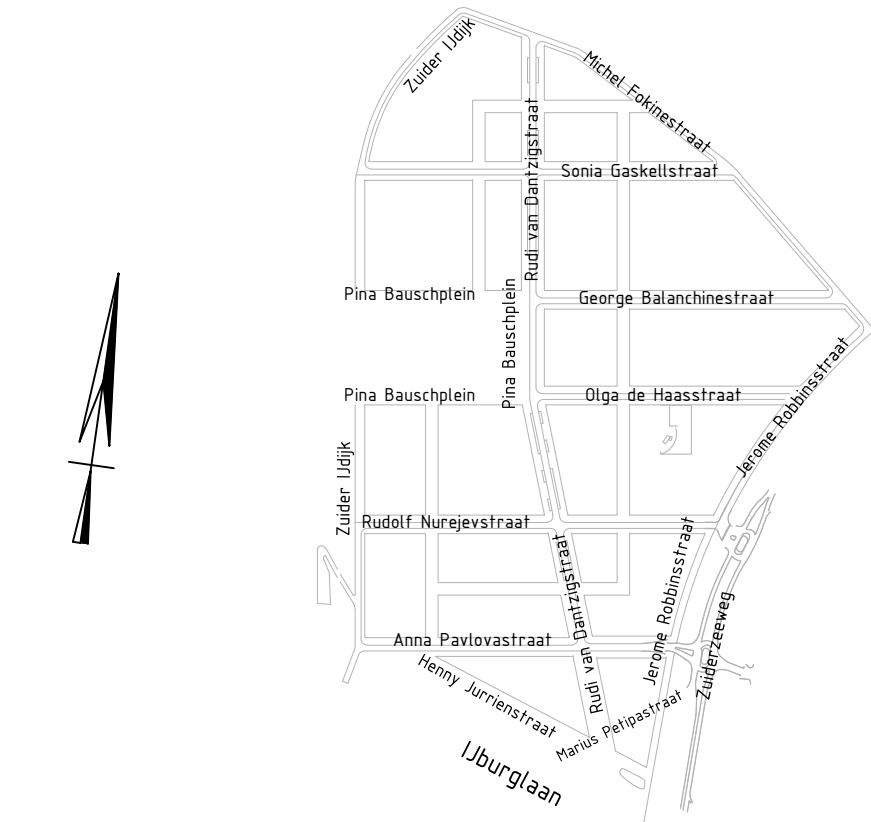


		Ingenieursbureau		Wessperstraat 430 Postbus 12693 1100 AR Amsterdam Telefoon: 020 2511111			
Opdrachtgever: Grond en Ontwikkeling							
Project: Zeeburgereiland Sluisbuurt							
Onderdeel: Inrichting Openbare Ruimte SLB - Blad 06 Dwarsprofielen: Rudi van Dantzigstraat - Henny Jurrienstraat - Marius Petipastraat							
Status: Voorlopig	Fase: DO	Behoort bij:		Schaal: 1:50			
Opsteller: A. Roos	Goedgekeurd en vrijgegeven: J. de Boorder	Paraaf:		Datum: 01-05-2026	Formaat: A1		
Projectnummer: 33411	Tekeningnummer: 34-23-RD	Bladnummer: 06		Aantal bladen: 1	Wijziging: I		
Auteursrechten voorbehouden		Documentnr:		Plotdatum: PLTD			
Bestandsnaam: 150408-AB-WF-N-34-DO-DR-C-0003							

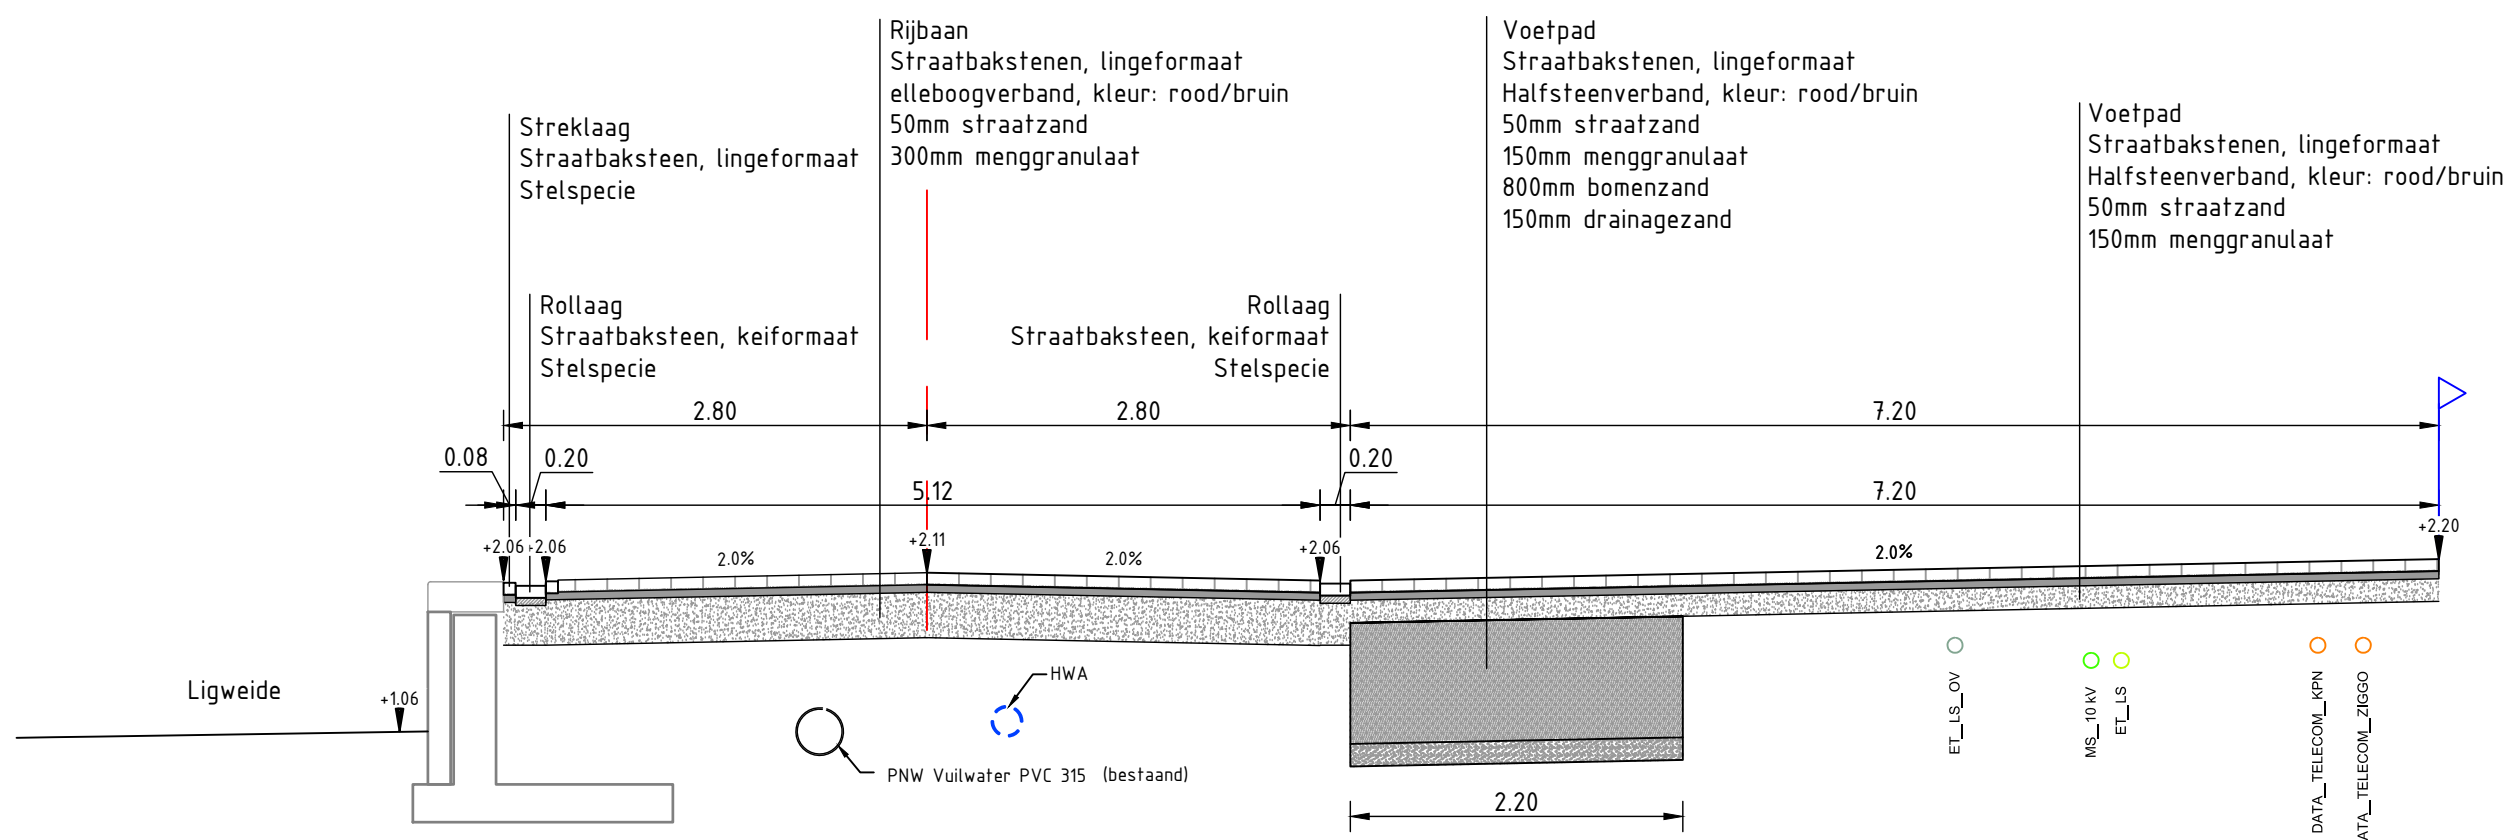


Pina Bauschplein_Noord 432.50
Schaal 1:50

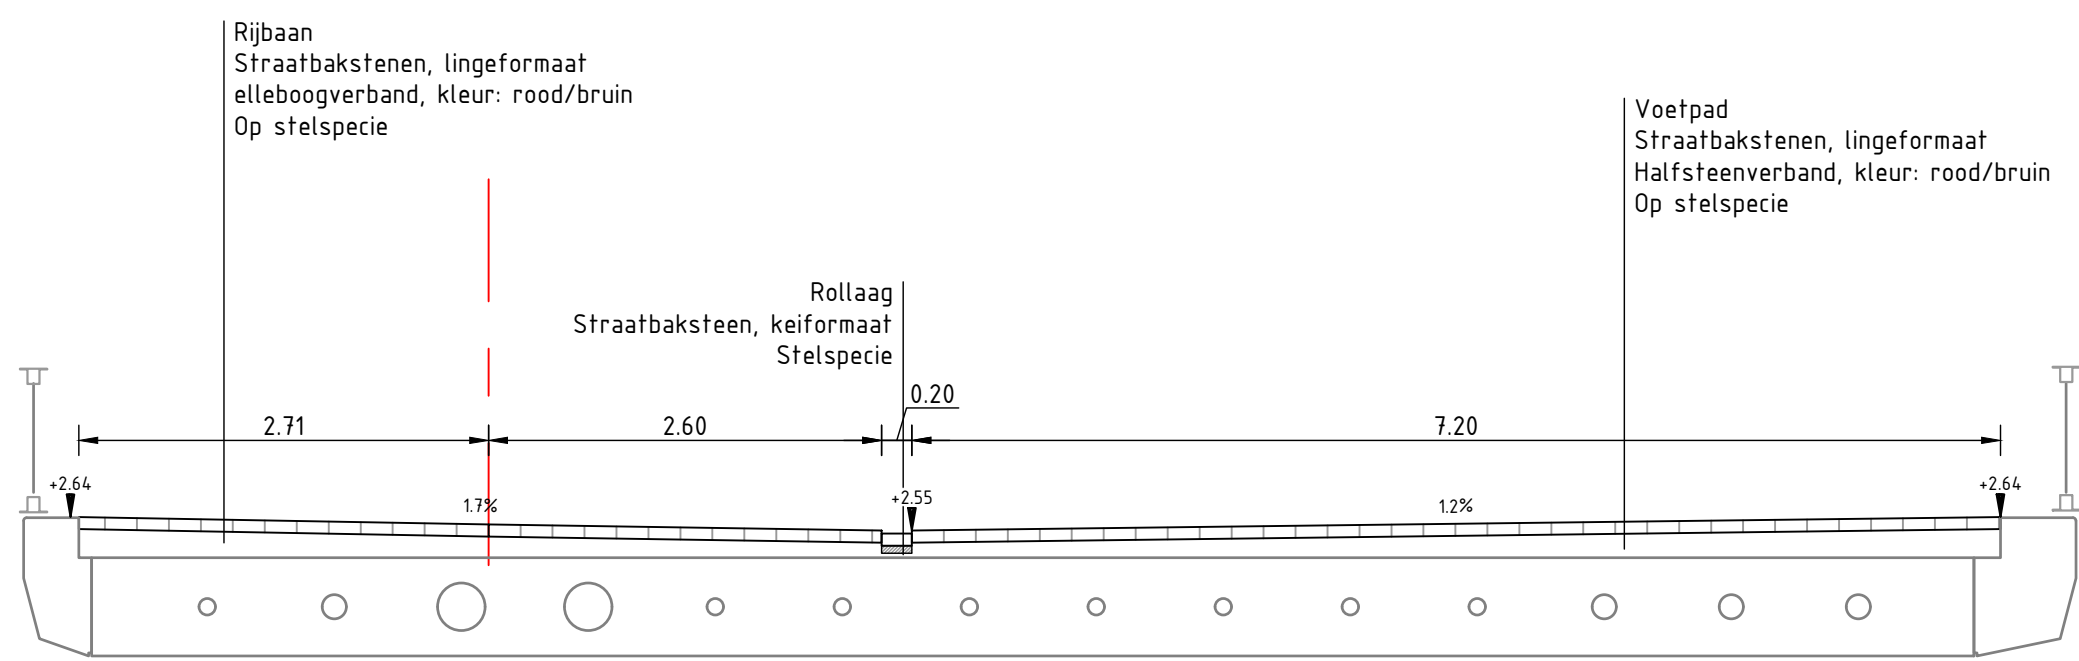


Pina Bauschplein_Noord 360.88
Schaal 1:50

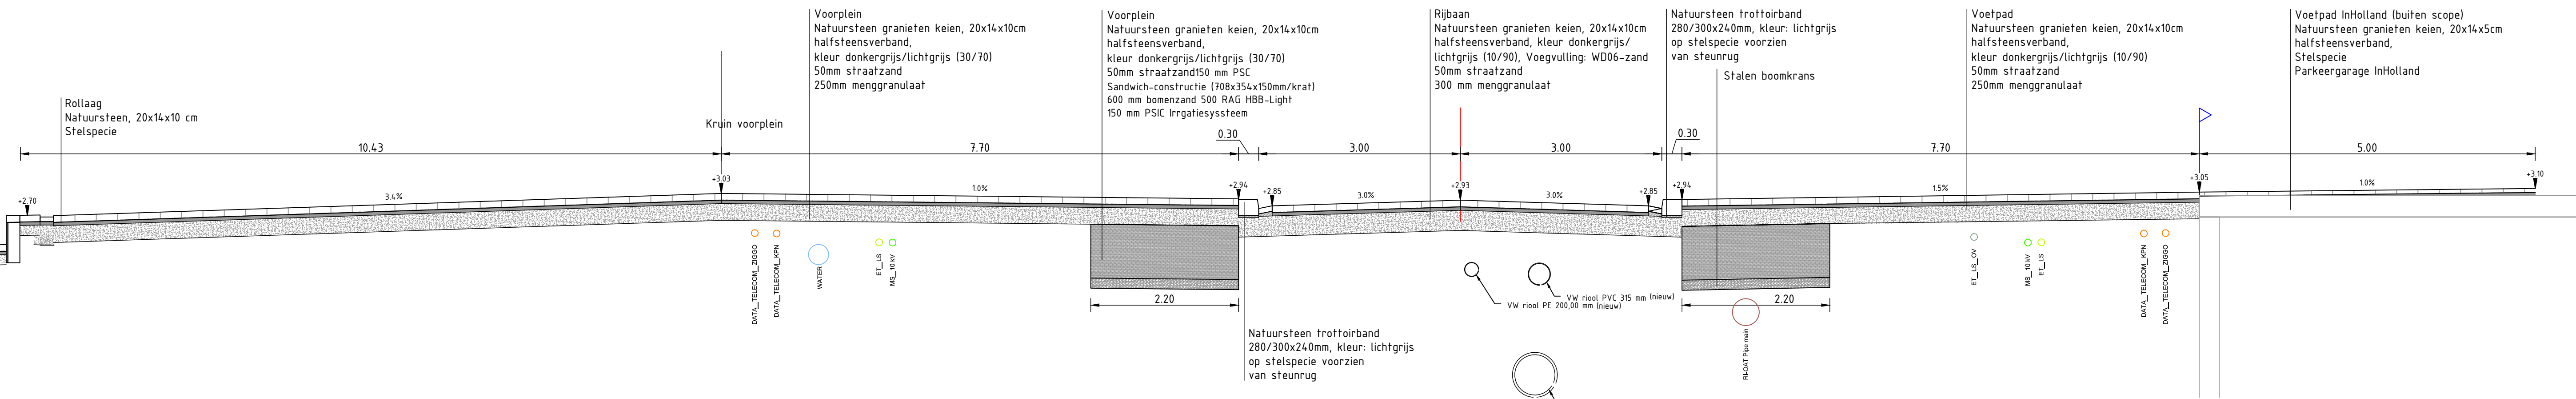

Pina Bauschplein_Oost 471.99
Schaal 1:50

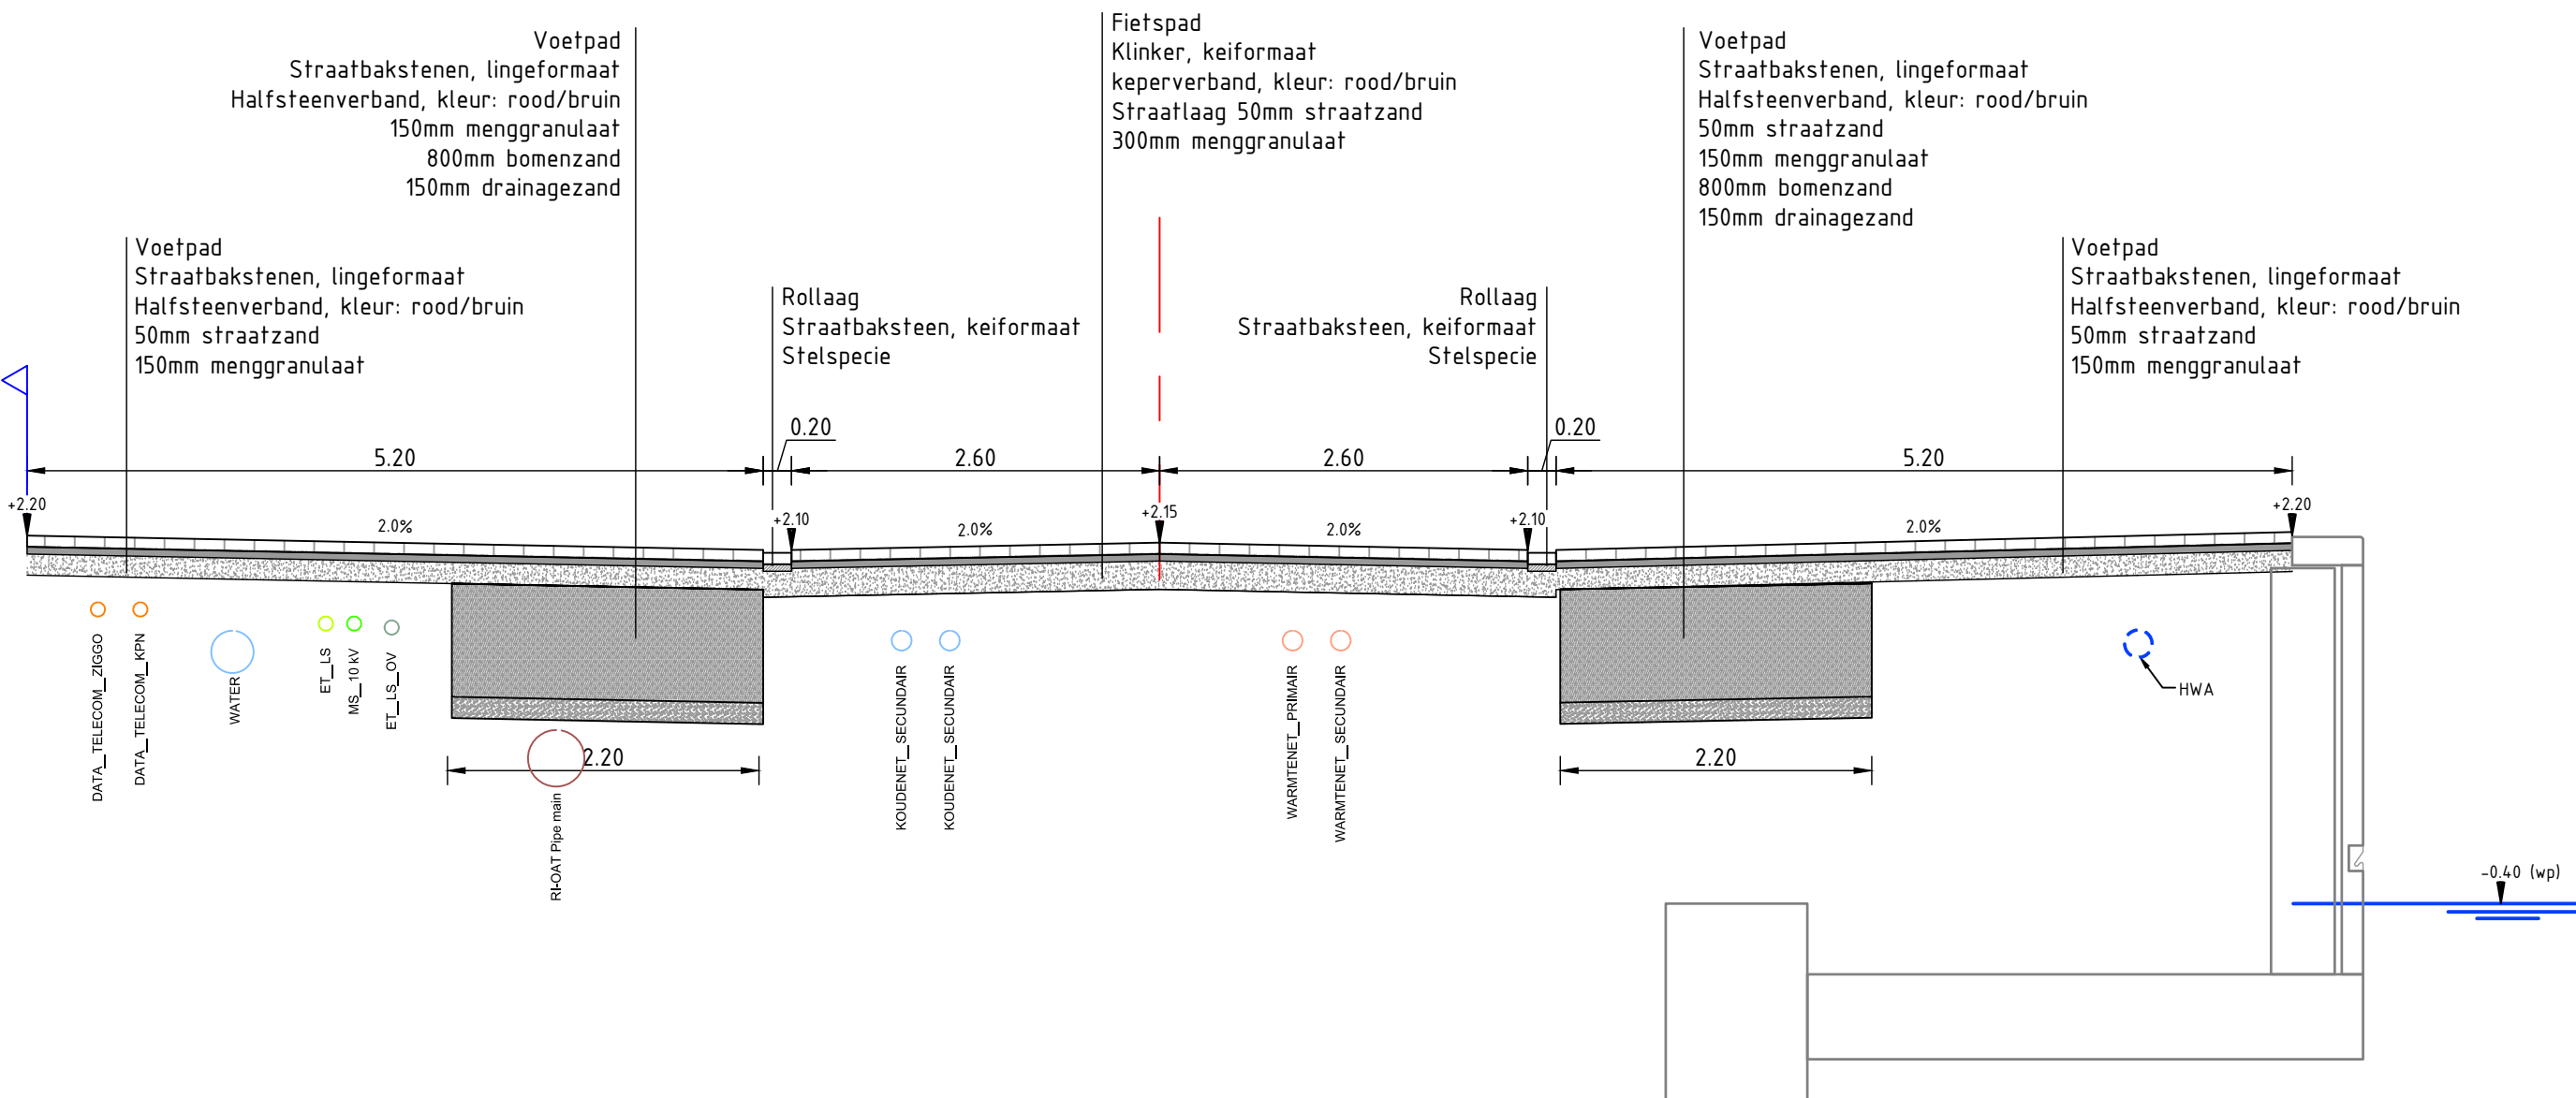

Pina Bauschplein_Zuid 425.00
Schaal 1:50

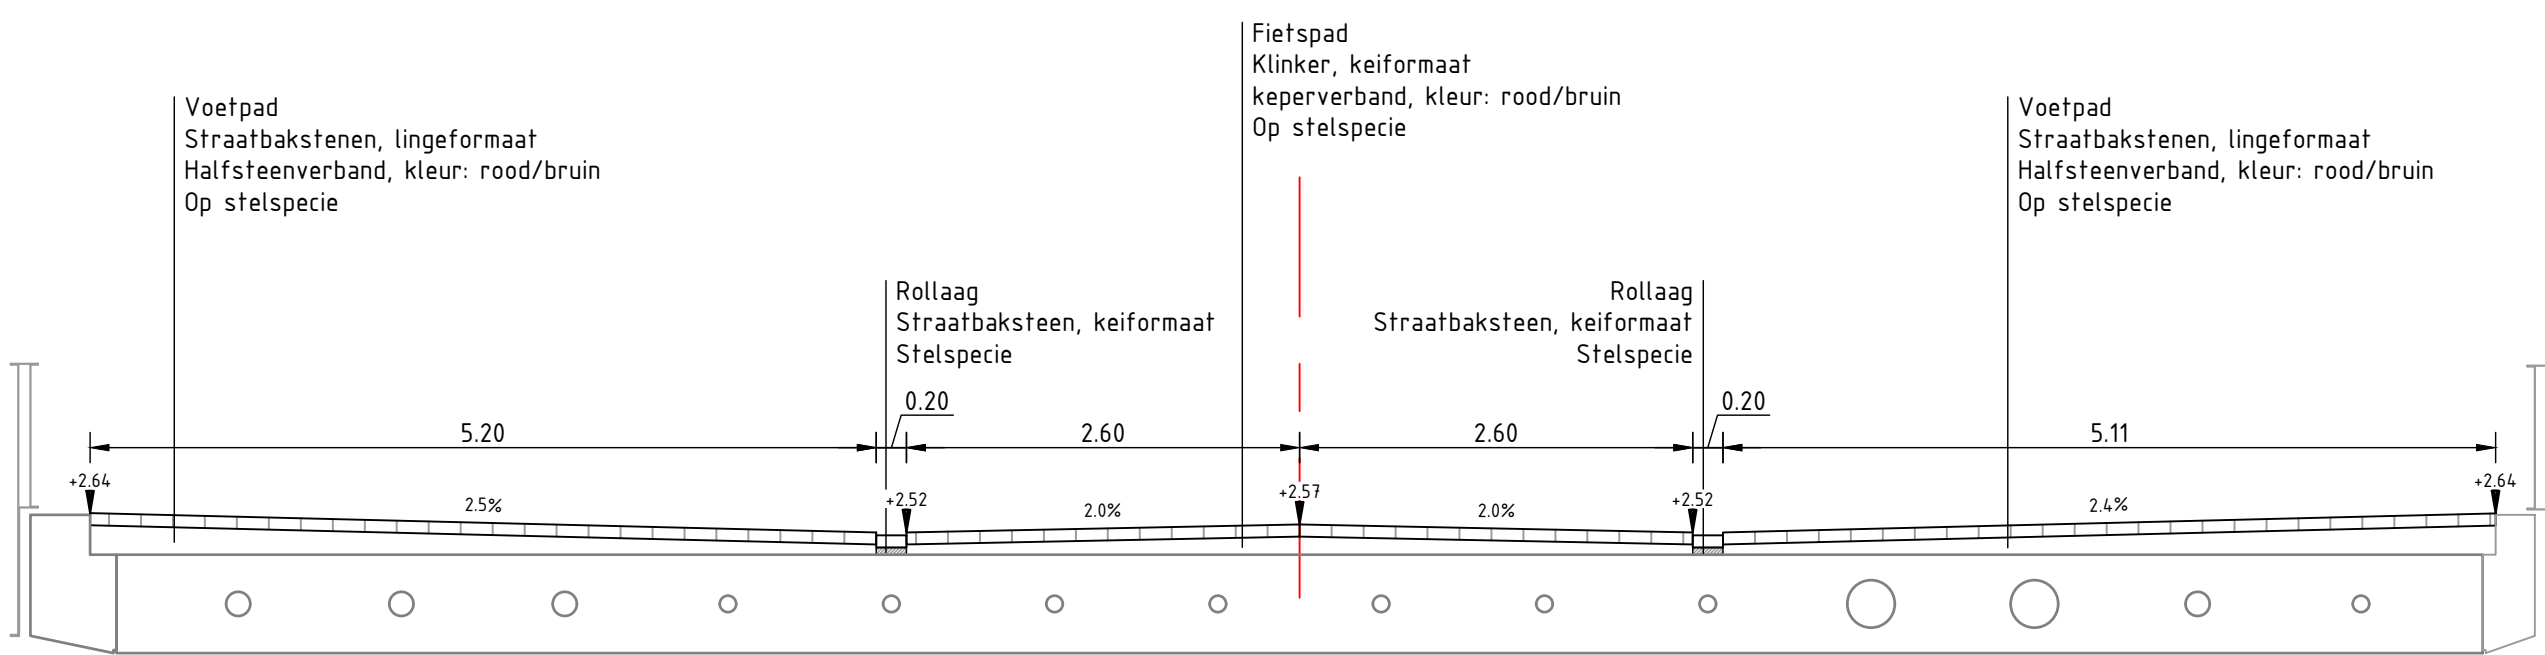


Pina Bauschplein_Zuid 366.42
Schaal 1:50

LEGENDA




- Opmerkingen:
- Kabels en leidingen ter indicatie, voor exacte ligging zie DTA d.d. 01-11-2023
 - Maten in meters tenzij anders aangegeven
 - Hoogtematen in meters t.o.v. N.A.P.


OVERZICHT

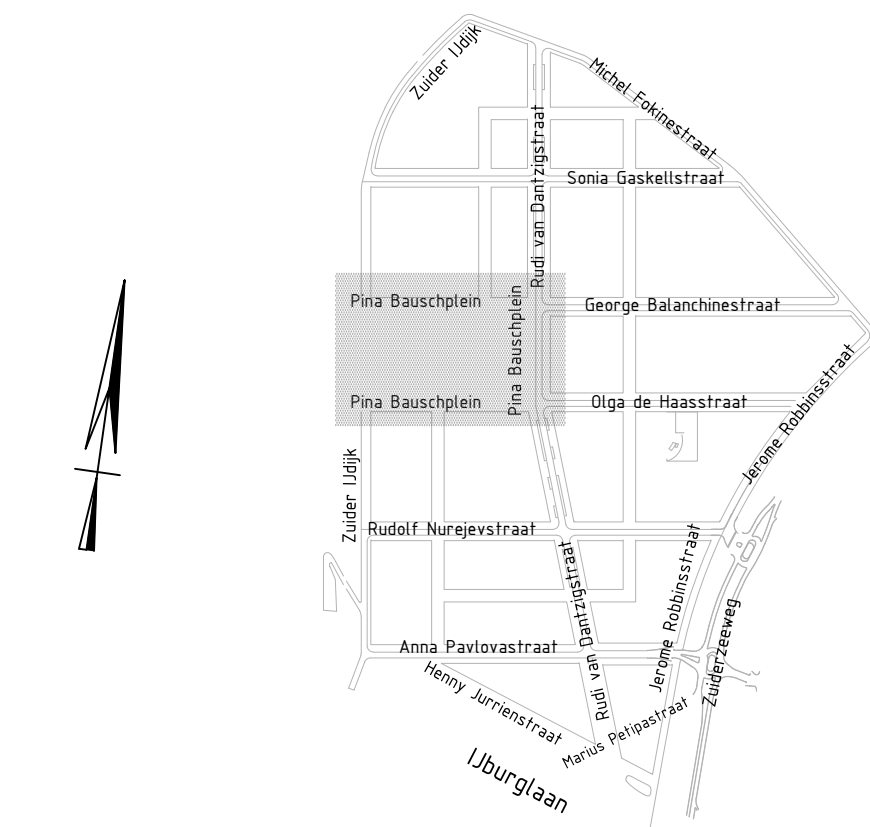


 Ingenieursbureau		Westerstraat 436 Postbus 32475 1000 AB Amsterdam Telefoon: 020 231111	
Opdrachtgever: Grond en Ontwikkeling			
Project: Zeeburgereiland Sluisbuurt			
Onderdeel: Inrichting Openbare Ruimte SLB - Blad 07 Dwarsprofielen Pina Bauschplein			
Status: Fase: 00	Behoort bij:	Schaal: 1:50	
Opsteller: Goedgekeurd en vrijgegeven: J. de Boorder	Paraaf:	Datum: 01-05-2026	Formaat: A0
Projectnummer: 33411	Tekeningnummer: 34-23-RD	Bladnummer: 07	Aantal bladen: 1
Auteursrechten voorbehouden		Documentnr:	Plotdatum: PLTD
Bestandsnaam: \\H016-AB-W01-04-14-00-00-1-000			

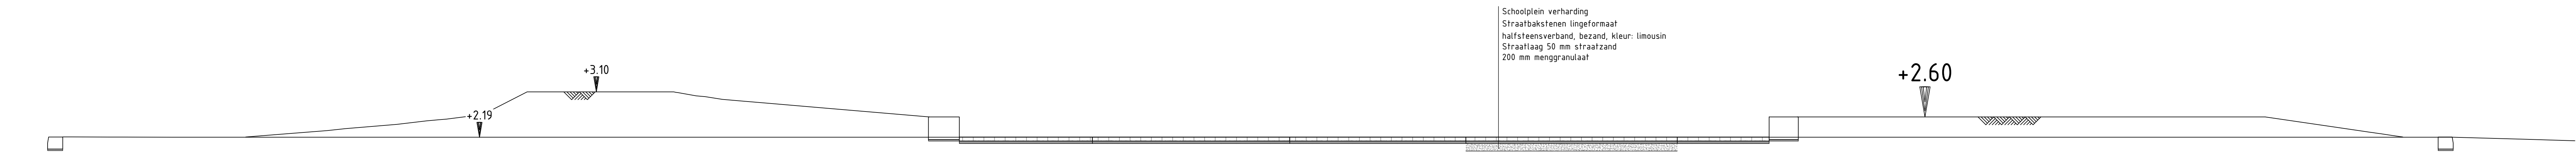


SL-1 (Plantsoen 5)
Schaal 1:50

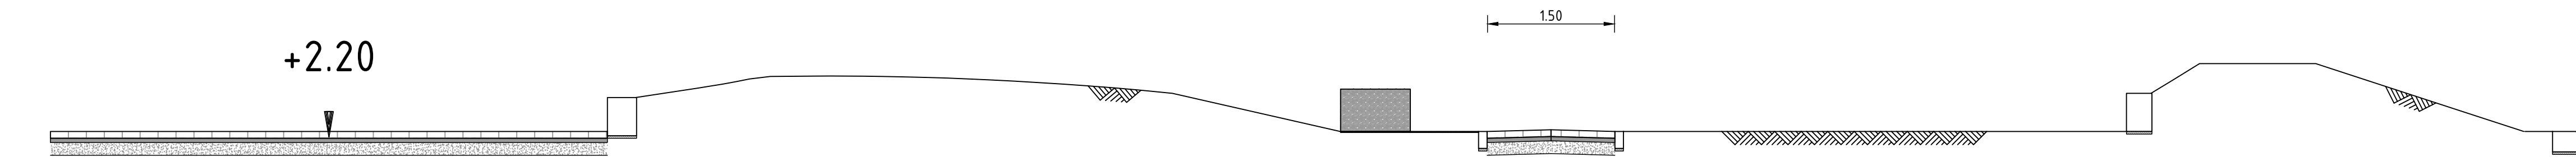


SL-2 (Plantsoen 5)
Schaal 1:50

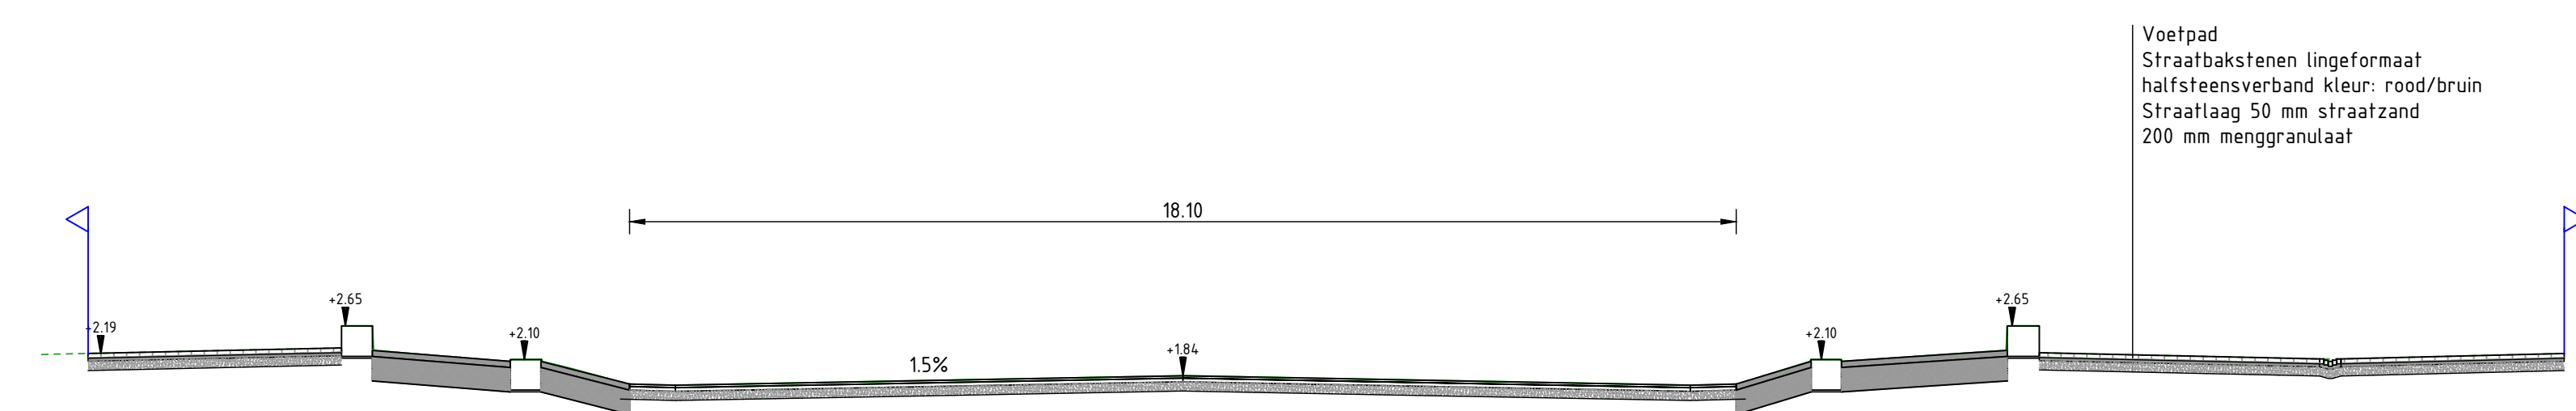


SL-1 (Plantsoen 6)
Schaal 1:100

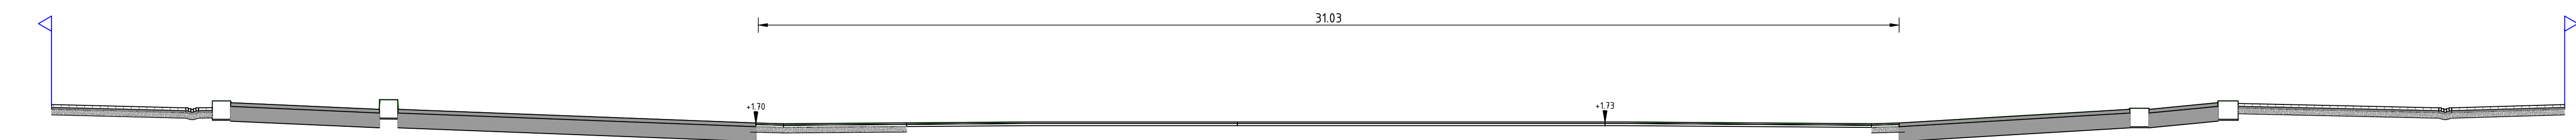


SL-2 (Plantsoen 6)
Schaal 1:100

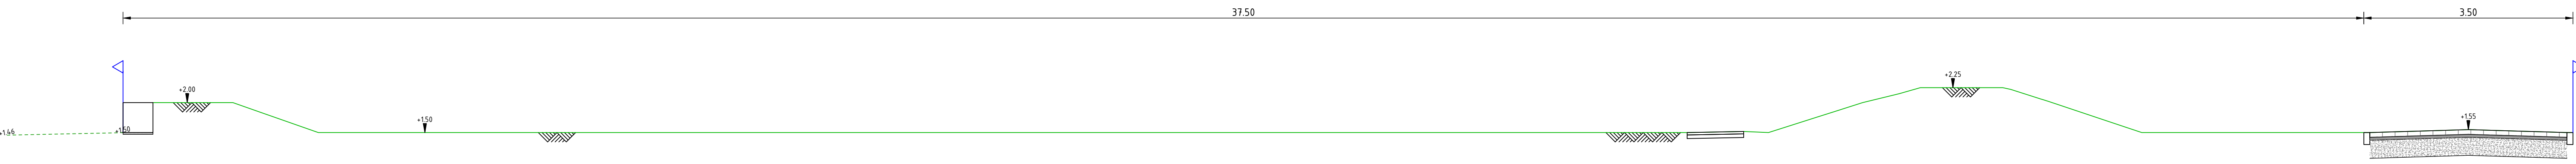


SL-1 (Plantsoen 2)
Schaal 1:50

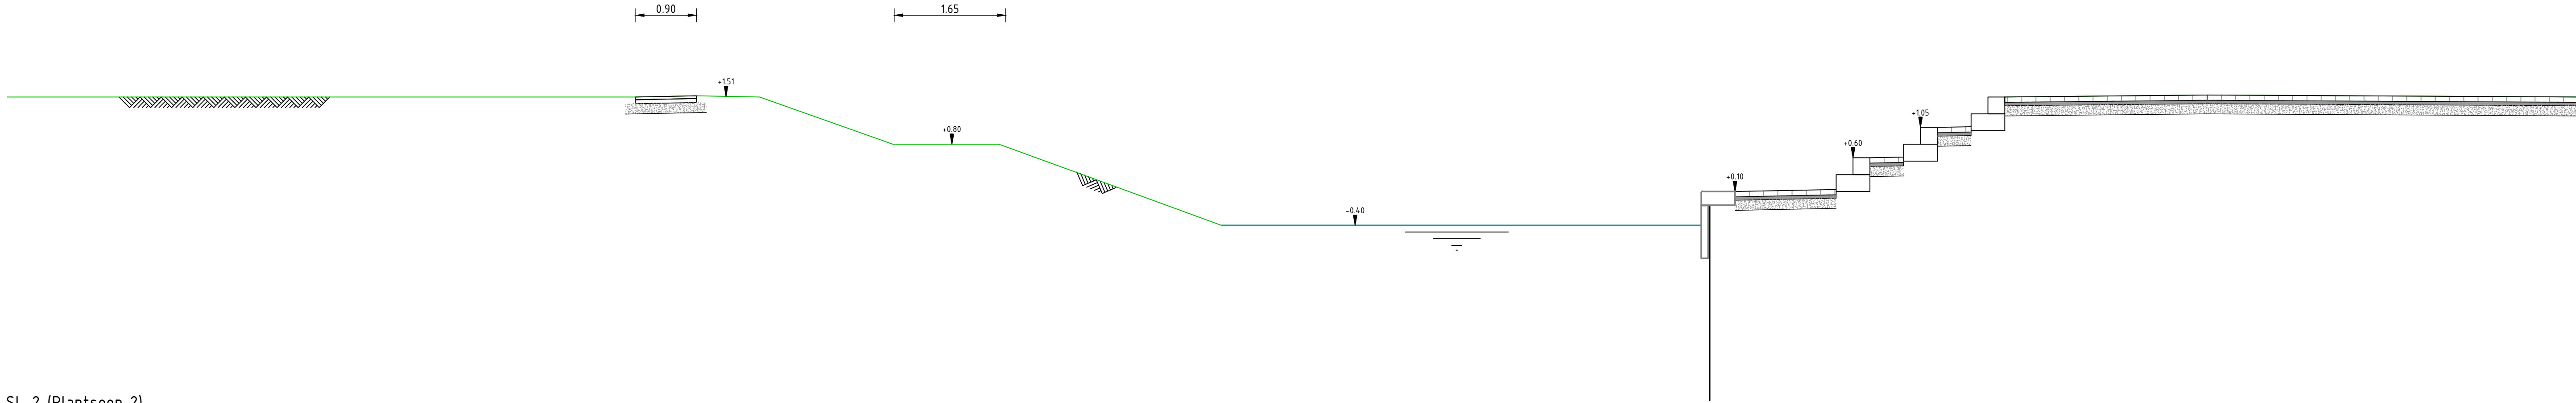

SL-2 (Plantsoen 2)
Schaal 1:50

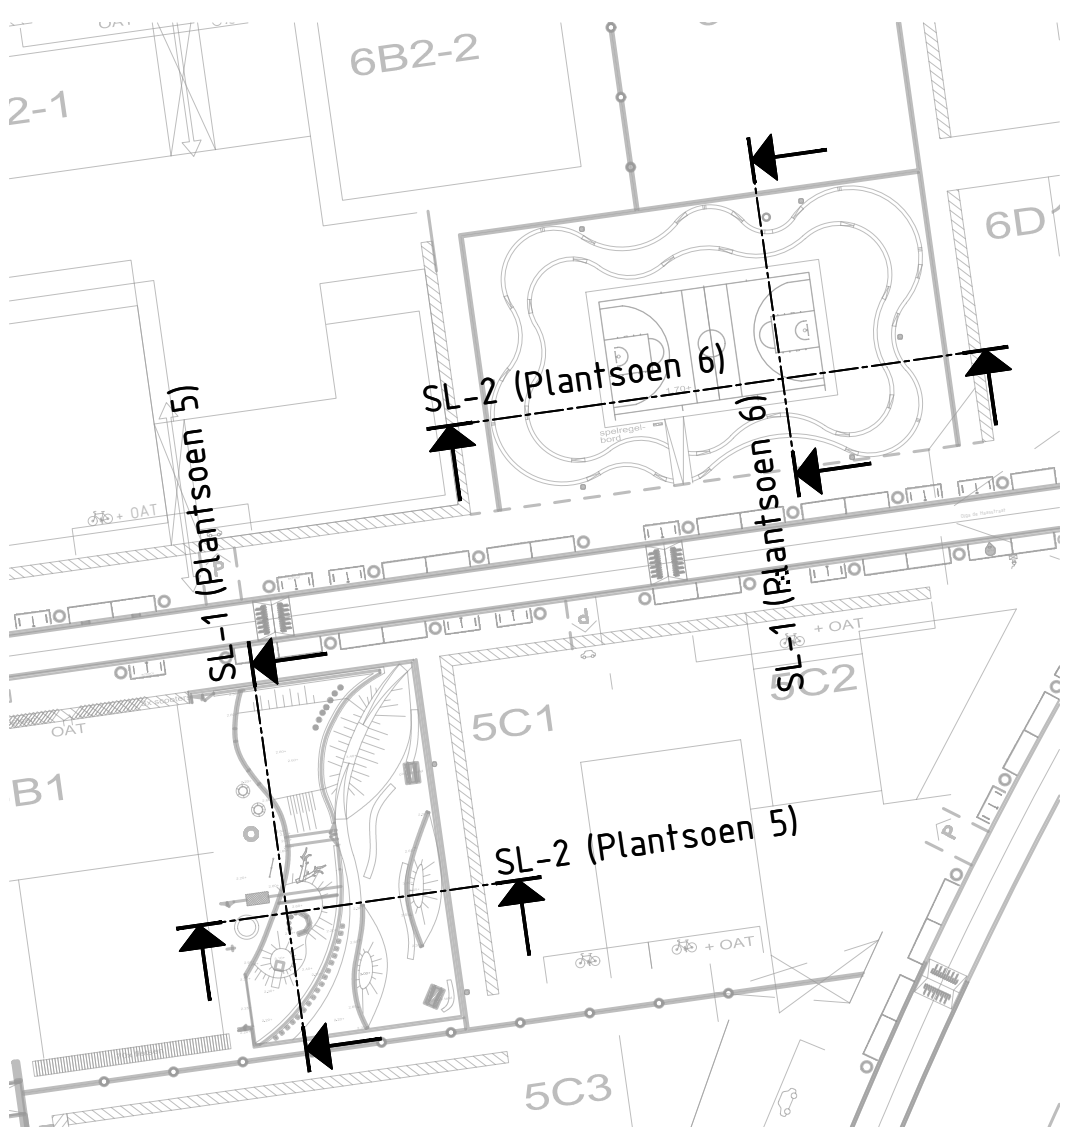


Plantsoen 5 en 6

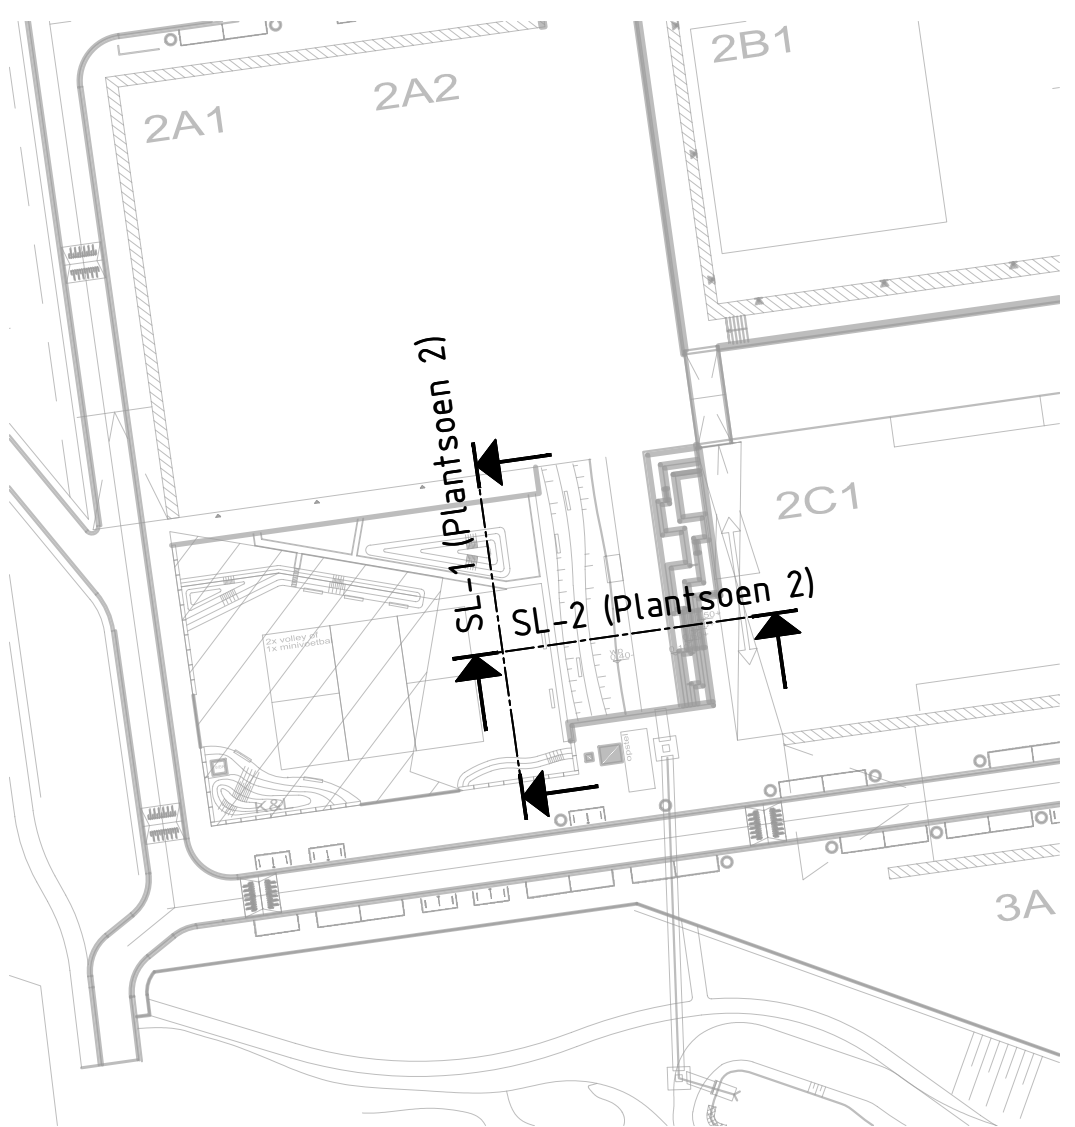

Plantsoen 2

Opmerkingen:
- Maten in meters tenzij anders aangegeven
- Hoogtematen in meters t.o.v. N.A.P.

OVERZICHT

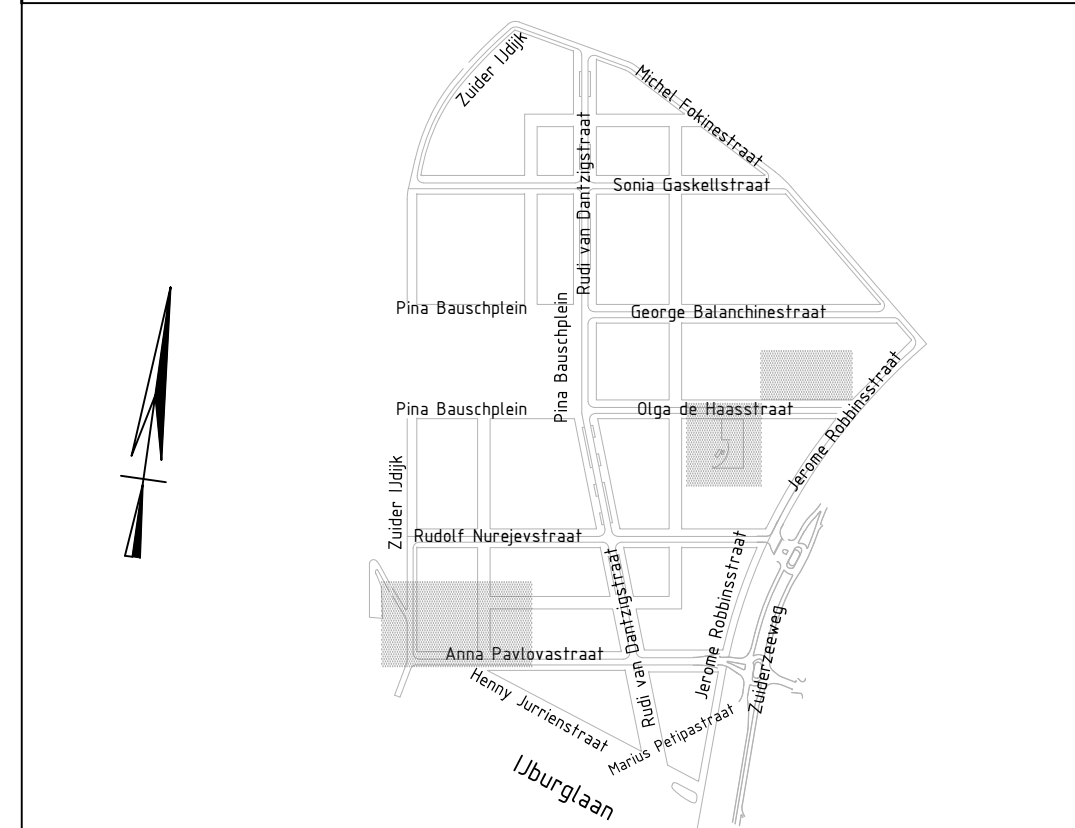

		Ingenieursbureau			
Opdrachtgever: Grond en Ontwikkeling					
Project: Zeeburgereiland Sluisbuurt					
Onderdeel: Openbare Ruimte Sluisbuurt - Blad 08 Nieuwe Situatie Plantsoen 2, 5 en 6					
Status: Concept	Fase: DO	Behoort bij:		Schaal: 1:200	
Opsteller: A. Roos	Goedgekeurd en vrijgegeven:		Paraaf:	Datum: 01-05-2026	
Projectnummer: 37769	Tekeningnummer: 34-23-HS	Bladnummer: 08		Aantal bladen: -	
Auteursrechten voorbehouden		Documentnr:		Platdatum: PLTD	