




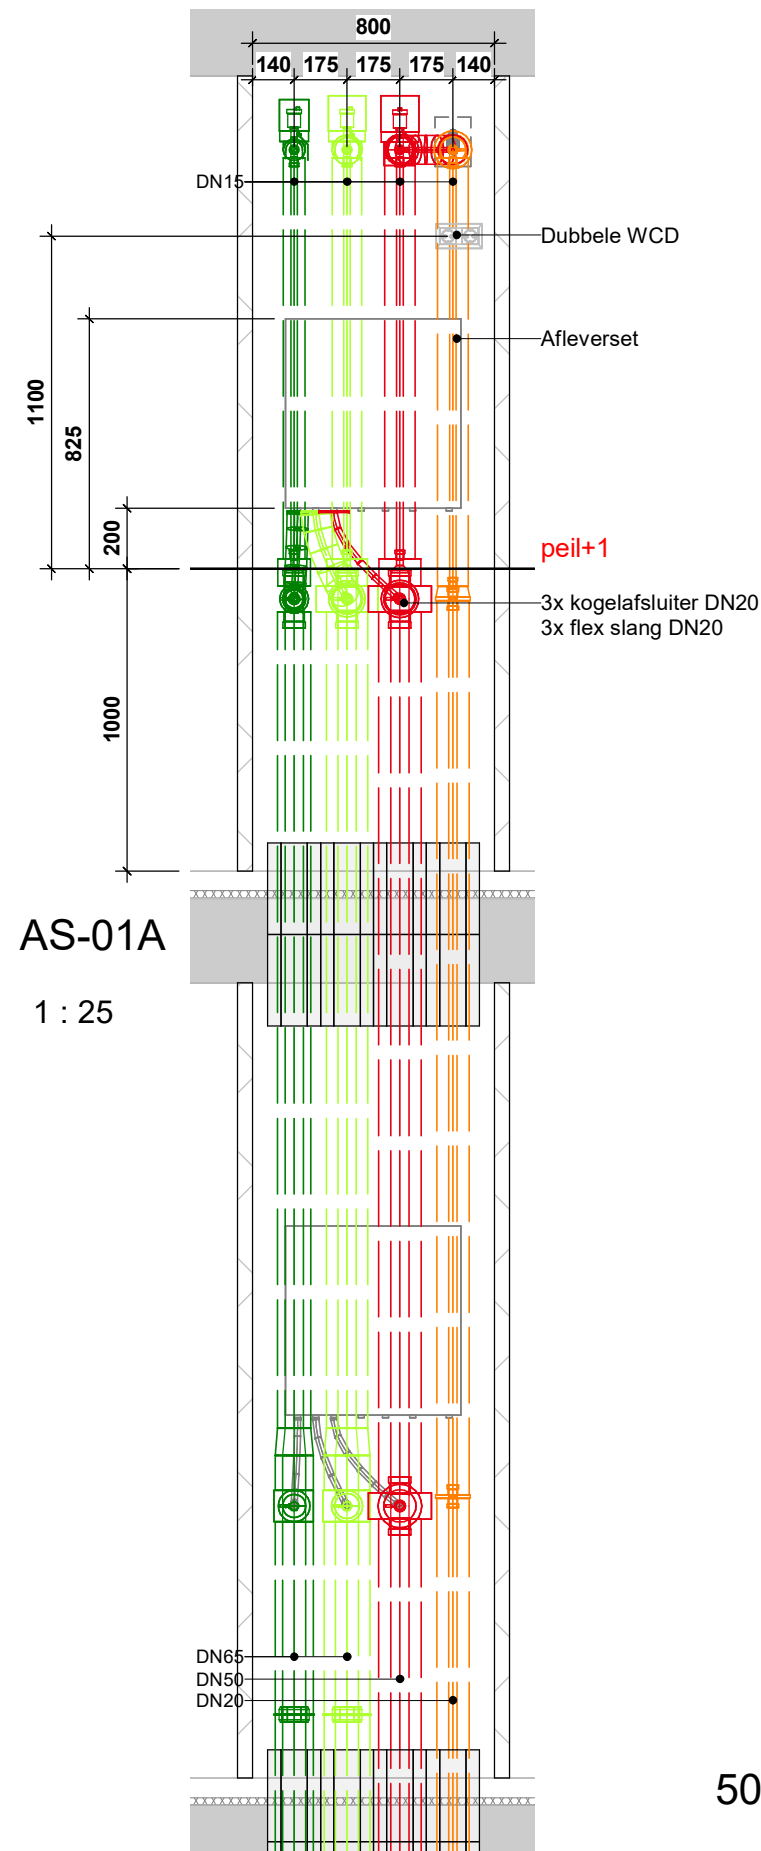


AS-01A
1 : 25

50-AS-01

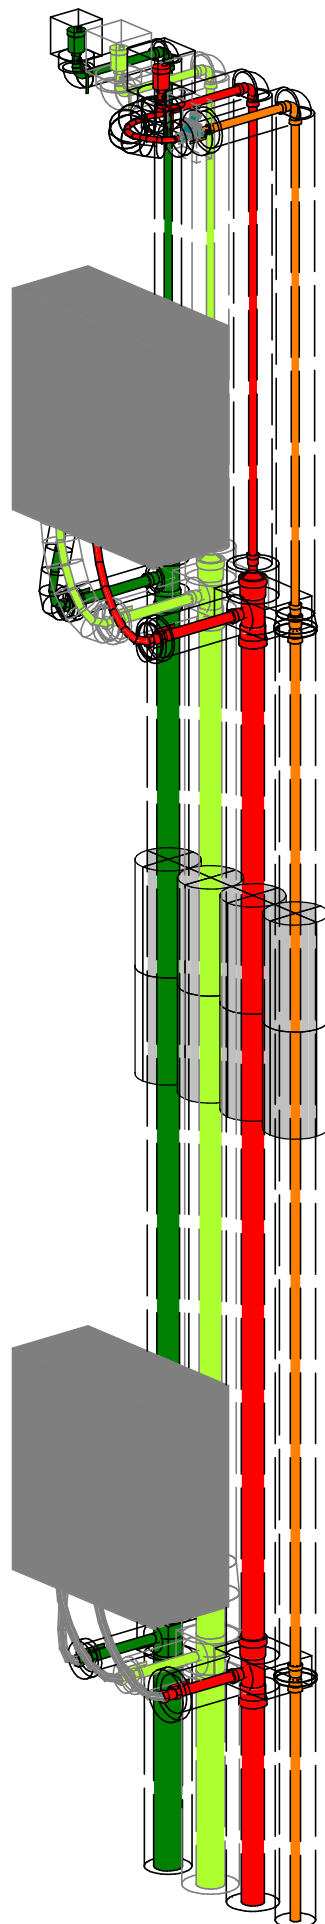

AS_01B
1 : 25

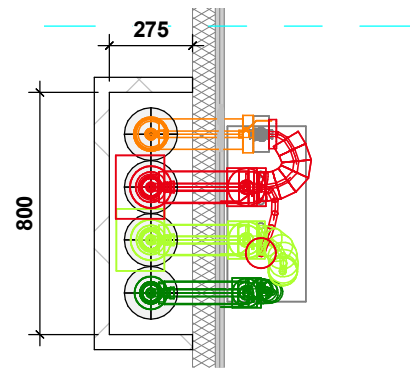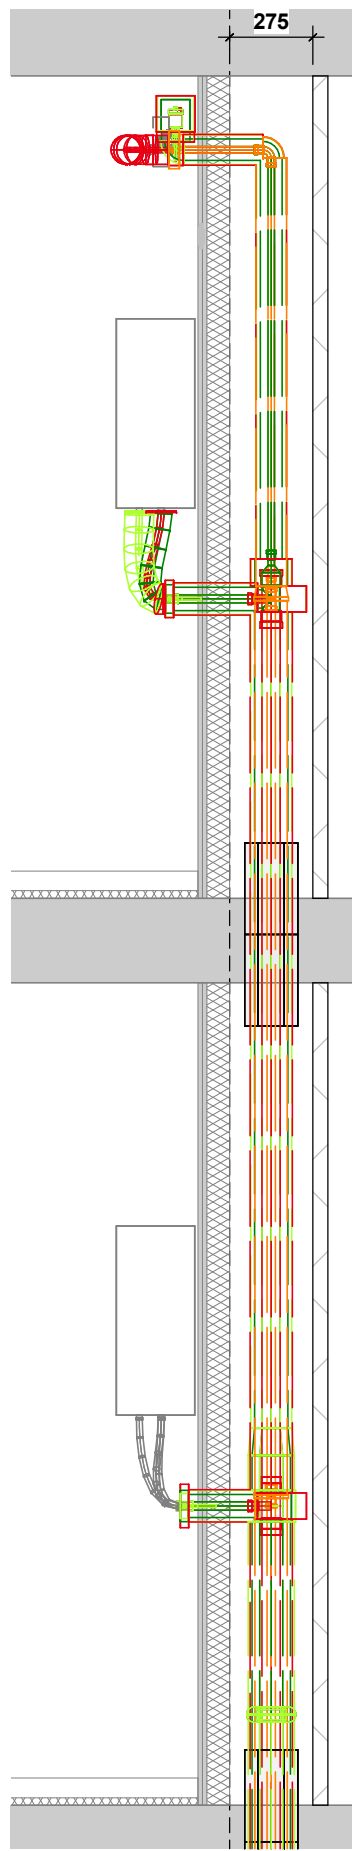

AS-01C
1 : 25

Minimale schachtmaat tbv verticaal distributietracé voor gebouwen <70m.

Renvooi			
Leiding	Isolatie		
CV HT, aanvoer	40mm	Schachten	Minerale wol + Alu.folie
CV HT, Druppel	40mm	Schachten	Minerale wol + Alu.folie
Gezamenlijke, aanvoer	13+25mm	Schachten	Armaflex AF2 + Minerale wol
Gezamenlijke, retour	25mm	Schachten	Minerale wol + Alu.folie

Wijz. Omschrijving van de wijziging Getekend Gecontroleerd Datum

Project Sluisbuurt Adres Amsterdam	Opdrachtgever Eteck Projectleider HVI
Fase Voorontwerp	Concept
Onderwerp Voorbeeld afleverset enkele aansluiting	
Projectnummer 2430049	Tekeningnummer DT-01
Formaat A2	Schaal As indicated
Datum 05-03-2025	Modelleur JDR
Engineer T.Sluis	



Adres
Archimedesweg 2
6662 PS Elst (Gld.)
Telefoonnummer
+ 31 (0)481 361 450
Website
www.kerstentechniek.nl
E-mail
info@kerstentechniek.nl