



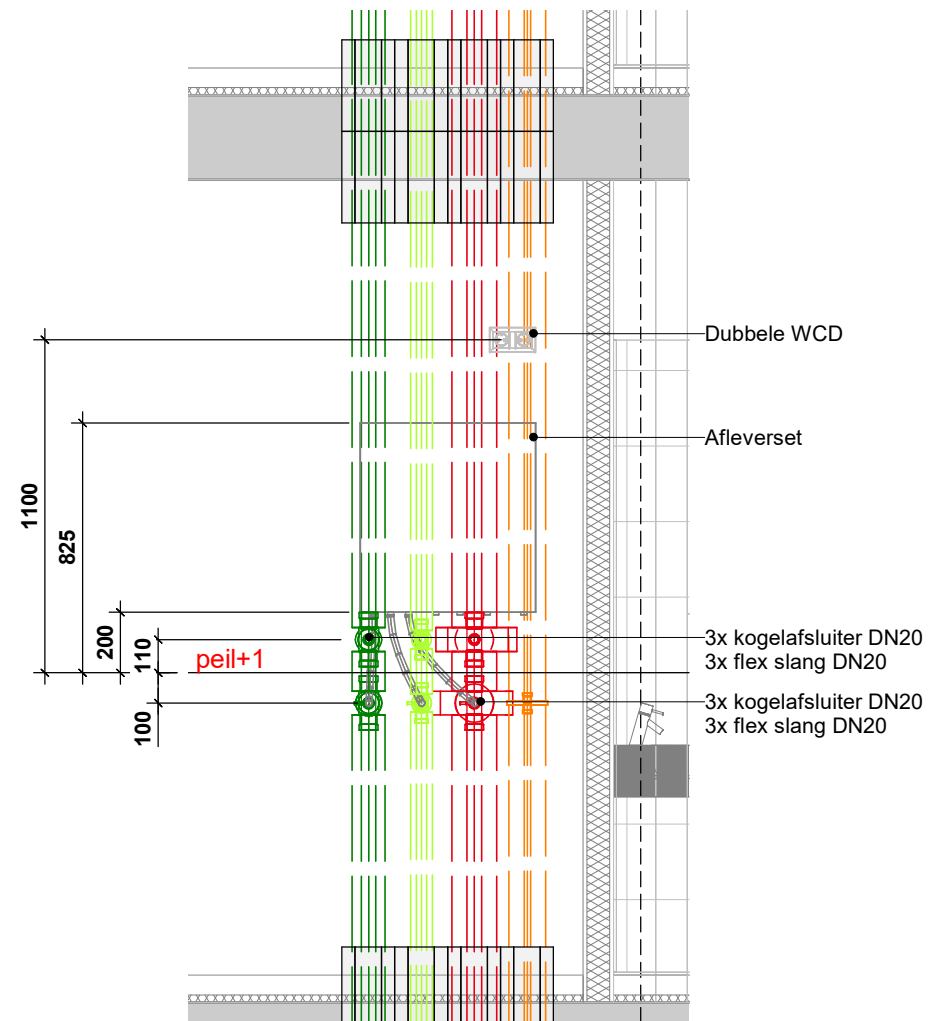


VD-13B.1

1 : 25

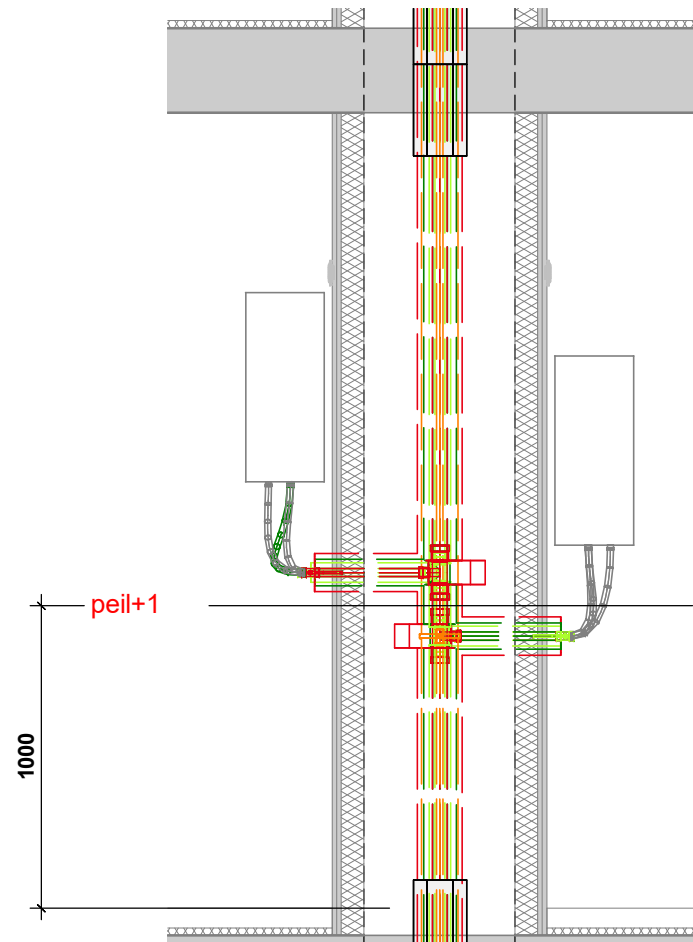

VD13A1


1 : 25

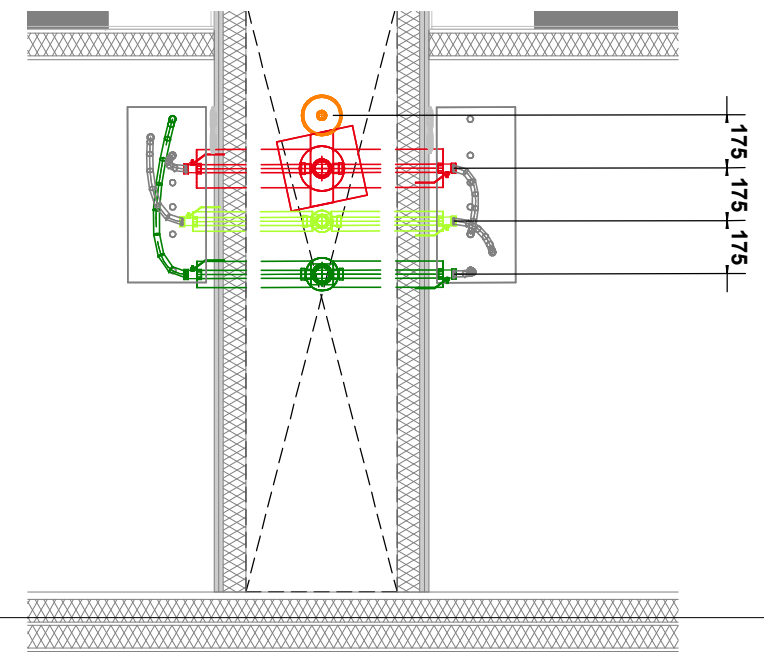

AS-01C1

1 : 25

Dit betreft indicatieve tekeningen. Maatvoering is projectspecifiek te bepalen en maten kunnen dus afwijken van deze tekening.

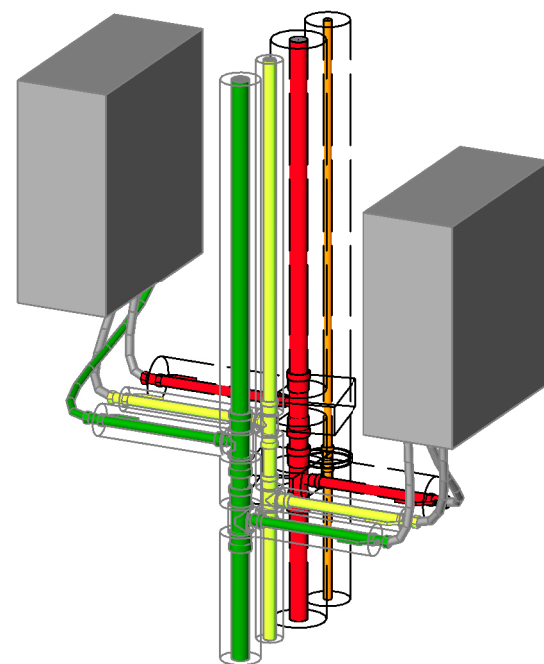

Wijz.	Omschrijving van de wijziging	Getekend	Gecontroleerd	Datum
-------	-------------------------------	----------	---------------	-------

Project
Sluisbuurt
Adres

Amsterdam

Opdrachtgever
Eteck
Projectleider

HVI

Fase

Voorontwerp

Concept

Onderwerp

Voorbeeld afleverset dubbele aansluiting

Projectnummer 2430049

Tekeningnummer DT-02

Formaat
A3

Schaal
1 : 25

Datum
05-03-2026

Modellieur
JDR

Engineer
T.Sluiter



Adres

Archimedesweg 2
6662 PS Elst (Gld.)

Telefoonnummer
+ 31 (0)481 361 450

Website
www.kerstentechniek.nl

E-mail
info@kerstentechniek.nl