


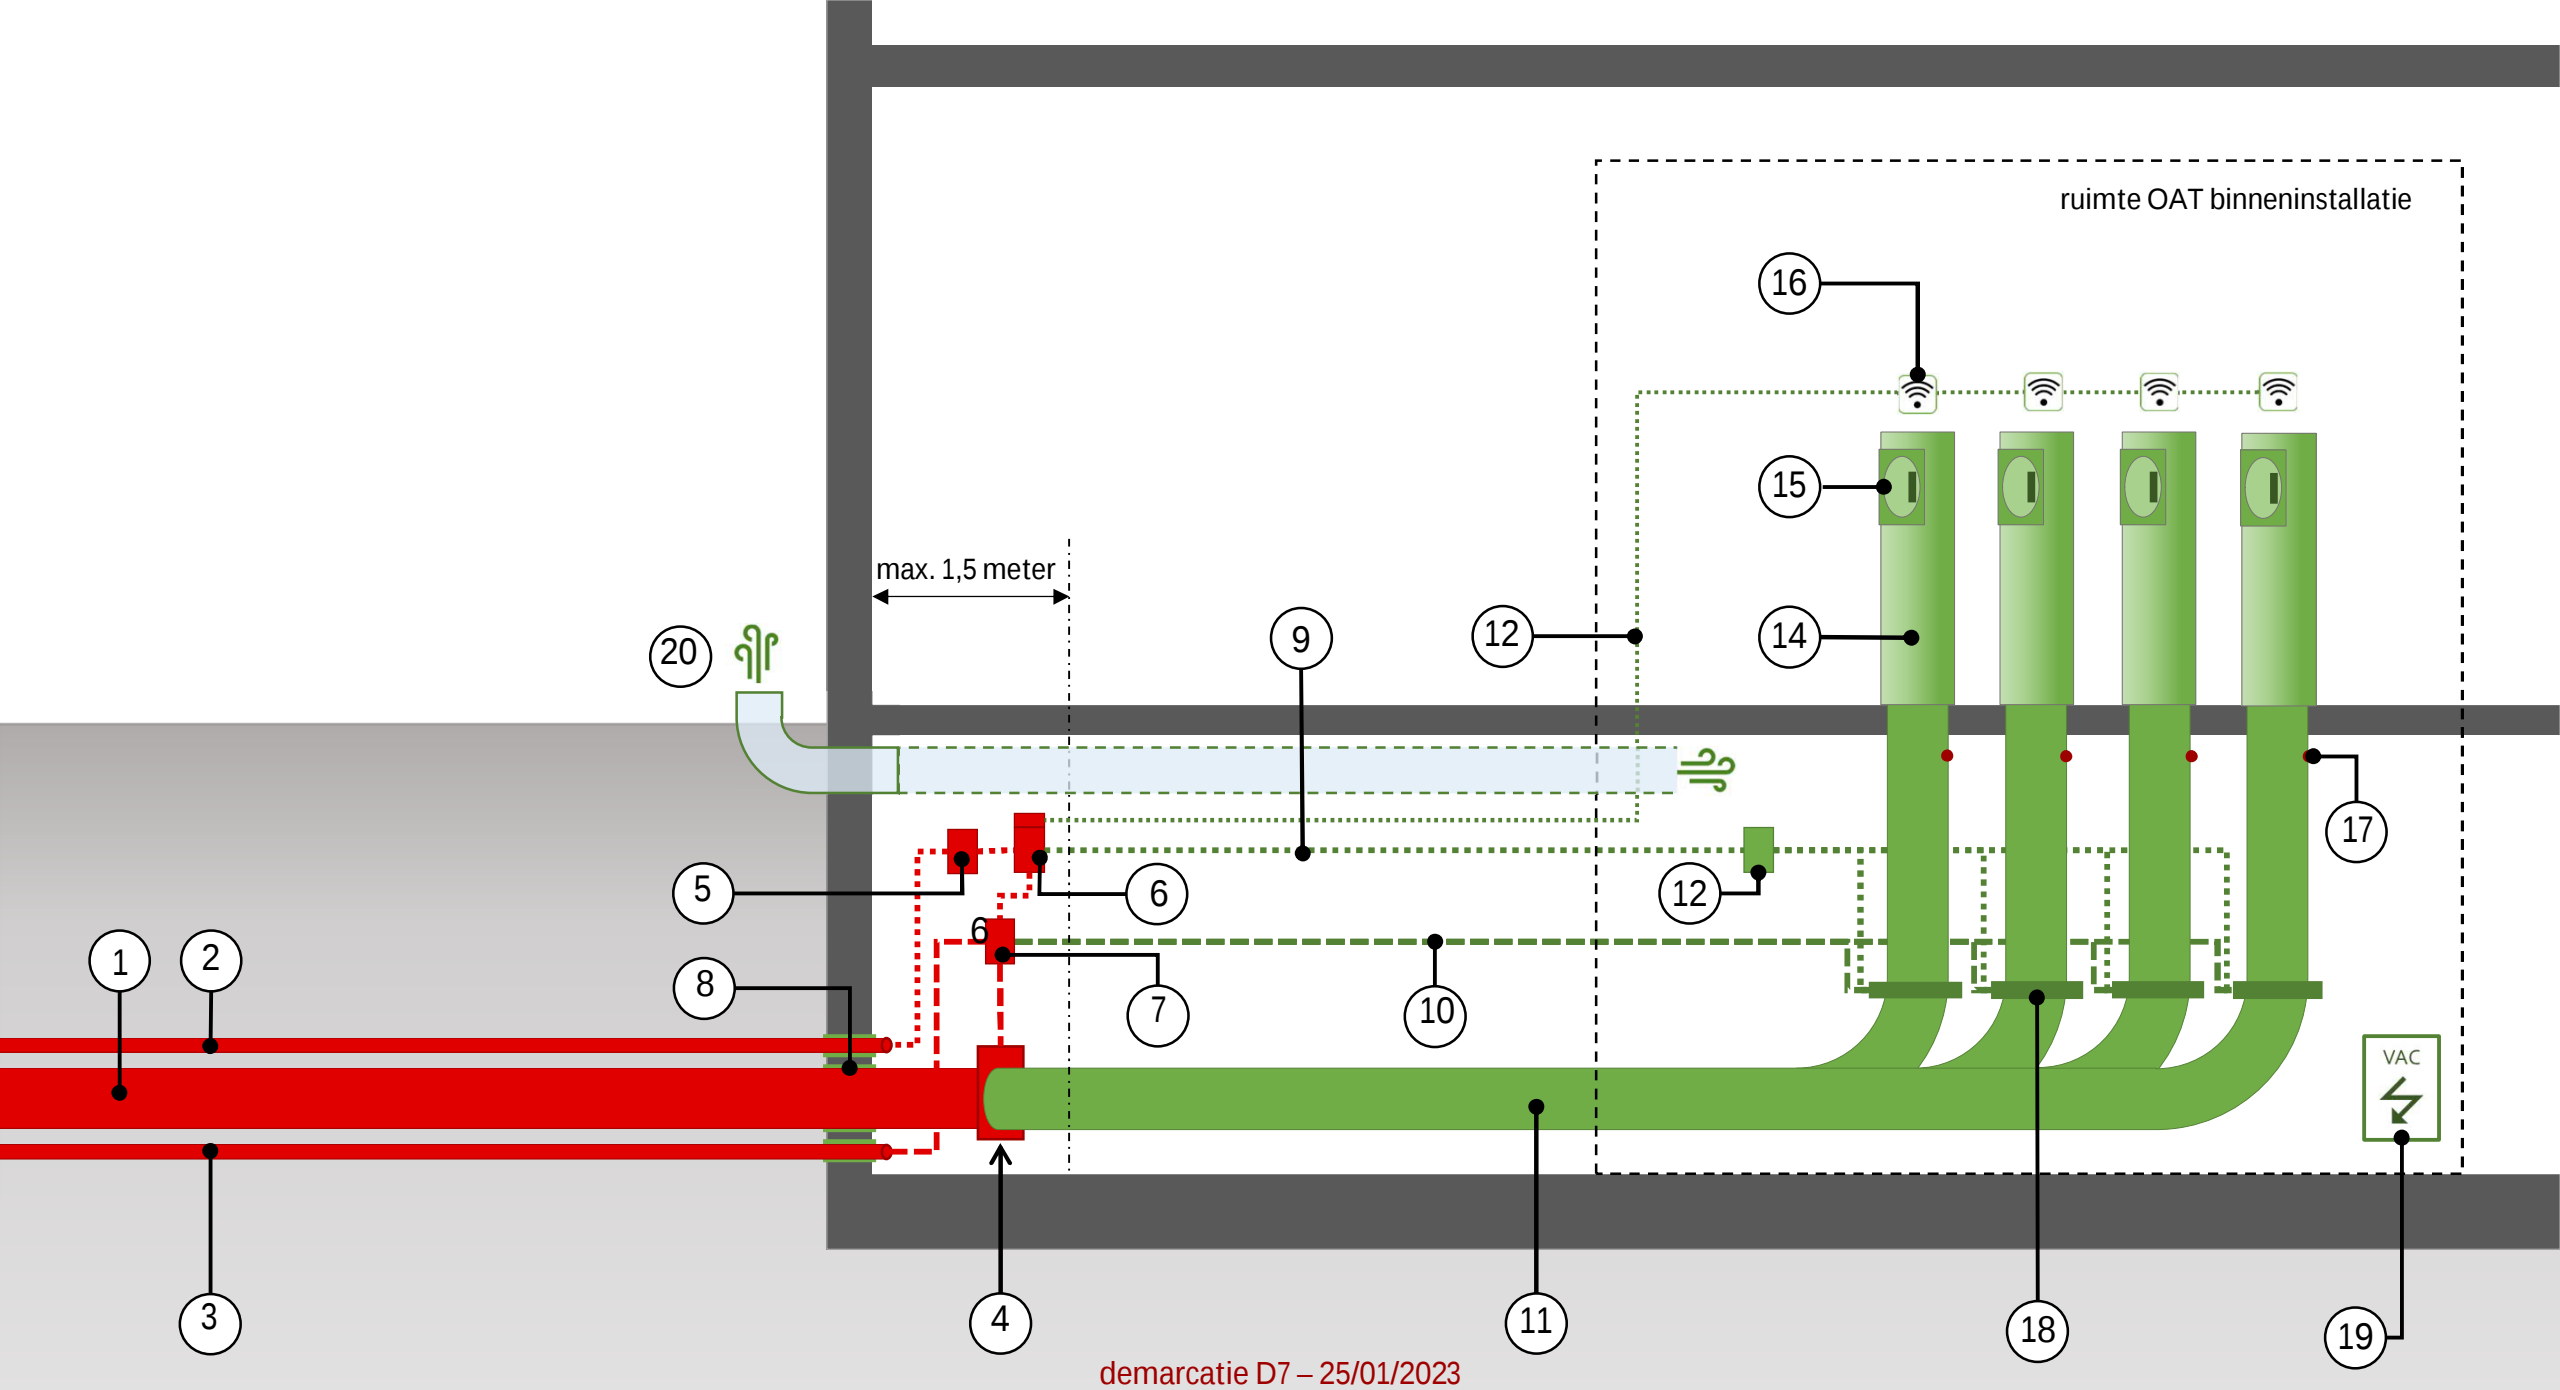

#	onderdeel	Gemeente Amsterdam	gebouweigenaar
1	OAT Aansluitleiding	X	
2	mantelbuis (datakabel OAT)	X	
3	mantelbuis (perslucht OAT)	X	
4	hoofdafsluiter OAT Aansluitleiding	X	
5	wijkkast besturing (optioneel)	X	
6	koppelpunt datakabel	X	
7	koppelpunt perslucht		X
8	doorvoeren kelderwand (afdichting levering door OAT exploitant)		X
9	datakabel intern		X
10	persluchtleiding (intern)		X
11	OAT leiding (intern)		X
12	regeleenheid OAT binneninstallatie		X
13	bekabeling inlets		X
14	inlets (opvangvat)		X
15	inwerpopening inlet		
16	kaartlezer (per inlet)		X
17	sensor signalering (per inlet)		X
18	afsluitklep (per inlet)		X
19	stroomvoorziening OAT binneninstallatie		X
20	voorziening drukverevening (systeem afhankelijk)		