


ALGEMENE UITGANGSPUNTEN:
- Alle maten in meter, tenzij anders is aangegeven
- Alle hoogten in meter t.o.v. N.A.P.
- Alle hoeken in het 360 graden stelsel
- De maten en peilen in het werk controleren en afwijkingen melden bij de directie
- De gebruikte tekenstandaard is de NLC

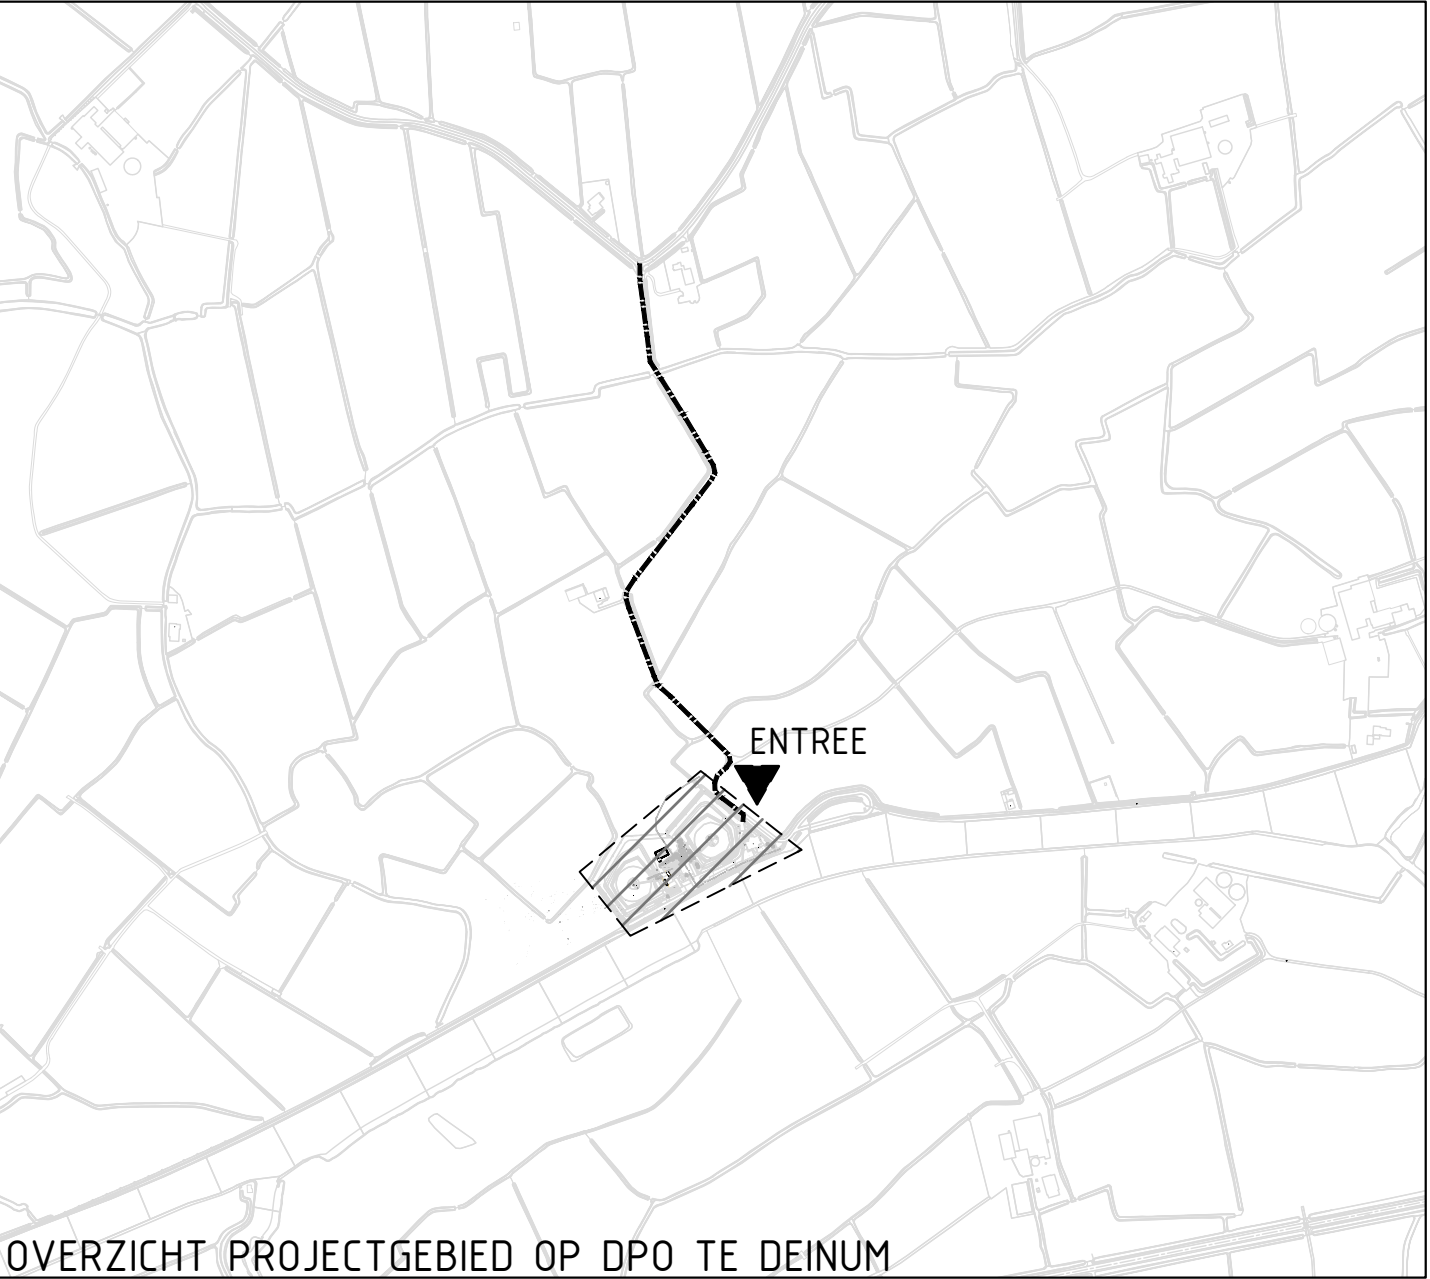

OVERZICHT PROJECTGEBIED OP DPO TE DEINUM

RENOVATIE DPO DEINUM - FASE 2 TE DEINUM

Specificatie:
Nieuwe situatie fase 2 - Overzicht locatie
DEFINITIEF

Objectnummer:	05H09	Getekend:	EKW
Gebruiknummer:	—	Gecontroleerd:	RLG
Besteknummer:	—	Datum:	09-06-2026
Projectnummer:	38401	Schaal:	1:500
Fase:	UO	Formaat:	A0 (841x1189 mm)
Versie:	A	Documentcode:	—



Blaad:
C01 van 09
Directie - Vestigingsbeheer
www.dinvasgebied.nl
088 115 80 00

