


ALGEMENE UITGANGSPUNTEN:
- Alle maten in meter, tenzij anders is aangegeven
- Alle hoogten in meter t.o.v. N.A.P.
- Alle hoeken in het 360 graden stelsel
- De maten en pellen in het werk controleren en afwijkingen melden bij de directie
- De gebruikte tekenstandaard is de NLC



LEGENDA

- perceelgrens
- bestaande bebouwing
- bestaand bijgebouw, te verplaatsen volgens STABU bestek
- te verwijderen bebouwing (zie STABU bestek)
- opbreken van ongewapende betonverharding
- opbreken van prefab betonplaten
- opbreken asfaltverharding
- opbreken halfverharding
- opbreken betontegels 300 x 300 mm
- opbreken betonstraatstenen, 41, elleboogverband
- opbreken betonstraatstenen, 41, halfteensverband
- opbreken opsluitband van beton
- zaagende asfalt maximaal 150mm
- bestaande en te behouden bomen
- verwijderen boom
- maaien gras en frezen
- verwijderen boseplantsoen
- verwijderen struikgewas
- verwijderen bomen
- verwijderen haag
- opbreken rioolleiding, incl. materiaalsoort, leidingdiameter en jaar van aanleg, (wanneer bekend) HWA
- opbreken rioolleiding, incl. materiaalsoort, leidingdiameter en jaar van aanleg, (wanneer bekend) DWA
- opbreken dak
- opbreken beschoteling
- opbreken straat-/toetskolk
- opbreken inspectieput
- opbreken inspectieput
- verwijderen hekwerk
- verwijderen doelpoort
- verwijderen milieuocontainer (om te verplaatsen)
- verwijderen IBA
- opbreken IBA t.b.v. hergebruik
- bestaande hoogte t.o.v. N.A.P.

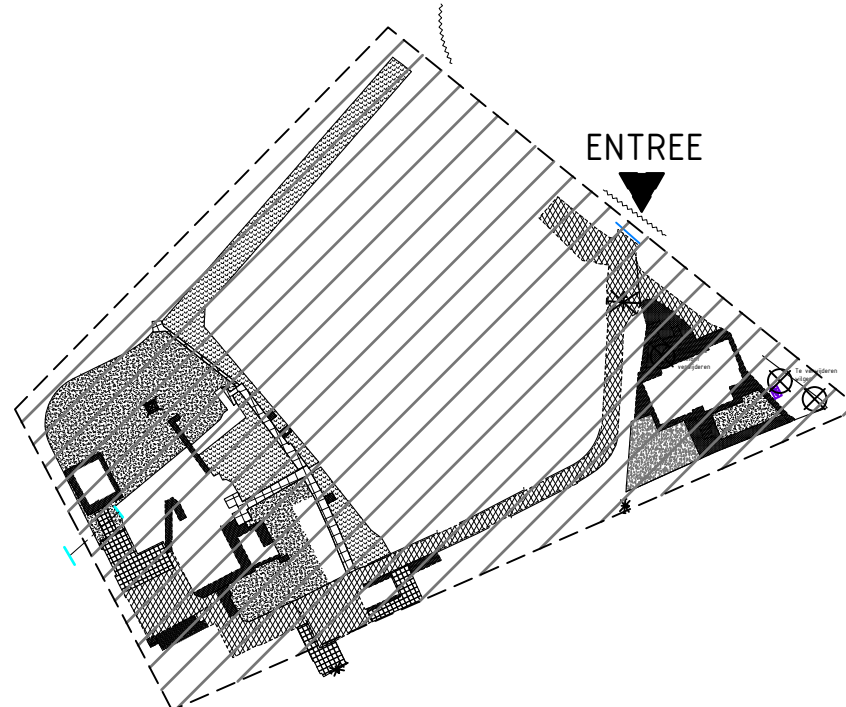

OVERZICHT PROJECTGEBIED OP DPO LEEUWARDEN TE DEINUM

RENOVATIE DPO DEINUM - FASE 2 TE DEINUM

Specificatie:
Nieuwe situatie fase 2 - Opbrek werkzaamheden
DEFINITIEF

Objectnummer: 05H09	Geleekend: EKW
Gebruiknummer: —	Gecontroleerd: RL.G
Projectnummer: 38401	Datum: 09-06-2026
Fase: UO	Schaal: 1:200
Versie: A	Formaat: A0 (841x1189 mm)
	Documentcode: —



Blad:
C02 van 09

Directie - Vestigingsbeheer
www.rijksvastgoedbedrijf.nl
088 115 80 00

0100-001-002_01-opbrek CAD.rwg

plaatnummer: 0600626

0 10 20 30 40 50m