


ALGEMENE UITGANGSPUNTEN:
- Alle maten in meter, tenzij anders is aangegeven
- Alle hoogten in meter t.o.v. N.A.P.
- Alle hoeken in het 360 graden stelsel
- De maten en pellen in het werk controleren en afwijkingen melden bij de directie
- De gebruikte tekenstandaard is de NLC



LEGENDA

- perceelsgrens
- bebouwing
- bestaand bijgebouw, te verplaatsen volgens STABU bestek
- aanbrengen asfalt verharding
- aanbrengen van bedrijfsvloerplaat (2000 x 2000 mm)
- aanbrengen van bedrijfsvloerplaat (1500 x 2000 mm)
- aanbrengen van betontegels 300 x 300 x 50 mm
- aanbrengen molgoot van beton 300 x 30 mm
- aanbrengen strook van grasbetontegels
- aanbrengen opsluitband 100 x 200 mm
- aanbrengen lijnmarkering parkeerplaatsen, wit RAL 9010
- aanbrengen betonnen veerosterbak ind. stalen stavenrooster
- te verleggen talud
- aanbrengen talud watergang
- aanbrengen houten beschoeiing
- aanbrengen hekwerk, hoogte: 2.15m, draadmat, kleur: groen RAL 6009
- aanbrengen hekwerk, gas en palen hekwerk
- aanbrengen poort P1: elektrische schuifpoort, staal, zwart RAL 9005, voeding 230V, overklimbeveiliging
- aanbrengen poort P2: handmatige dubbele draaispoort, staal, zwart RAL 9005, voeding 230V, overklimbeveiliging
- aanbrengen poort P3: conform bestek
- aanbrengen poort P4: conform bestek
- aanbrengen poort P5: conform bestek - draairichting naar binnen
- aanbrengen poort P6: conform bestek - klaphek
- aanbrengen detectieluis locatie indicatief
- aanbrengen straatkolk
- aanbrengen gootkolk 300x450 mm
- aanbrengen inspectieput
- aanbrengen uitstroombak
- aanbrengen laadpaal, dubbele laadmogelijkheid
- aanbrengen verkeersbord "laden-lossen"
- aanbrengen zuil t.b.v. poortbediening
- aanbrengen camera voor poortbediening
- aanpeiling dwarsprofiel

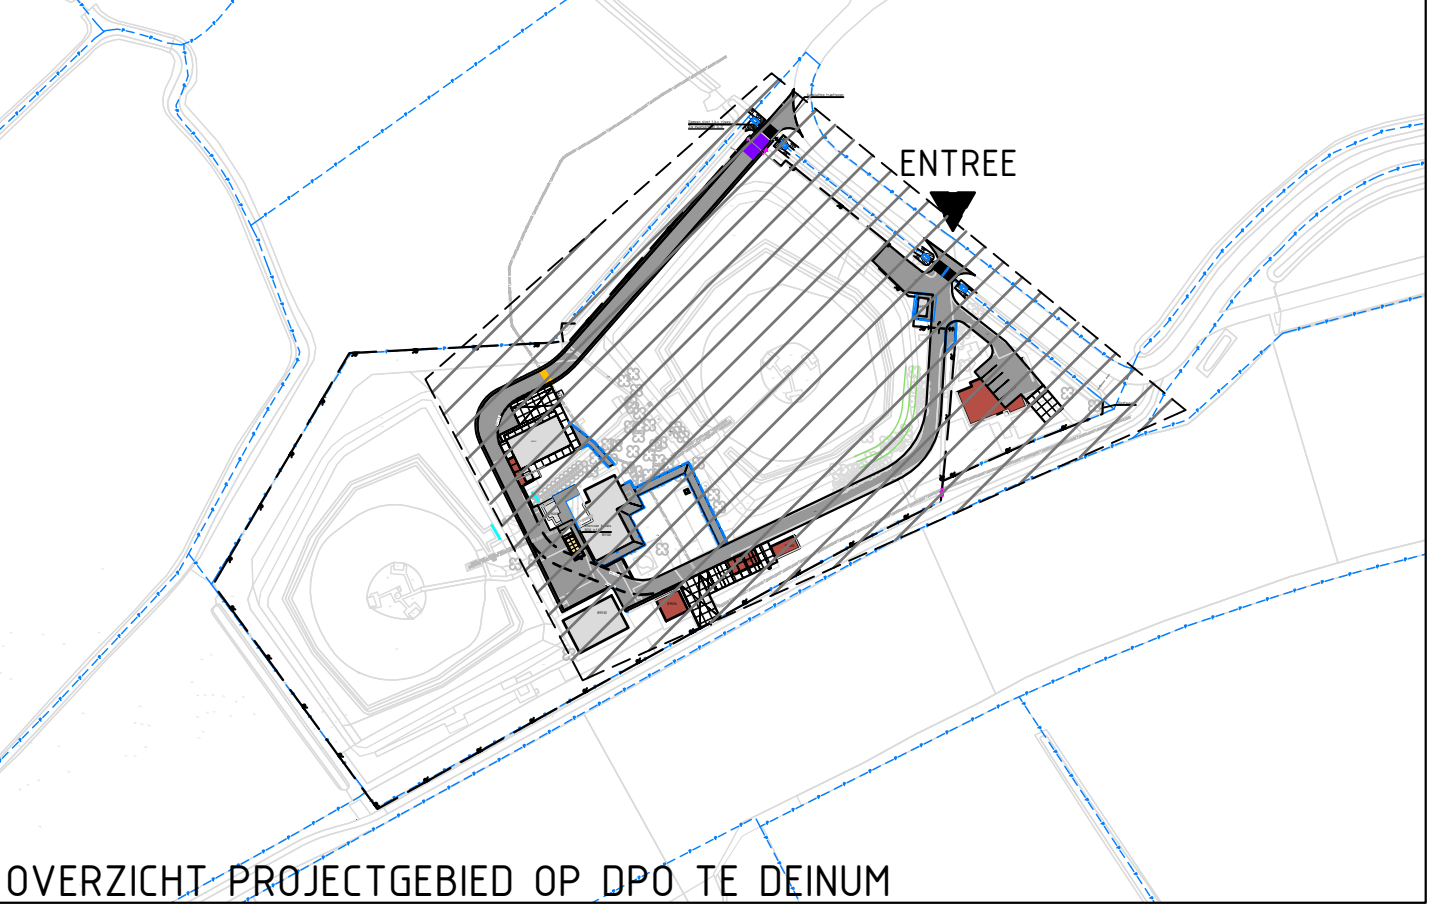

OVERZICHT PROJECTGEBIED OP DPO TE DEINUM

RENOVATIE DPO DEINUM - FASE 2 TE DEINUM

Specificatie:
Nieuwe situatie fase 2 - Bovengrondse infra
DEFINITIEF

Objectnummer: 05H09	Geleidend: EKW
Gebouwnummer: —	Gecontroleerd: RLG
Besteknummer: 38401	Datum: 09-06-2026
Projectnummer: UO	Schaal: 1:200
Fase: A	Formaat: A0 (841x1189 mm)
Versie: A	Documentcode: —



Blad:
C03 van 09

Directie - Vestigingsbeheer
www.dewaspoedbedrijf.nl
088 115 80 00

plaatnummer: 110926