


ALGEMENE UITGANGSPUNTEN:
- Alle maten in meter, tenzij anders is aangegeven
- Alle hoogtematen in meter t.o.v. N.A.P.
- Alle hoeken in het 360 graden stelsel
- De maten en pellen in het werk controleren en afwijkingen melden bij de directie
- De gebruikte tekenstandaard is de NLC5



LEGENDA

- perceelsgrens
- bebouwing
- bestaand bijgebouw, te verplaatsen volgens STABU bestek
- aanbrengen HWA leiding diverse diameters
- aanbrengen VWA leiding diverse diameters
- aanbrengen duiker beton Ø300 mm
- aanbrengen uitstroombak
- aanbrengen straatkolk
- aanbrengen trottoirkolk
- aanbrengen controleput HWA PVC Ø315mm
- aanbrengen controleput VWA PVC Ø315mm
- aanbrengen uitstroombak HWA
- aanbrengen inspectieput vuilwater (VWA)
- aanbrengen inspectieput hemelwater (HWA)
- aanbrengen IBA (hergebruik)

Alle aansluitingen m.b.t. kabels en leidingen tot 1,00 meter uit de bebouwing worden vanuit STABU bestek verzorgd

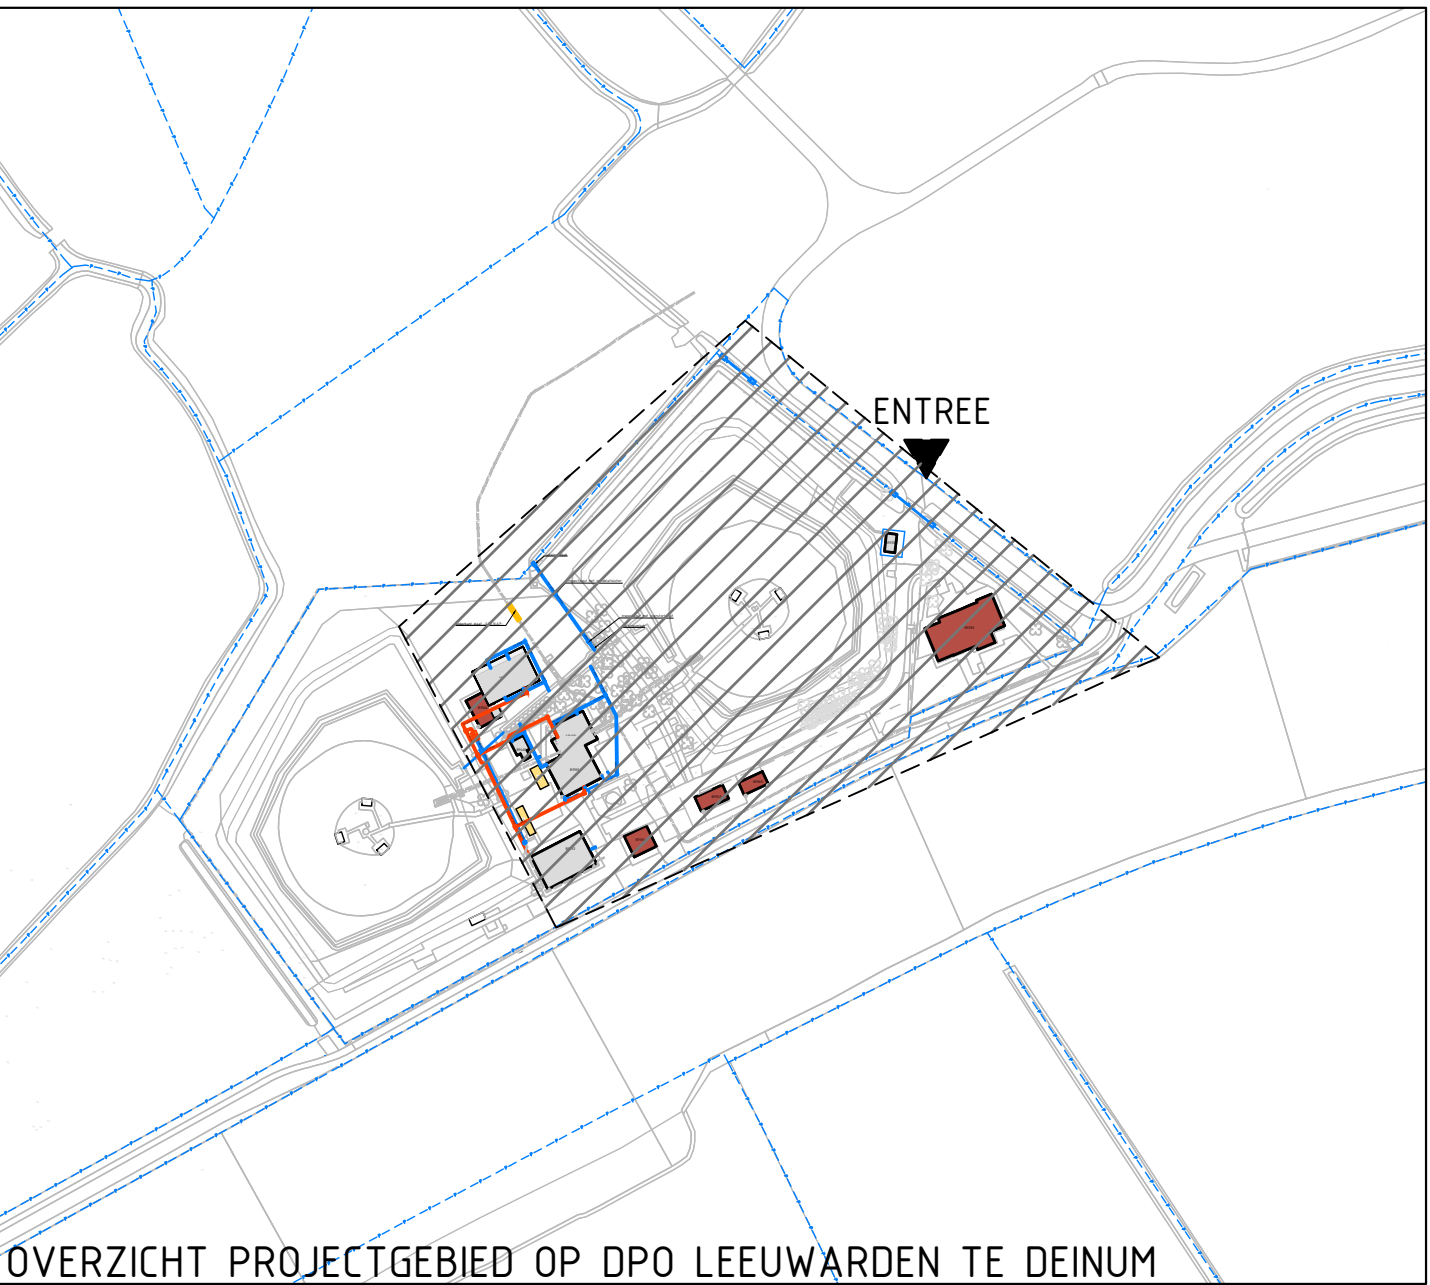

OVERZICHT PROJECTGEBIED OP DPO LEEUWARDEN TE DEINUM

RENOVATIE DPO DEINUM - FASE 2 TE DEINUM

Specificatie:
Nieuwe situatie fase 2 - Ondergrondse infra
DEFINITIEF

Objectnummer:	05H09	Geleekend:	EKW
Gebouwnummer:	---	Gecontroleerd:	RLG
Besteknummer:	---	Datum:	09-06-2026
Projectnummer:	38401	Schaal:	1:200
Fase:	UO	Formaat:	A0 (841x1189 mm)
Verie:	A	Documentcode:	---



Blaad:
C04 van 09
Directie - Verkoopbedrijf
Ministerie van Infrastructuur
en Ruimtelijke Ordening
089 115 80 00

1708-001-001-01-Nieuw 01.2024.dwg

plaatnummer: 0000026