



ALGEMENE UITGANGSPUNTEN:
- Alle maten in meter, tenzij anders is aangegeven
- Alle hoogtematen in meter t.o.v. N.A.P.
- Alle hoeken in het 300 graden stelsel
- De maten en peilen in het werk controleren en afwijkingen melden bij de directie
- De gebruikte tekenstandaard is de NLC5

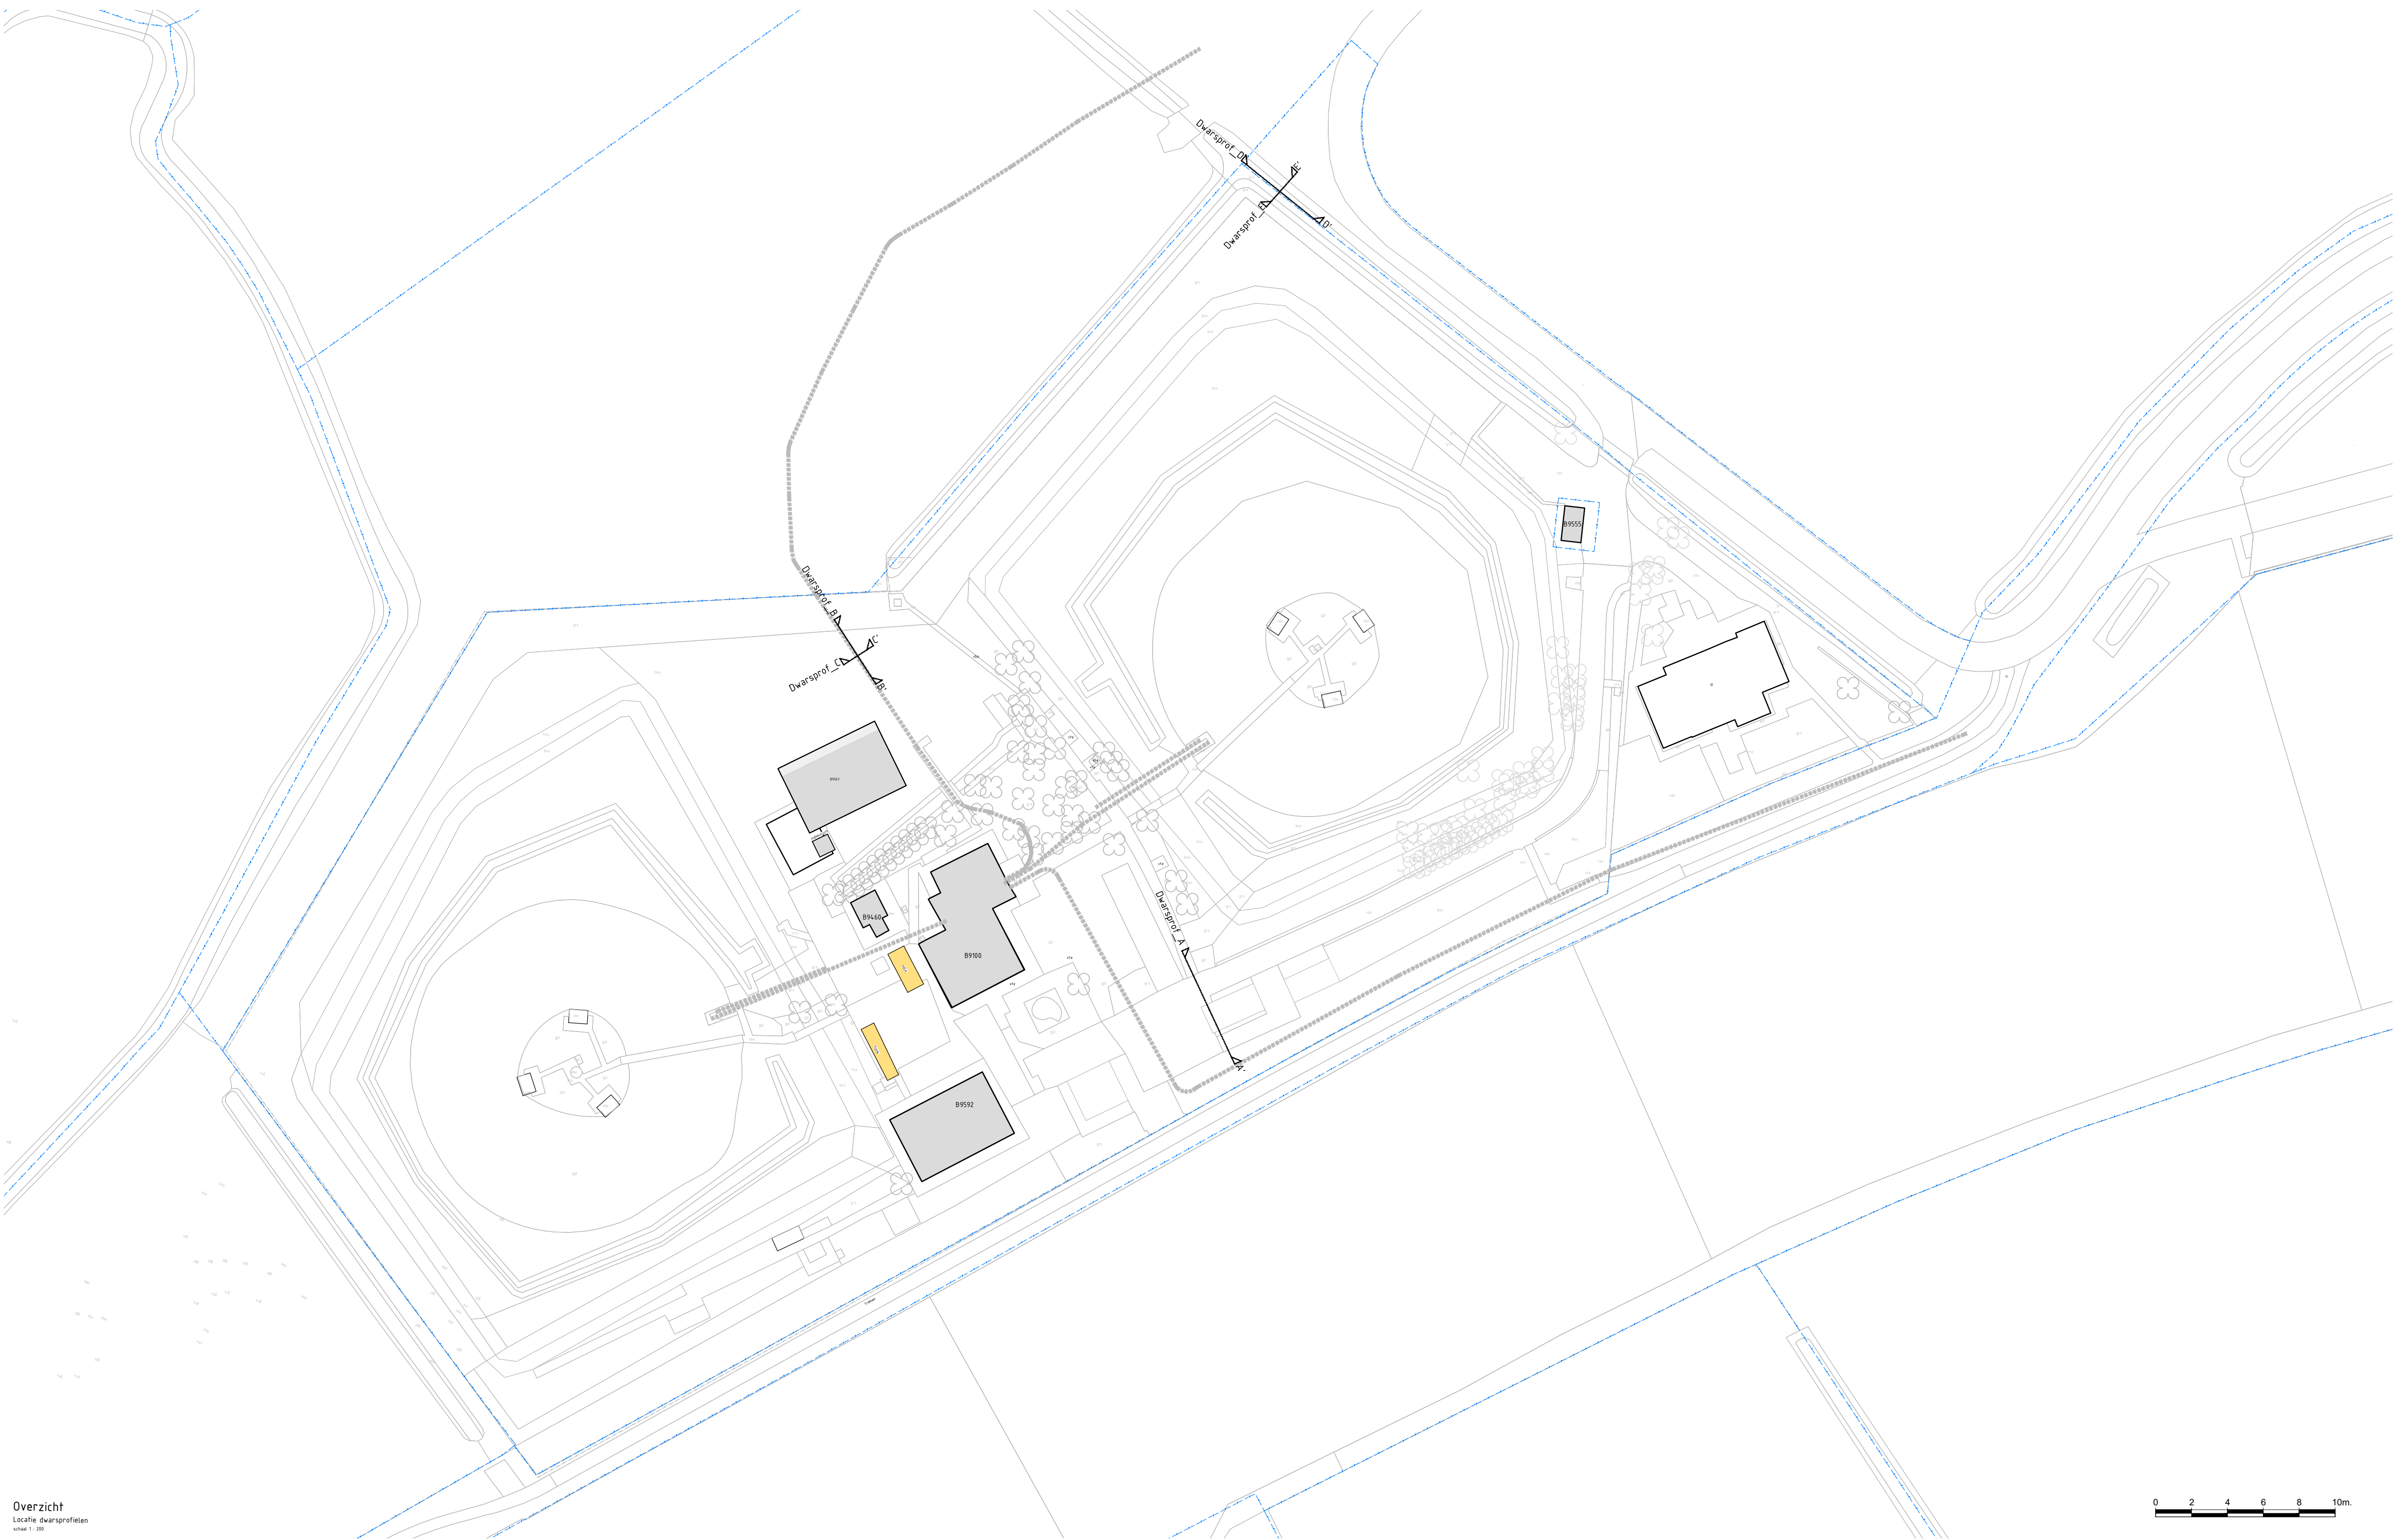


Overzicht
Lichte doorsneden
schaal 1:500


Dwarsprofiel A-A'

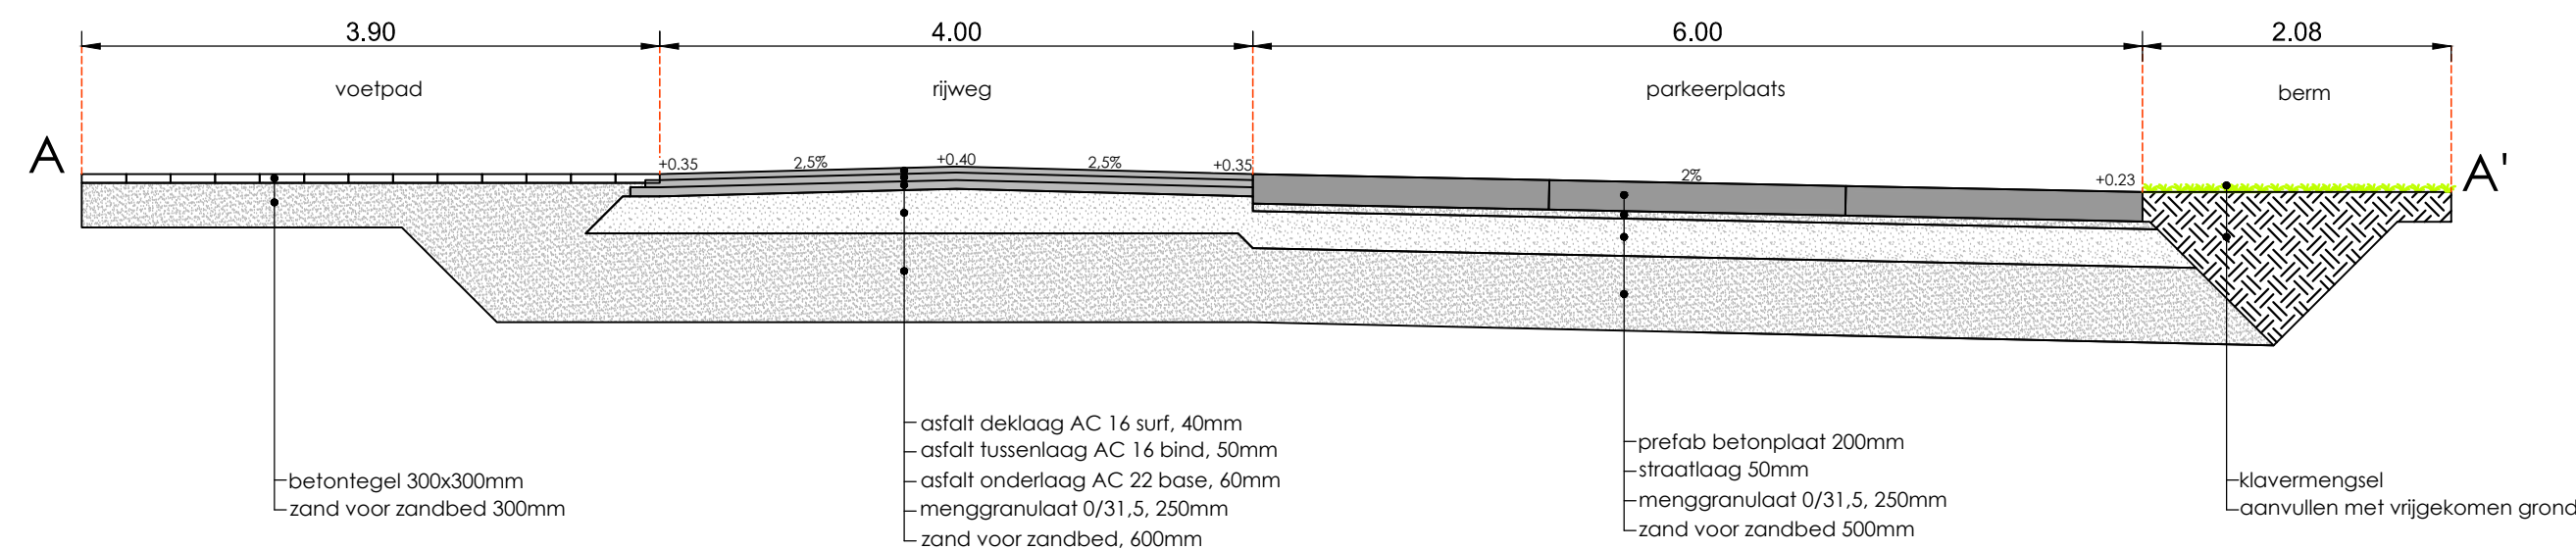


Dwarsprofiel B-B'

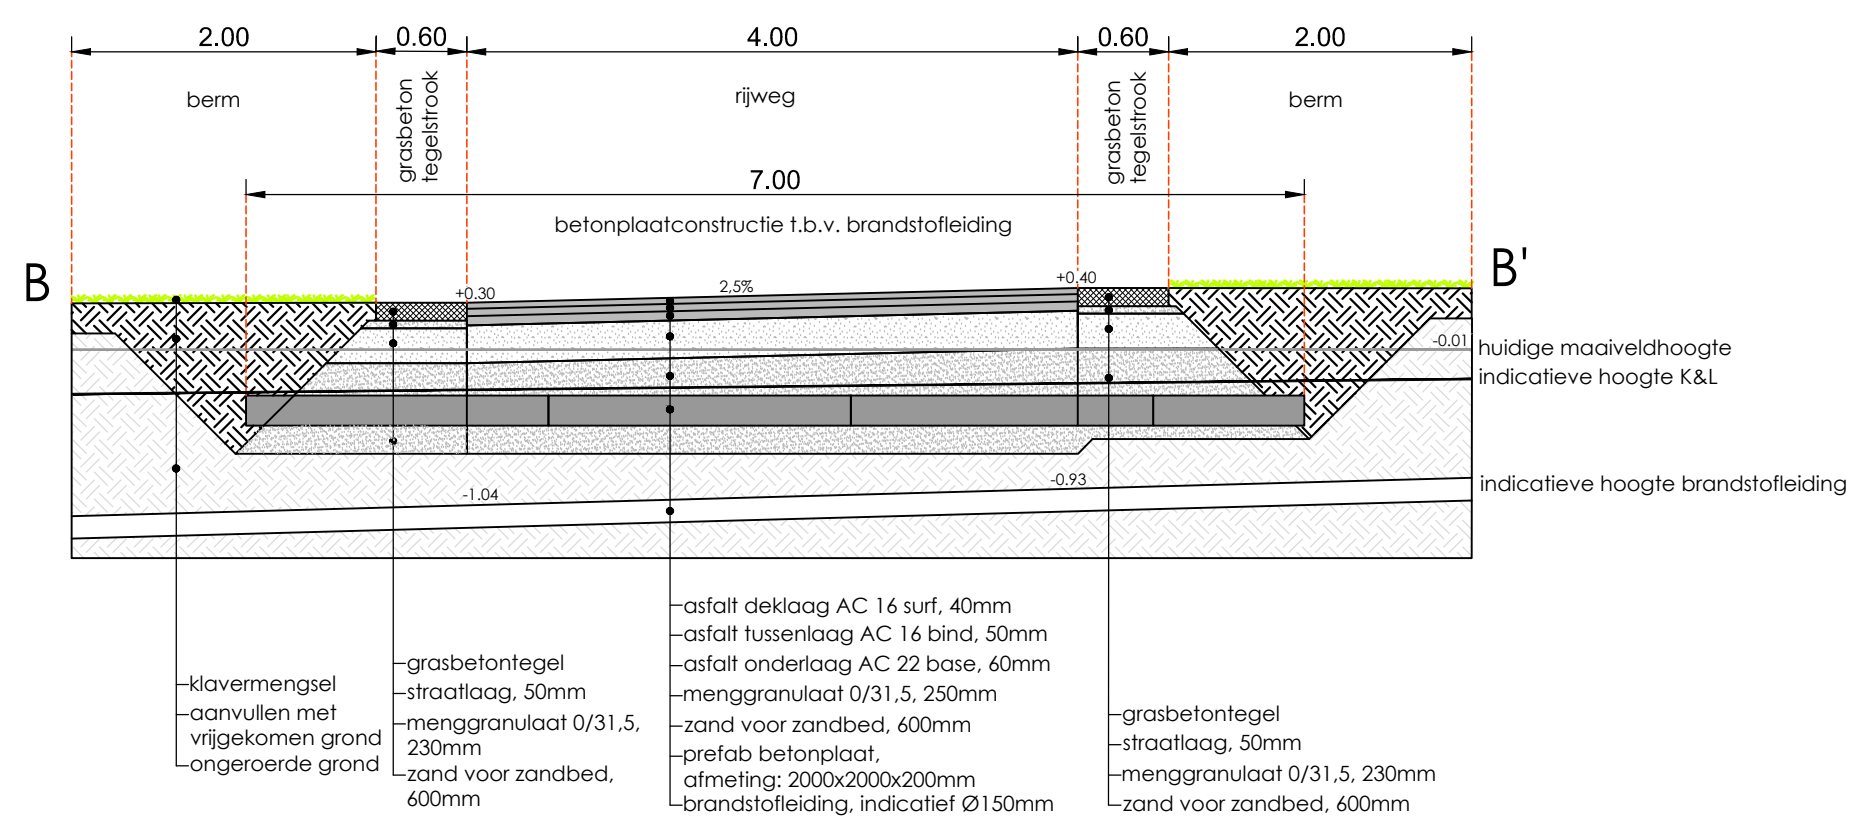



Dwarsprofiel C-C'

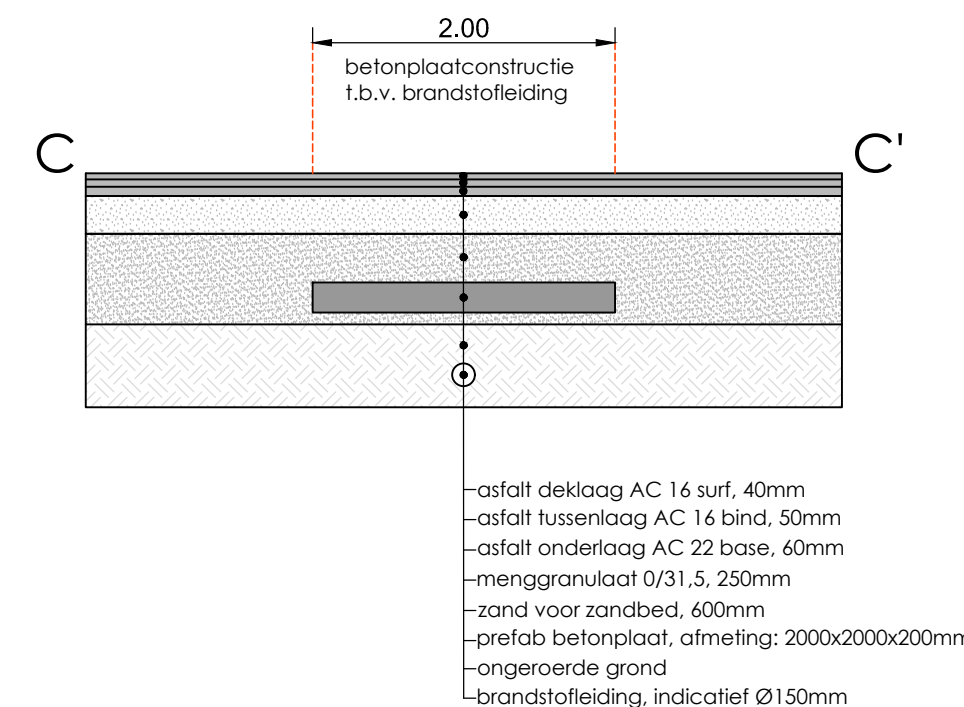

Dwarsprofiel D-D'

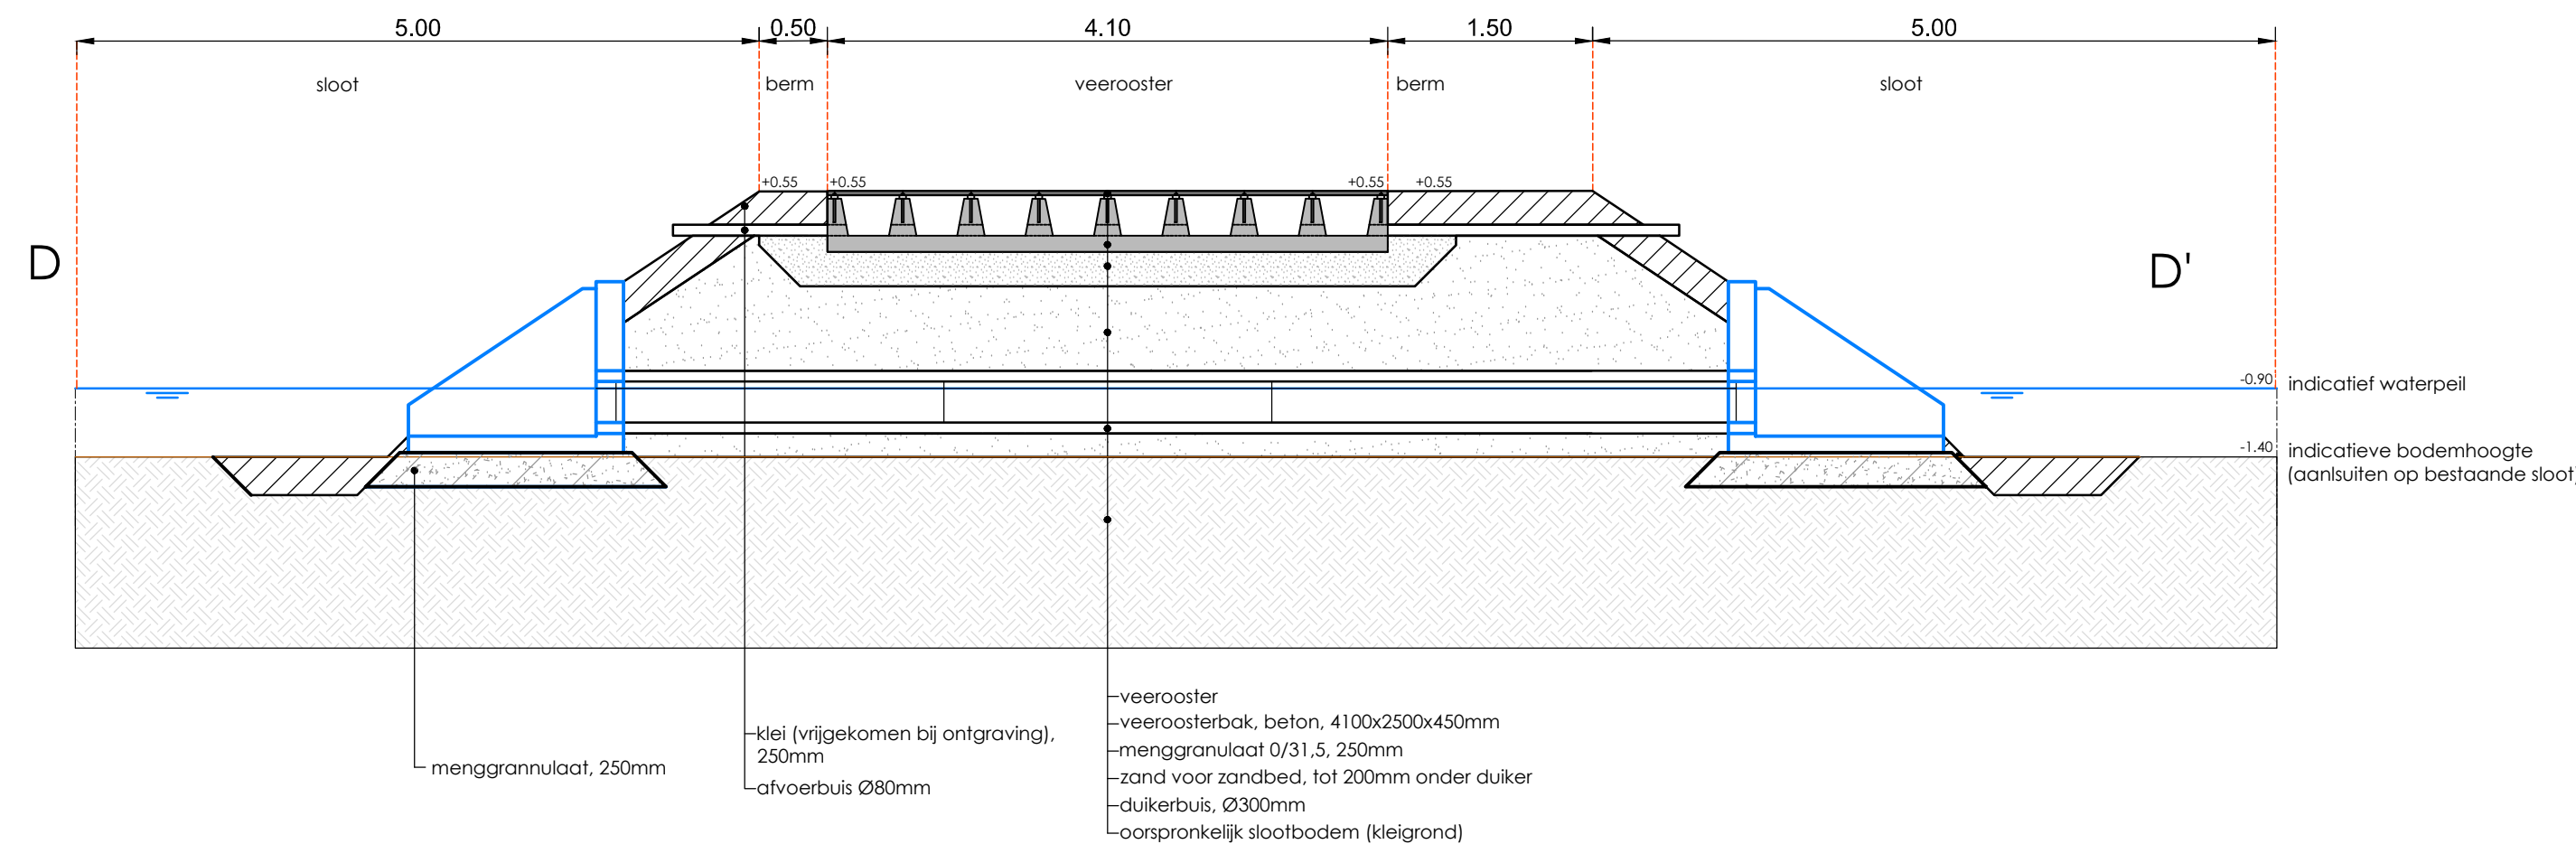

Dwarsprofiel E-E'

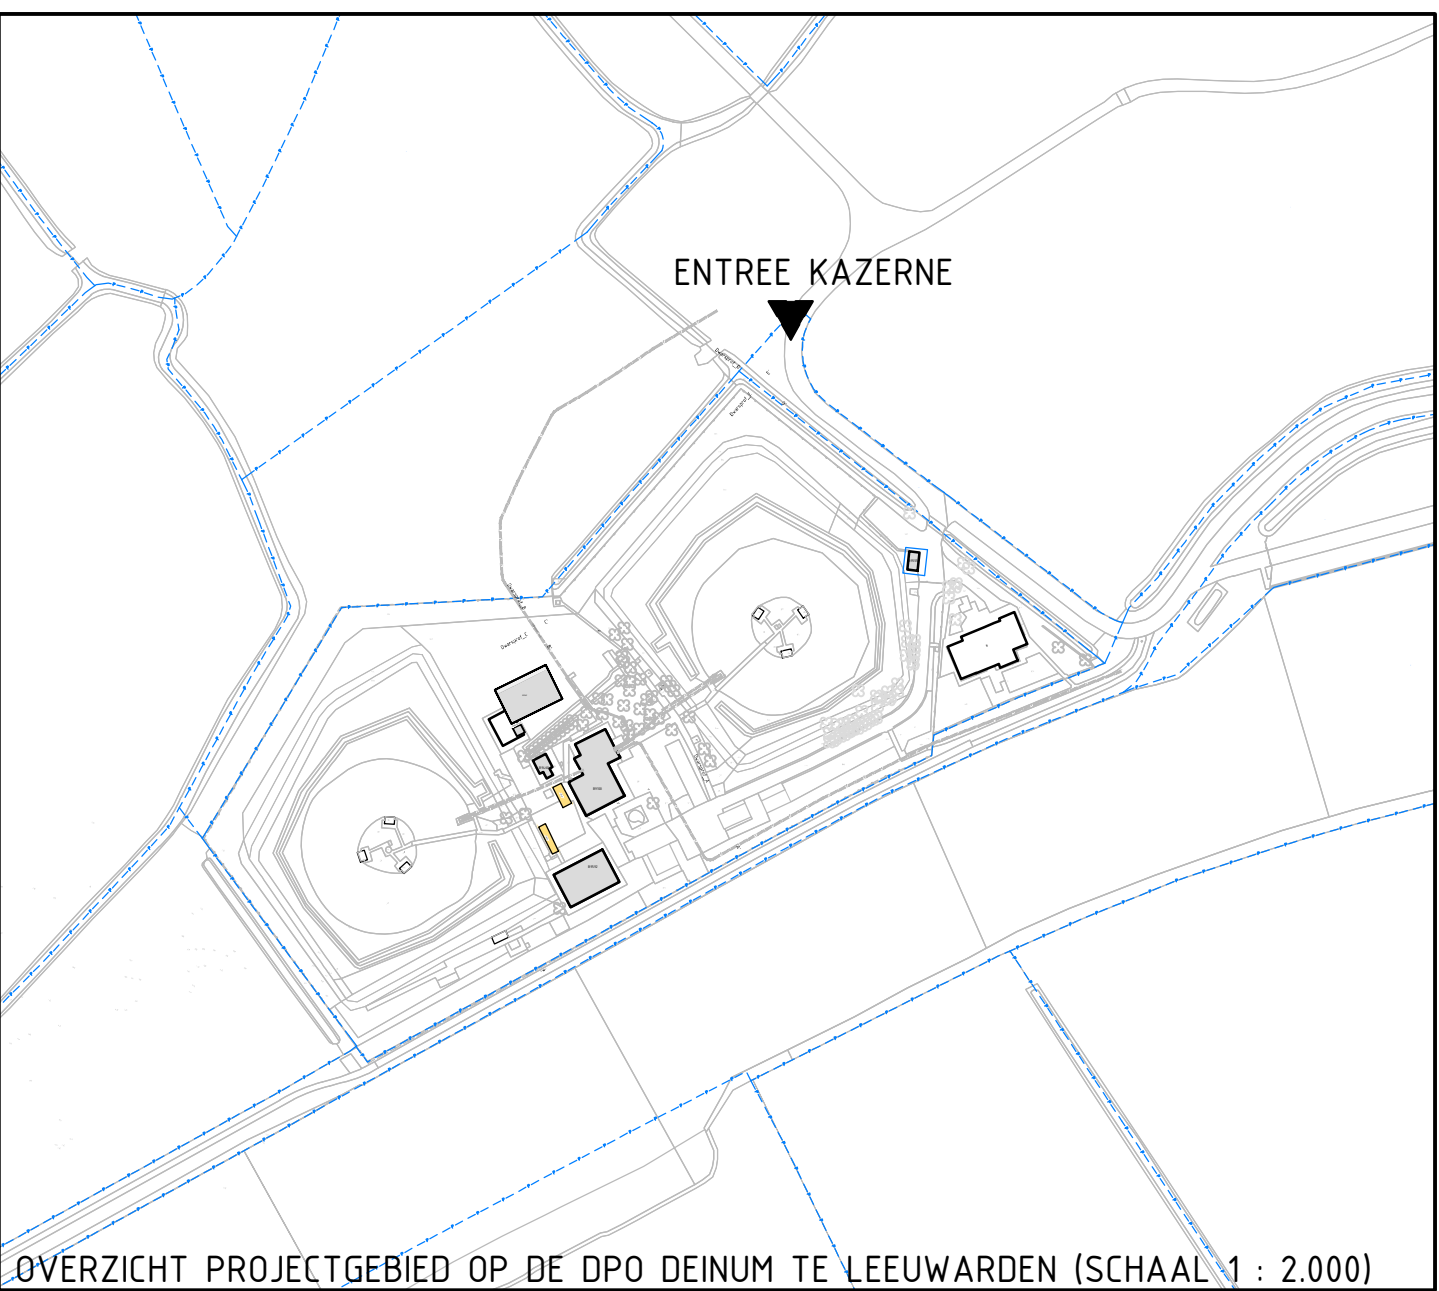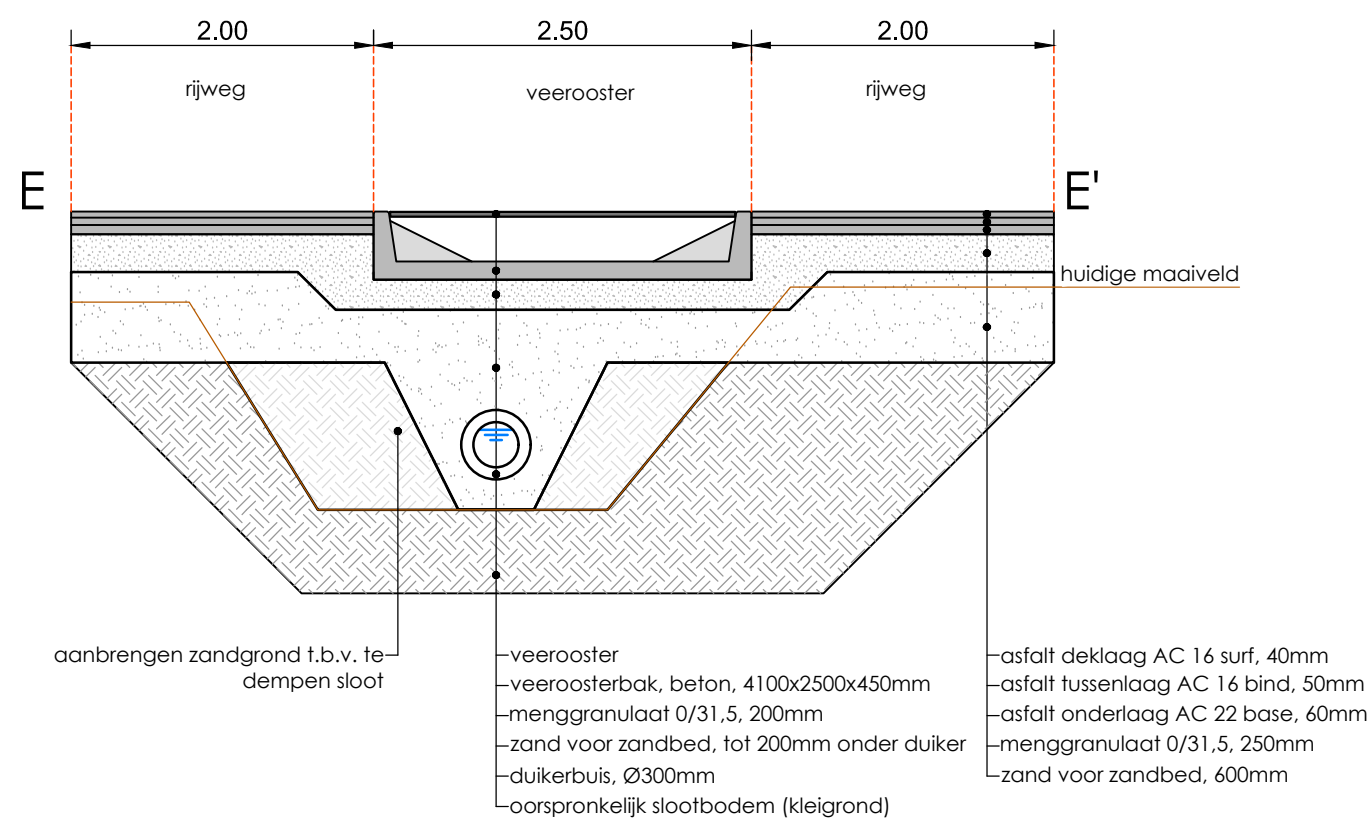

OVERZICHT PROJECTGEBIED OP DE DPO DEINUM TE LEEUWARDEN (SCHAAL 1 : 2.000)

RENOVATIE DPO DEINUM - FASE 2 TE DEINUM


Specificatie:
Nieuwe situatie fase 2 - Dwarsprofielen
DEFINITIEF

Objectnummer: 05H09	Geschied: EKW
Gebouwnummer: ---	Gecontroleerd: RLG
Besteknummer: ---	Datum: 09-06-2026
Projectnummer: 38401	Schaal: 1:200 (1:50)
Fase: UO	Formaat: A0 (841 x 1189 mm)
Versie: A	Documentcode: ---



Blad:
C06 van 09
Directie - Vestigingsbeheer
Ministerie van Infrastructuur en Watermanagement
088 115 80 00
088 115 80 00

Profielen
Aanpak
Licht 1:500

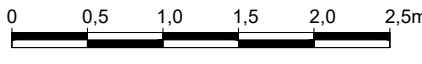

1108-02-C06_01-000-0001-0001-0001

pkb000-110802