


ALGEMENE UITGANGSPUNTEN:
- Alle maten in meter, tenzij anders is aangegeven
- Alle hoogten in meter t.o.v. N.A.P.
- Alle hoeken in het 360 graden stelsel
- De maten en pelen in het werk controleren en afwijkingen melden bij de directie
- De gebruikte tekenstandaard is de NLC5



LEGENDA

- perceelsgrens
- bebouwing
- bestaand bijgebouw, te verplaatsen volgens STABU bestek
- boom bestaand, te behouden
- boom bestaand, te verwijderen
- te planten bosplantsoen bvb hakhout
autochtoon plantmateriaal, plantafstand 1.50m
60% Alnus glutinosa, veer 175-200, autochtoon plantmateriaal
30% Tilia cordata, veer 175-200, autochtoon plantmateriaal
10% Quercus robur, veer 175-200, autochtoon plantmateriaal
- te planten boom
A Alnus glutinosa, 18-20mk, autochtoon plantmateriaal
T Tilia cordata, 18-20mk, autochtoon plantmateriaal
Q Quercus robur, 18-20mk, autochtoon plantmateriaal
M Mesplus germanica 18-20mk, hoogstam
U Ulmus laevis 18-20mk, autochtoon plantmateriaal
- te planten struikvormer autochtoon plantmateriaal
C Crataegus monogyna, struik, 2-3 tak, 100-150 1+2 autochtoon plantmateriaal
Cs Cornus sanguinea, 2-3 160-90 1+1 autochtoon plantmateriaal
AL Amelanchier lamarckii 100-125
- te planten Prunus spinosa
- te planten gemengde haag
Crataegus monogyna struik 2-3 tak 100-150 autochtoon plantmateriaal 25%
Rosa canina 80-100 autochtoon plantmateriaal 15%
Acer campestre 80-100 autochtoon plantmateriaal 15%
Ligustrum vulgare 80-100 autochtoon plantmateriaal 15%
Euonymus europaeus 80-100 autochtoon plantmateriaal 15%
Viburnum opulus 80-100 autochtoon plantmateriaal 15%
- te zaaien bermen/boemen mengsel
mengsel "Leeuwarden" Cruydt Hoeck (samenstelling zie bijlage)
- te zaaien klaver
Zaadmengsel witte honingklaver 50%, goudgele honingklaver 50%
(Cruydt Hoeck o.g.)
- te zaaien grasmengsel R1

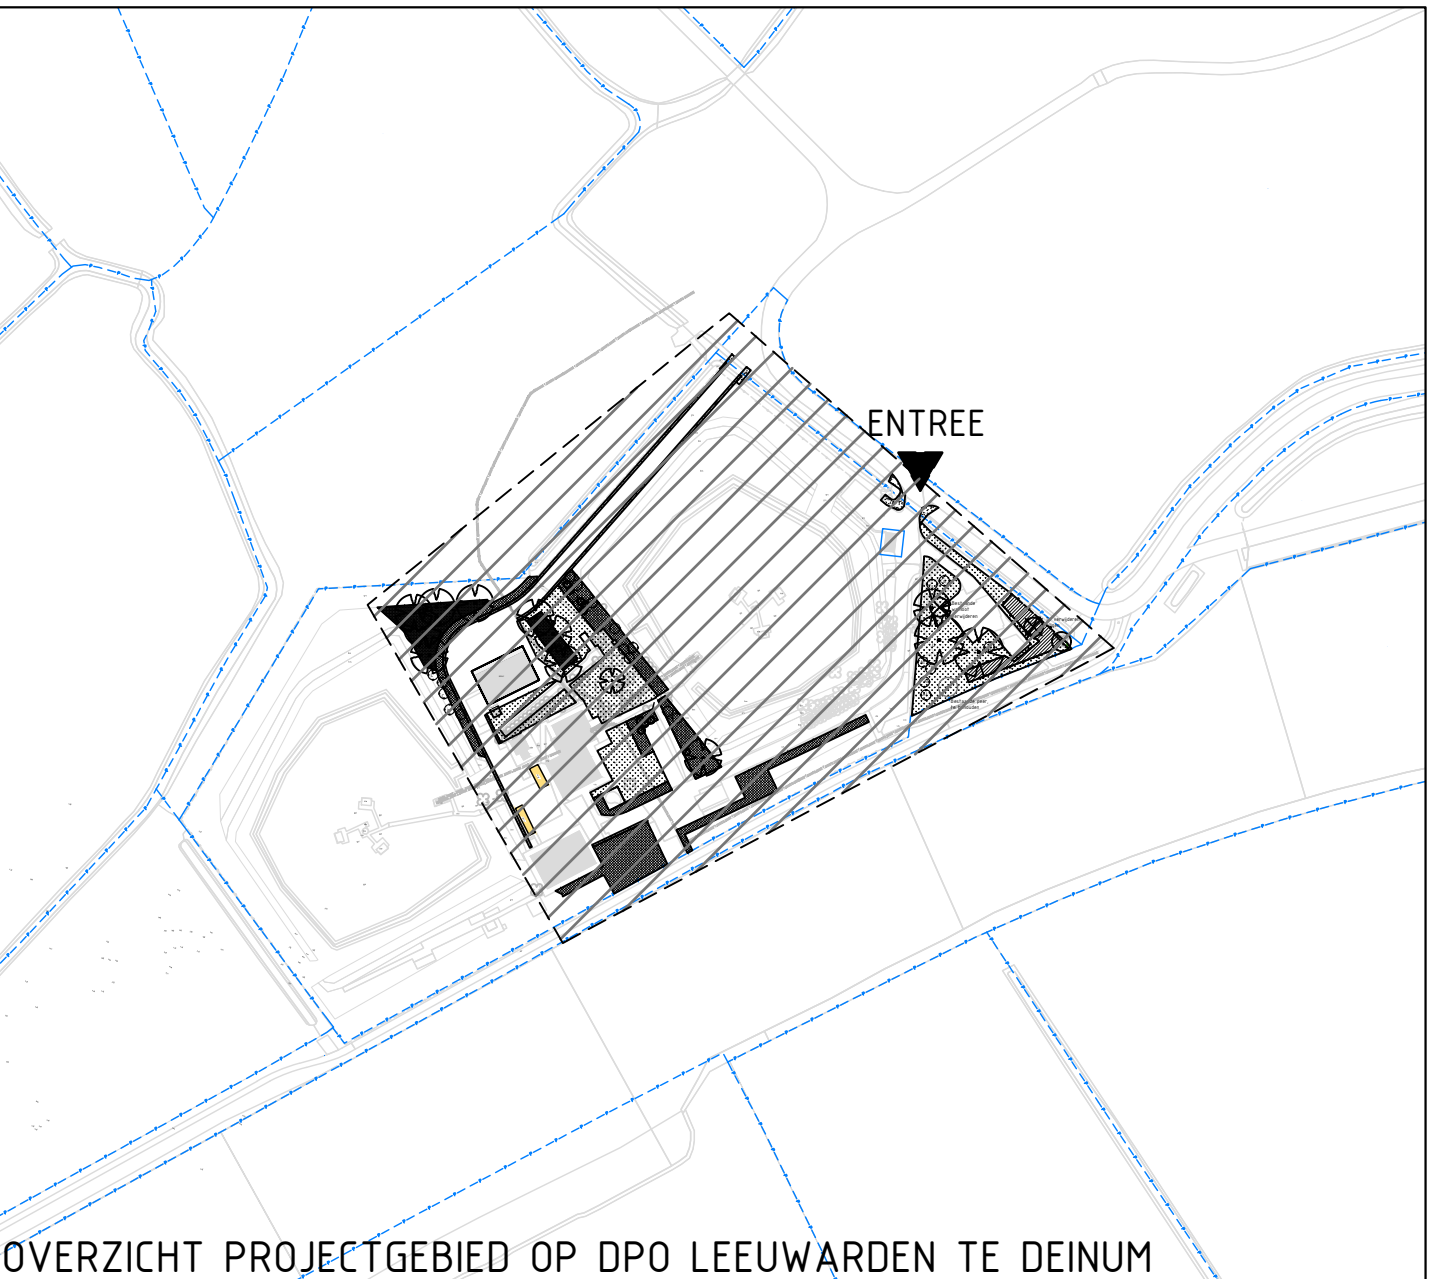

OVERZICHT PROJECTGEBIED OP DPO LEEUWARDEN TE DEINUM

RENOVATIE DPO DEINUM - FASE 2 TE DEINUM

Specificatie:
Nieuwe situatie fase 2 - Beplantingsplan
DEFINITIEF

Objectnummer: 05H09	Geleidend: EKW
Gebruiknummer: ---	Gecontroleerd: RLK
Besteknummer: ---	Datum: 09-06-2026
Projectnummer: 38401	Schaal: 1:200
Fase: UO	Formaat: A0 (841x1189 mm)
Versie: A	Documentcode: ---



Blaad:
C07 van 09
Directie - Vastgoedbeheer
www.vastgoedbeheer.nl
068 115 80 00

0708-001-072_01-gel-plaatsCAD.dwg

plaatnummer: 08/08/26