ALGEMENE UITGANGSPUNTEN:
- Alle maten in meter tenzij anders is aangegeven
- Alle hoogtematen in meter t.o.v. N.A.P.
- Alle hoeken in het 360 graden stelsel
- De maten en peilen in het werk controleren en afwijkingen melden bij de directie
- De gebruikte tekenstandaard is de NLCS

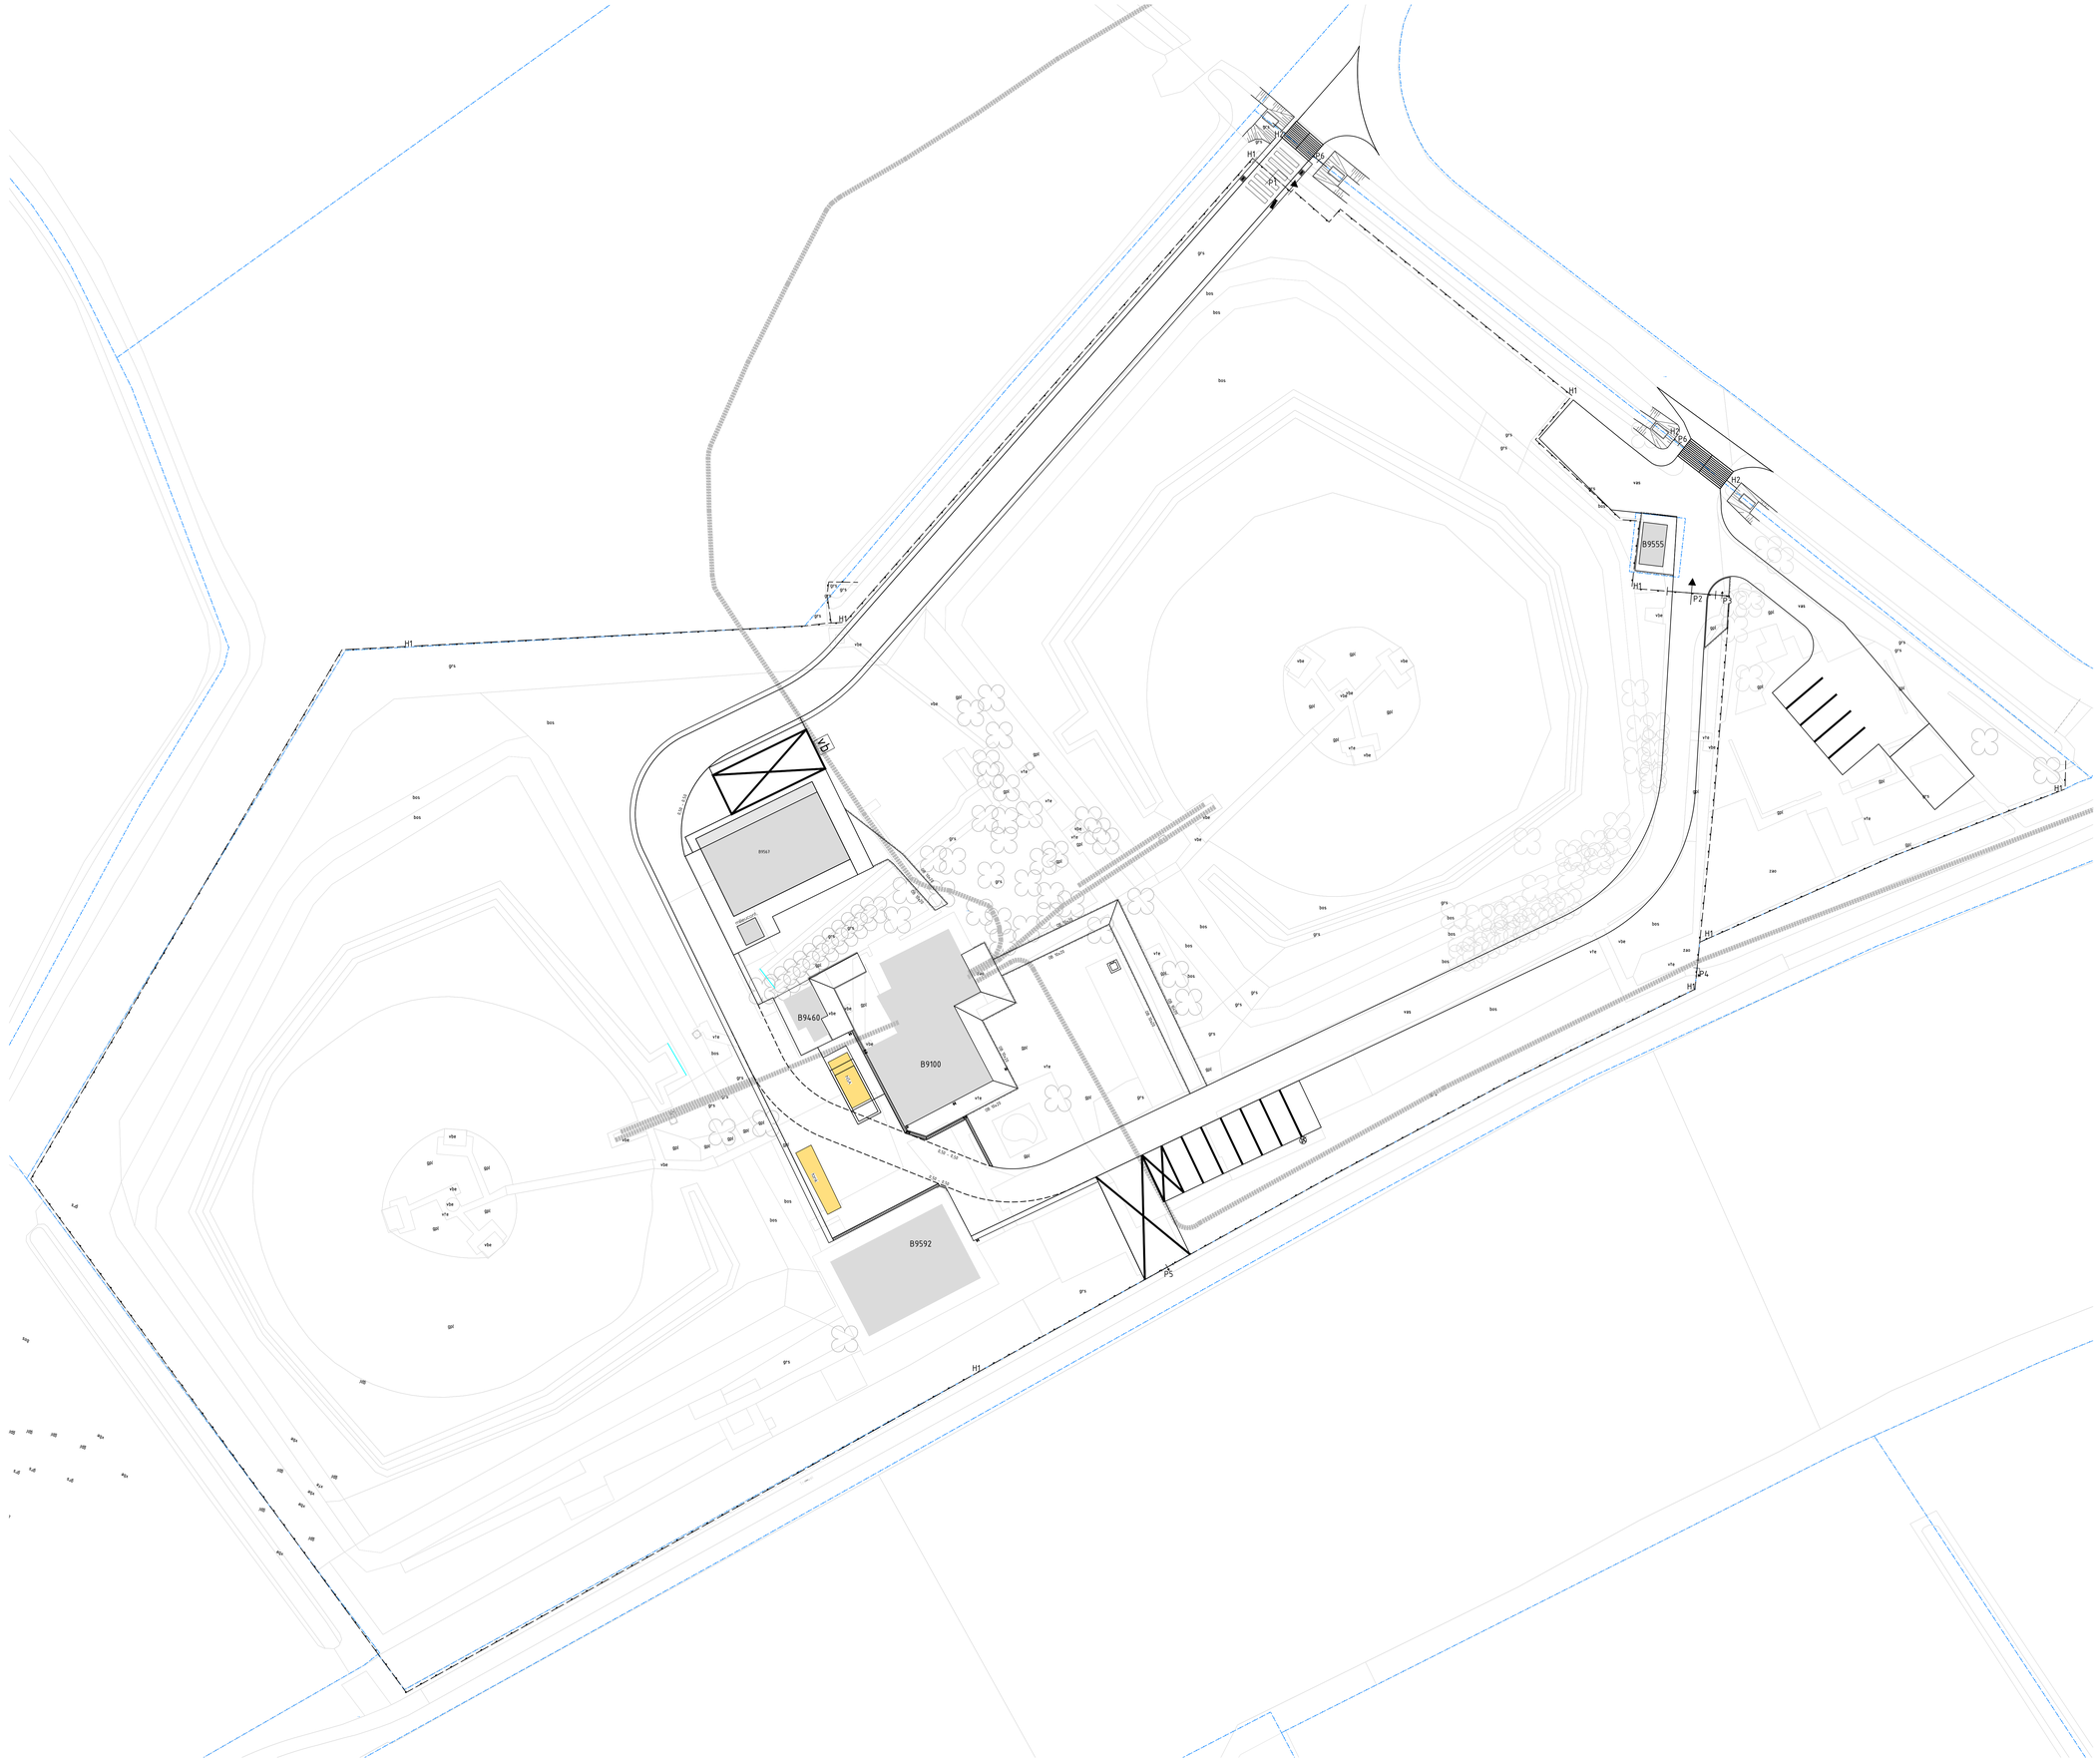

LEGENDA

- perceelsgrens
- bebouwing
- bestaand bijgebouw, te verplaatsen volgens STABU bestek
- aanbrengen betonnen veeroosterbak incl. stalen stavenrooster
- aanbrengen houten beschoeiing
- H1 — aanbrengen hekwerk, hoogte: 2.15m, draadmat, kleur: groen RAL 6009
- H2 — aanbrengen hekwerk, gaas en palen hekwerk
- P1 — aanbrengen poort P1: elektrische schuifpoort, staal, zwart RAL 9005, voeding 230V, overklimbeveiliging
- P2 — aanbrengen poort P2: handmatige dubbele draaipoort, staal, zwart RAL 9005, voeding 230V, overklimbeveiliging
- P3 — aanbrengen poort P3: conform bestek
- P4 — aanbrengen poort P4: conform bestek
- P5 — aanbrengen poort P5: conform bestek - draairichting naar binnen
- P6 — aanbrengen poort P6: conform bestek - klaphek
- aanbrengen detectielus locatie indicatief
- aanbrengen zuil t.b.v. poortbediening
- aanbrengen camera voor poortbediening

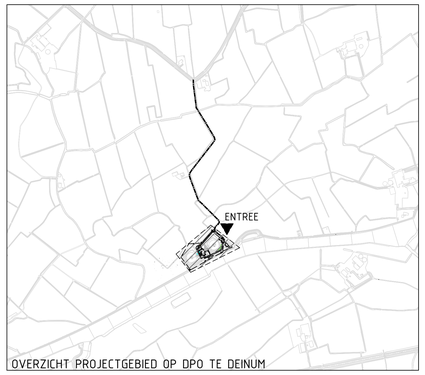

OVERZICHT PROJECTGEBIED OP DPO TE DEINUM

RENOVATIE DPO DEINUM - FASE 2 TE DEINUM

Specificatie:
Overzicht hekwerk
DEFINITIEF

Objectnummer:	05H09	Getekend:	EKW
Gebouwnummer:	----	Gecontroleerd:	RLG
Besteknummer:	----------	Datum:	09-06-2026
Projectnummer:	38401	Schaal:	1:250
Fase:	UO	Formaat:	A0 (841x1189 mm)
Versie:	A	Documentcode:	----------A-----

Wijz.	Datum	Uitgeb.	Aard van de wijziging

B2N

Rijksvastgoedbedrijf
Ministerie van Volkshuisvesting en Ruimtelijke Ordening

Blad:
C09 van 09

Directie - Vastgoedbeheer
www.rijksvastgoedbedrijf.nl
088 115 80 00

J:\09R-UO-1ZE_01-Hekwerk.CAD\A.dwg

plotdatum: 11:06/26