



LEGENDA

- Aanbrengen asfalt verharding
- Aanbrengen van beton verharding
- Aanbrengen van betontegels 300 x 300 x 50 mm
- Aanbrengen molgoot van beton 300 x 30 mm
- Aanbrengen strook van grasbetontegels
- Aanbrengen opsluitband 100 x 200 mm
- Verwijderen hekwerk
- Aanbrengen hekwerk incl. poorten
- Aanbrengen straatkolk
- Aanbrengen gootkolk 300x450 mm
- Aanbrengen inspectieput
- Aanbrengen controleput PVC Ø315mm
- Zaaien terrein en bermen
- Bebouwing

Overkluising brandstofleiding n.t.b.

Aanbrengen verkeersbord 'laden-lossen'

Doorvoer kabels
NSA n.t.b.

Locatie 1 st dubbele laadpaal n.t.b.
Locatie laaïsymbol (groen RAL 6018) n.t.b.

Poort 05:
Vervangen looppoort. Draairichting naar binnen.
Aan hekwerk verkeersbord 'E02 Vrijhouden i.v.m. opstelplaats Brandweer - Wegsleepregeling'

Poort 02:
Secundaire poort
Handmatige dubbele draaiport;
doorrijdbreedte: 4.2 m

Poort 03:
Handmatige looppoort; met elektrisch slot

Poort 04:
Vervangen schuifpoort


Precieze locatie zuilen en camera n.t.b.

Aansluiting trapfreen

Looppoort (klaphek)

Looppoort (klaphek)

0 2 4 6 8 10m

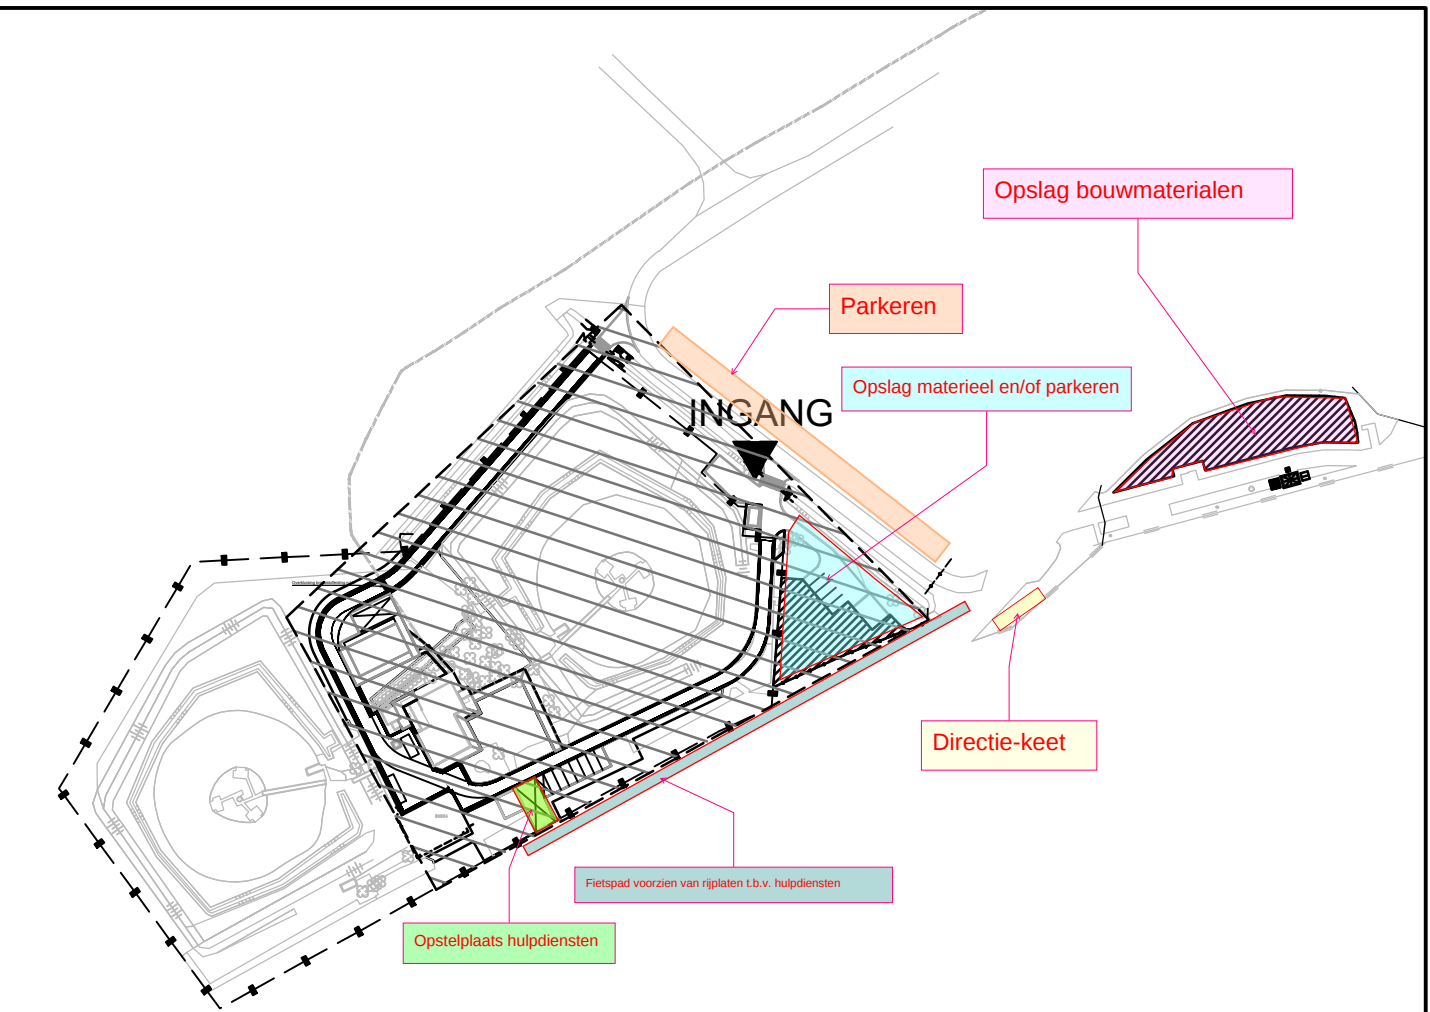

OVERZICHT PROJECTGEBIED OP DPO TE DEINUM

RENOVATIE DPO DEINUM - FASE 2 TE DEINUM

Specificatie
Nieuwe situatie fase 2:
- werktein-
- toegangspoort

Objectnummer:	05H09	Getekend:	ing. P. Koning
Gebouwnummer:	---	Gecontroleerd:	S.J. Alferink BSc
Besteknummer:	---	Datum:	06-12-2024
Projectnummer:	38401	Schaal:	1:200
Fase:	DO	Formaat:	A0
Versie:	A	Documentcode:	---



Bied:
C00 van 7
Directie - Vastgoedbeheer
Afdeling - EC2
Aanvullende 1
2024-01
Uitvoer

plaatnummer: 06/10/24