


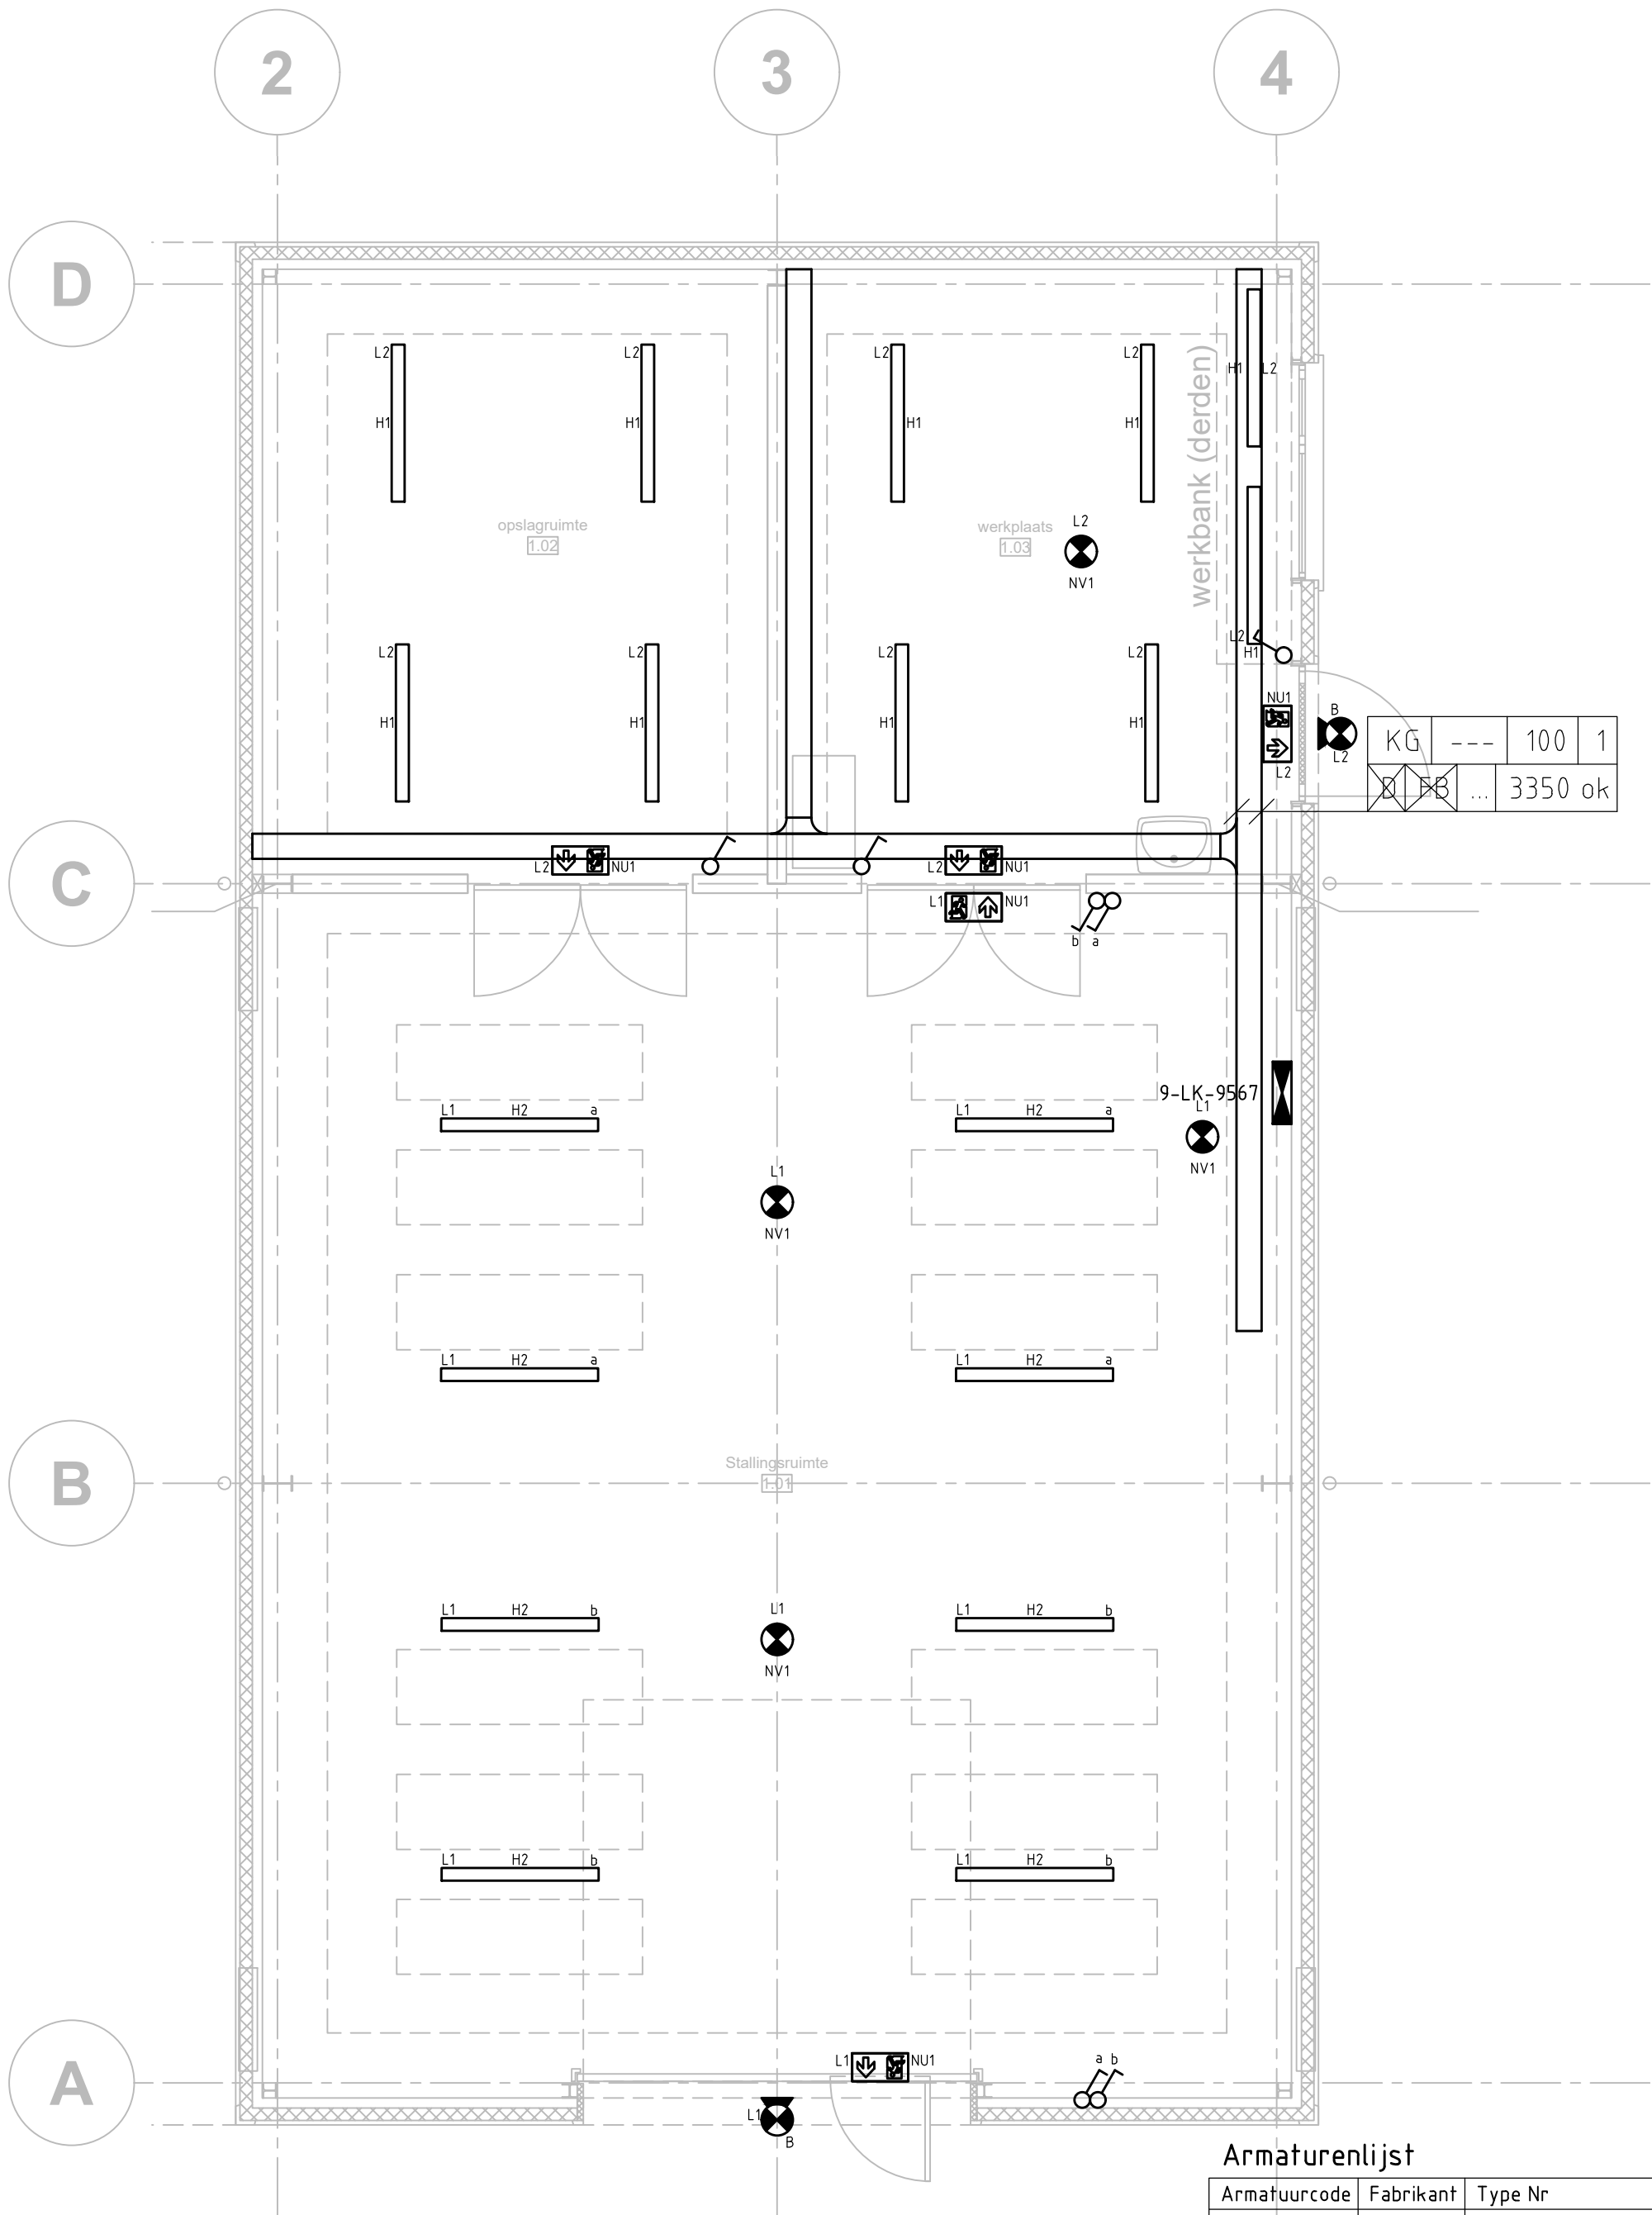


Armaturenlijst

Armatuurcode	Fabrikant	Type Nr	Lamp	Vermogen	Omschrijving	Aantal
B	Pragmalux	Gevelarmatuur Squalo IP65 13-27W	3000K 1750-3450Lm	13	LED wandarmatuur	2
*H1	Trilux	AragF 12 PW ET PC	---- K ---- Lm	--	LED armatuur	10
*H2	Trilux	AragF 12 PW ET PC	---- K ---- Lm	--	LED armatuur	8
NU1	Famostar	Go! PPA-1		1	Nooduitgang recht door	5
NV1	Famostar	CELO CS VA-1 L		1	Noodverlichting	4

* H1 en H2 specifieke type en verlichtingssterkte n.t.b.

Verlichting installatie

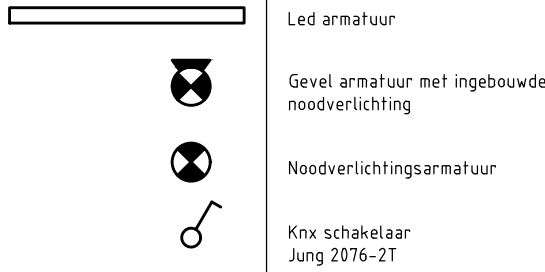

Uw tekening werd verzorgd door:



Renovatie DPO Deinum - Fase 2
Depot Leeuwarden

Specificatie:
Elektrotechnische installatie
Werkplaats
- Verlichting installatie

Objectnummer:	05H09	Tekenaar:	J. Lindeboom
Gebouwnummer:	B9567	Controle:	
Besteknummer:		Datum:	01-06-2026
Projectnummer:		Schaal:	1:100
Fase:	D0	Formaat:	A2
Versie:	A	Documentcode:	05H09 B9567 E02 A ----

	Rijksvastgoedbedrijf Ministerie van Binnenlandse Zaken en Koninkrijksrelaties	Blad: E02 van 1 Directie - Vastgoedbeheer 088 115 80 00 www.rijksvastgoedbedrijf.nl
--	---	---

bestandsnaam: Werkplaats.dwg
plotdatum: 2026-06-03
Auteursrecht voorbehouden volgens de wet