


Onschrijving	X	O	T		VA	VVA
	9	20	19	2	47169	33687
Overspanningsbeveiliging						
Verlichting Stalingsruimte 101 + gevelverlichting	5	9			282	251
YHzIK Cca - 3 x 25 mm2						
Verlichting Opslagruimte 102 + Werkplaats 103	4	11			287	256
YHzIK Cca - 3 x 25 mm2						
Wcd's algemeen Stalings-ruimte 101			3		600	180
YHzIK Cca - 3 x 25 mm2						
Wcd's algemeen Opslagruimte 102 + Werkplaats 103			5		1000	300
YHzIK Cca - 3 x 25 mm2						
Wcd's algemeen Stalingsruimte 101			4		800	240
YHzIK Cca - 3 x 25 mm2						
Wcd's algemeen Werkplaats 103			4		700	210
YHzIK Cca - 3 x 25 mm2						
Patchkast Stalingsruimte 101			1		2000	600
YHzIK Cca - 3 x 25 mm2						
Wcd cee-form algemeen Stalingsruimte 101			1		2000	600
YHzIK Cca - 3 x 25 mm2						
Boiler Werkplaats 103			1		1100	330
YHzIK Cca - 3 x 25 mm2						
Hulpstroom t.b.v. Janitza power analyzer						
Hulpstroom t.b.v. KNX-kast						
...Reserve...						
...Reserve...						
...Reserve...						
Wcd's kracht algemeen Stalingsruimte 101 + Opslagruimte 102			2		1200	960
YHzIK Cca - 5 x 25 mm2						
Wcd's kracht algemeen Werkplaats 103			3		1800	1440
YHzIK Cca - 5 x 25 mm2						
Compressor Stalingsruimte 101			1		5500	4400
YHzIK Cca - 5 x 25 mm2						
Regelkast 1 Opslagruimte 102						
YHzIK Cca - 5 x 25 mm2						
Kolomboor Werkplaats 103			1		1500	1200
YHzIK Cca - 5 x 25 mm2						
Amanil. slijpmachine Werkplaats 103			1		600	480
YHzIK Cca - 5 x 25 mm2						
...Reserve...						
Overheaddeur Stalingsruimte 101			1		800	640
YHzIK Cca - 5 x 25 mm2						
Verdeler PG515 container						
YHzIK-as Cca - 4 x 4 mm2			1		15000	12000
...Reserve...						
...Reserve...						
...Reserve...						

9-LK-9567

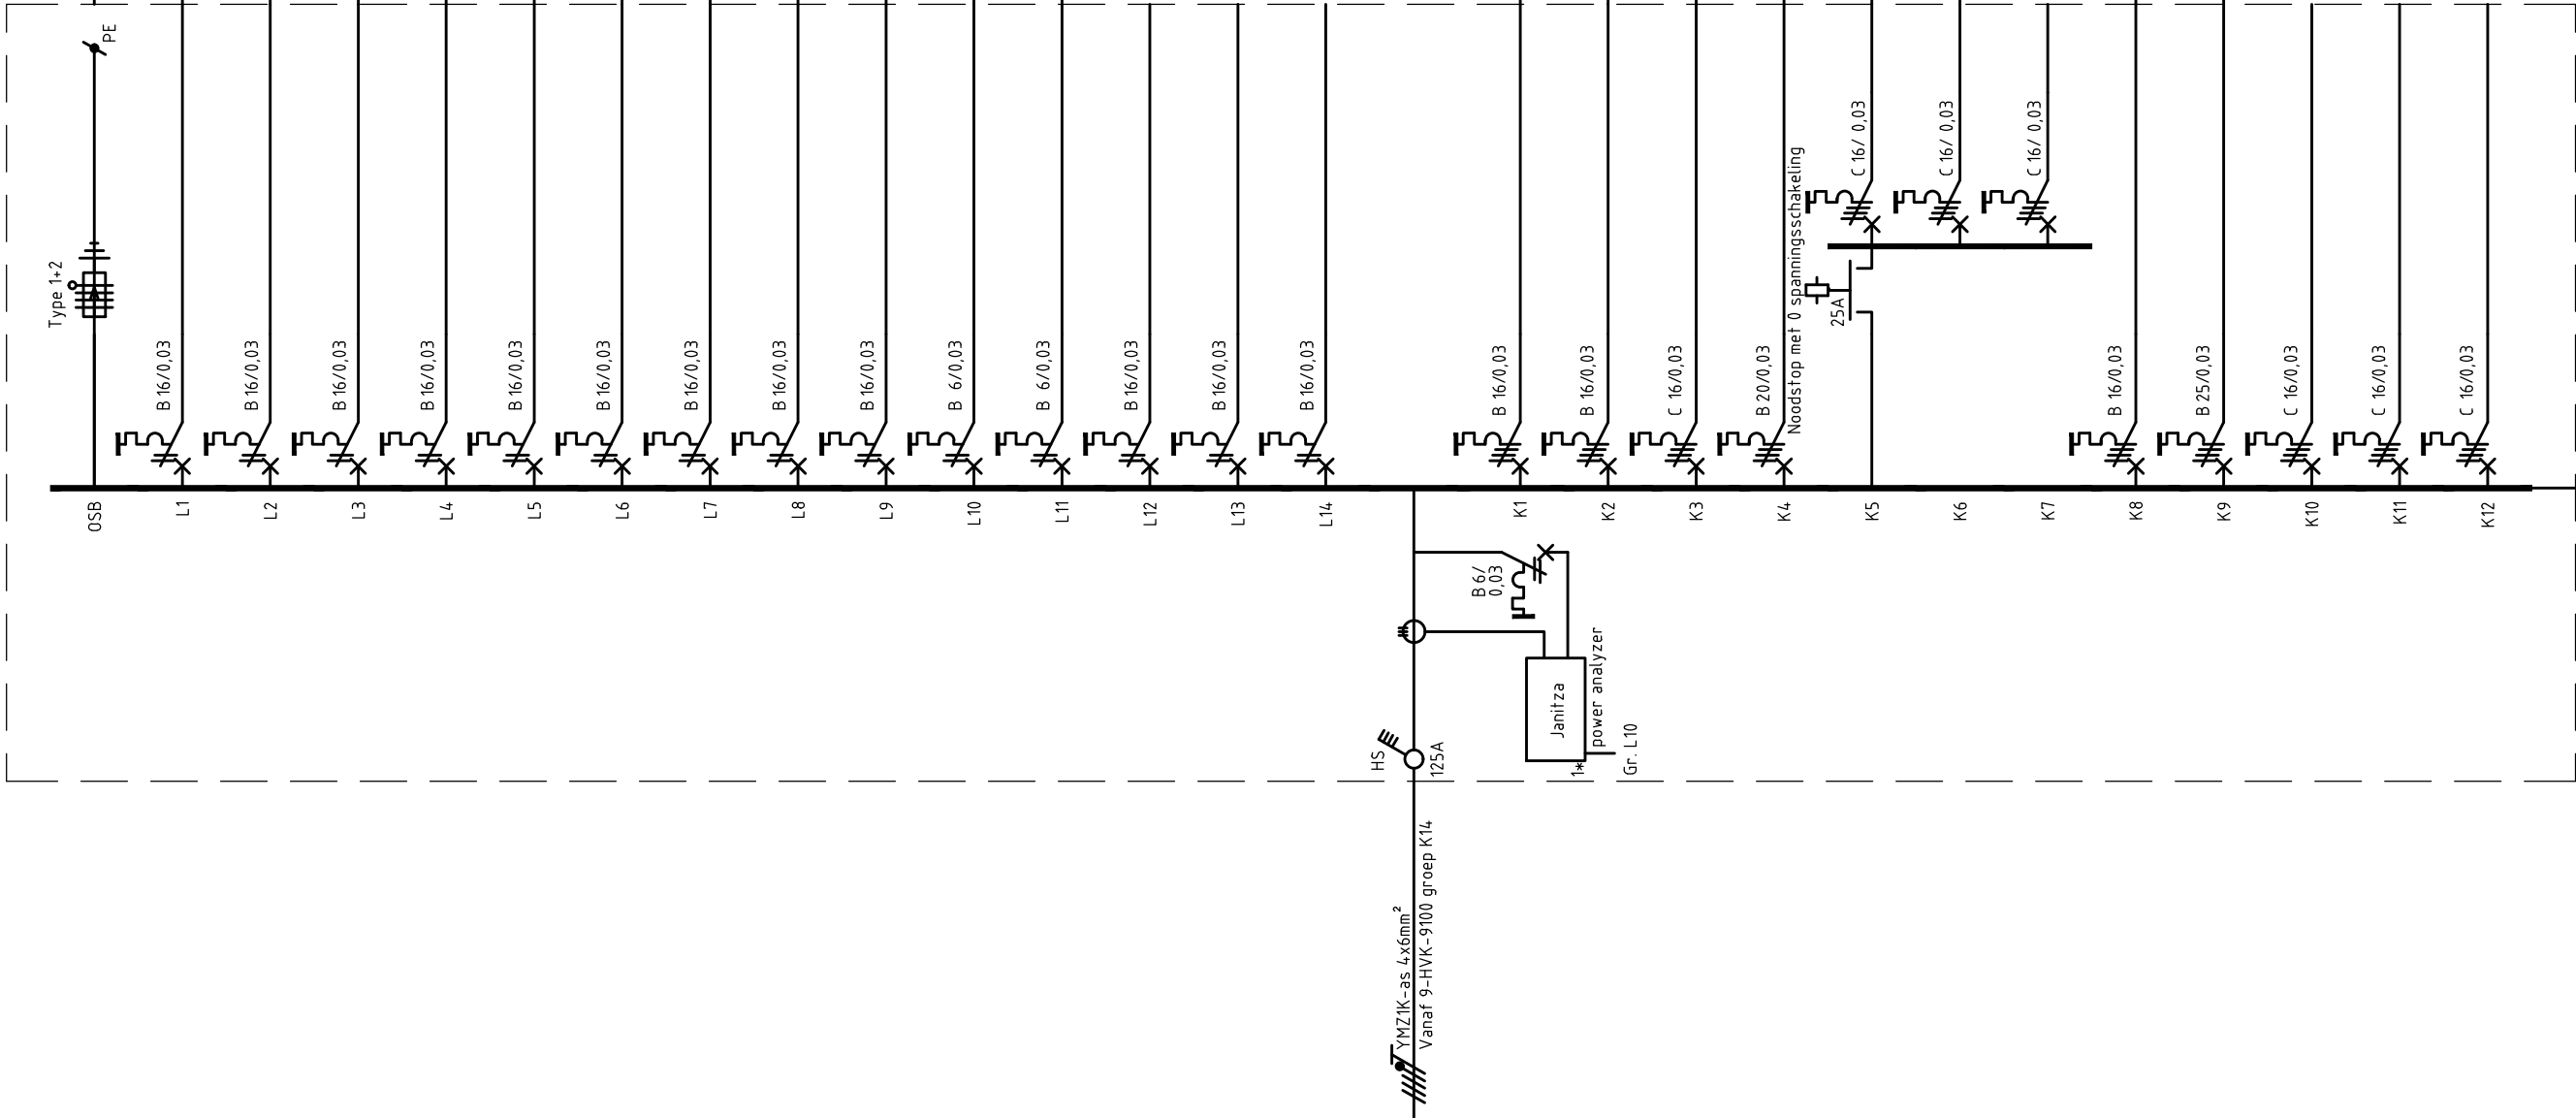

Totaal vermogen (VA): 47169

Te verwachten belasting:

Noodverlichting 9 x 30W = 3


Verlichting 560 x 90W = 504

Contactdoos 8200 x 30W = 2460

Contactdoos kracht 11x100 x 80W = 9120

Aansluitpunt kracht 27000 x 80W = 21600

Totaal te verwachten vermogen (VVA): 33687

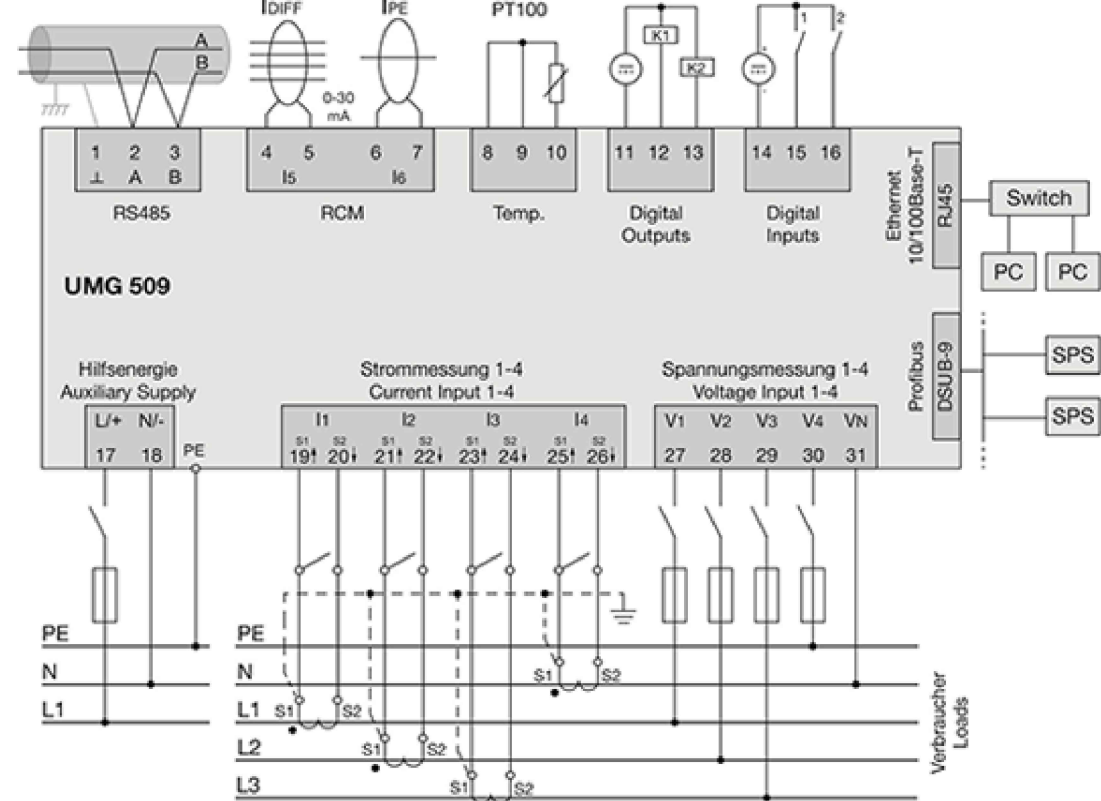

1* Aansluitschema Janitza

Installatieschema's

- 2-polige aardlekautomaat
- 4-polige aardlekautomaat
- 4-polige hoofdschakelaar
- 3 fase Overspanningsbeveiliging
- Janitza kWh meter
- Klem op PE rail
- 4-polige werkschakelaar
- 0 spanningsschakelaar

Uw tekening werd verzorgd door:

KOVO Staphorst
Industrieweg 18
7951 CX Staphorst
W www.kovo.nl
T (088) 16 50 830

A 19-05-2026 JLI Diverse opmerkingen verwerkt		Renovatie DPO Deinum - Fase 2	
B 27-05-2026 JLI Datum gewijzigd		Depot Leeuwarden	
#####		Specificatie:	
#####		Elektrotechnische installaties	
#####		Werkplaats	
#####		- Installatieschema 9-LK-9567	
Nr. Datum		Objectnummer: 05H09	
Initialen Onschrijving van de Wijziging		Tekenaar: J. Lindeboom	
		Gebouwnummer: B9567	
		Controle:	
		Besteknummer:	
		Datum: 01-06-2026	
		Projectnummer:	
		Schaal: 1:50	
		Fase: D0	
		Formaat: A2	
		Versie: A	
		Documentcode: 05H09 B9567 E04 A ----	
		Blad: E04 van 1	
		Directie - Vastgoedbeheer	
		088 115 80 00	
		www.rijksvastgoedbedrijf.nl	
		bestandsnaam: Werkplaats.dwg	
		Template versie: 10.0.0	
		plotdatum: 2026-06-03	