



Omschrijving	VA	VVA
	0	0
Overspanningsbeveiliging		
Straatkastverwarming		
Camera		
Intercoms (spanningslof in straatkast)		
Beveiliging		
...Reserve...		
...Reserve...		
Schuifpoort		
...Reserve...		

Totaal vermogen (VA): 0

Totaal te verwachten vermogen (VVA): 0

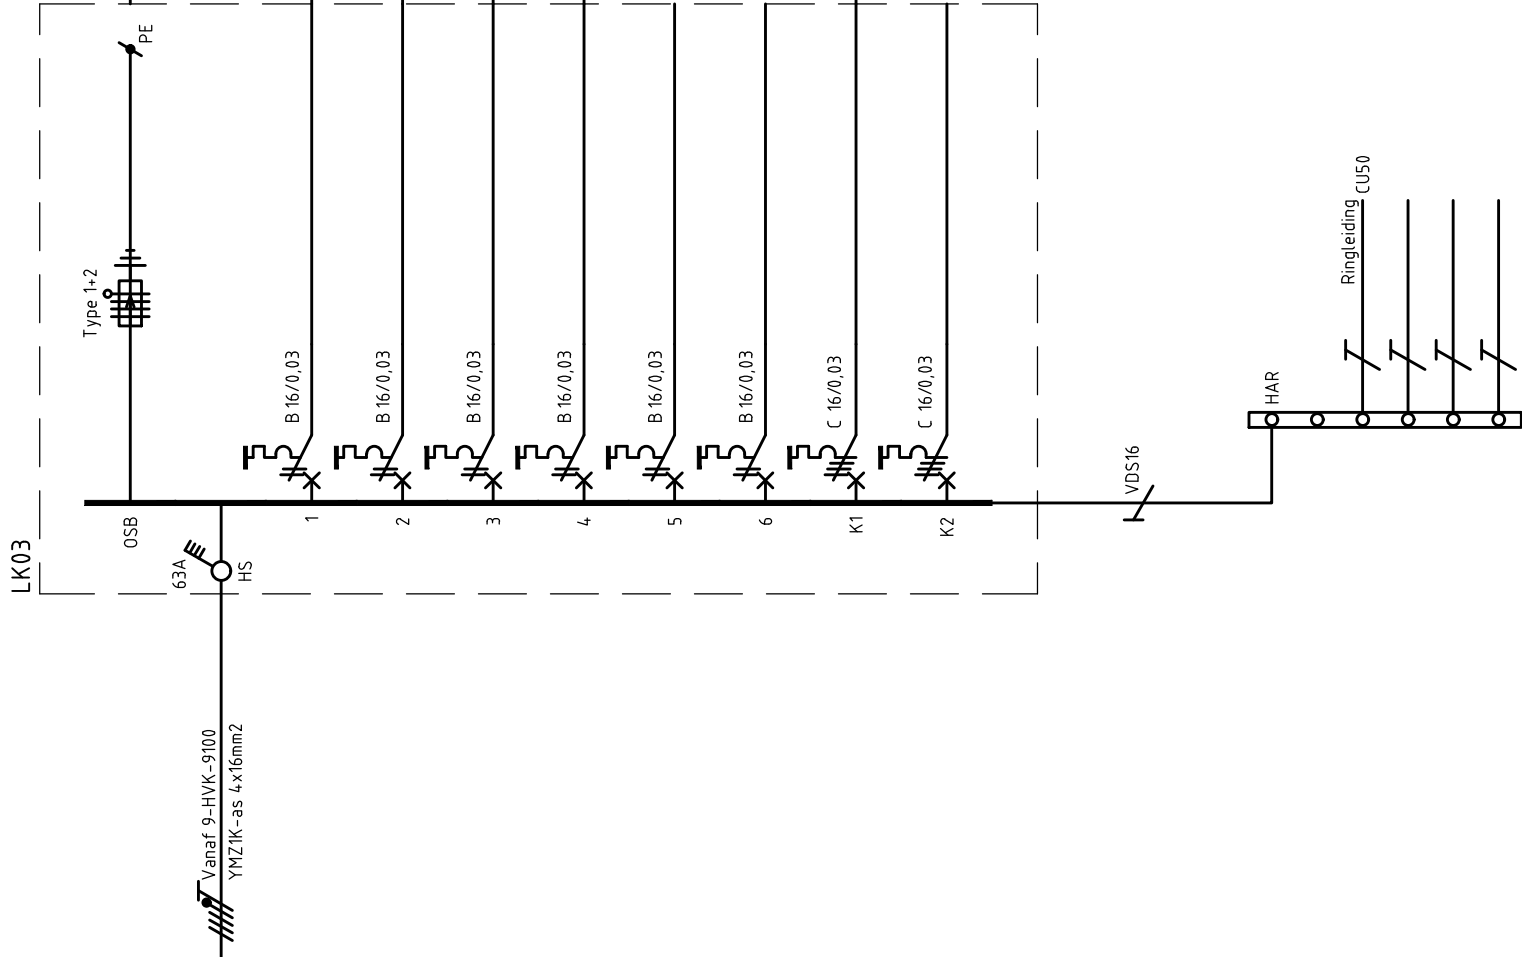

Installatieschema's

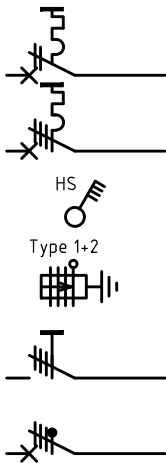

Uw tekening werd verzorgd door:



Staphorst
Industrieweg 18
7951 CX Staphorst
W www.kovo.nl
T (088) 16 50 830

A	19-05-2026	JLI	Diverse opmerkingen verwerkt
B	27-05-2026	JLI	Datum gewijzigd
####	####	###	###
####	####	###	###
Nr.	Datum	Initialen	Omschrijving van de Wijziging

Renovatie DPO Deinum - Fase 2
Depot Leeuwarden

Specificatie:
Elektrotechnische installatie
Terrein
- Installatieschema straatkast LK03

Objectnummer:	05H09	Tekenaar:	J. Lindeboom
Gebouwnummer:	---	Controle:	
Besteknummer:		Datum:	01-06-2026
Projectnummer:		Schaal:	1:100
Fase:	DO	Formaat:	A3
Versie:	A	Documentcode:	05H09 --- E08 A ----

Hoewel aan de totstandkoming van deze vastgoedgegevens de uiterste zorg is besteed, aanvaardt het Rijksvastgoedbedrijf geen enkele aansprakelijkheid voor eventuele fouten, onduidelijkheden of onvolkomenheden, noch voor de gevolgen hiervan. Aan deze gegevens kunnen geen rechten worden ontleend. © Ministerie van Binnenlandse Zaken en Koninkrijksrelaties <i>bestandsnaam:</i> Terrein.dwg		Blad:	
		E08	van 1
		Directie - Vastgoedbeheer	
		088 115 80 00	
		www.rijksvastgoedbedrijf.nl	
		plotdatum: 2026-06-03	