


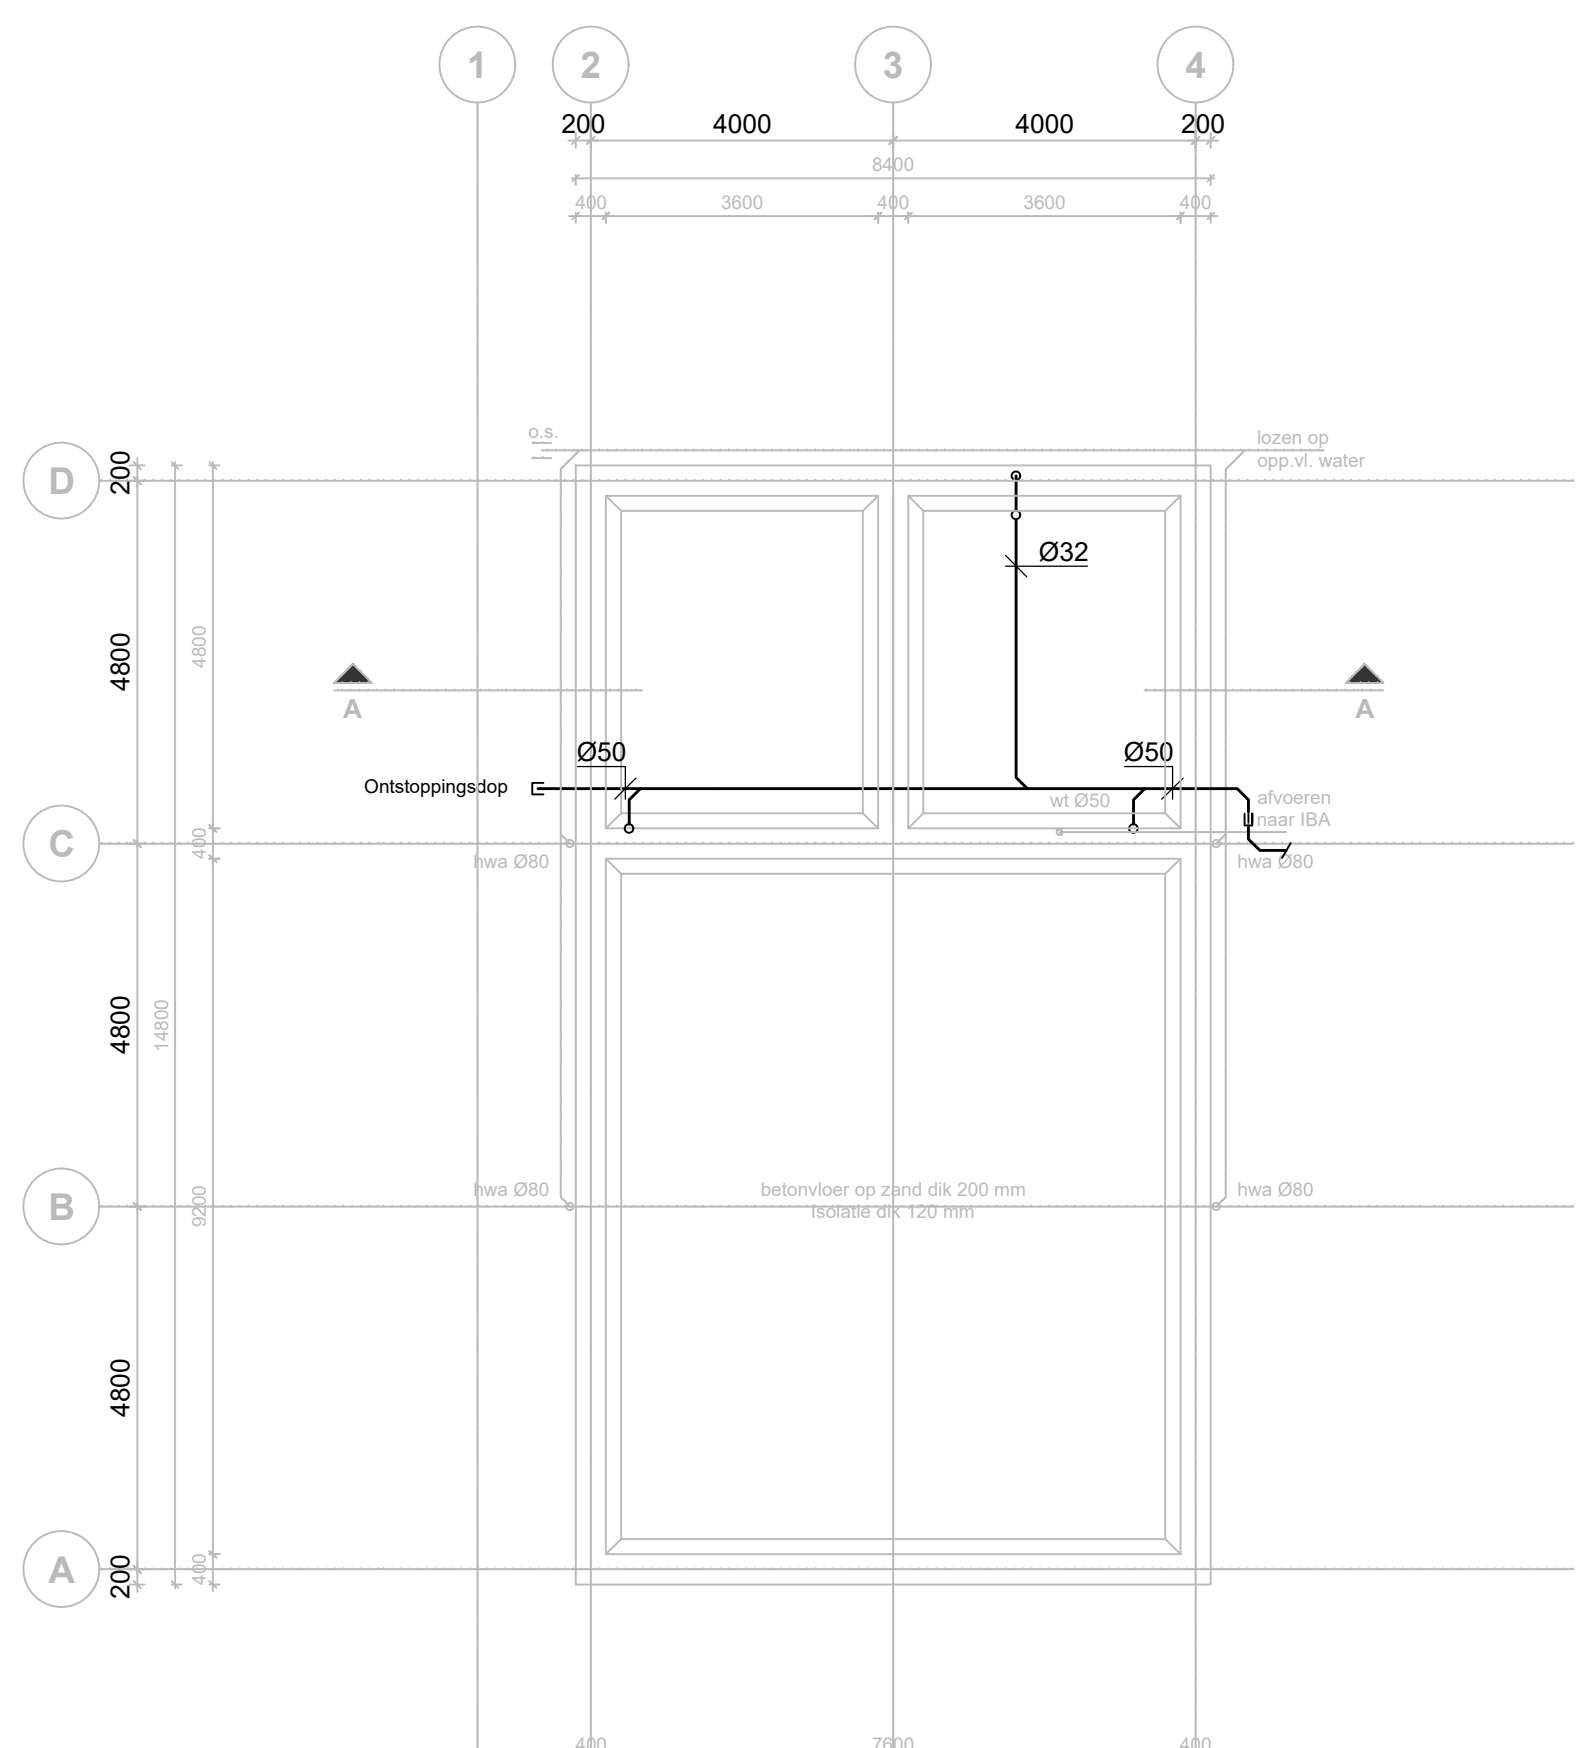


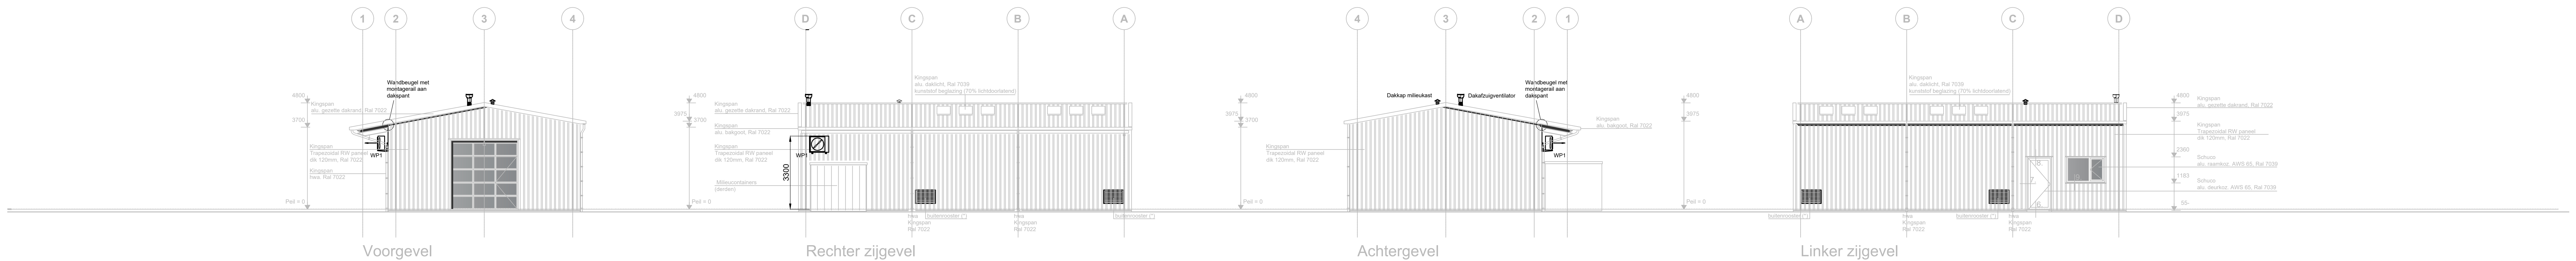


Fundering/Begane grondvloer/Riolering

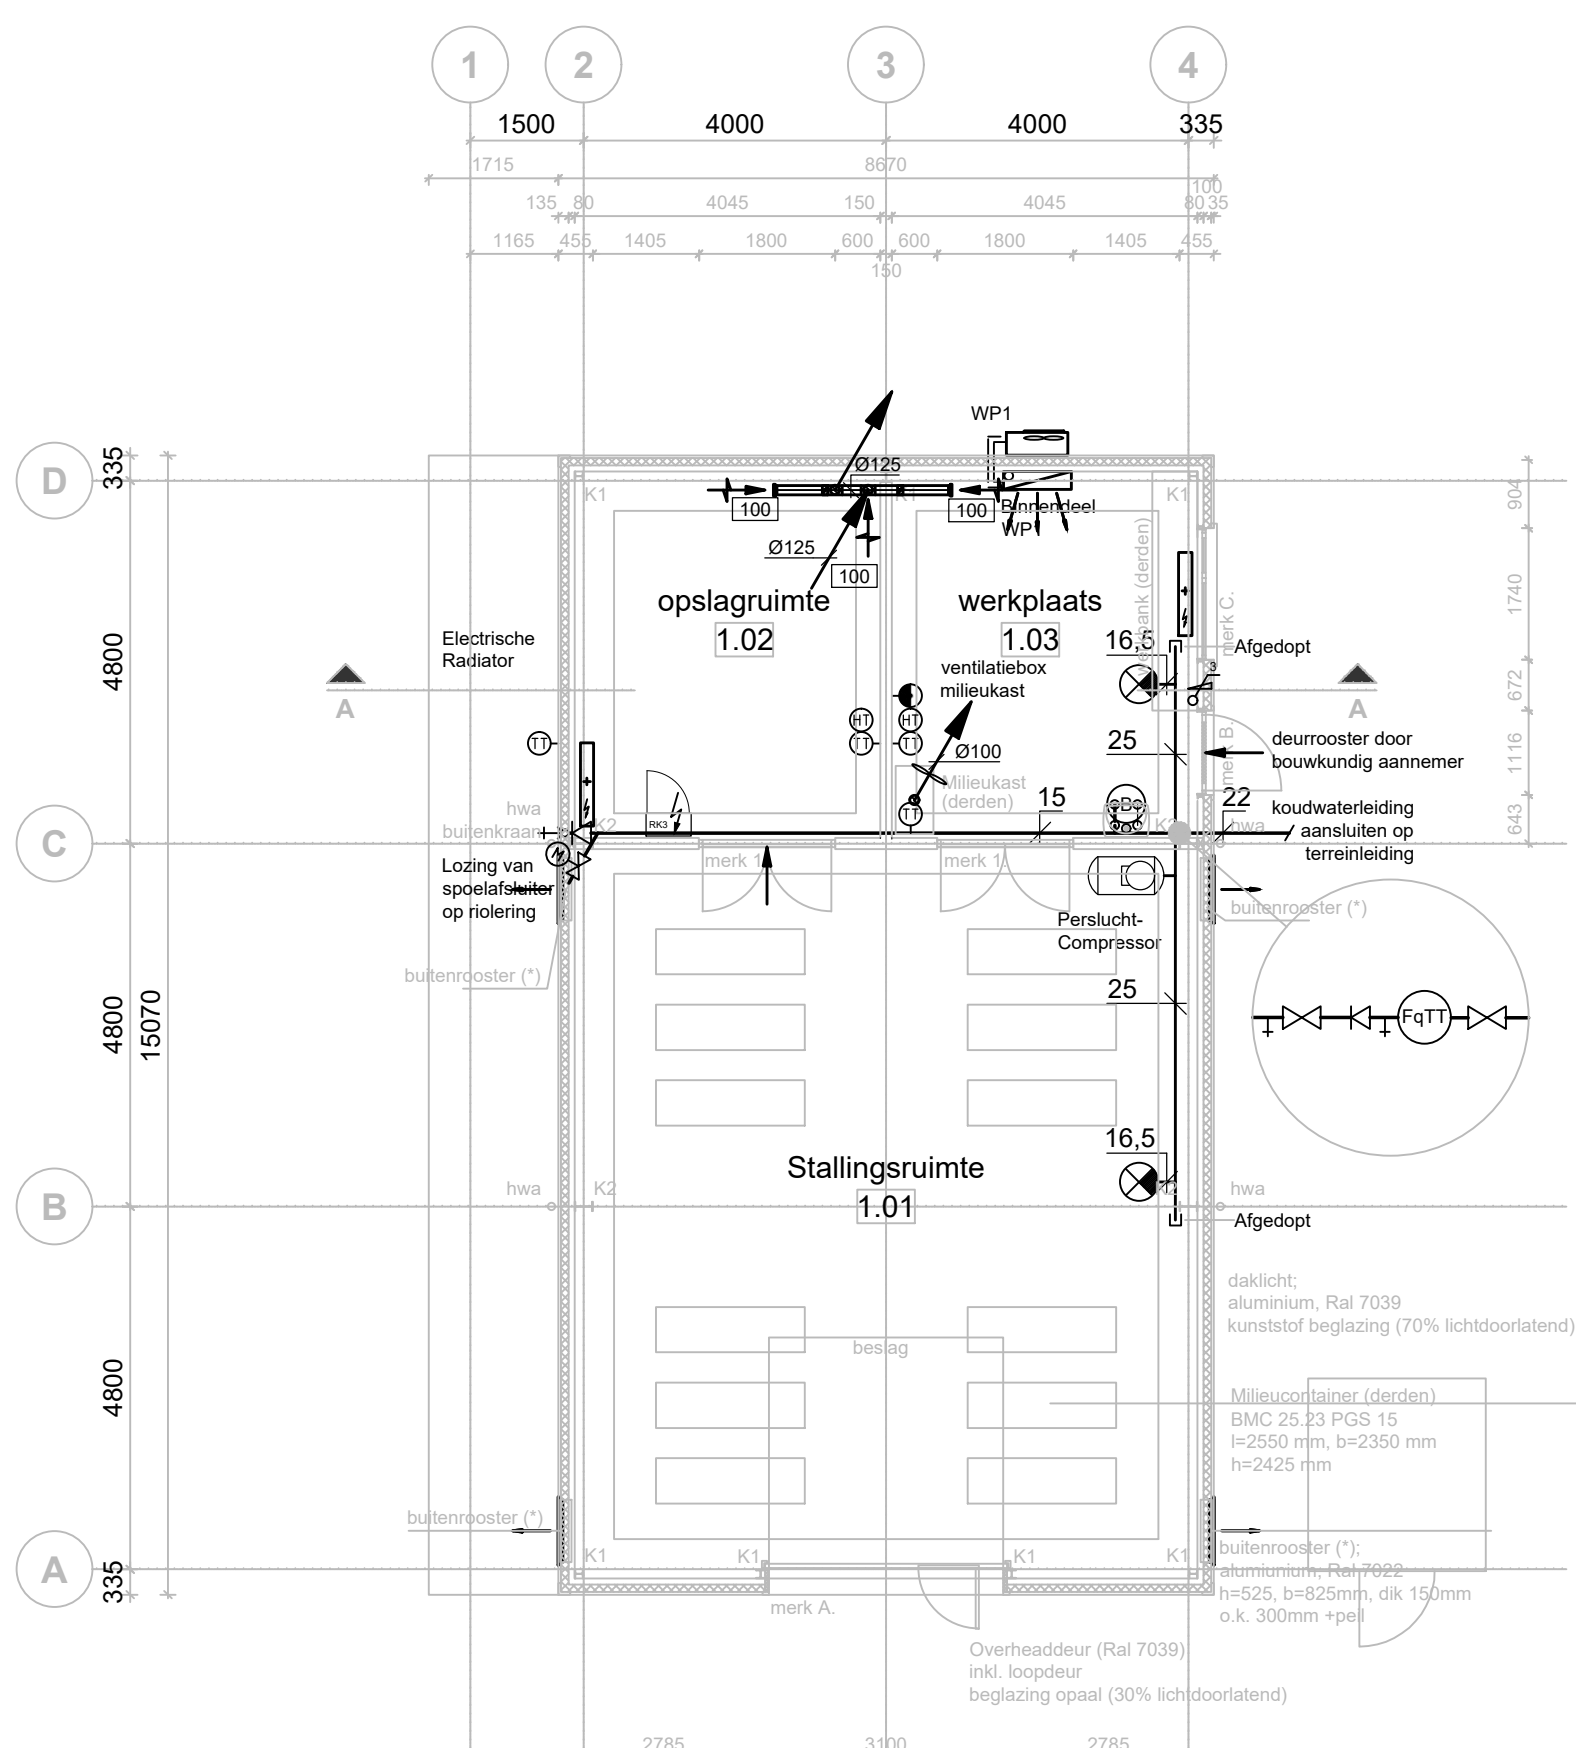


Begane grond

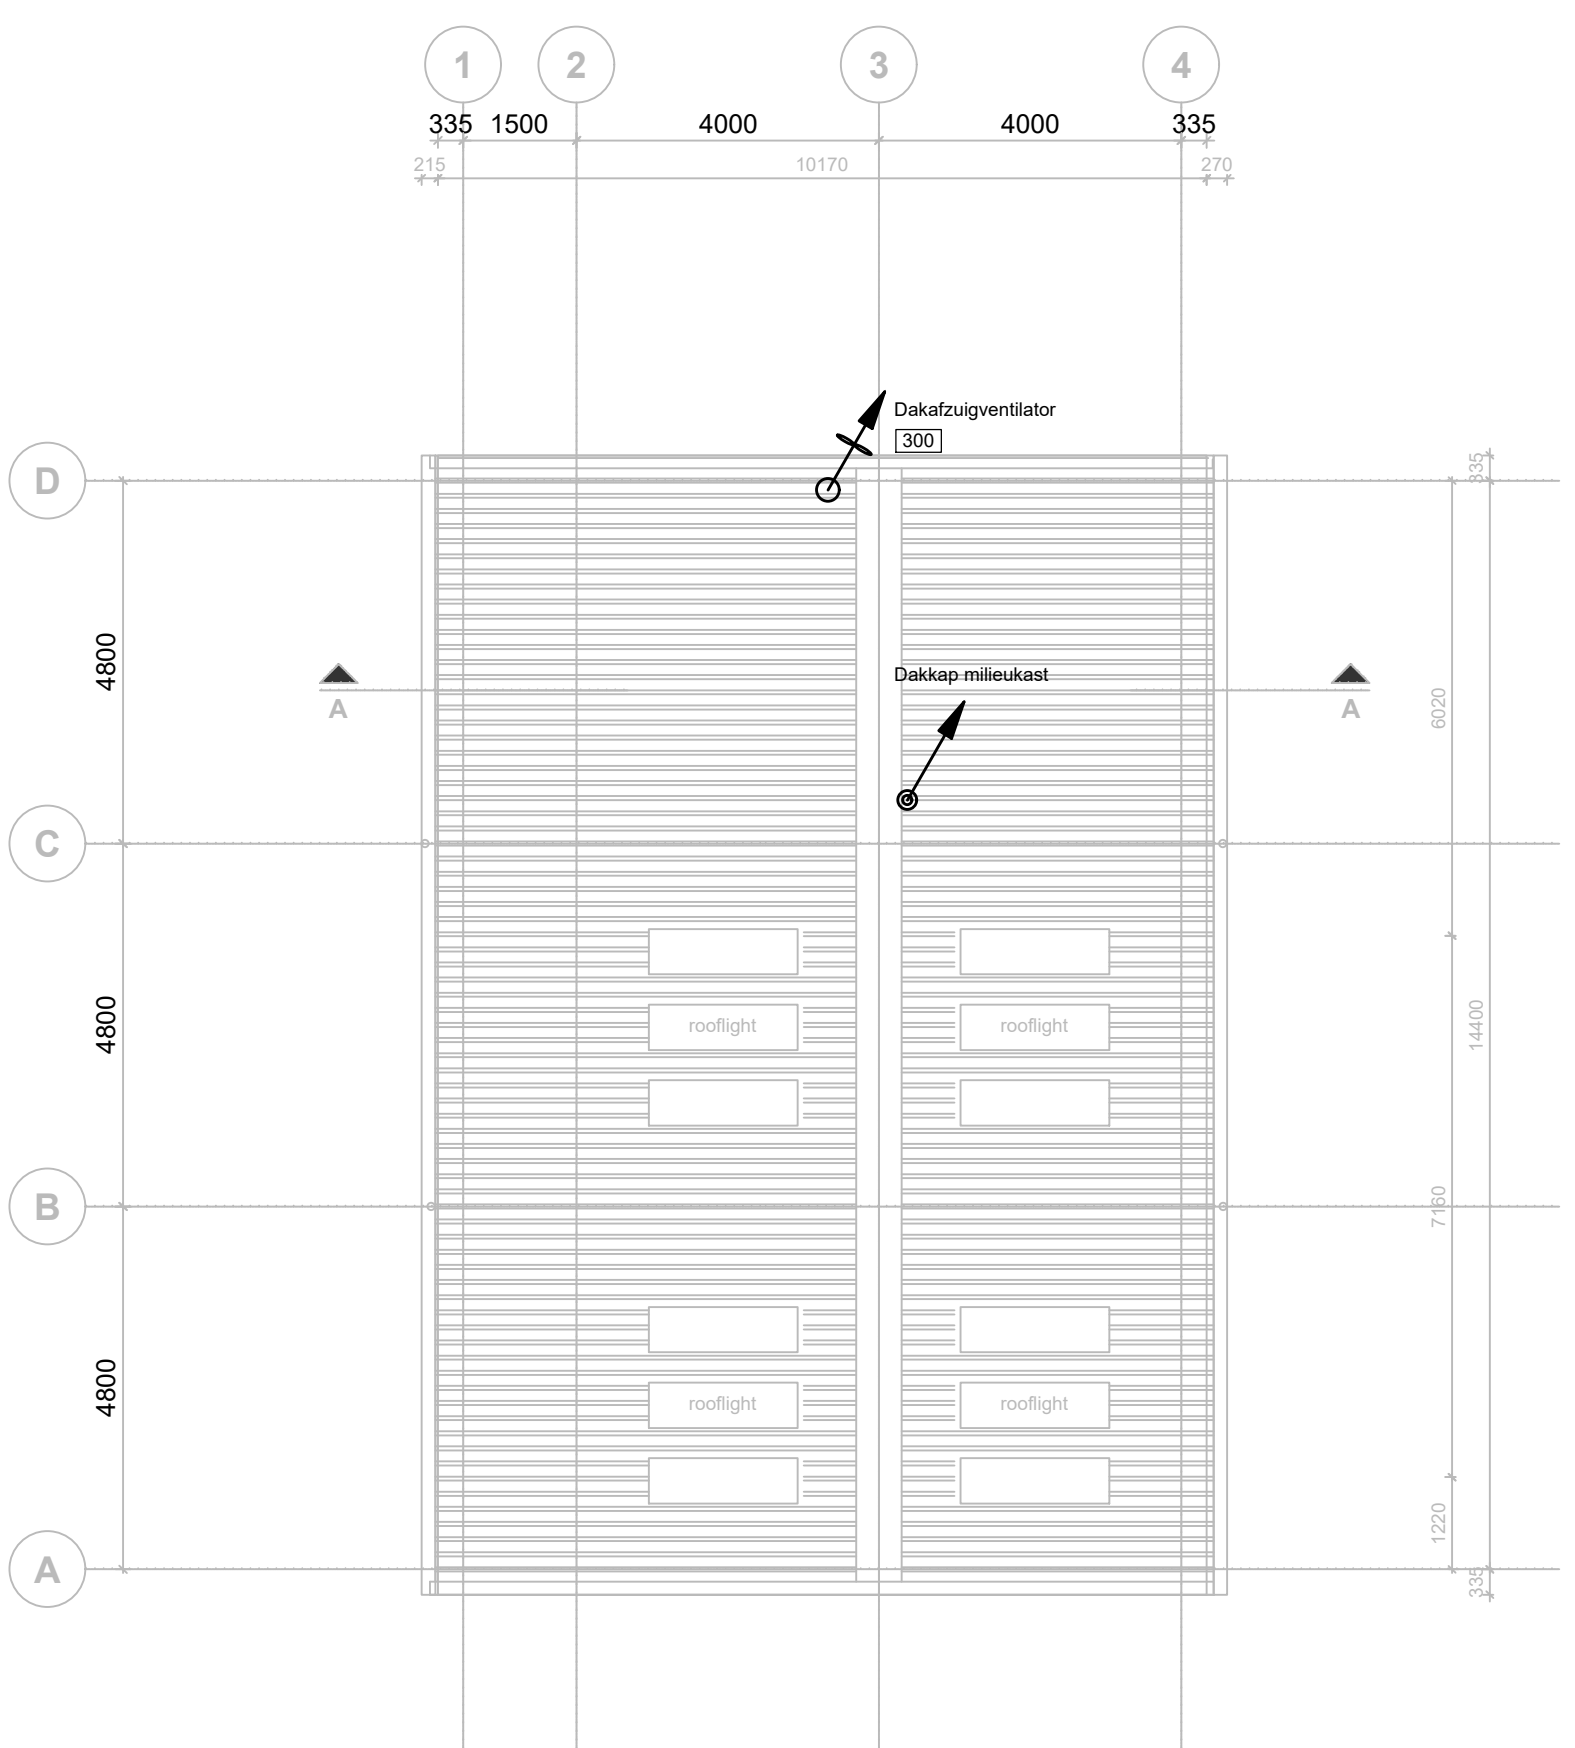

Dakaanzicht

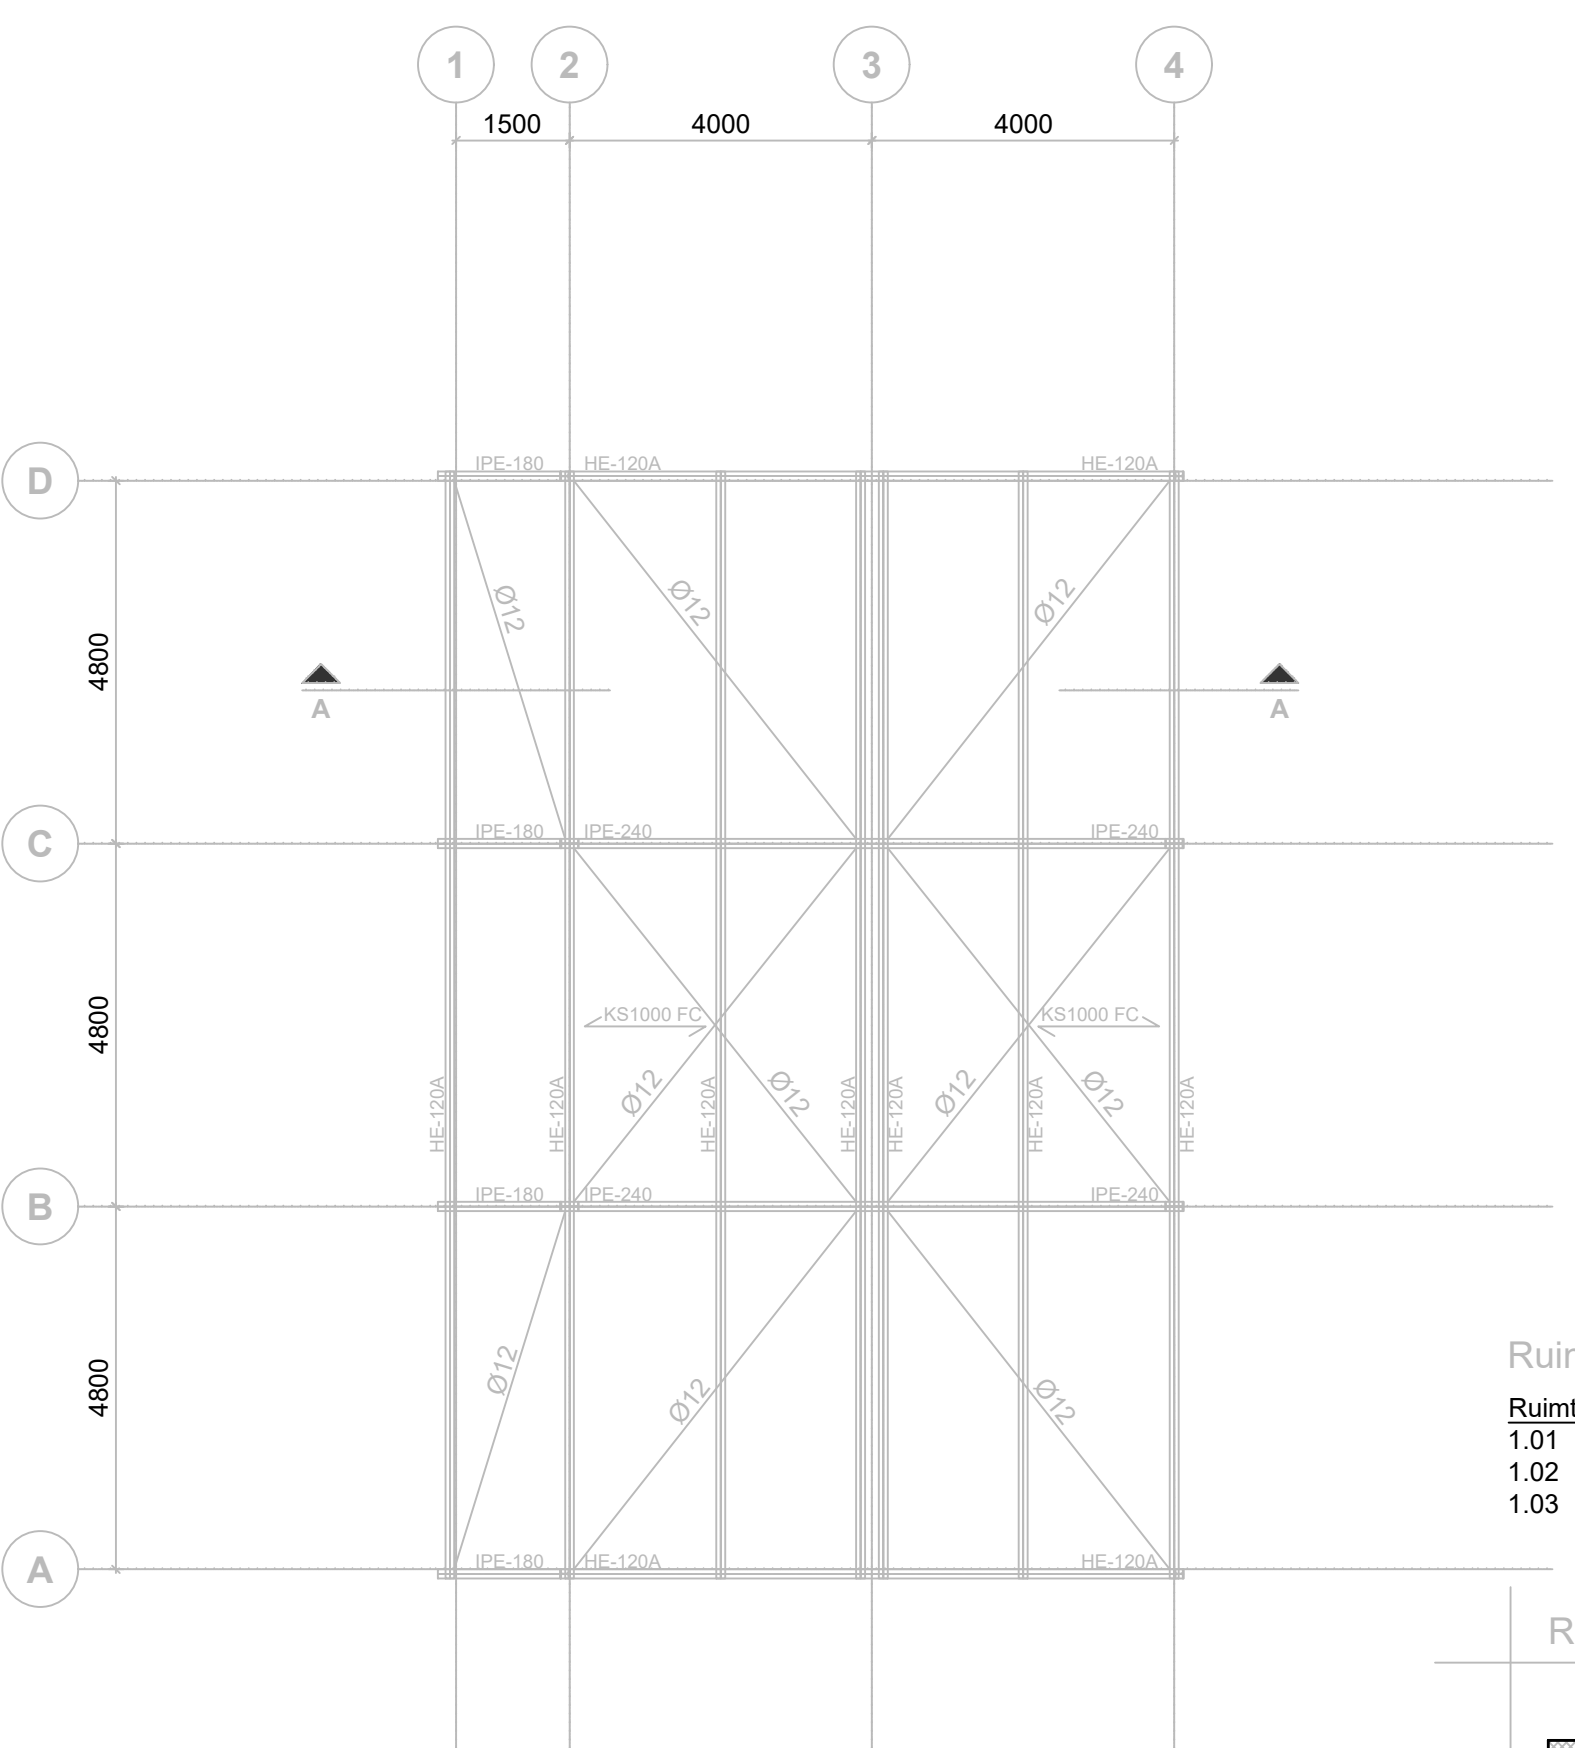


Staaldak

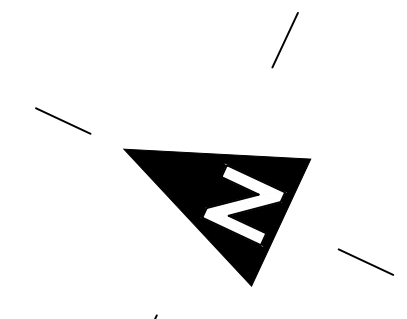

Ruimte overzicht - Begane grond			
Ruimte	Functie	Omschrijving	Opp.
1.01	Stallingsruimte	Garage	79.48
1.02	Bergruimte	Opslagruimte	19.60
1.03	Verblifruimte	Werkplaats	19.60 ± 118.68 m²

Renvooi

- geïsoleerde gevelpanelen
- kalkzandsteen, schoonwerk
- aluminium buken (deur/raam) kozijn
- houten binnendeurkozijn
- koud tapwater
- warm tapwater
- koudemiddelleiding
- riolering
- rond luchtkanaal, inwendige diameter in mm.
- akoestisch geïsoleerd flexibele luchtslang
- lichtregellek
- ontwerp luchtdébet in m³/h bij hoogstand
- afzuigrozet
- luchtsuppletie via bouwkundige voorziening door op te nemen:
 - geveerosters (dauwruftung)
 - deurspleet of deurrooster
- toerenregeling ventilatie
- elektrische radiator
- elektrische boiler
- watermeter met ModBus RTU
- gevelkraan
- ruimtebediening klimaatregeling (oververktimer)
- handbediening radiator
- ruimte-buitemperaturopnemer
- Hygrometer
- persluchtappunt
- afsluter
- afsluter motorbediend
- keerklep
- afslapper
- expansiestuk riolering

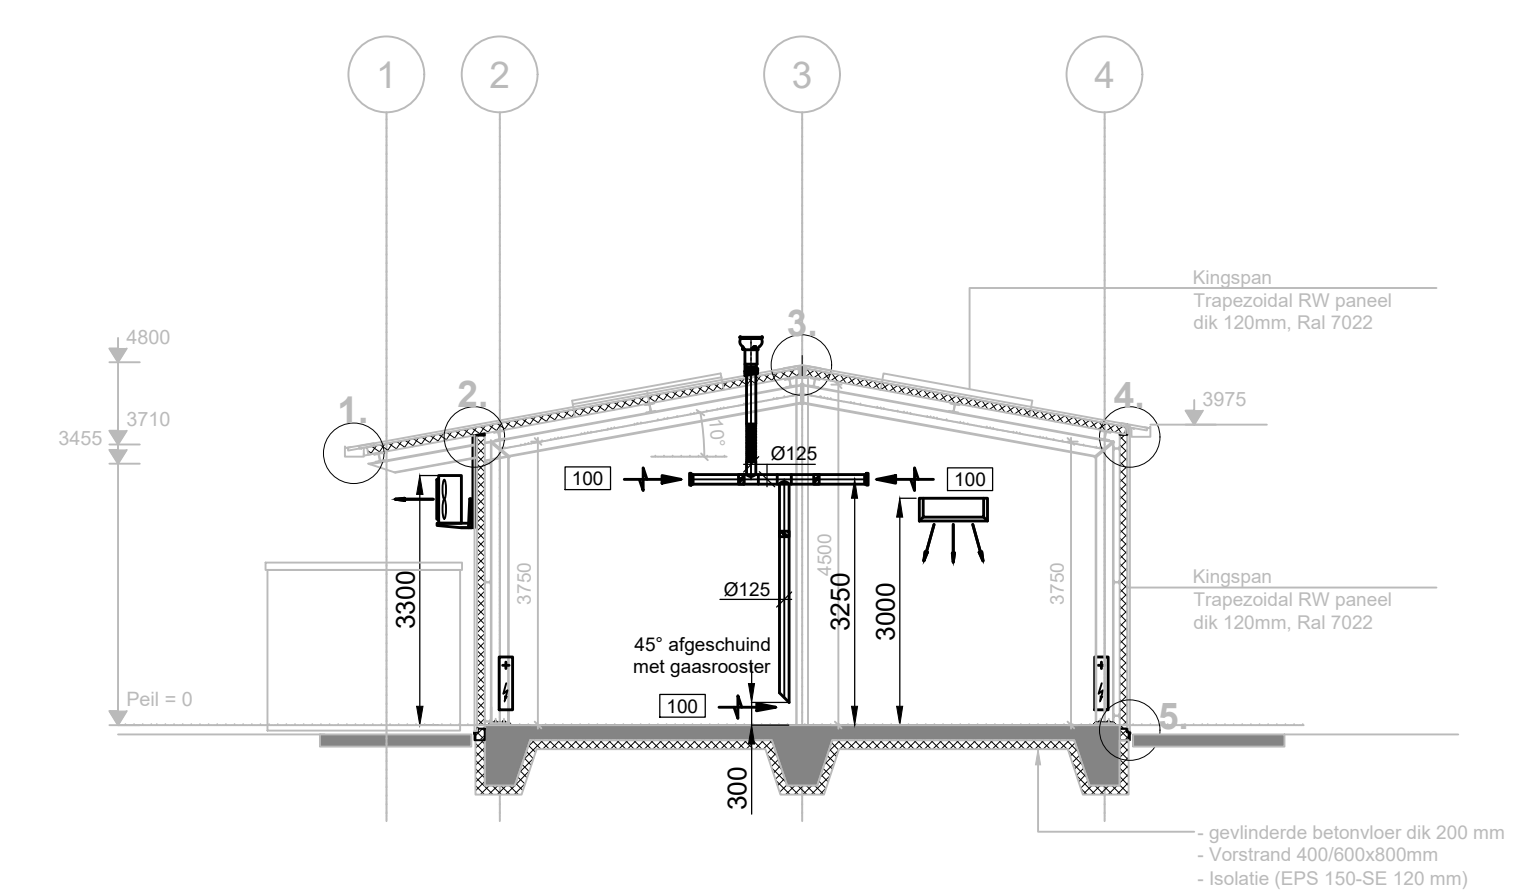

Doorsnede A-A

Renovatie DPO Deinum - Fase 2 Depot Leeuwarden			
Specificatie: Werktuigbouwkundige installaties - Venwarming/Koeling - Tapwater - Binnenriolering - Mechanische Ventilatie			
Objectnummer: 05H09	Geleekend: F Verberne		
Geboouwnummer: B9567	Gecontroleerd: E.R. Westerhof		
Besteknummer: 38401-01	Datum: 01-07-2026		
Projectnummer: 38401	Schaal: 1:100		
Fase: Bestek	Formaat: A0		
Versie: A	Documentcode: WT-installaties Loods B9567		
		Blad: W03 van 3	
		Directie - Vastgoedbeheer Rijkswaterstaedje Bureau van Binnelandse Zaken en Communicatie	
		W03 05H09, B9567 Bestek WT-installaties.dwg	
		plaatnummer: 02/09/26	