



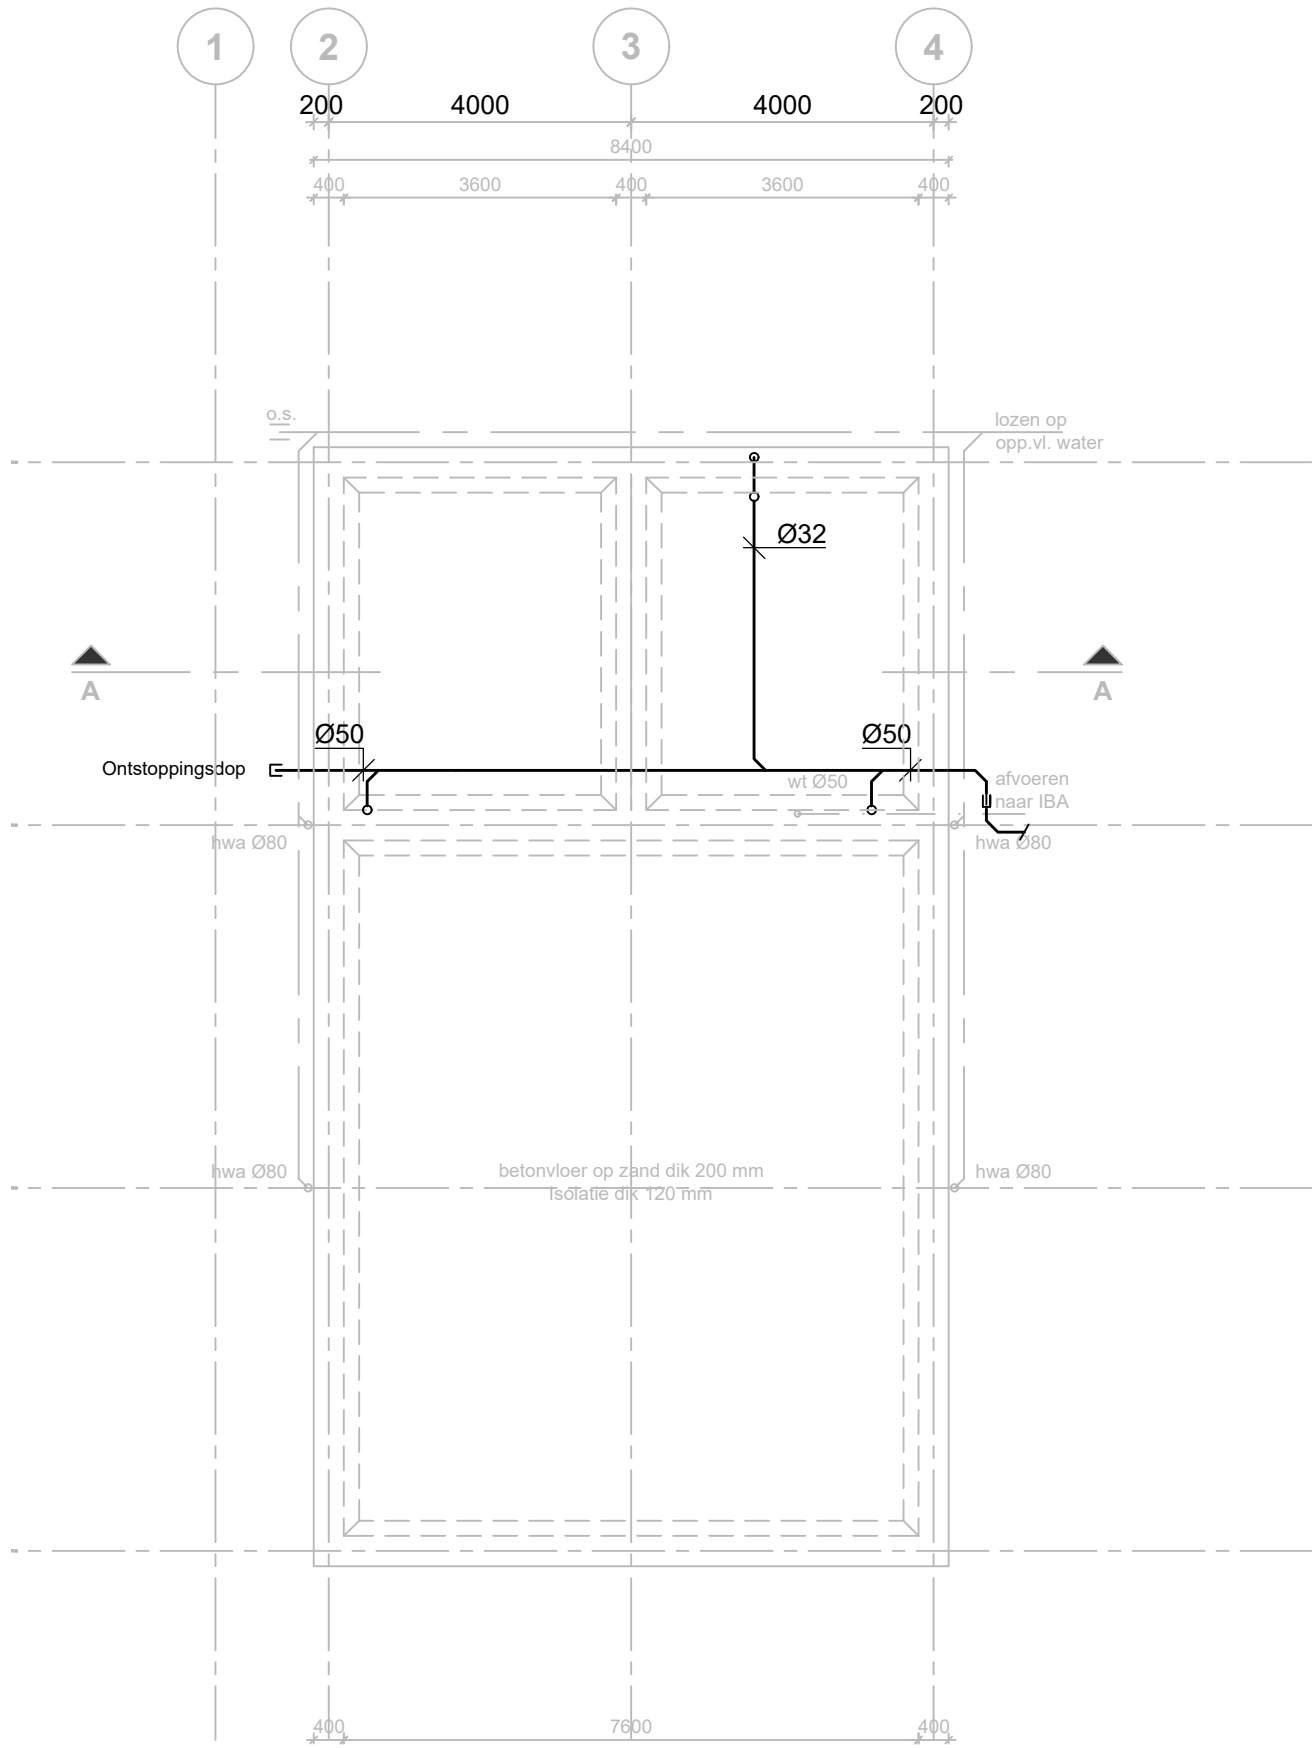

Fundering/Begane grondvloer/Riolering

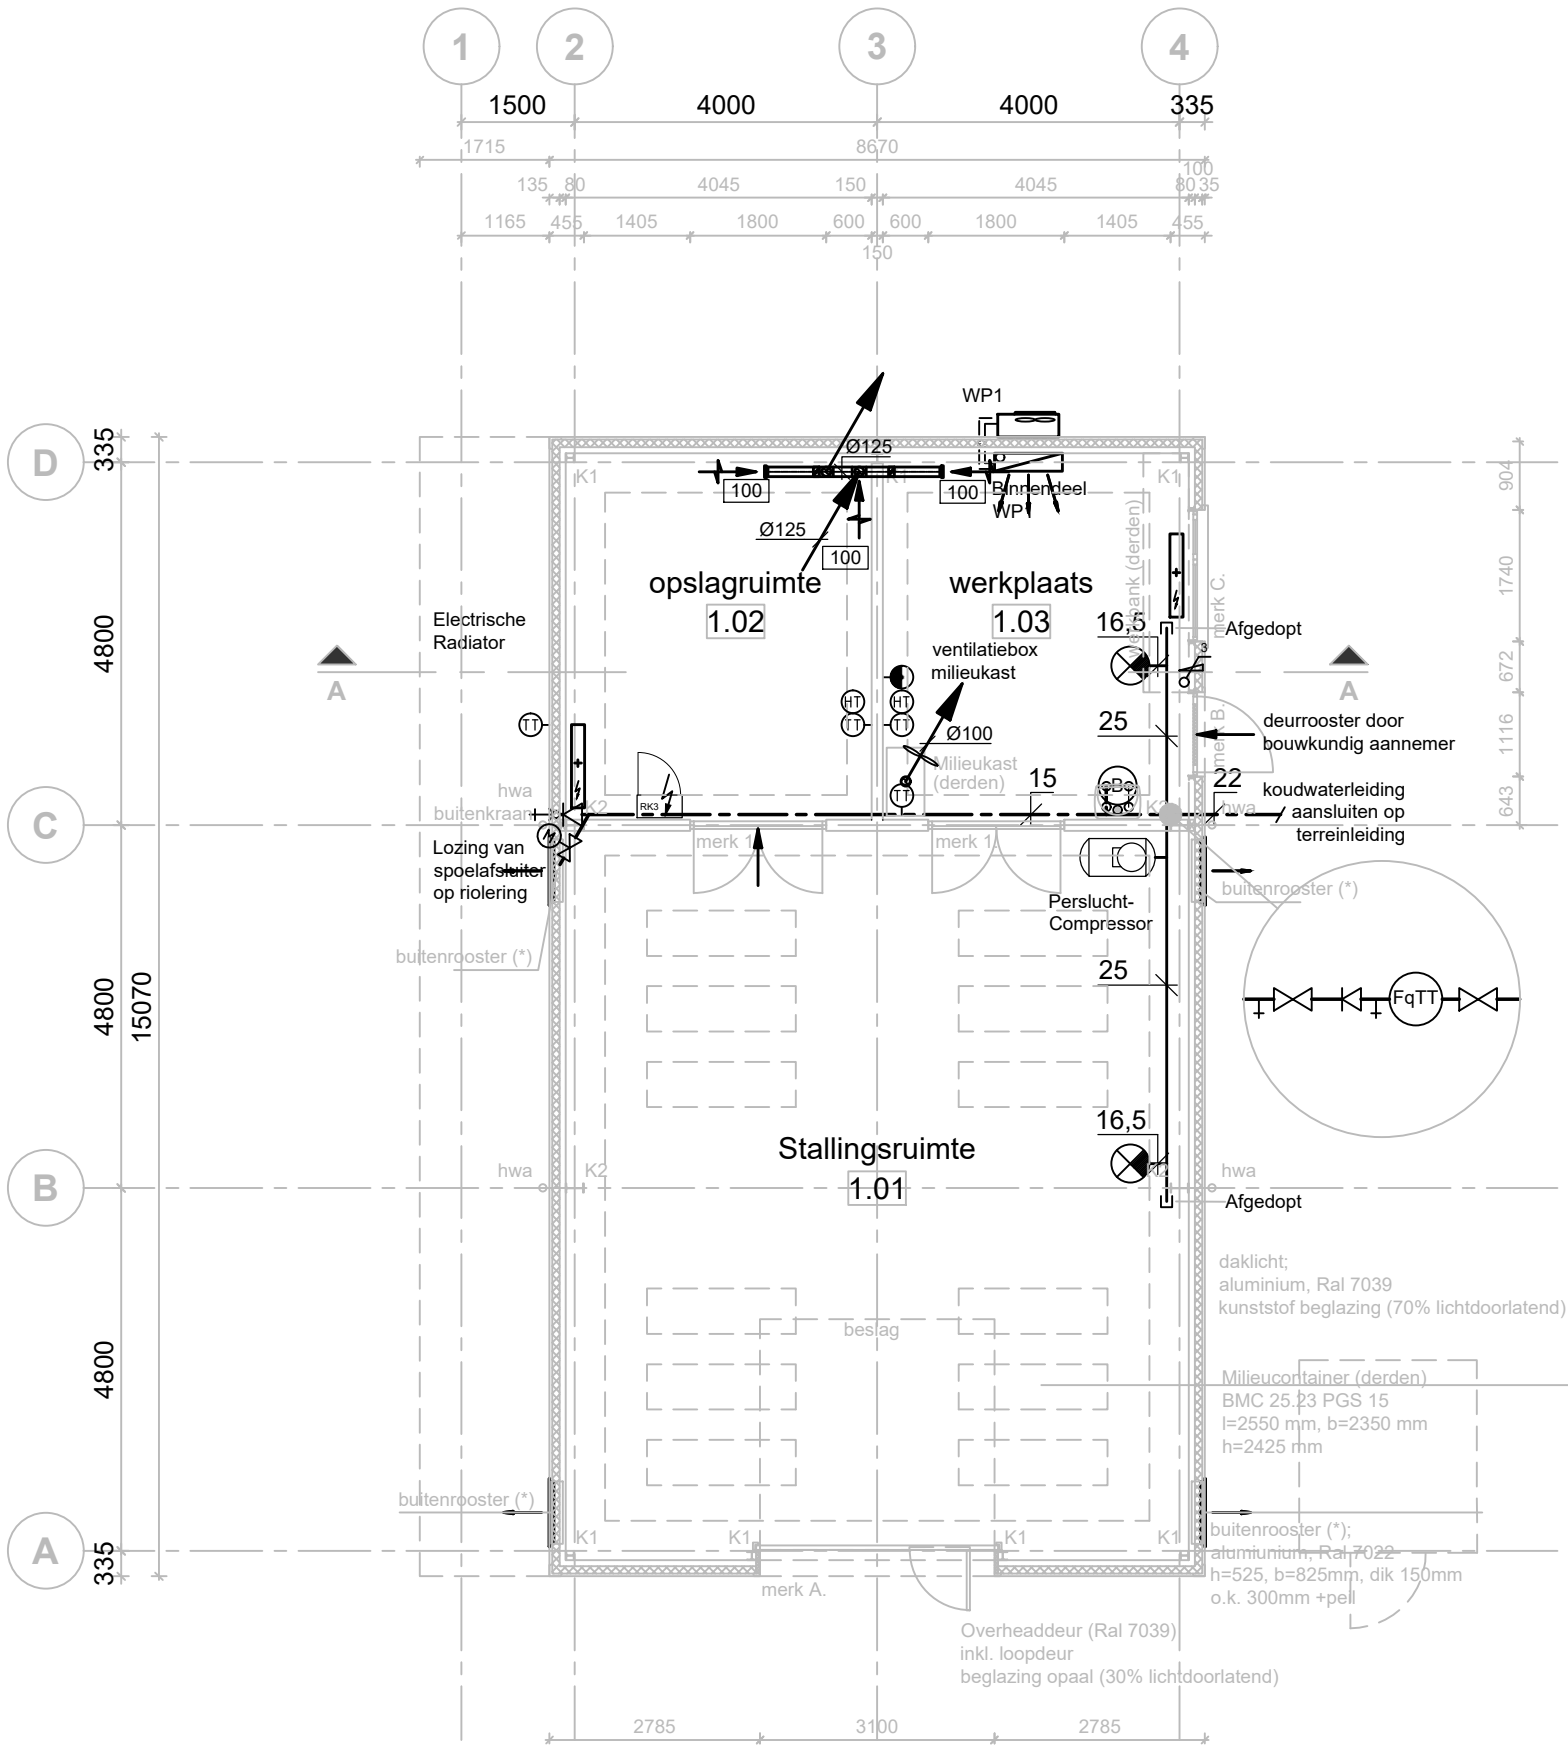

Beganeground

Ruimte overzicht - Begane grond

Ruimte	Functie	Omschrijving	Opp.
1.01	Stallingsruimte	Garage	79.48
1.02	Bergruimte	Opslagruimte	19.60
1.03	Verblijfsruimte	Werkplaats	19.60 +
			118.68 m²

Renvooi

- geïsoleerde gevelpanelen
- kalkzandsteen, schoonwerk
- B- aluminium buiten (deur/raam) kozijn
- 1- houten binnendeurkozijn
- koud tapwater
- warm tapwater
- koudemiddelleiding
- riolering
- Ø125 rond luchtkanaal, inwendige diameter in mm.
- akoestisch geïsoleerd flexibele luchtslang
- luchtregelklep
- ontwerp luchtdebiet in m3/h bij hoogstand
- afzuigrozet
- luchtsuppletie via bouwkundige voorziening door op te nemen:
 - gevelroosters (dauwerlftung)
 - deurspleet of deurrooster
- toerenregeling ventilatie
- elektrische radiator
- elektrische boiler
- watermeter met ModBus RTU
- gevelkraan
- ruimtebediening klimaatregeling (overwerktimer)
- handbediening radiator
- ruimte-/buitentemperatuuropnemer
- Hygrometer
- persluchtappunt
- afsluiter
- afsluiter motorbediend
- keerklep
- aftapper
- expansiestuk riolering

Renovatie depot DPO Leeuwarden, fase 2 te Deinum

Specificatie:
Werktuigbouwkundige installaties
- Verwarming/Koeling
- Tapwater
- Binnenriolering

Objectnummer: 05H09	Getekend: F.Verberne
Gebouwnummer: B9567	Gecontroleerd: E.R. Westerhof
Besteknummer:	Datum: 1-06-2026
Projectnummer: 38401	Schaal: 1:100
Fase: Bestek	Formaat: A2
Versie: A	Documentcode: WT-installaties Loods B9567



Rijksvastgoedbedrijf
Ministerie van Binnenlandse Zaken en
Koninkrijksrelaties

Blad:
W03 van 3

Directie - Vastgoedbeheer
www.rijksvastgoedbedrijf.nl
088 115 80 00