


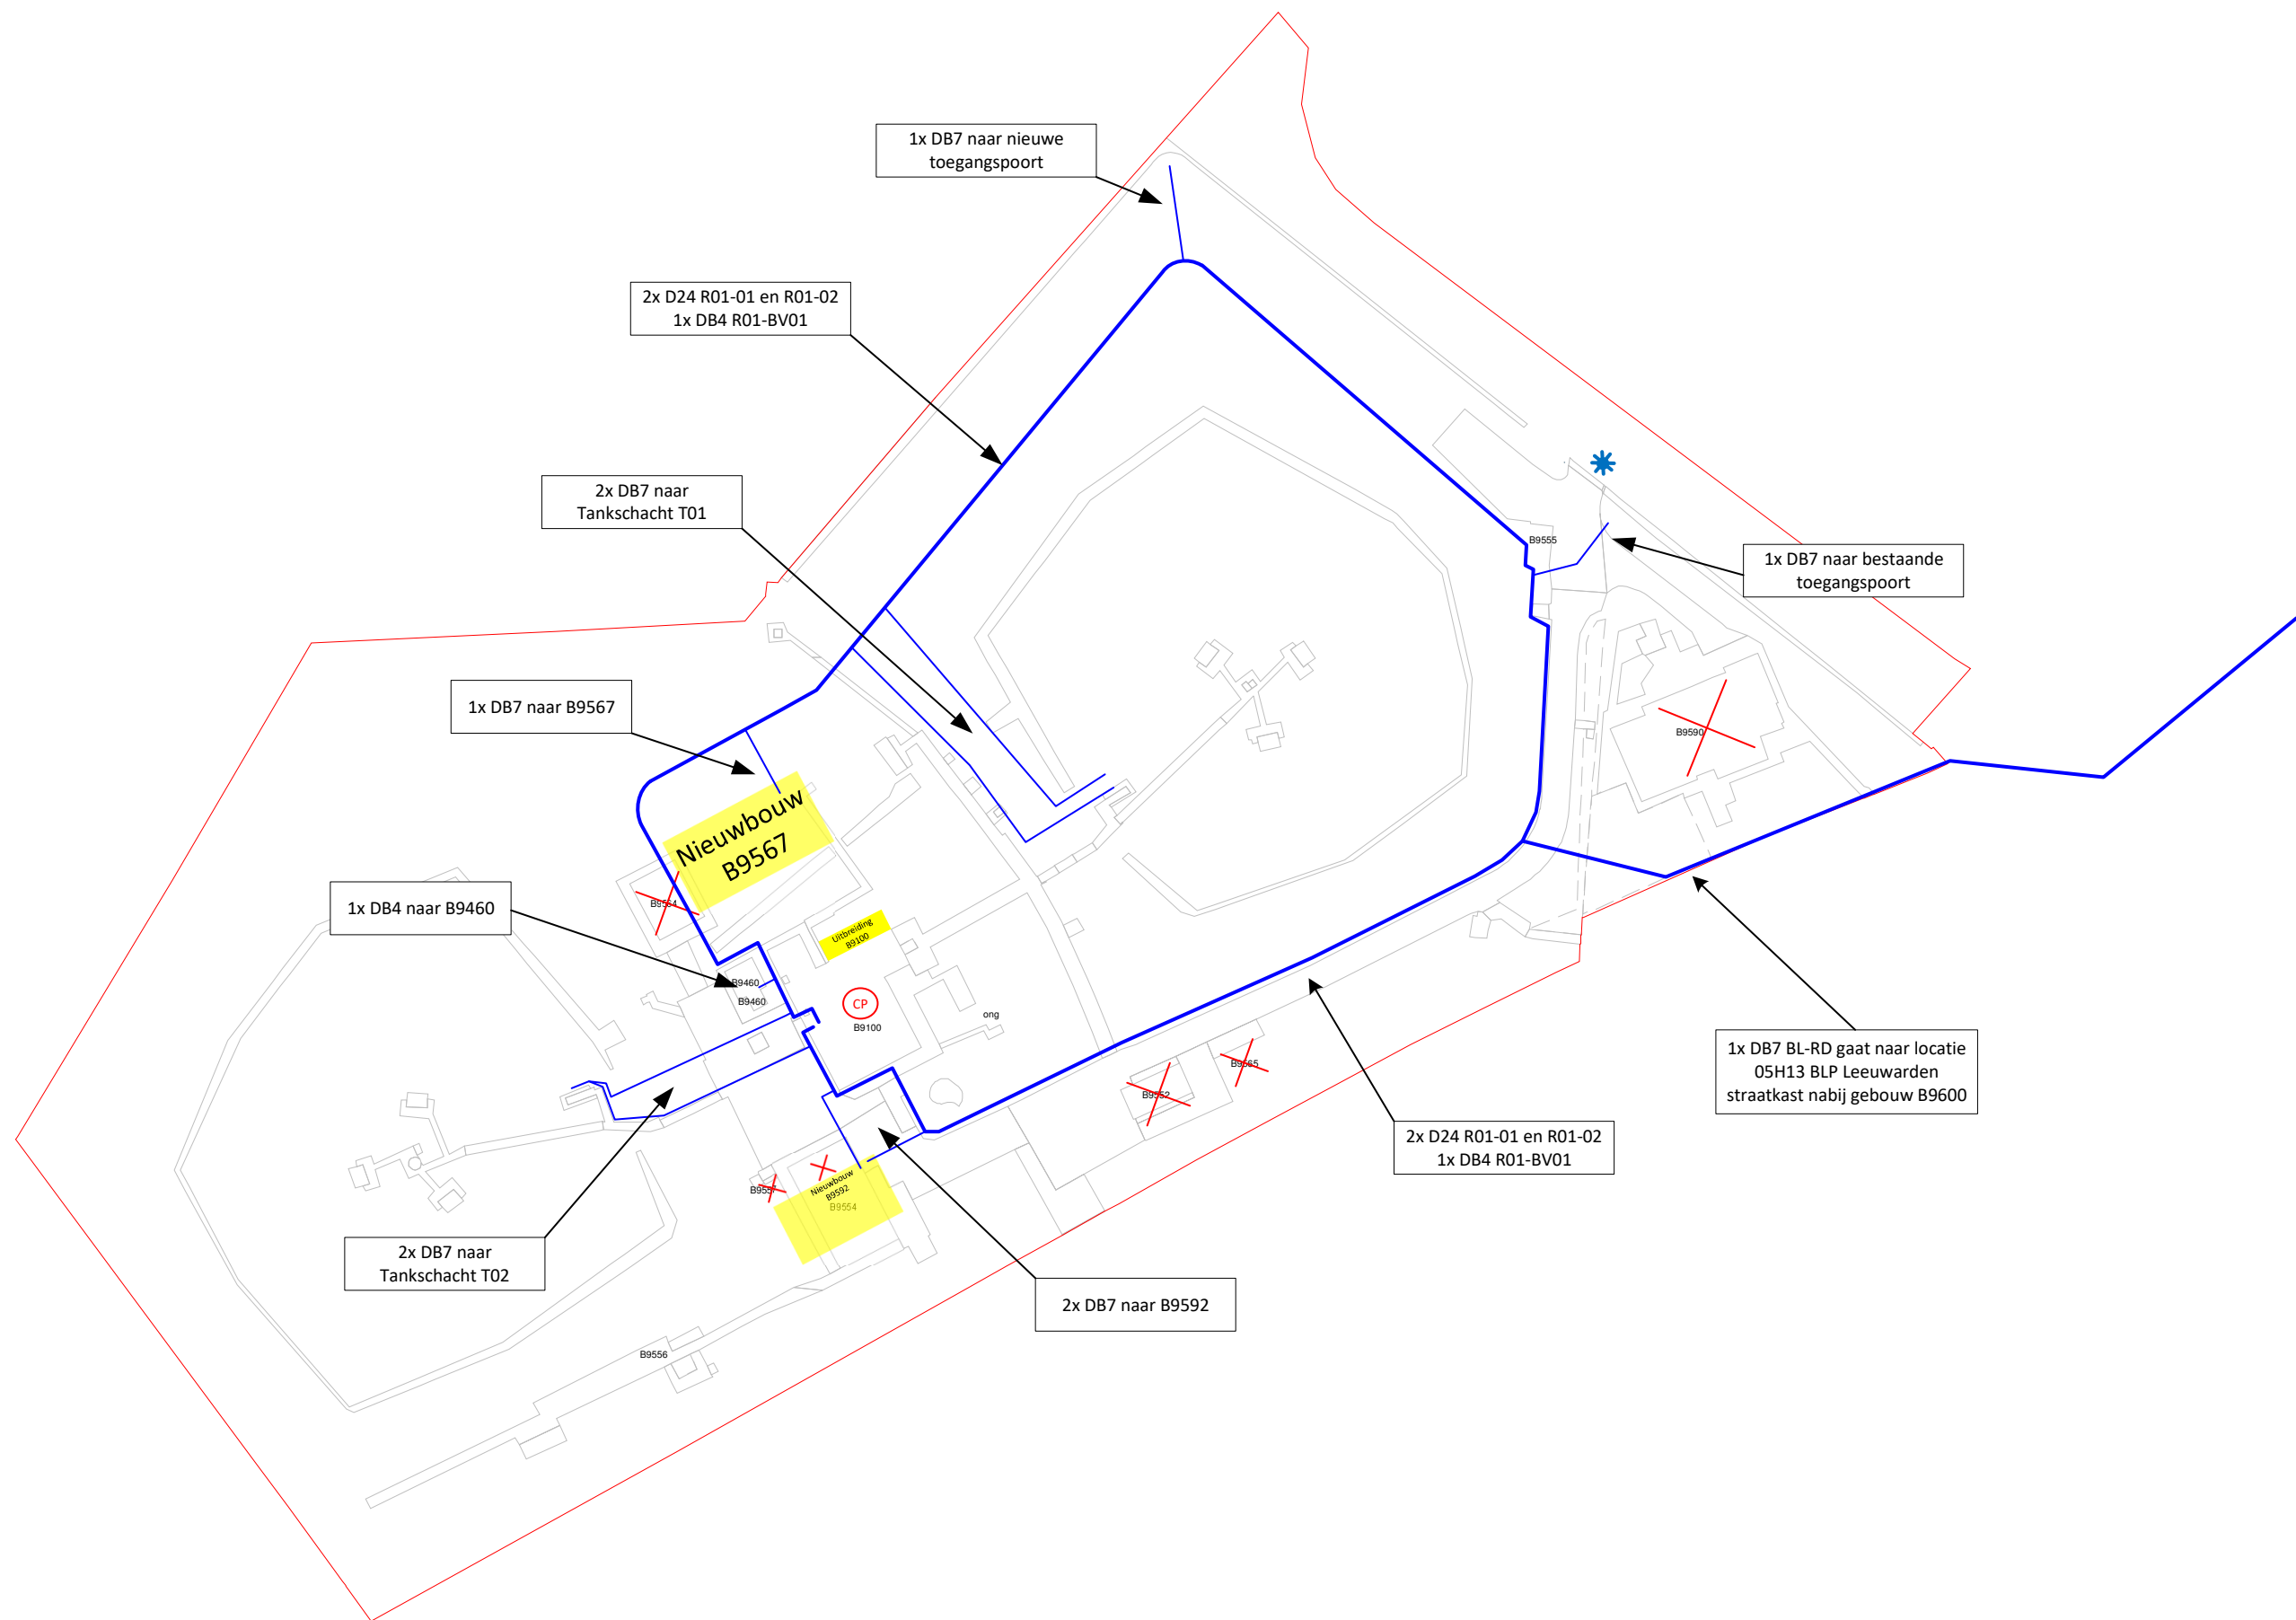

Legenda		Legenda		Legenda	
	Hoofdingang		Nieuw tracé ring 1 2x DB24 1x DB4		Nieuw tracé ring 6
	Objectgrens		Nieuw tracé ring 2		Nieuw tracé ring 7
	Gebouwen		Nieuw tracé ring 3		Nieuw tracé ring 8
	Ondergrondse gebouwen		Nieuw tracé ring 4		Nieuw tracé ring 9
	Clusterpunt		Nieuw tracé ring 5		Nieuw tracé ring CP



Defensie Materieel Organisatie
Ministerie van Defensie

DMO/JIVC/GIT&INFRA/NETWERKEN/EM

Onderwerp: Ring Ontwerp		Status:	Definitief		A3
Site nr.:	Sleutellijst: _ _ _ _	Uitg.:	1	Datum:	
Locatie: Depot Leeuwarden		Uitg.:	2	Gew.:	30-03-23
Plaats: Trekwei 12 9033 WC Deinum		Tek.:	E. Hogenkamp		
Gebouw:	Ruimte:				

