




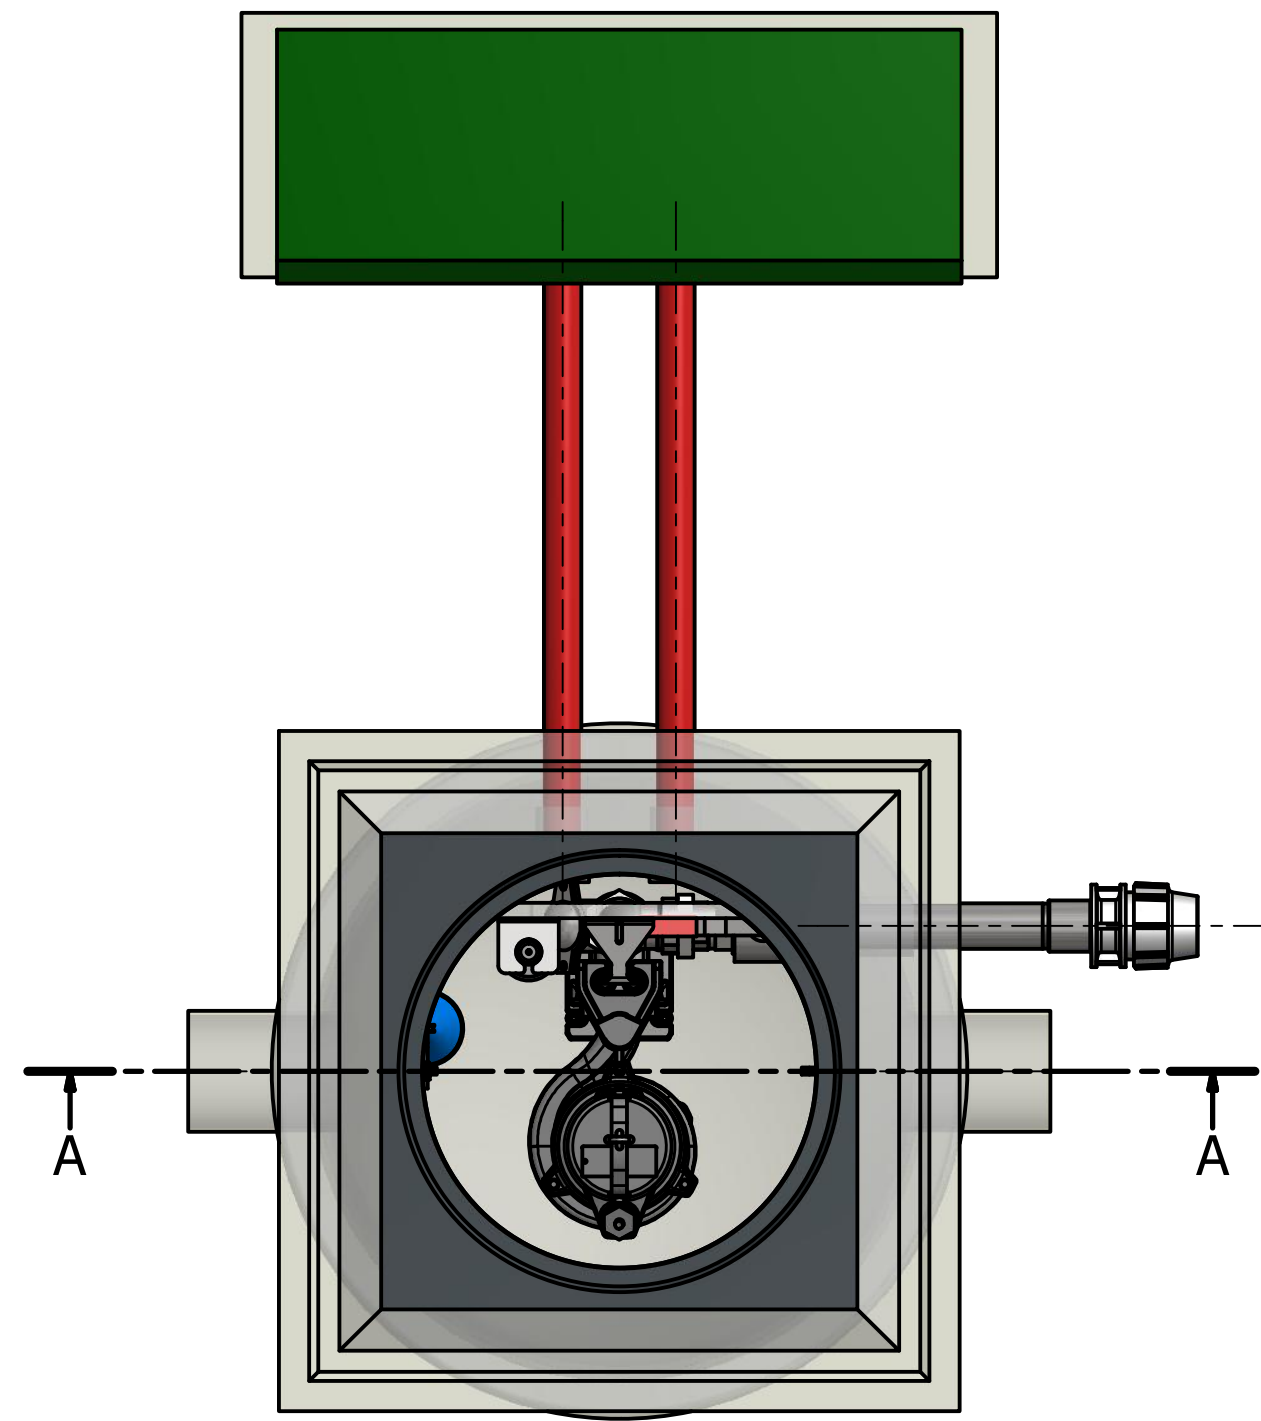


Bovenaanzicht (1:10)

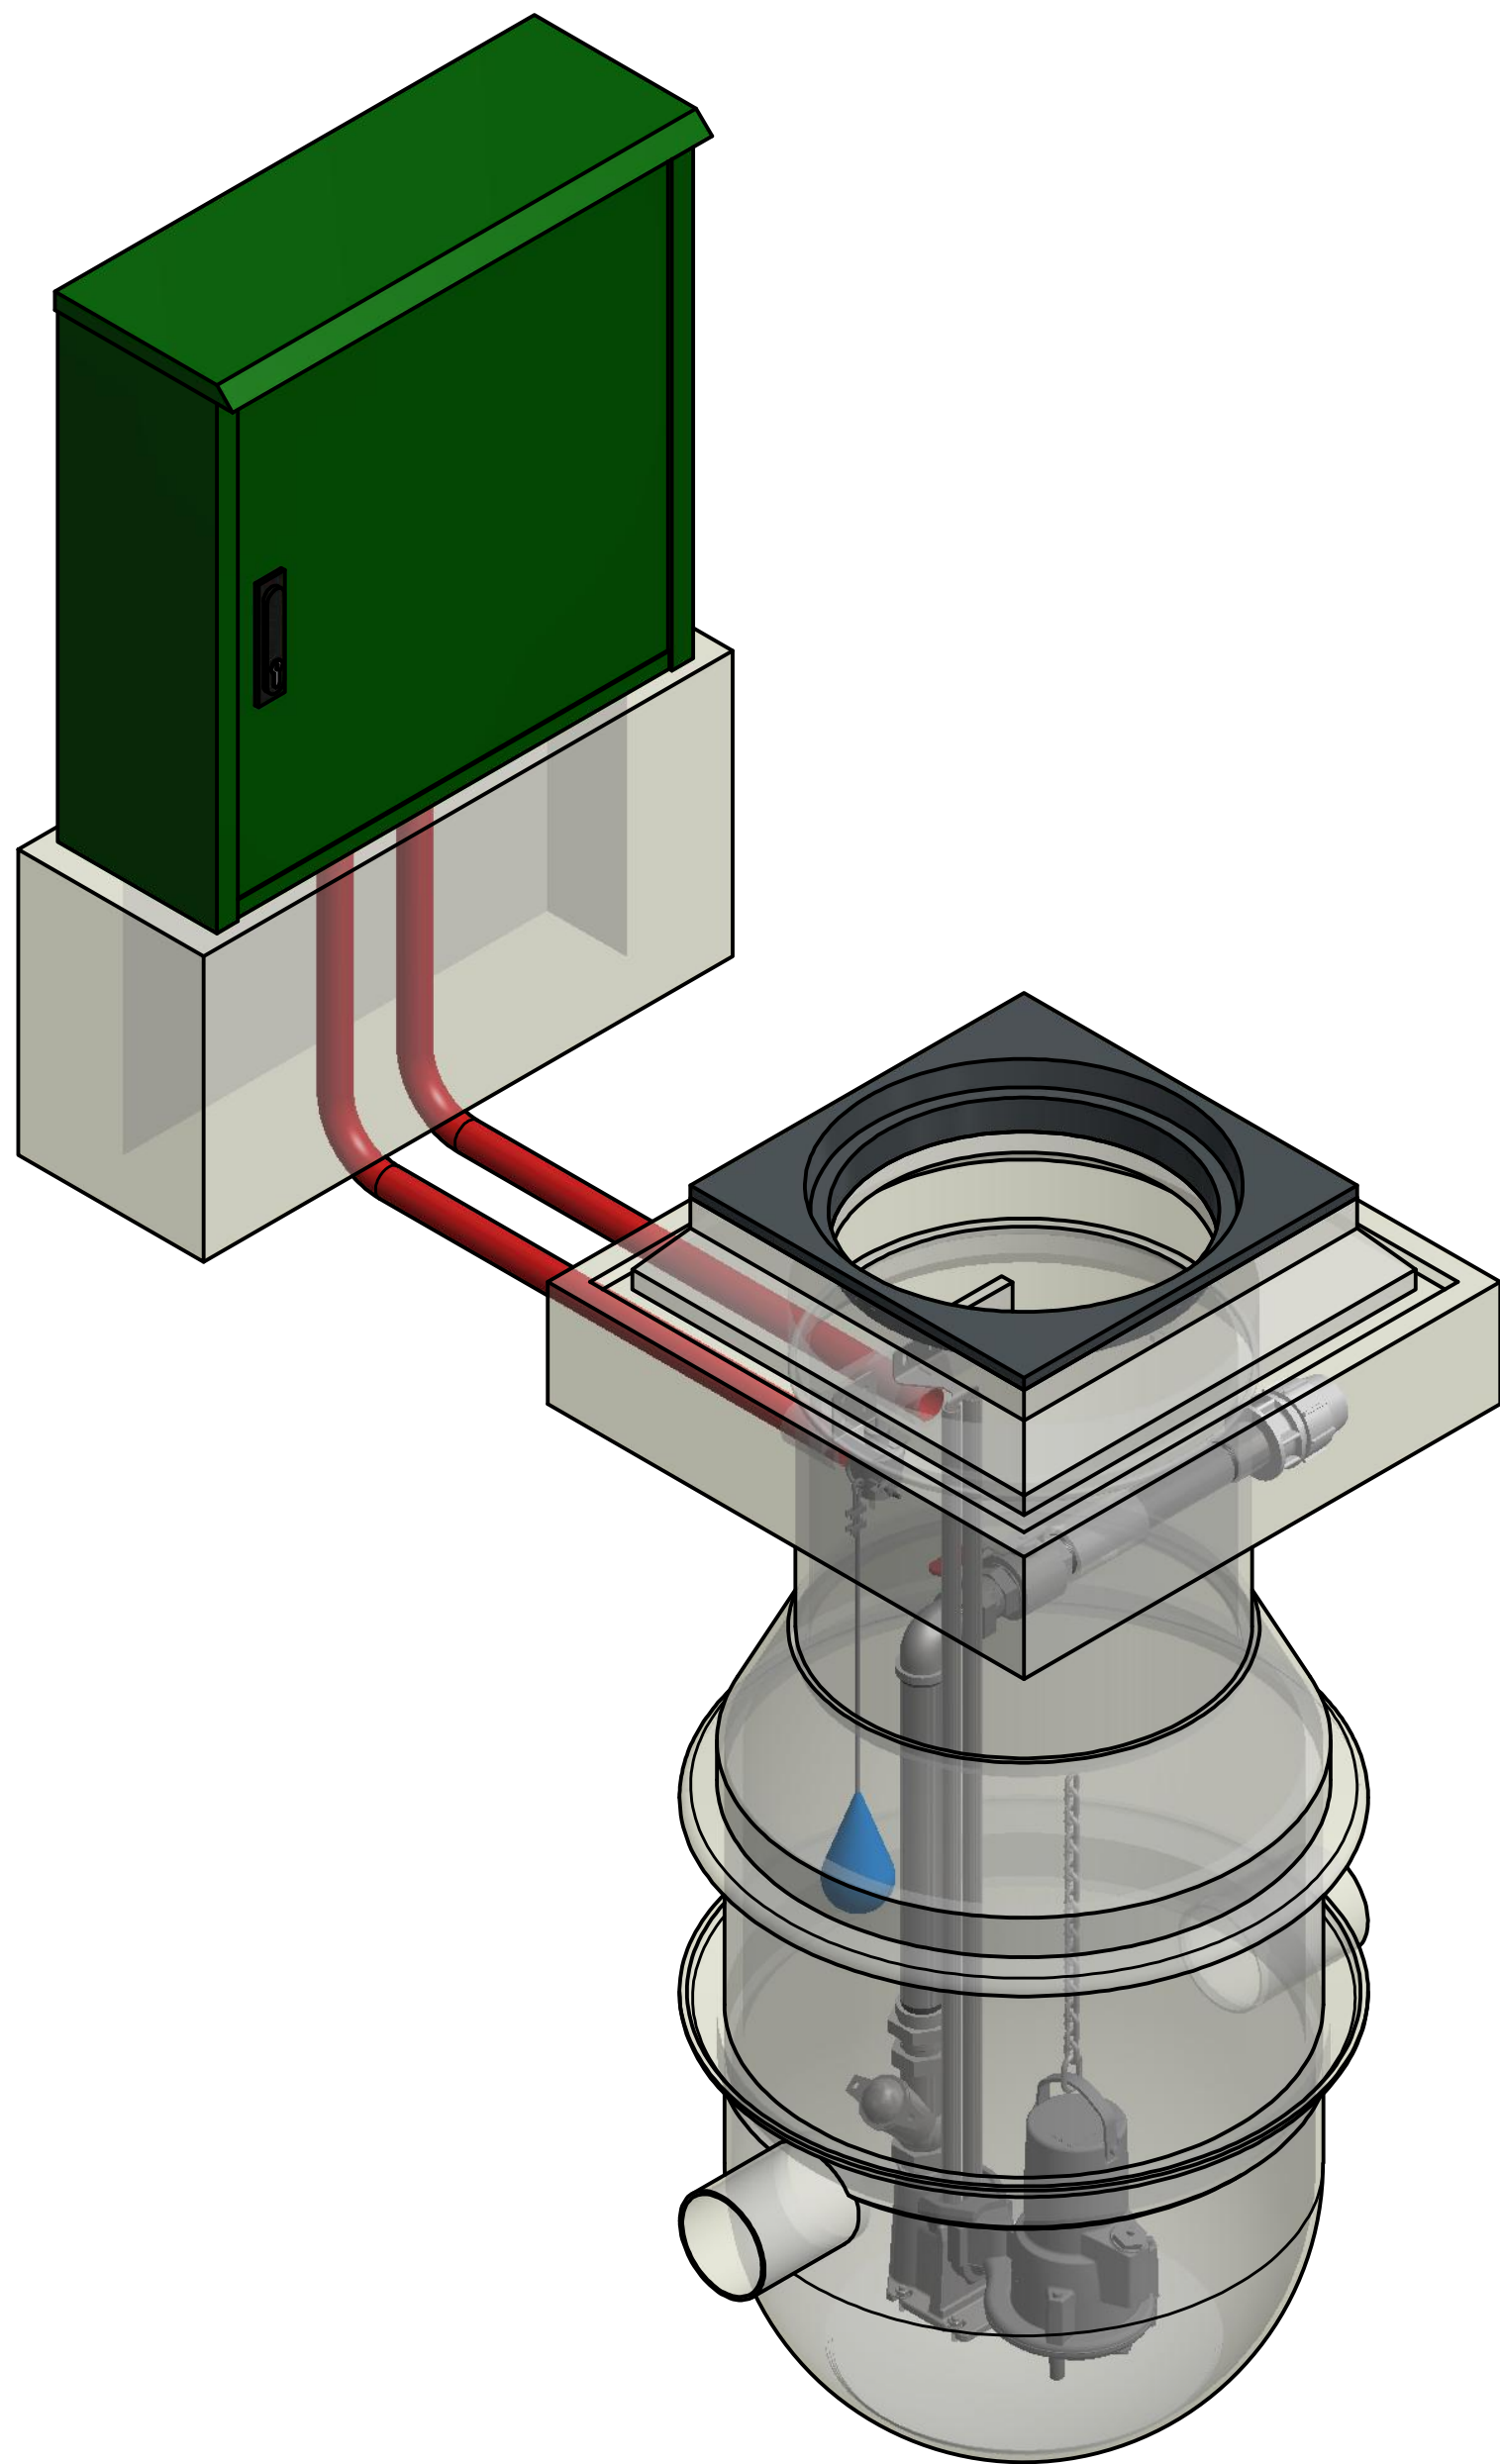

3D Impressie nr. 1 (1:10)

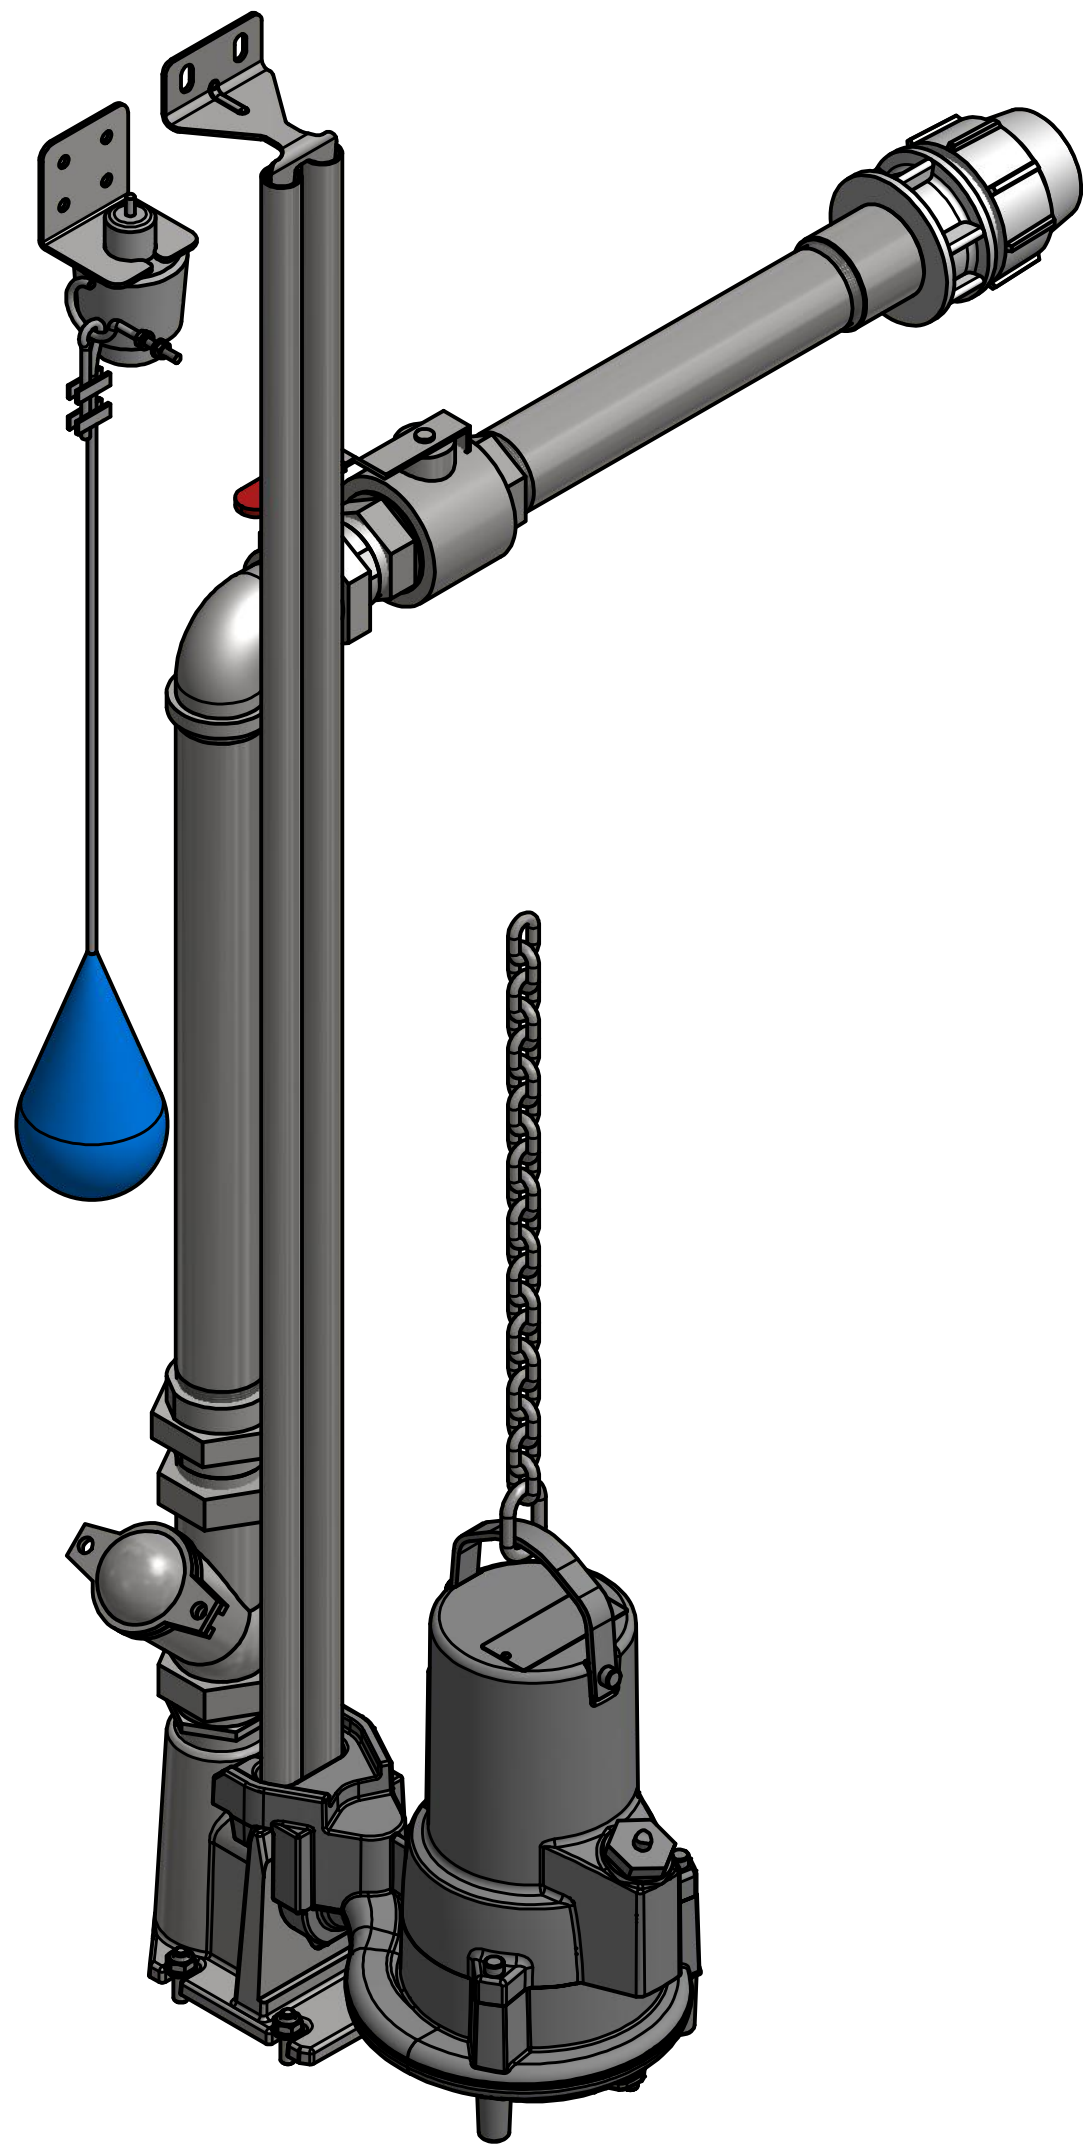


3D Impressie nr. 2 / Pompinstallatie (1:5)

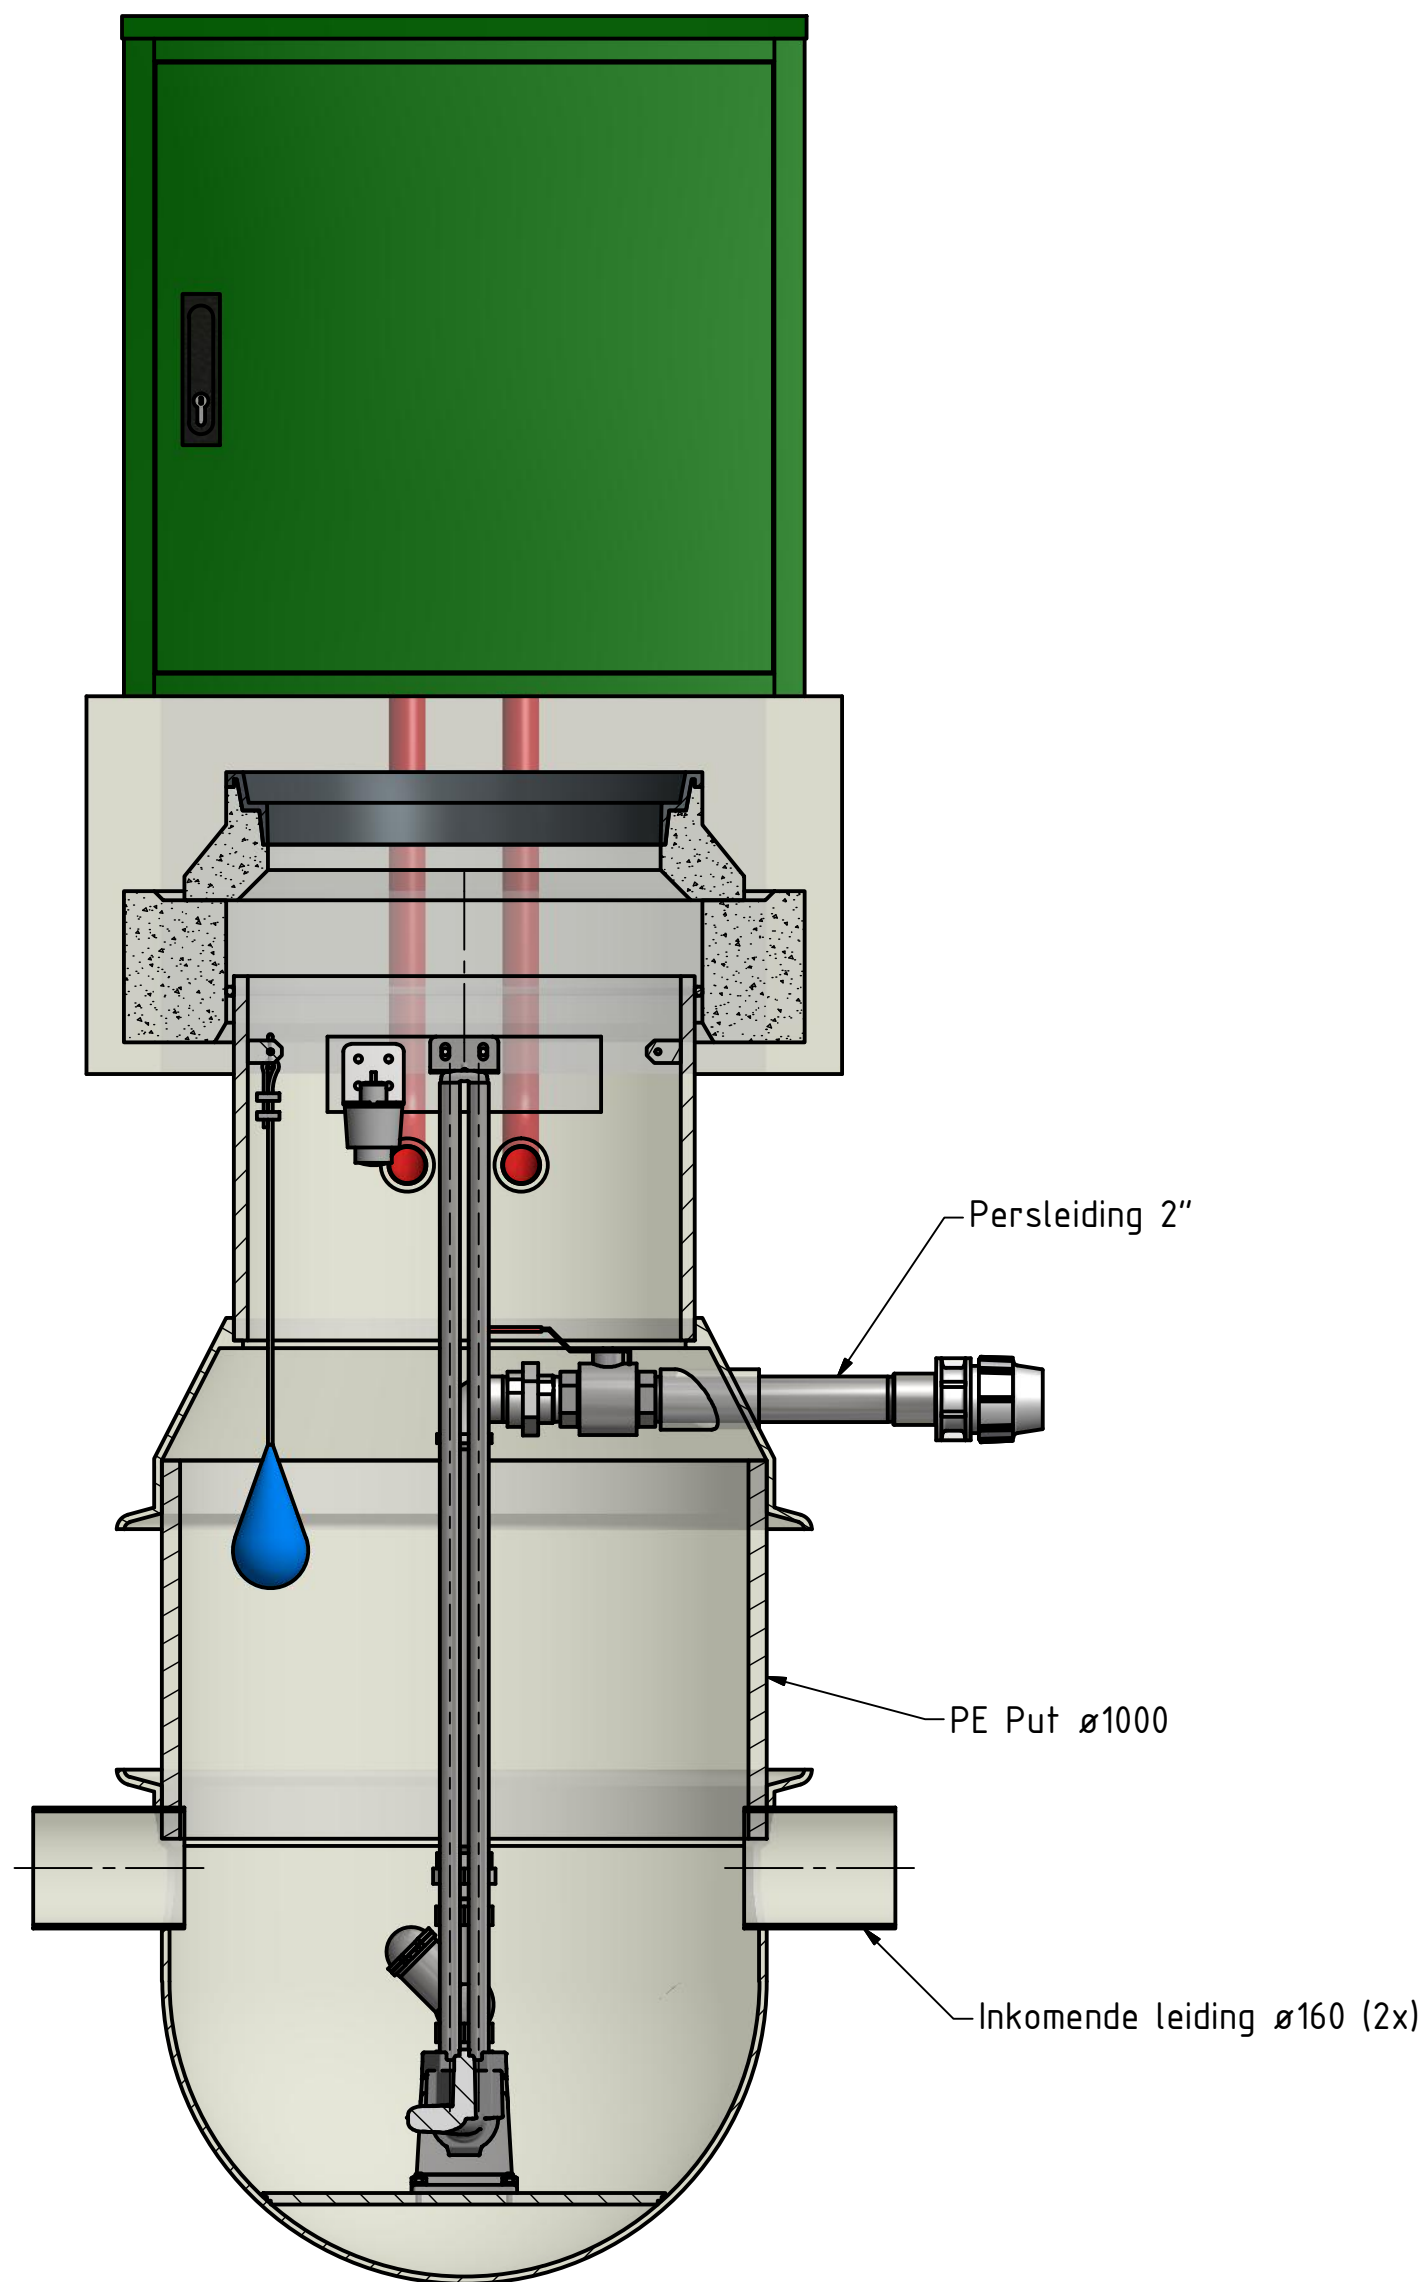

Doorsnede A-A (1:10)

- Opmerkingen:**
- RVS 316 leidingstukken en onderdelen: beitsen en passiveren.
 - Conservering pomp: standaard fabriekscloating.
 - Materiaal bevestigingsartikelen: in het gemaal: RVS A4, buiten het gemaal: RVS A2.

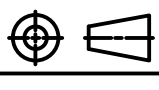6					
5					
4					
3	03-06-2026	Enkele tekstuele wijzigingen doorgevoerd en schaal pompinstallatie aangepast.	R. Dominicus	J. de Jong	
2	02-06-2026	Diverse wijzigingen doorgevoerd.	R. Dominicus	J. de Jong	
1	11-04-2026	Eerste versie	R. Dominicus	P. Spoelstra	
Versie Datum:		Omschrijving:	Getekend:	Gecontroleerd:	
Opdrachtgever: Gemeente Montferland					
Project: RG Standaard mini			Gemeente Montferland Bergvredestraat 10 6942 GK Didam Tel.: 0316-291391 URL: www.montferland.info		
Onderdeel: Opstellingstekening (principe)			Amerikaanse projectie: 		
Getekend:	R. Dominicus	Lengtematen:	mm	Projectnummer:	
Datum:	11-04-2026	Hoeken:	° (graden)	Tekeningnummer:	
Gecontroleerd:	P. Spoelstra	Hoogtematen:	m, t.o.v. bovenkant putkop	Status tekening:	
Sencon BV Bezoekadres: Richterlaan 10-4 9207 JV Drachten E-mail: info@sencon.nl		Tel.: +31(0)6-43835901 Postadres: Richterlaan 10-4 9207 JV Drachten URL: www.sencon.nl		Schaal: 1:10 / 15	
		ONAFHANKELIJK GEMAALBEHEER		Formaat: A1	