




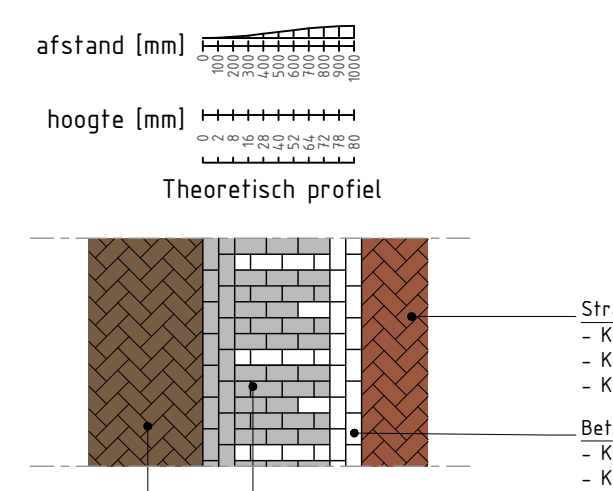


PRINCIPEDETAIL PLATEAU
Schaal 1:50

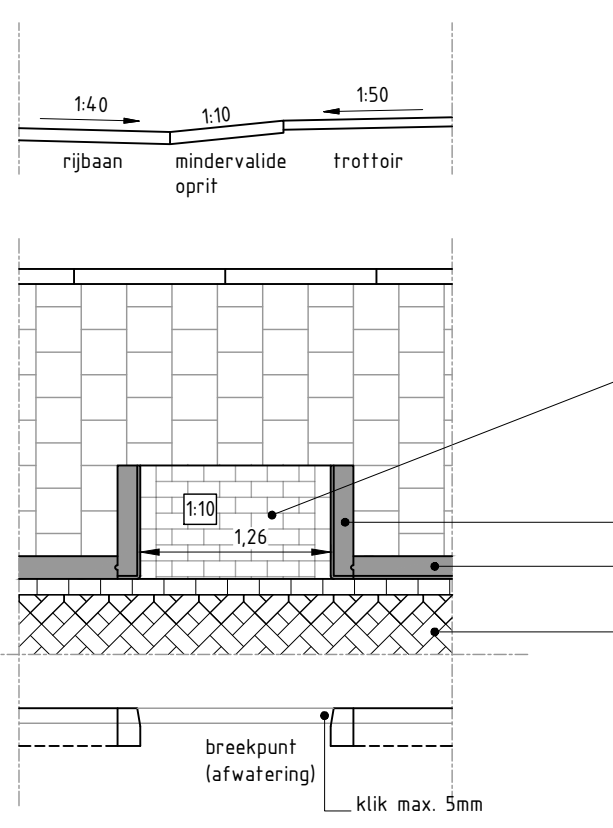


PRINCIPEDETAIL MINDERVALIDE OPRIT
Schaal 1:50

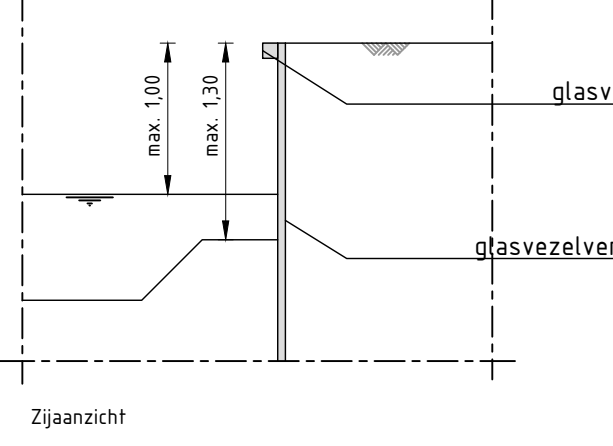


PRINCIPEDETAIL DAMWAND
Schaal 1:50

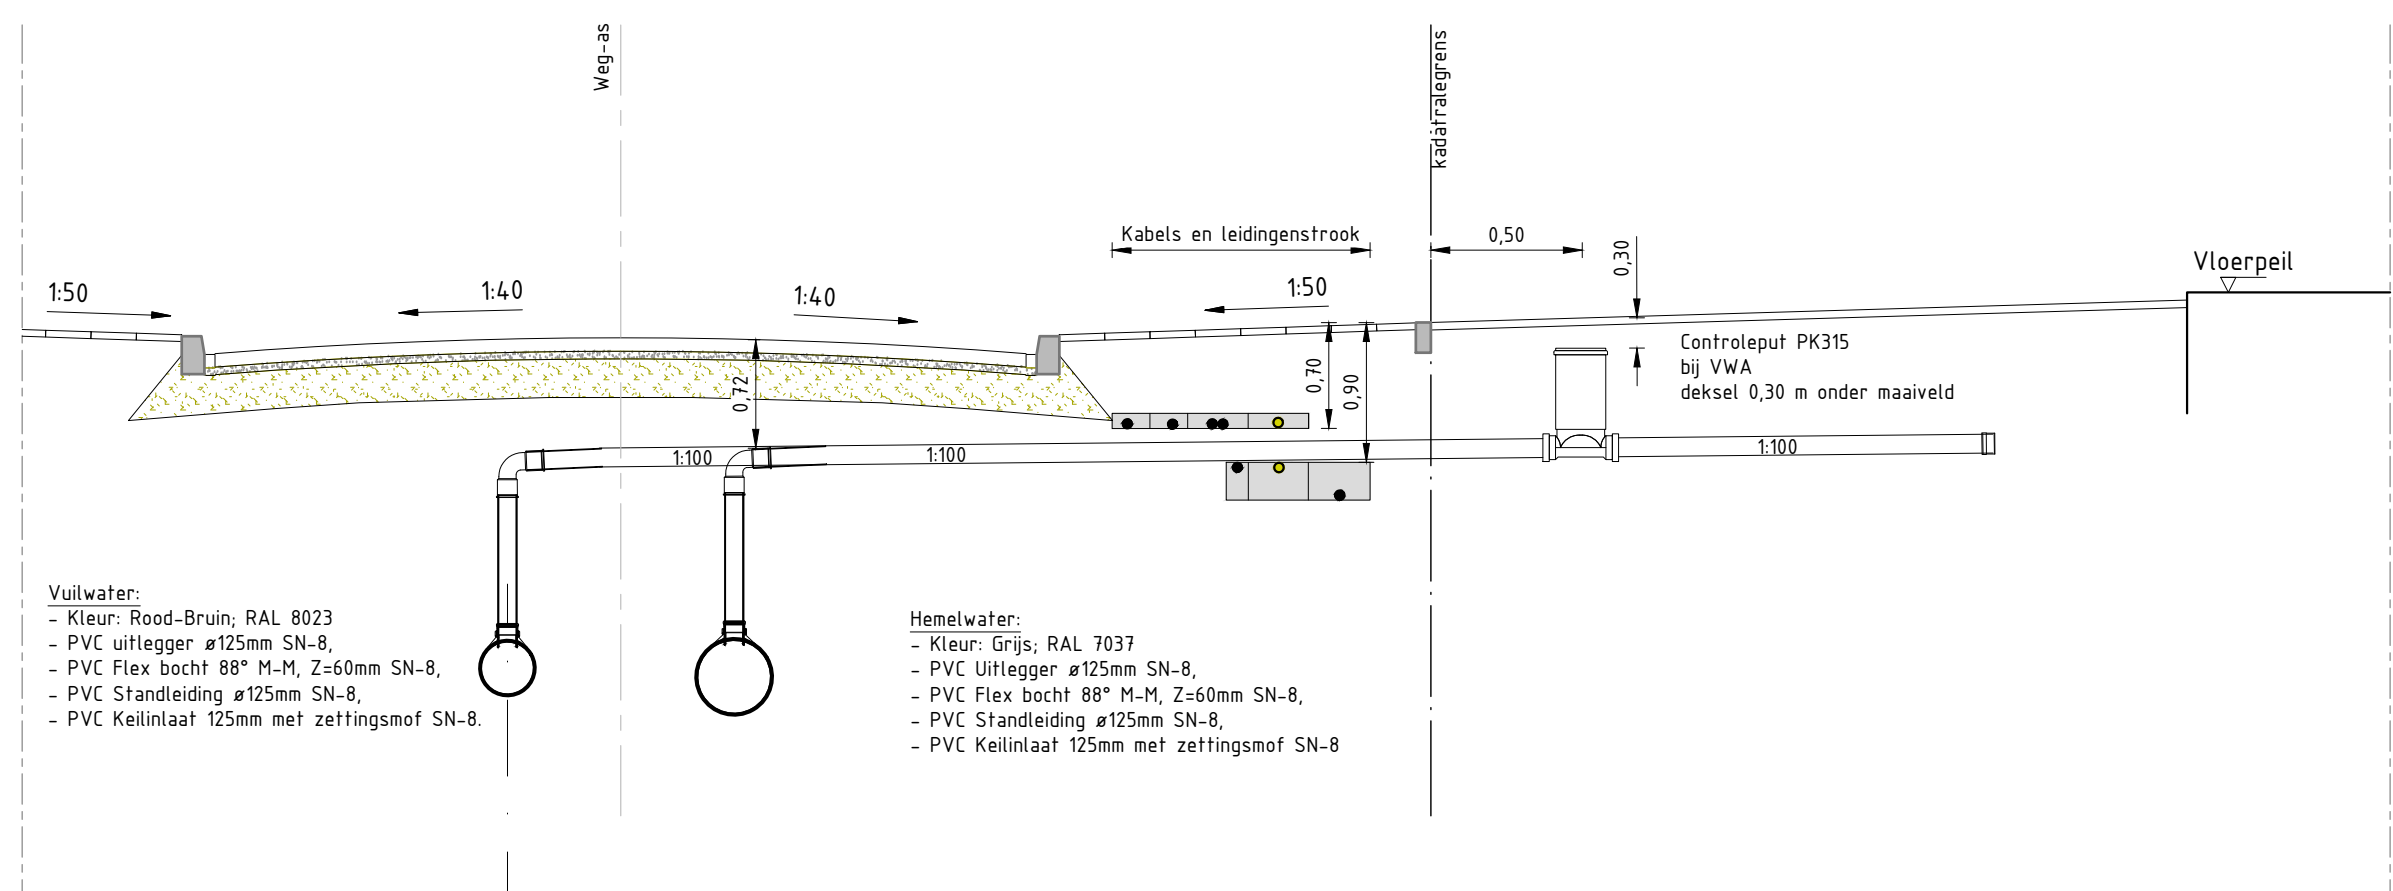


PRINCIPE RIOOLAANSLUITING
Schaal 1:50

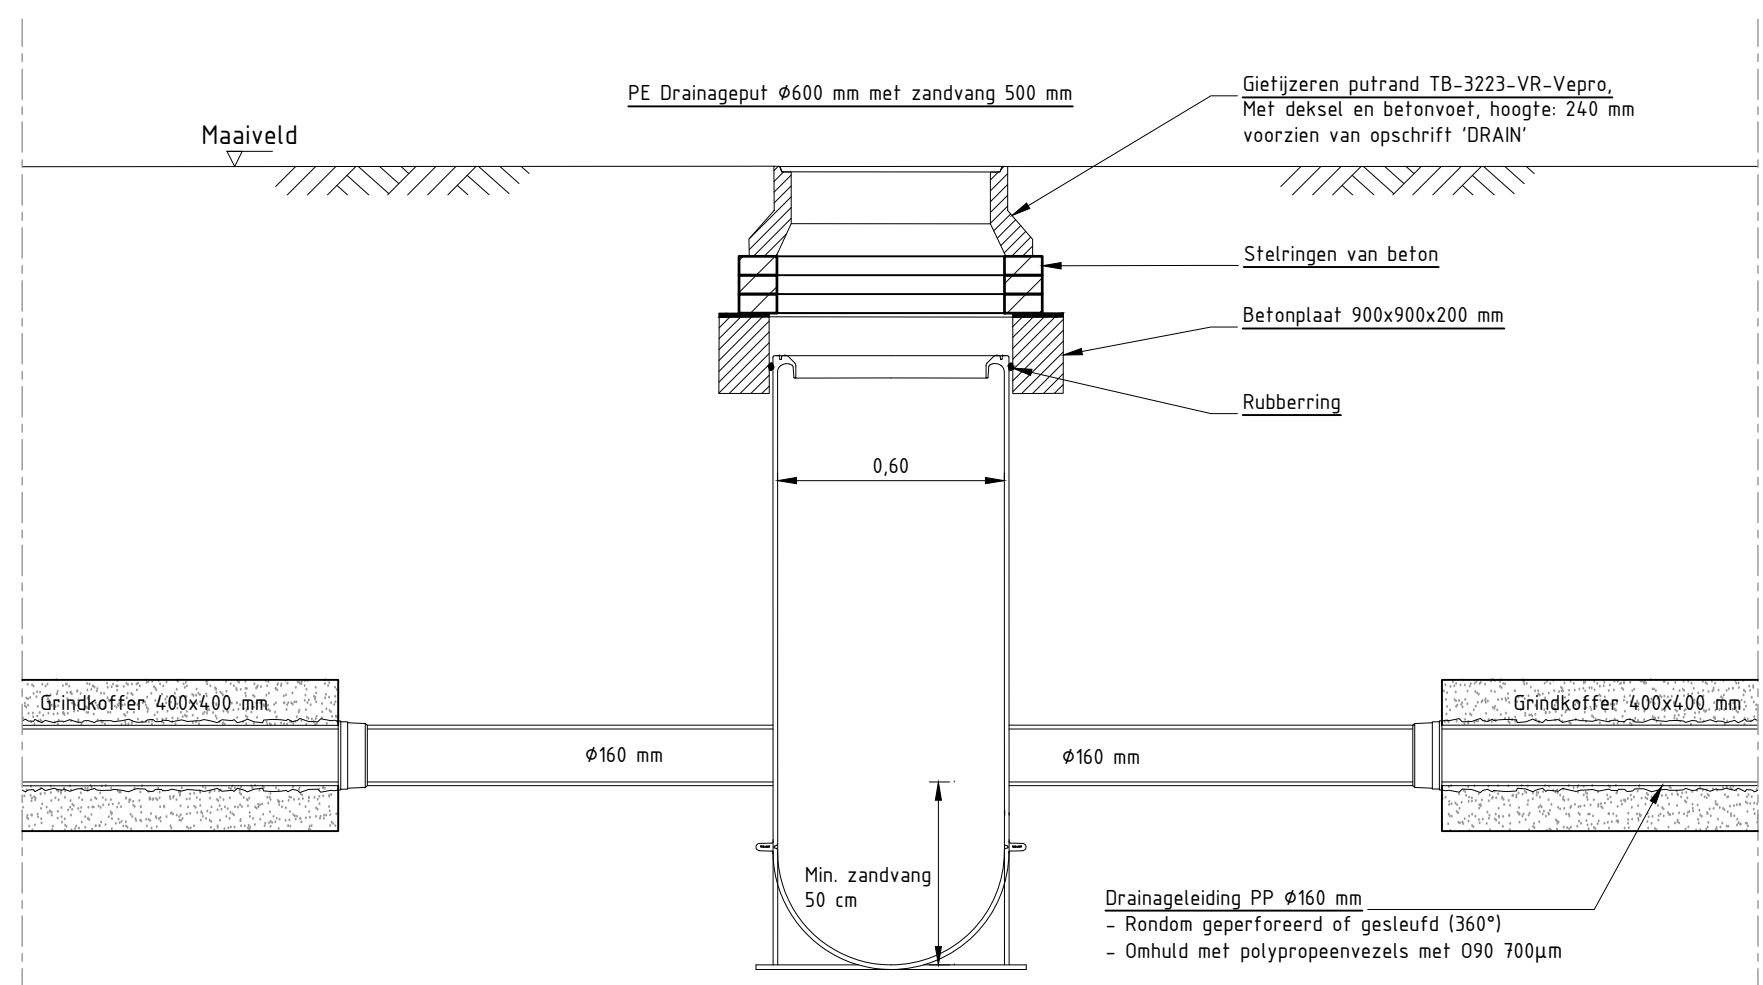


PRINCIPEDETAIL DRAINAGE DOORSPIJTPUT
Schaal 1:20

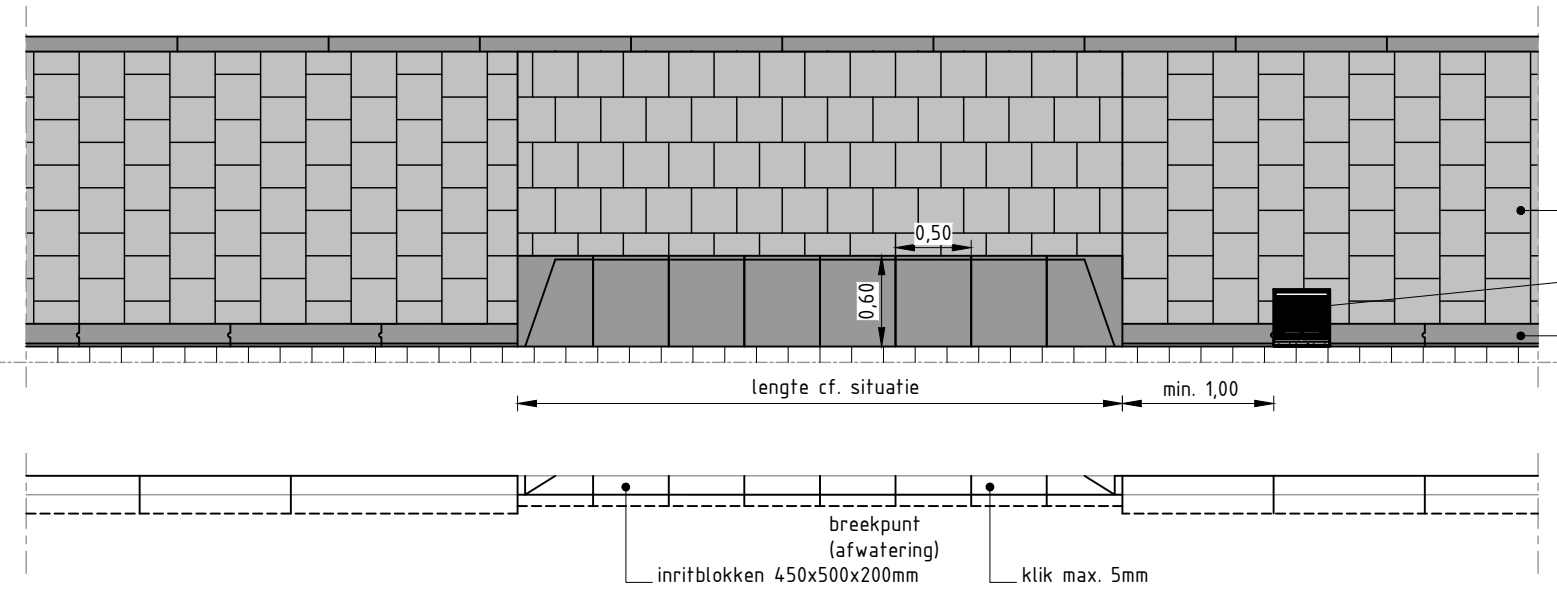


PRINCIPEDETAIL TOEGANGSPAD WONINGEN
Schaal 1:50

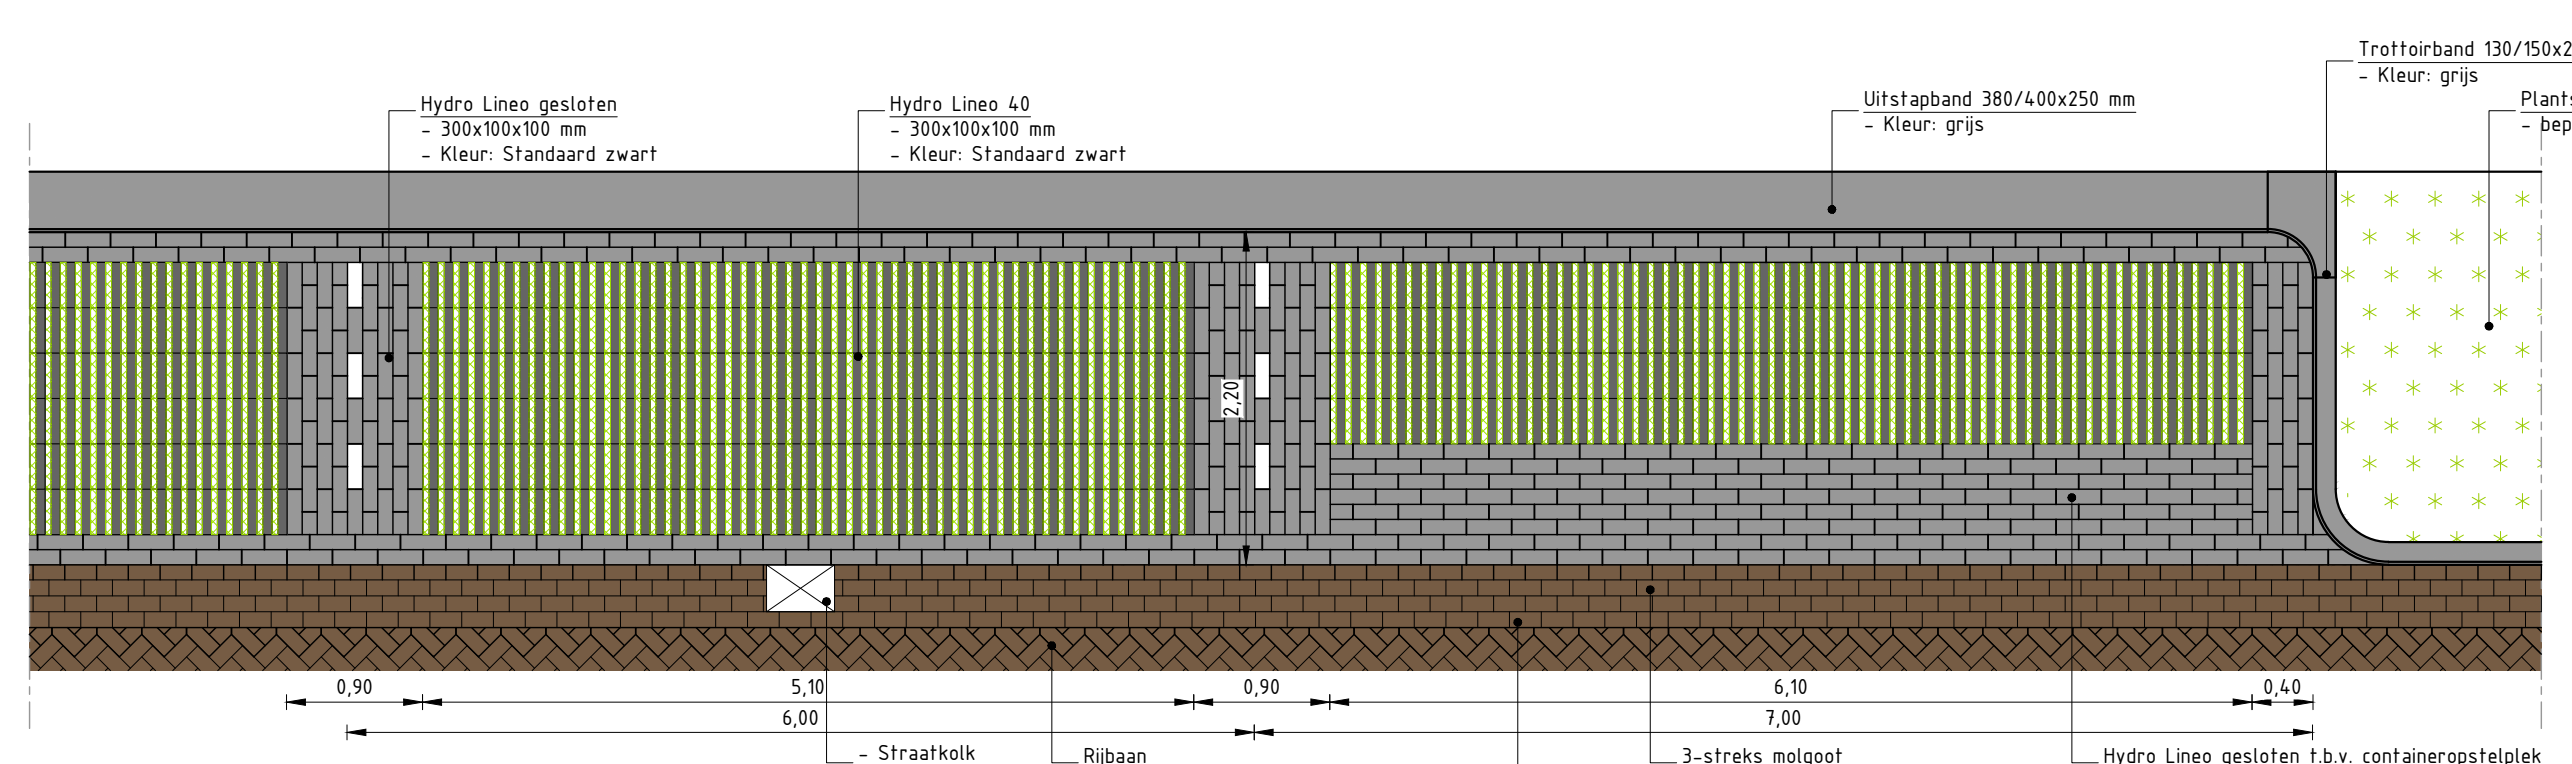


PRINCIPEDETAIL LANGSPARKEREN
Schaal 1:50

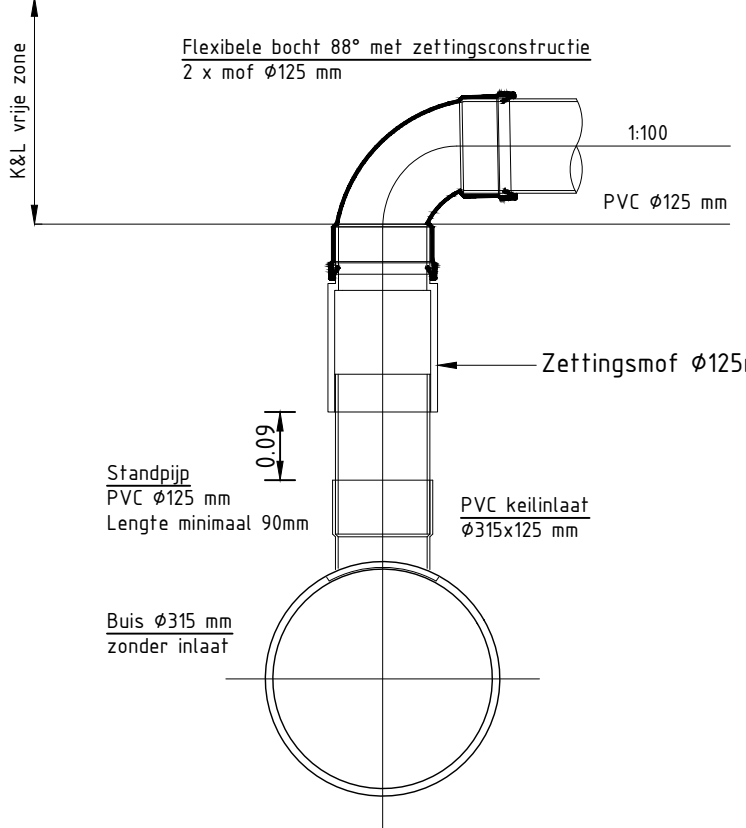


DETAIL PVC RIOOL MET INLAAT
Met enkele huisaansluiting Ø125 - dekking >2,00m
Schaal 1:10

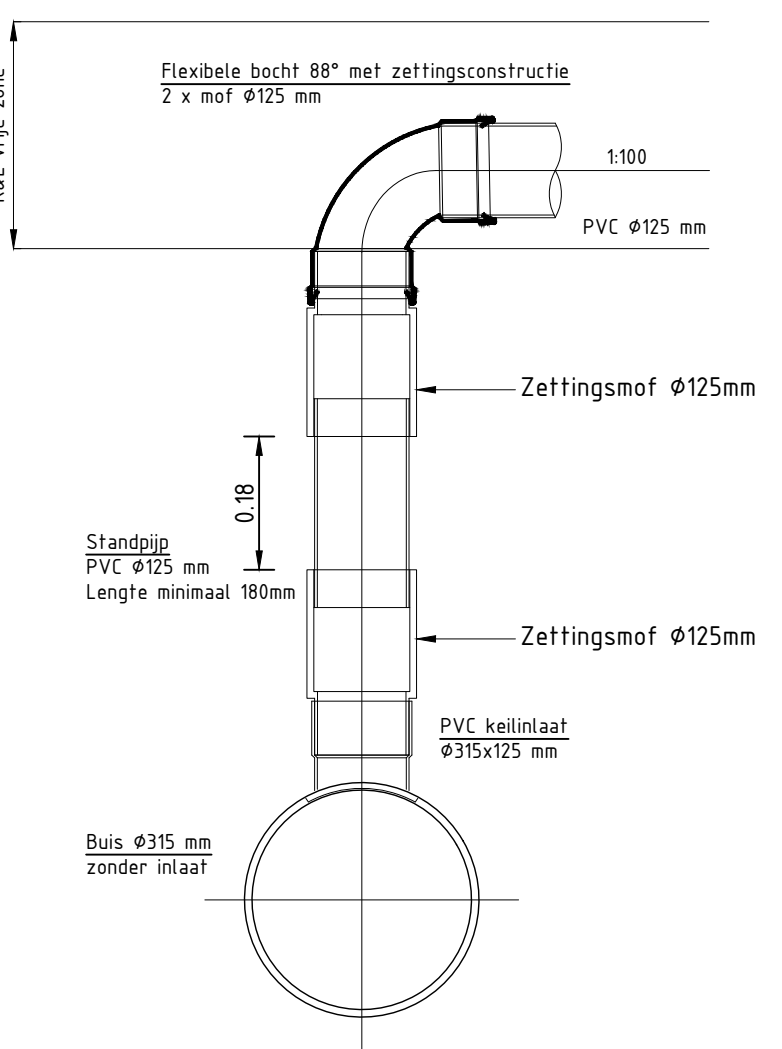


DETAIL PVC RIOOL MET INLAAT
Met enkele huisaansluiting Ø125 - dekking >2,00m
Schaal 1:10

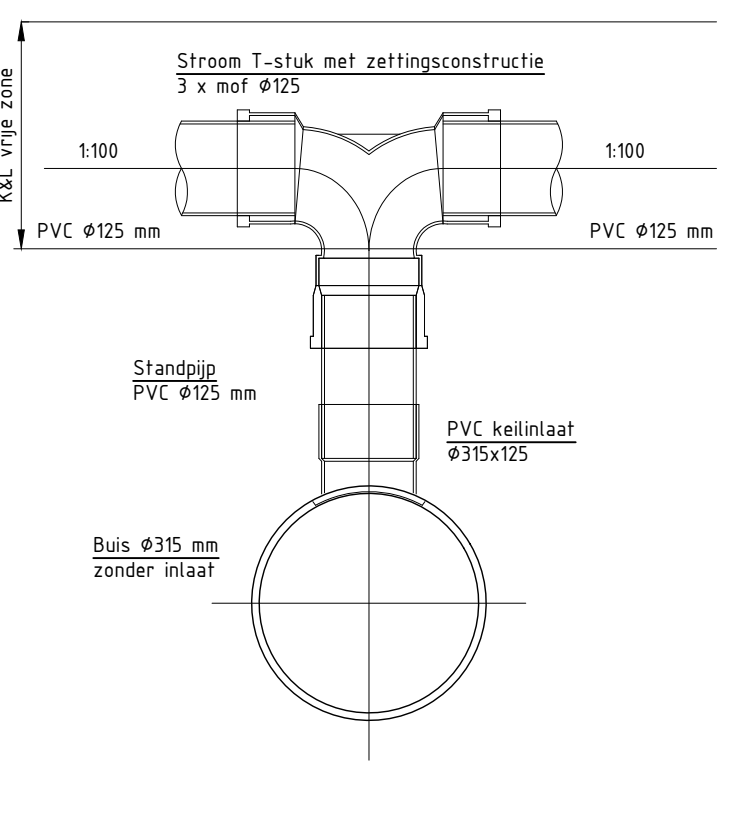


DETAIL PVC RIOOL MET INLAAT
Met dubbele kolkaansluiting Ø125
Schaal 1:10

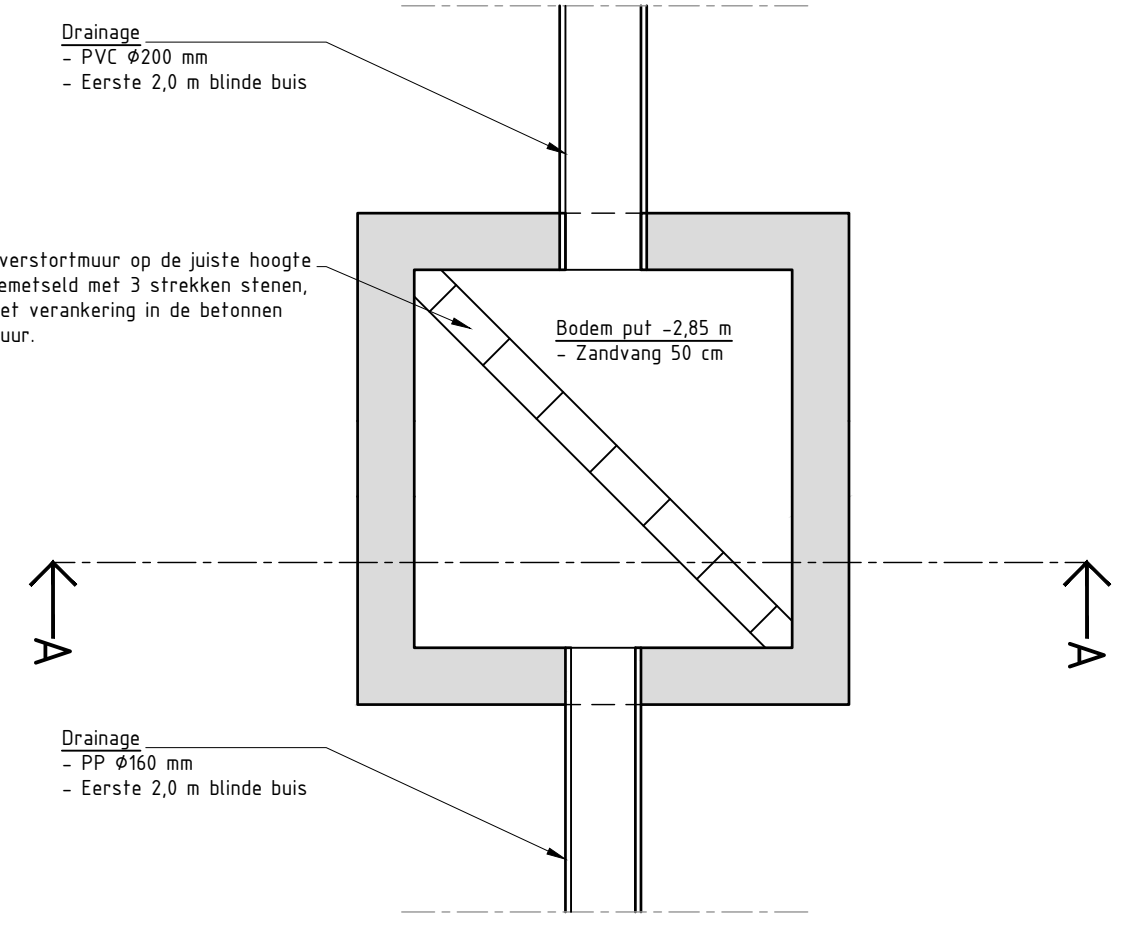


PRINCIPEDETAIL DRAINAGEPUT MET OVERSTORTMUUR
Schaal 1:20

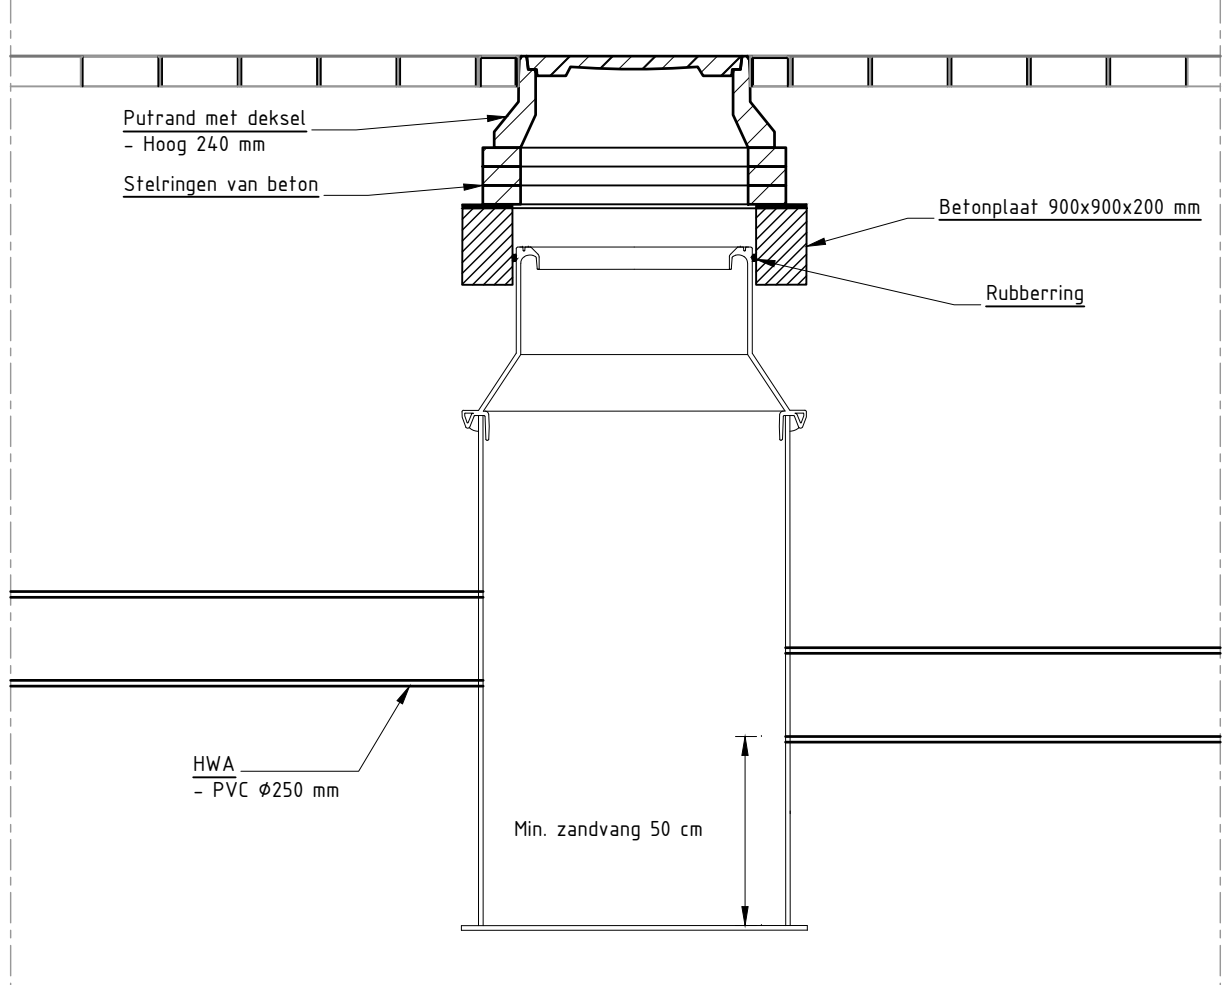


PRINCIPEDETAIL HWA ZINKERPUT
Schaal 1:20

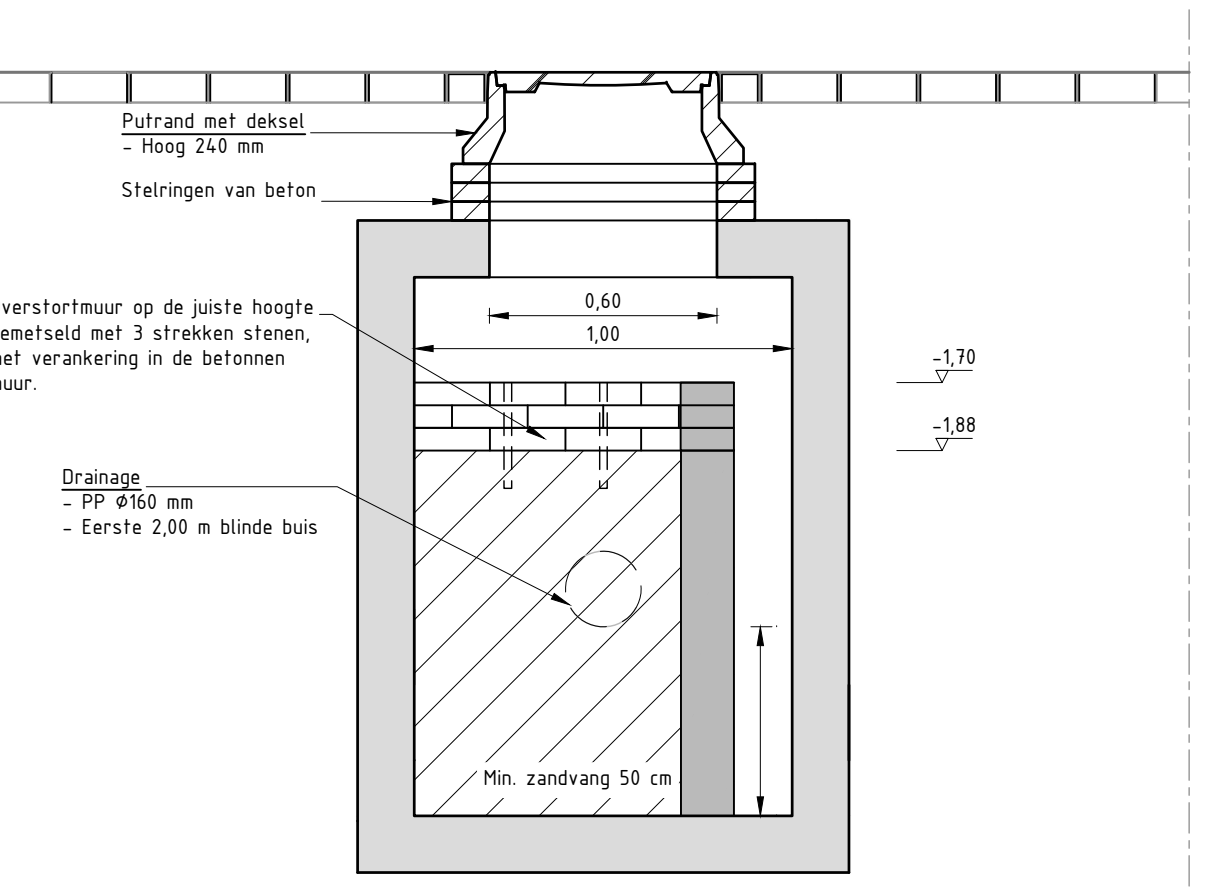


PRINCIPEDETAIL DRAINAGE OVERSTORTMUUR
Doorsnede A-A drainageput
Schaal 1:20

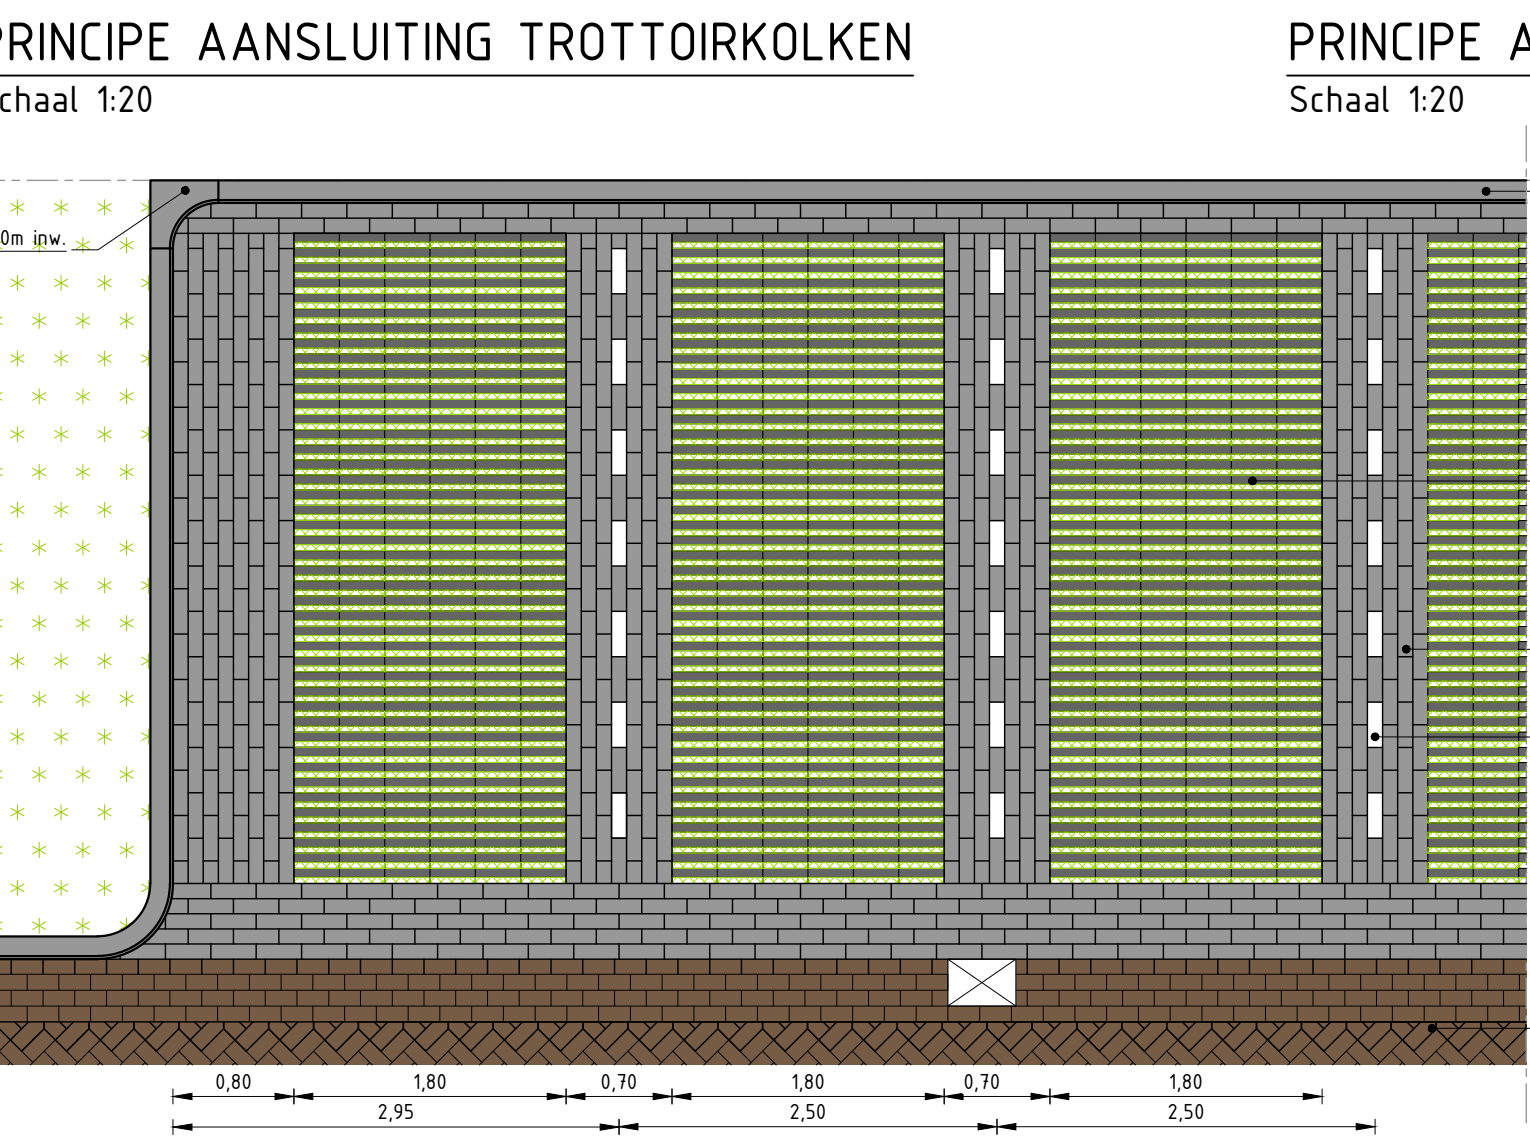


PRINCIPE AANSLUITING TROTTOIRKOLKEN
Schaal 1:20

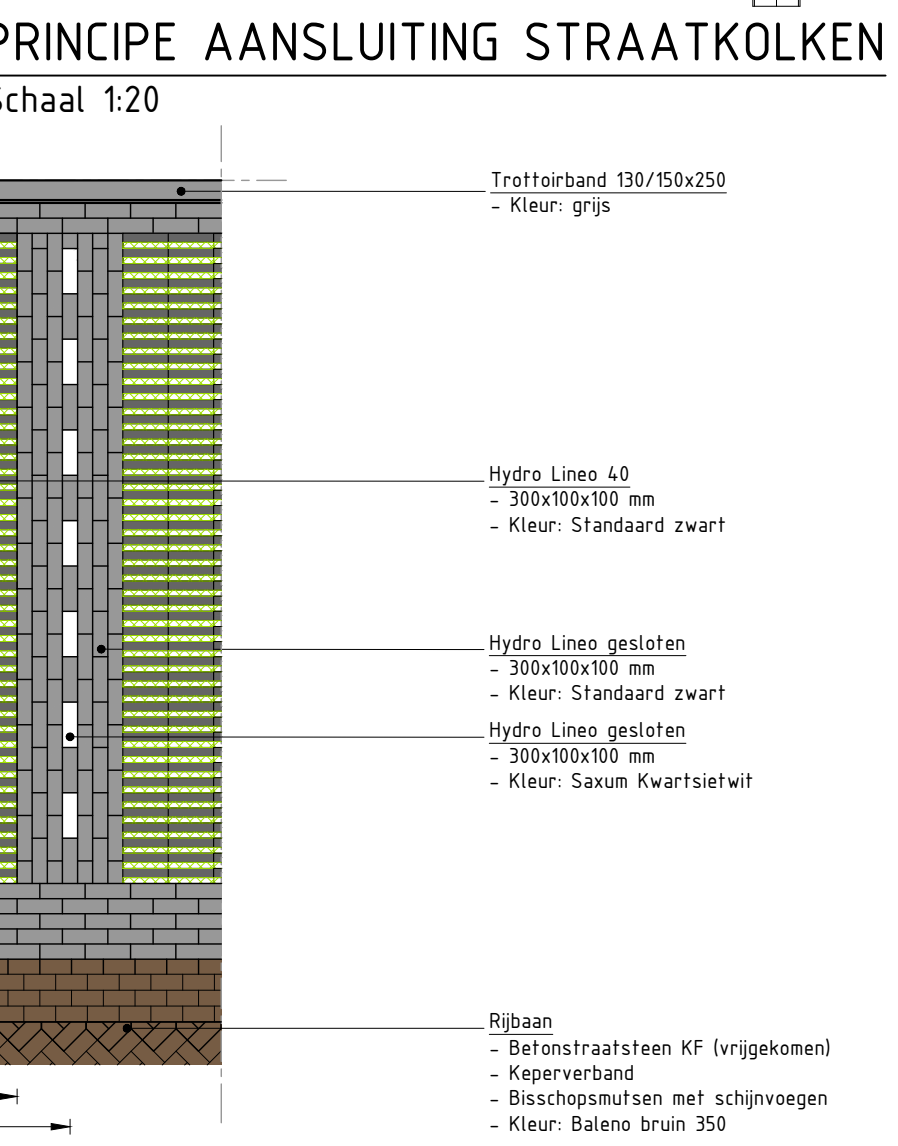

PRINCIPE AANSLUITING STRAATKOLKEN
Schaal 1:20

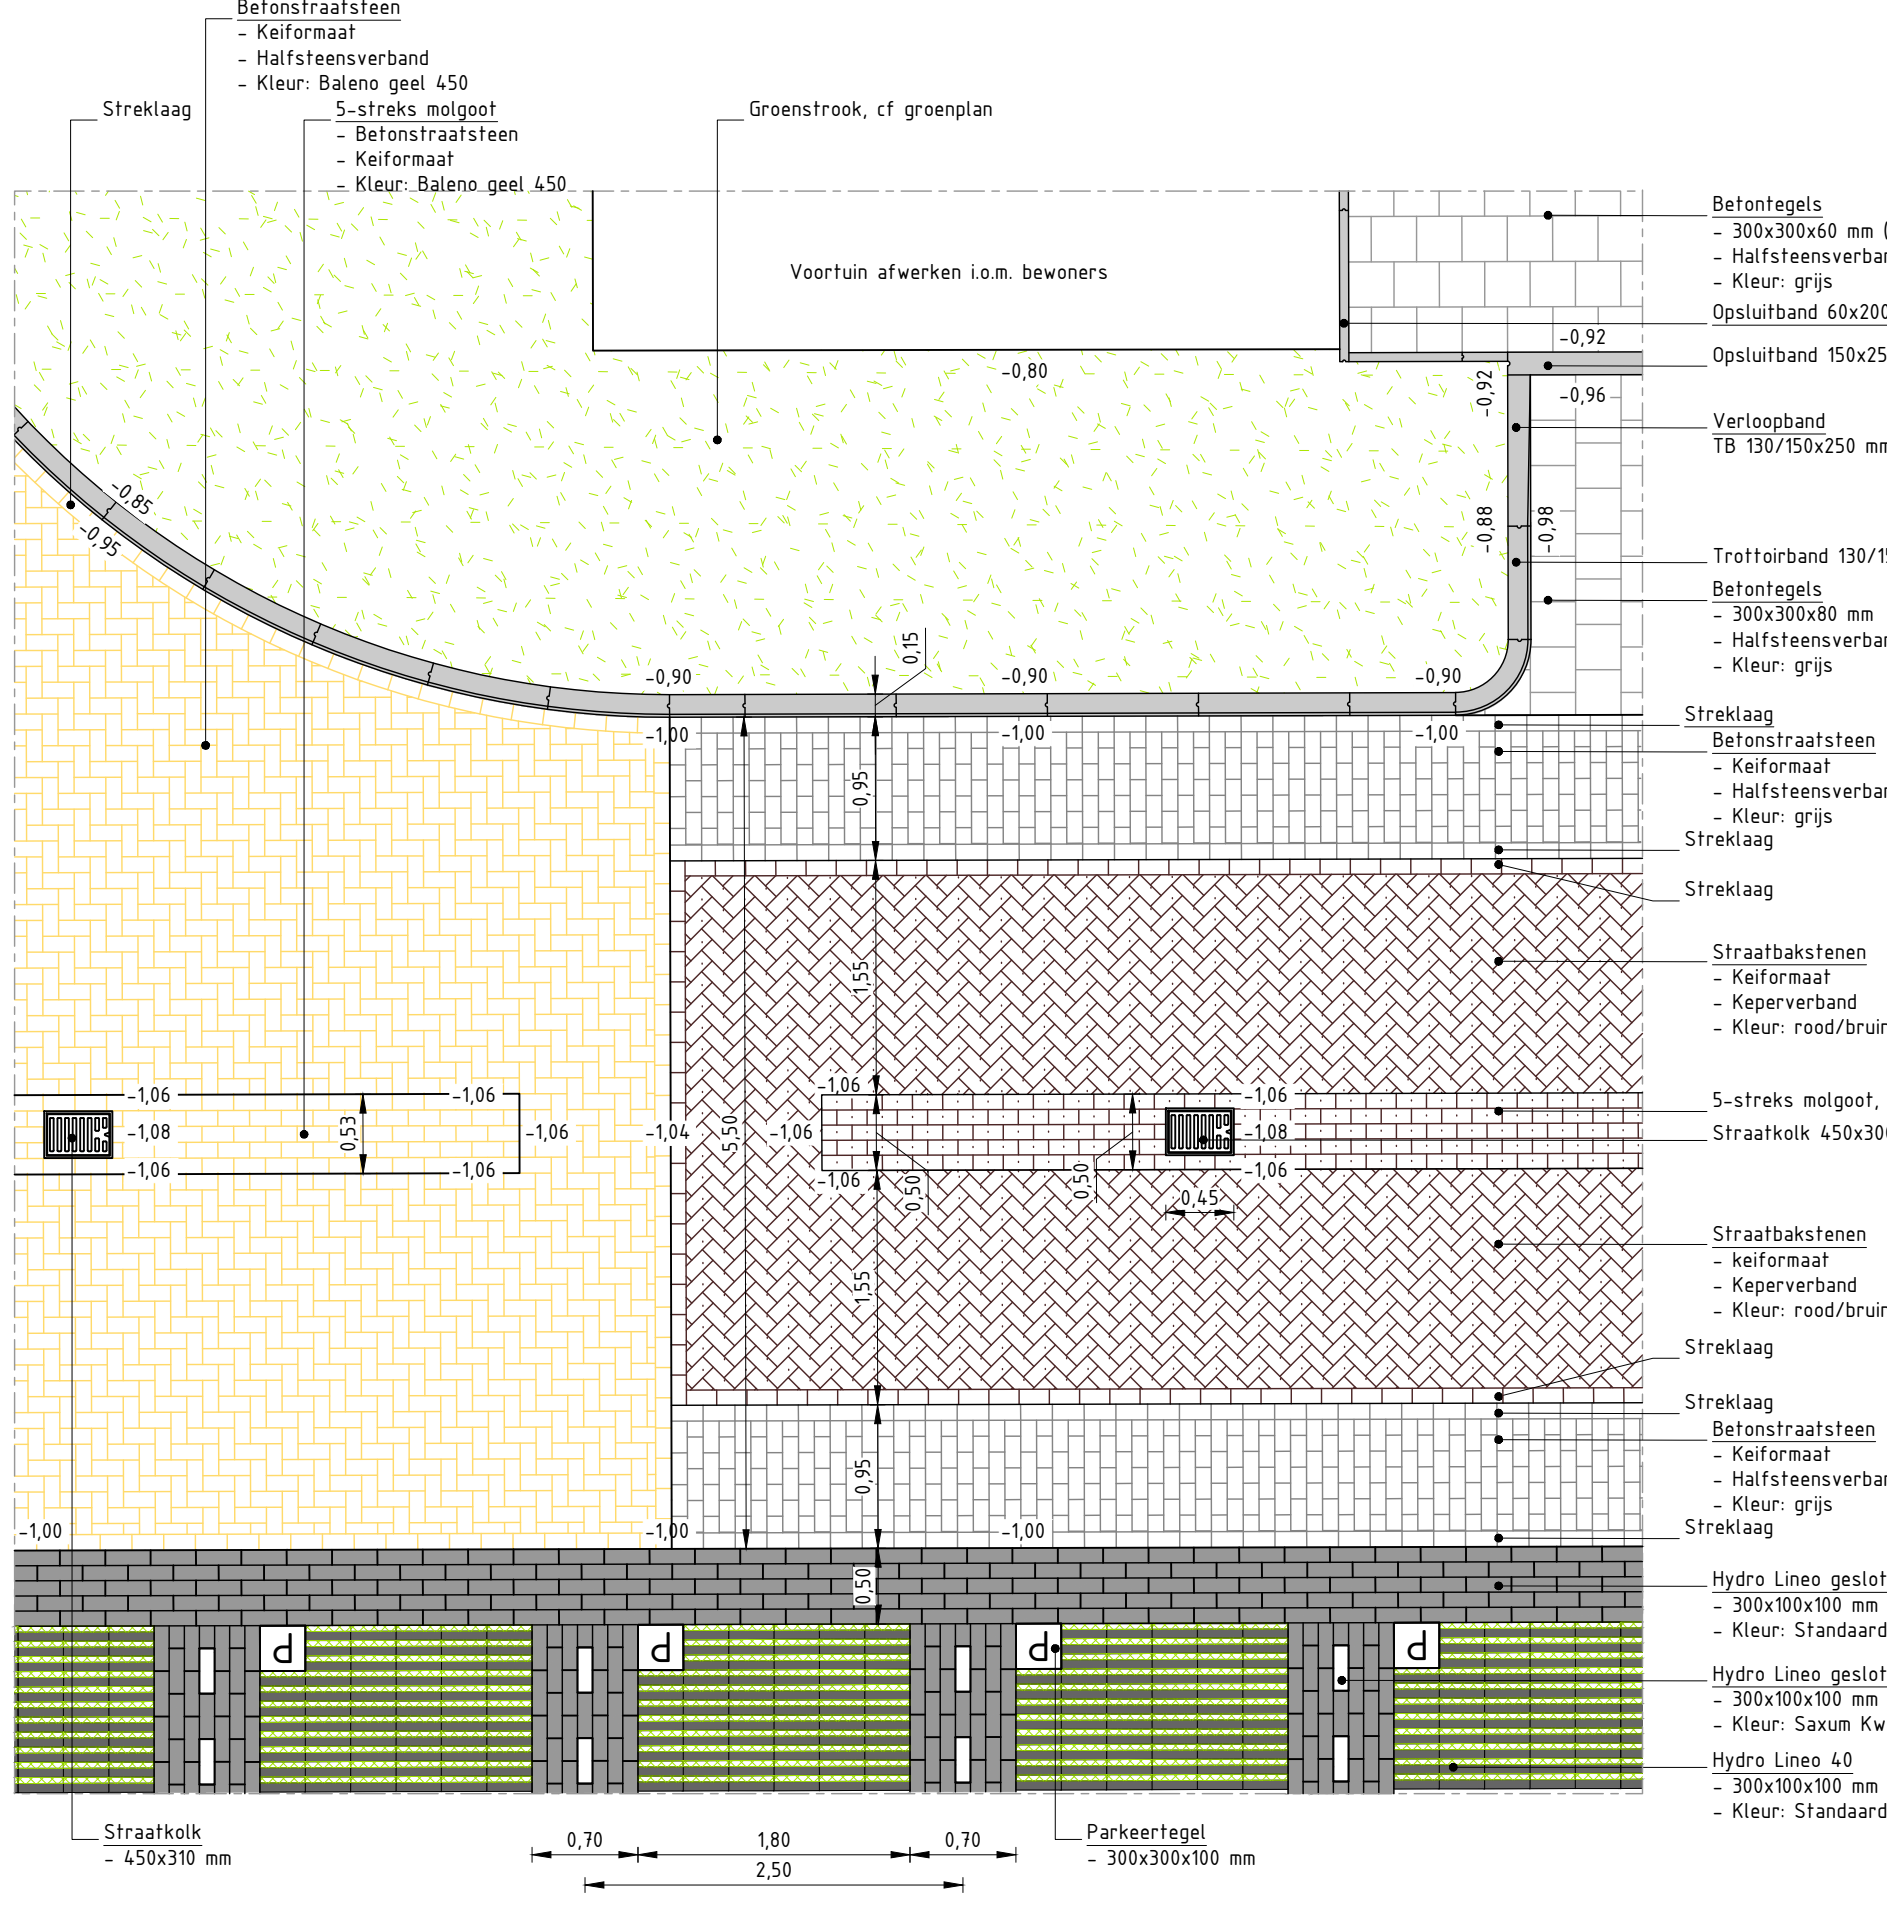

DETAIL GOTEN/STREKKEN/OVERGANGEN BESTRATING
Schaal 1:50

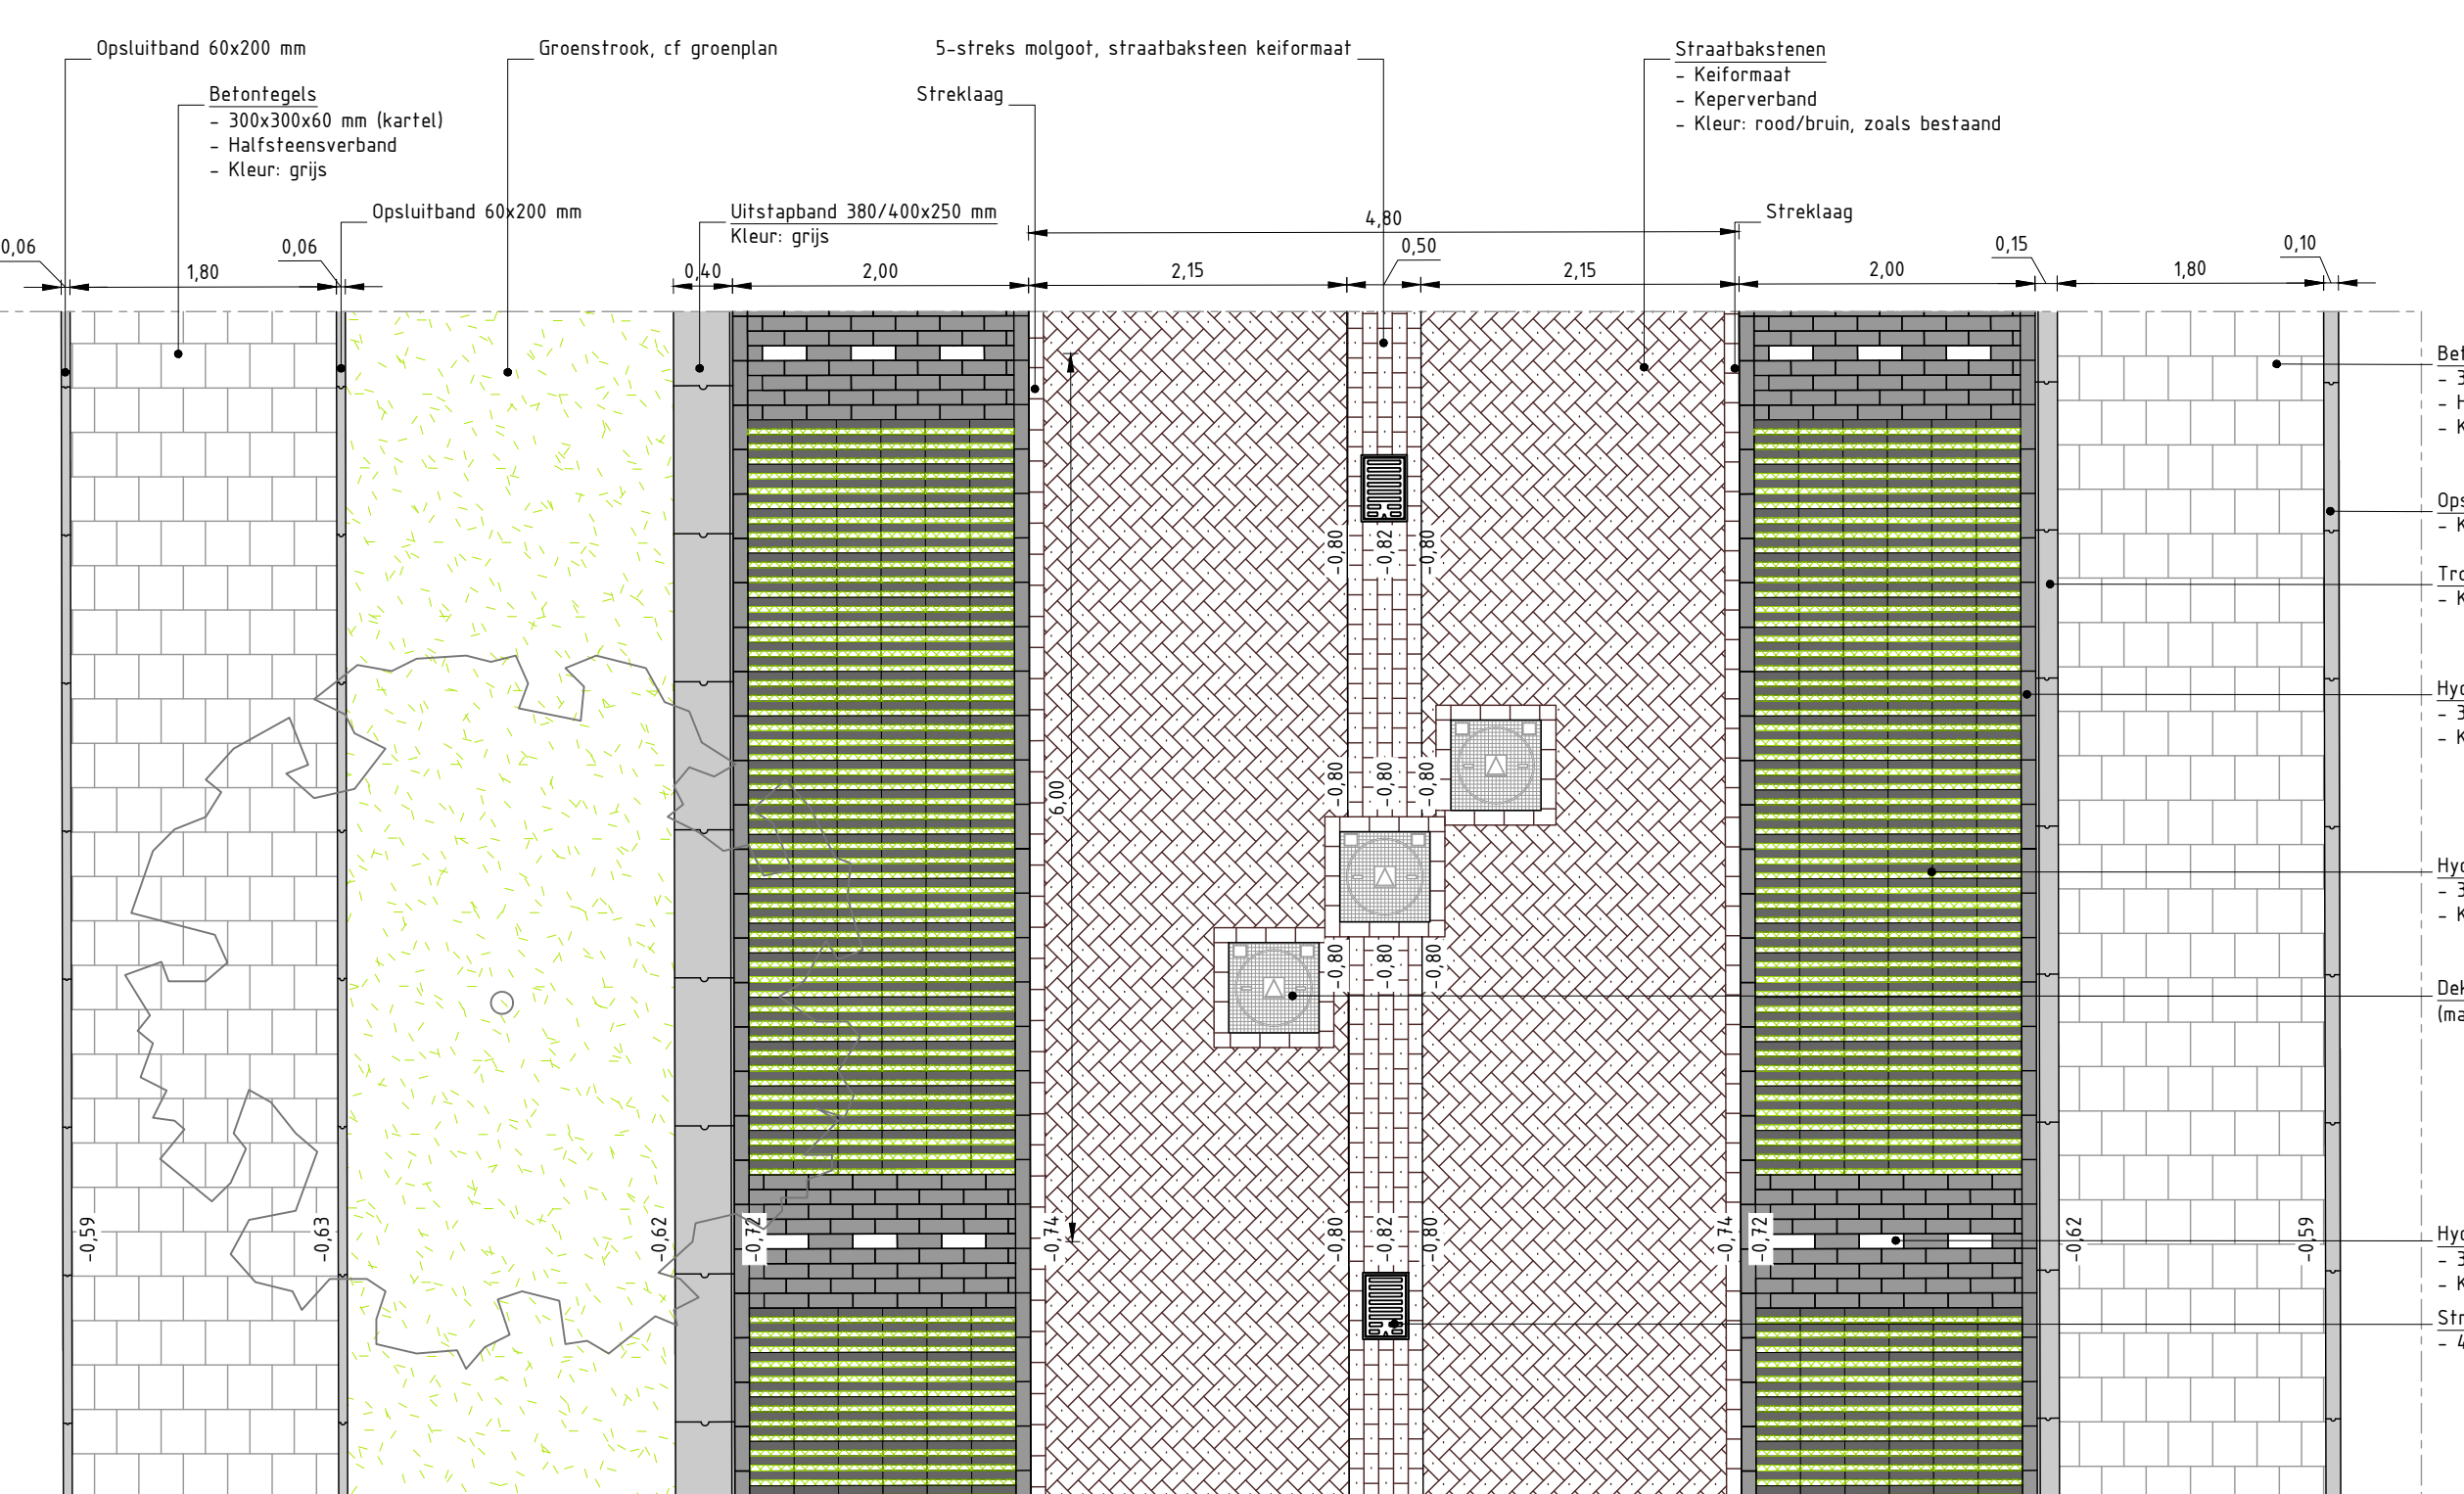

DETAIL BREEKPUNT MOLGOOT
Schaal 1:50


OPMERKINGEN

- Afstand in meters, diameter in millimeters
- Hoogtepunten in meters t.o.v. NAP
- Aansluiting in het werk controleren
- Kabels en leidingen ter indicatie, aan de ligging op tekening kunnen geen rechten worden ontleend

TEKENINGLIJST

T01-B-A2	blad 1-1	Bestaande situatie met kabels en leidingen
T02-B-A2	blad 1-1	Op te breken verharding
T03-B-A2	blad 1-1	Op te breken riolering
T04-B-A2	blad 1-1	Nieuwe situatie riolering
T05-B-A2	blad 1-1	Nieuwe situatie kabels en leidingen
T06-B-A2	blad 1-1	Nieuwe situatie verharding
T07-B-A2	blad 1-1	Details en doorsneden
A01-B-A2	blad 1	Overzicht boven
A02-B-A2	blad 1-1	Nieuwe situatie beplanting

Deze tekening blijft eigendom van Duwabo b.v. Niets van deze tekening mag worden gekopieerd of overgenomen in een gedigitaliseerd bestand zonder voorafgaand toestemming van Duwabo b.v.

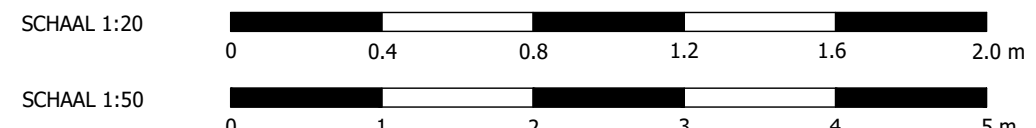

Wijz.	Datum	Get.	Omschrijving wijziging
-------	-------	------	------------------------

Operatiegever
Hollands Kroon

Projectomschrijving
Geertslaan West

Onderwerp
Dwarsprofielen en details

Status
Bestektekening

Tekenaar
JB

Controle
MD

Datum
16-03-2026

Tekening nr.
T07-N-00

Hydrologische 2D
1700 2000
Telefoon 020 421880
Fax 020 421880
Email info@duwabo.nl
www.duwabo.nl

Schaal
150/120

Formaat
A1

Bladen
Blad 2 van 4

Besteknr.

Duwabo b.v.
advies en ingenieursbureau