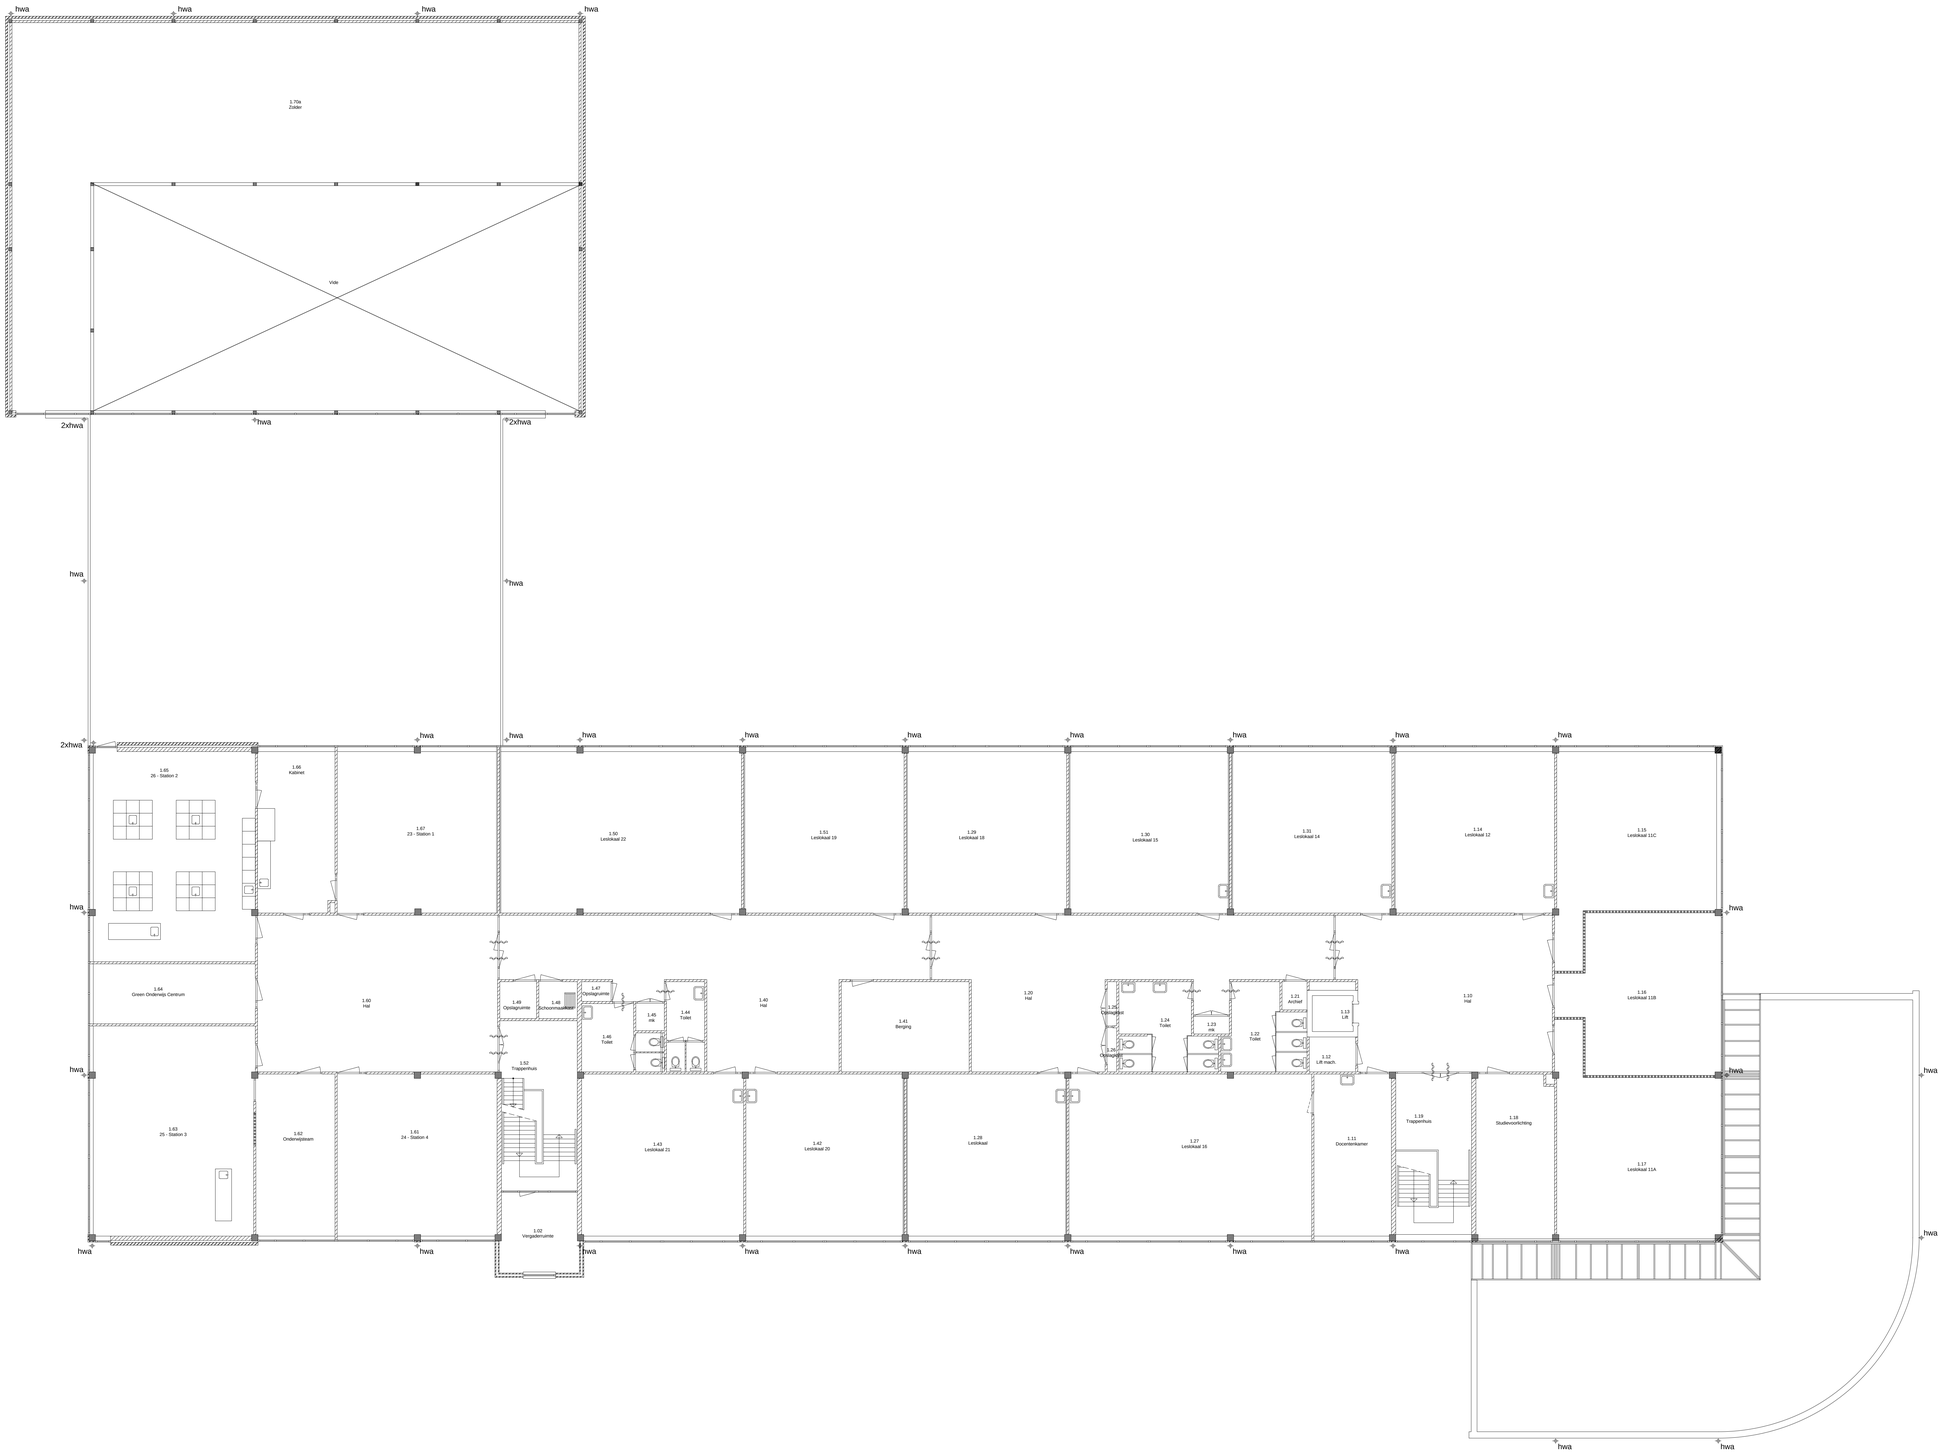

ARCERINGEN RENVOOI

- bestaand
- metselwerk
- constructieve wand
- lichte scheidingswand
- isolatiemateriaal
- in het werk gestort gewapend beton
- prefab beton
- aangrenzende bebouwing

HOOGTE MAATVOERING

- 1100/PeilM = Peilmaat
- 700/Hoogte = Hoogte t.o.v. VloerPeil
- 2500/Plafond = Plafond (vrije-) hoogte
  (hoogteverval aangegeven)
- 2500/Pil in = Hoogte t.o.v. Peil in doorsnedes / gevels

RENVOOI NUMMERING

1.01 = ruimtenummering
- 1 = bouwlaag
- 01 = ruimtenummer

BuK_0.10 = nummering buitenkozijnen
- BuK = Buitenkozijn
- 0 = bouwlaag
- 10 = kozijnnummer

BK_0.51 = nummering binnenkozijnen
- BK = Binnenkozijn
- 0 = bouwlaag
- 51 = kozijnnummer

BRANDVEILIGHEID - PICTOGRAMMEN

20/30/60 min. WBDBO

- zelfsluitend
- constructie
- zelfsluitend zonder WBDBO

- 20 min. Brandcompartiment
- 30 min. Brandcompartiment
- 60 min. Brandcompartiment
- ≥ 90 min. Brandcompartiment

SYMBOLEN

- Ø 315 / 2 m/s = afzuigpunt mechanische ventilatie
- rookmelder

Discipline	Bouwkunde		
Status			
Formaat	A0	Schaal	1:100
Getekend	MB	Datum	07-02-24

Code	Datum	Omschrijving	Gewijzigd

Project	Yuverta MBO Aalsmeer
Adres	Linnaeuslaan 2 1431JV , Aalsmeer

Omschrijving	Hoofdgebouw Bouwkundige onderlegger
Bouwlaag	1e verdieping

Yuverta people power

Tekeningnummer

AAS_MBO_10_BWK_PLG_01

Bestandsnaam AAS_MBO_10_BWK_PLG_01.dwg