

PROFIEL A-A'

Locatie: Molenstraat huisnr. 167
Bestaande-/ Nieuwe situatie
Schaal 1:50

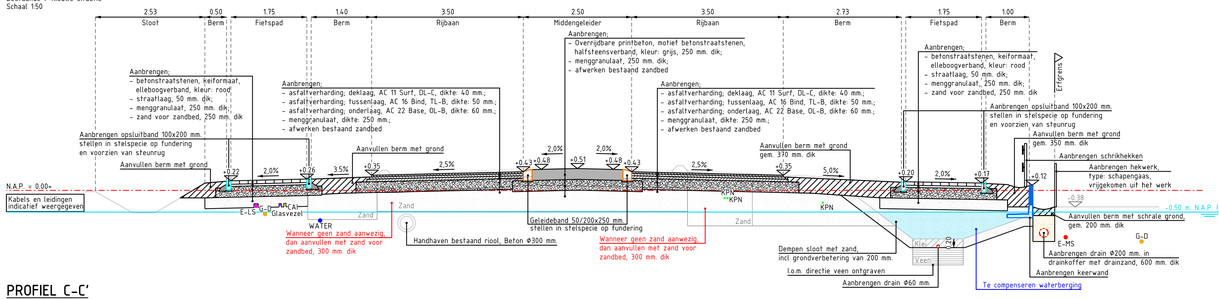


PROFIEL B-B'

Locatie: Gastelseweg huisnr. 2
Bestaande-/ Nieuwe situatie
Schaal 1:50

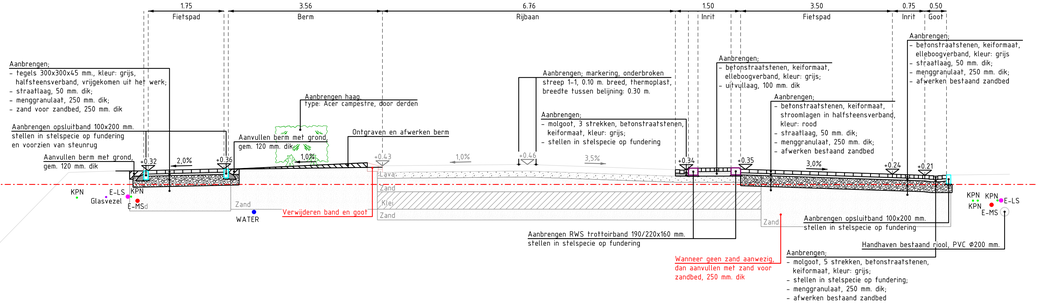

PROFIEL C-C'

Locatie: Gastelseweg huisnr. 6
Bestaande-/ Nieuwe situatie
Schaal 1:50

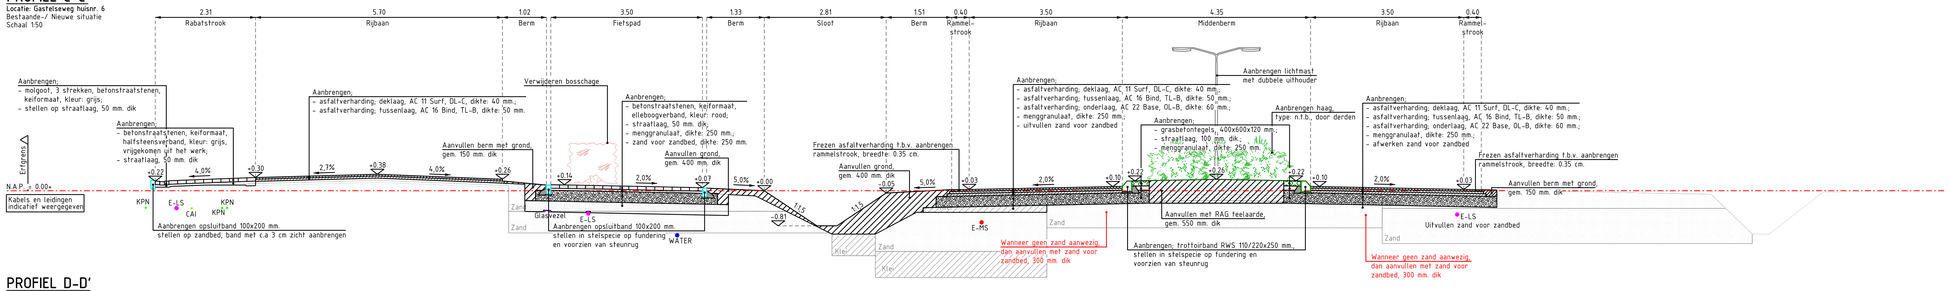

Opbouw 4

Schaal 1:10
Locatie: Gastelseweg




Opbouw 5

Schaal 1:10
Locatie: Gastelseweg




PROFIEL D-D'

Locatie: Gastelseweg
Bestaande-/ Nieuwe situatie
Schaal 1:50

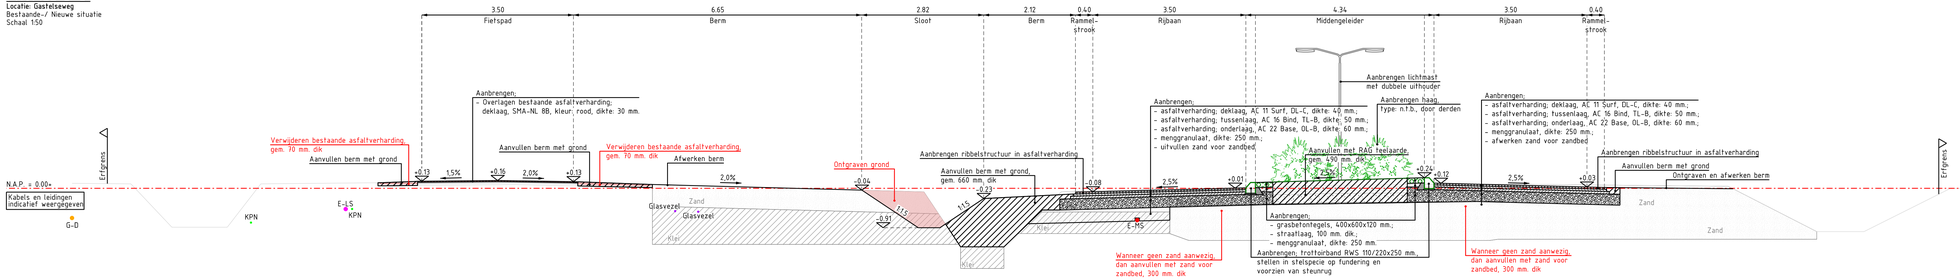


Principedetail V01

Deklaag, fussenlaag en onderlaag getrapt aansluiten op bestaand asfalt
Schaal 1:10
Locatie: Gastelseweg

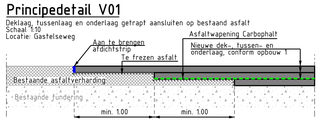


Principedetail V02

Deklaag, fussenlaag en onderlaag getrapt aansluiten op bestaand asfalt
Schaal 1:10
Locatie: Gastelseweg

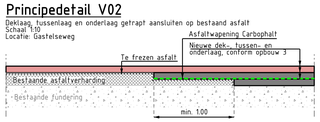


Principedetail V03

Deklaag, fussenlaag en onderlaag aansluiten op nieuw straatwerk
Schaal 1:10
Locatie: Gastelseweg

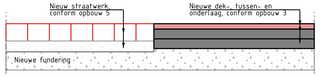


Principedetail V05

Plateauoprit in asfalt, 50 km/uur
Hoogte 8 cm.
Schaal 1:50

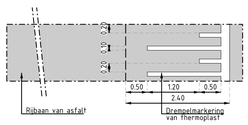


Hoogte- lengteprofiel

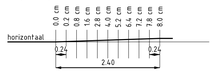


Principedetail V06

Plateauoprit in asfalt, 60 km/uur
Hoogte 8 cm.
Schaal 1:50

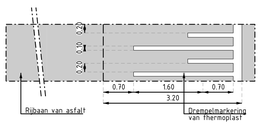

Hoogte- lengteprofiel

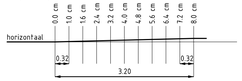

Opbouw 1

Schaal 1:10
Locatie: Gastelseweg



Opbouw 2

Schaal 1:10
Locatie: Gastelseweg



Opbouw 3

Schaal 1:10
Locatie: Gastelseweg



Ver	Datum	Omschrijving	Getek.	Gecontr.	Gez.
0	04-12-2024	Eerste uitgave concept bestektekeningen	S. Hollemans	J.J. van Belzen	O. Overweel
A	28-03-2025	Tweede uitgave concept bestektekeningen	S. Hollemans	J.J. van Belzen	O. Overweel
B	26-05-2025	Tweede uitgave concept bestektekeningen	S. Hollemans	J.J. van Belzen	O. Overweel
C	15-09-2025	Eerste uitgave definitieve bestektekeningen	S. Hollemans	J.J. van Belzen	O. Overweel
D	19-03-2026	Nota van inlichtingen	S. Hollemans	J.J. van Belzen	O. Overweel

Projectstatus: CONCEPT

Opdrachtgever: gemeente Steenbergen

Opdrachtnemer: Zeeland Engineering Consultants, Civieltechnisch adviesbureau, www.zeeland.nl

Project: Herinrichting Gastelseweg te Kruisland

Onderdeel: Details en dwarsprofielen

Formaat: A1+A0_L
Schaal: 1:50
Datum: 19-03-2026
Bladen: 9 van 9
Versie: D

Projectnummer	Tekeningnummer	Bestelnummer	Referentienummer
2024-049	NVI-2024-049_601	B-2024-049	2024-049

Op dit document berust het auteursrecht volgens artikel 45 Tw de 29NOV2011

Bestandsnaam: TEKENING_NVI-2024-049_E.dgn