




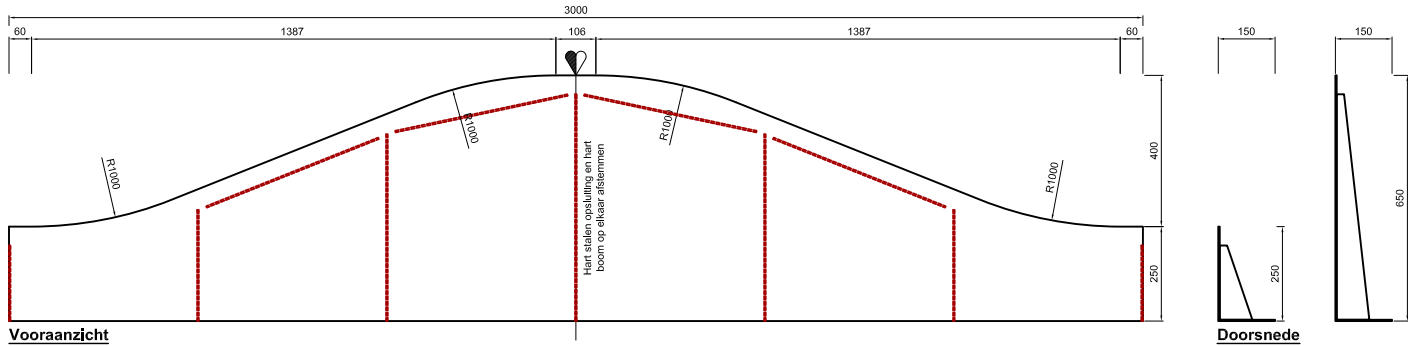

Detail - Rechte rand

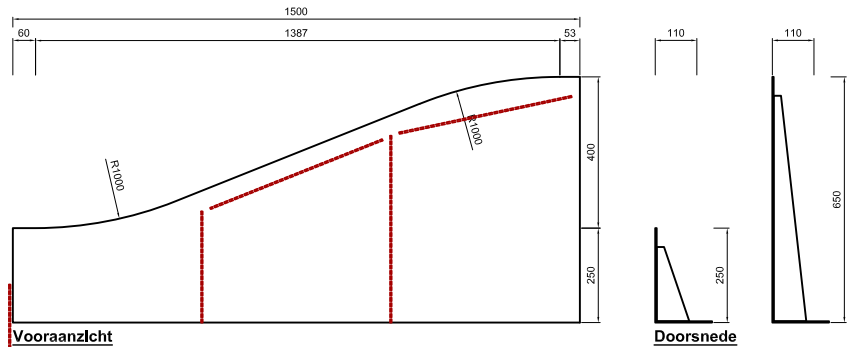

Detail - Hoekoplossing
Detail - Opsluiting staal - verlopend (nabij bomen aan rand)

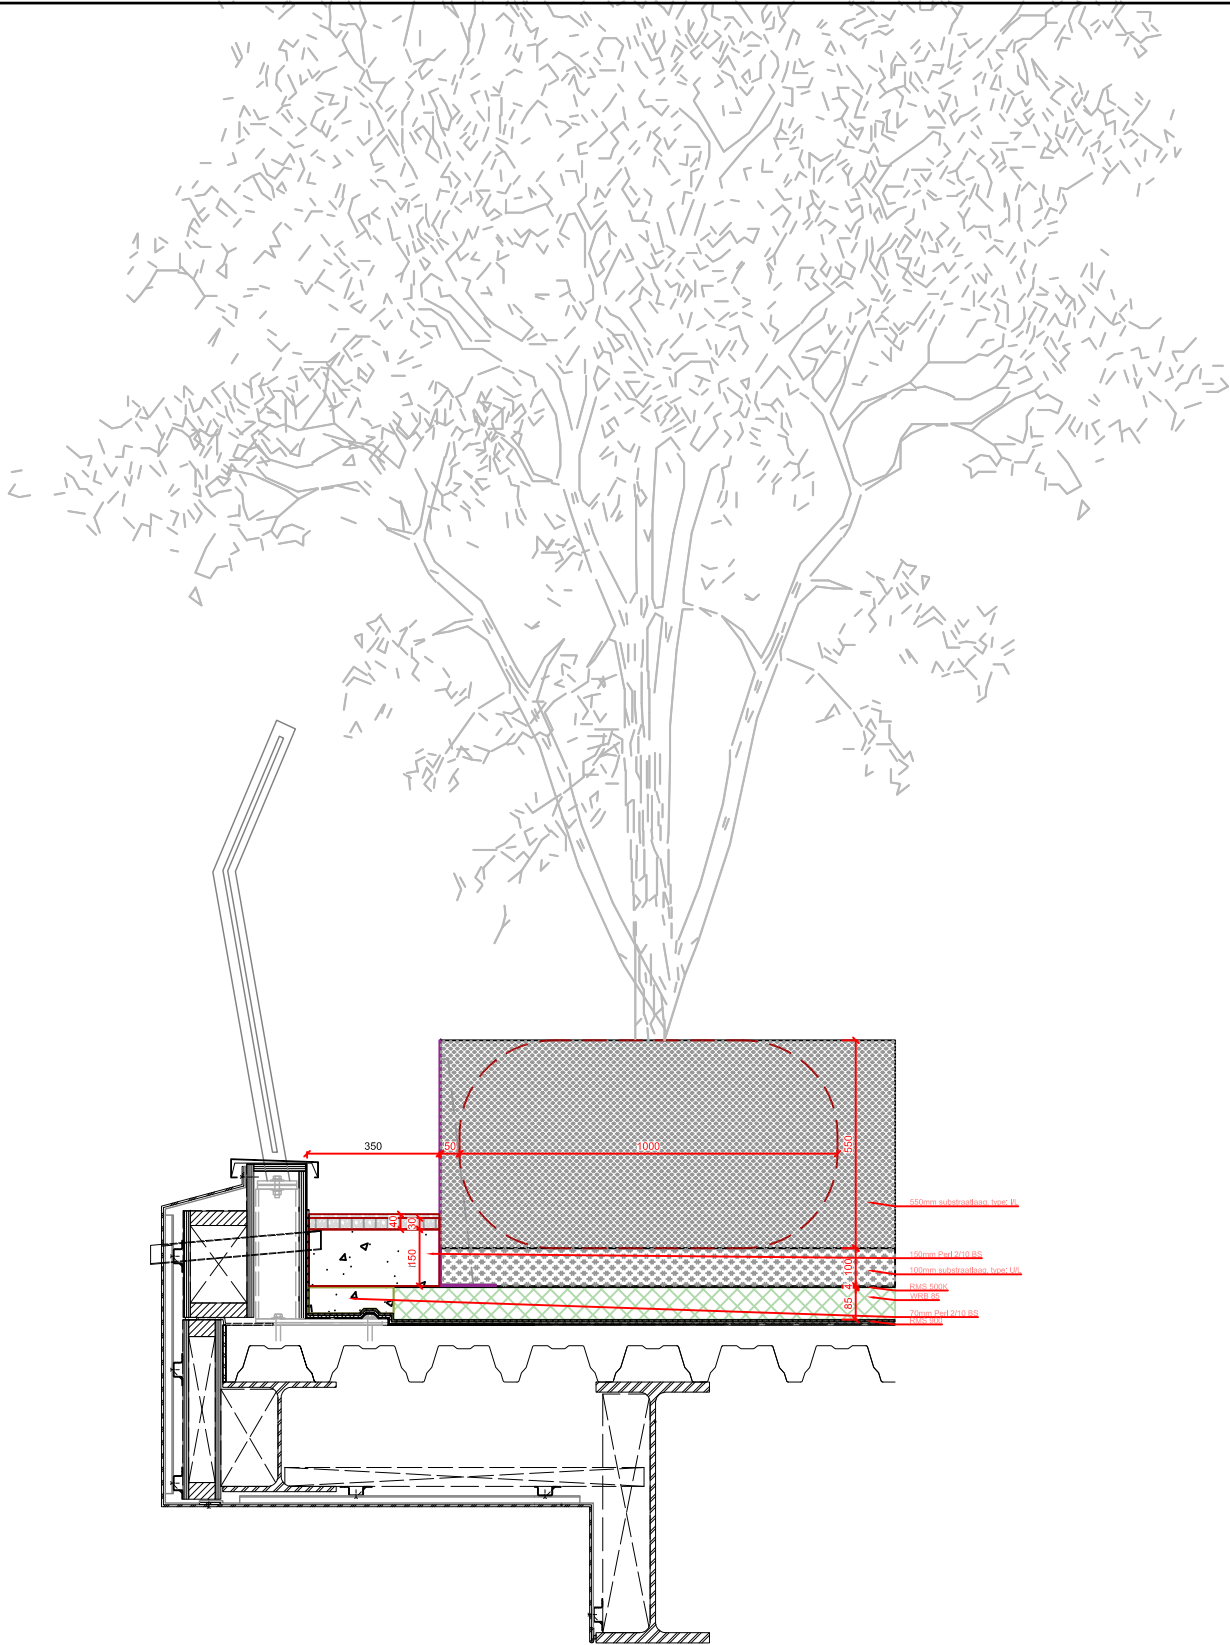

DETAIL - Grindstrook naast boom

3532.01A

werknummer

BE06.03

bladnummer

project **▪ MUMC+**
plaats **▪ MAASTRICHT**
tekening **▪ BESTEKFASE**
DETAIL 03

schaal **▪ 1:20**
versie1 **▪ 21.03.2025** **▪ RL**
versie **▪ 06.07.2026** **▪ PW**

