

PLANTVAK B



PLANTVAK C



LEGENDA

HEESTERS

	heester aanplantmaat: 100-150	Hedera helix 'Arborescens'
	heester aanplantmaat: 100-150	Ilex maximowicziana var. kanehirae
	heester aanplantmaat: 100-150 struikvorm	Ilex meserveae 'Blue Princess' (80%) Ilex meserveae 'Blue Prince' (20%)

Ilex meserveae beheer: ieder jaar een aantal takken vormhoudend terugzetten

VAKBEPLANTING (HEESTERS / GRASSEN / VARENS / BODEMBEDEKKERS)

	Alchemilla mollis aanplantmaat: P9	9st/m2
	Aster divaricatus aanplantmaat: P9	7st/m2
	Blechnum spicant aanplantmaat: P9	9st/m2
	Climacifuga simplex 'White Pearl' aanplantmaat: P9	9st/m2
	Dryopteris affinis aanplantmaat: P11	5st/m2
	Galium odoratum aanplantmaat: P9	9st/m2
	Geranium nodosum 'Silverwood' aanplantmaat: P9	7st/m2
	Hakonechloa macra aanplantmaat: P9	7st/m2
	Lamium galeobdolon aanplantmaat: P9	7st/m2
	Ligularia dentata 'Othello' aanplantmaat: P9	3st/m2
	Luzula nivea aanplantmaat: P9	9st/m2
	Matteucia struthiopteris aanplantmaat: P9	9st/m2
	Pulmonaria officinalis aanplantmaat: P9	7st/m2
	Stachys macrantha aanplantmaat: P9	7st/m2
	Symphytum grandiflorum aanplantmaat: P9	7st/m2
	Tellima grandiflora aanplantmaat: P9	7st/m2
	Tiarella wherryi aanplantmaat: P9	9st/m2

STRUCTUUR EN STROOI

	Acanthus mollis aanplantmaat: P11	5st/m2 1 per symbol
	Aruncus dioicus aanplantmaat: P11	3st/m2 3 per symbol
	Rheum palmatum tanguticum aanplantmaat: P11	1st/m2 1 per symbol

BOLLEN

	Corydalis solida	20st/m2
	Eranthus hyemalis	20st/m2
	Galanthus nivalis	10st/m2


KLIPLANTEN

	Lonicera periclymenum min. 3 stengels, min. 2.00m	1 per symbol/klimdraad
--	--	------------------------

MUURPLANTEN (planten in groeimedium tussen rotsblokken op talud waterdichte bak)

	Asplenium scolopendrium aanplantmaat: plug	7st/m2
	Asplenium trichomanes aanplantmaat: plug	9st/m2

PLANTVAK A

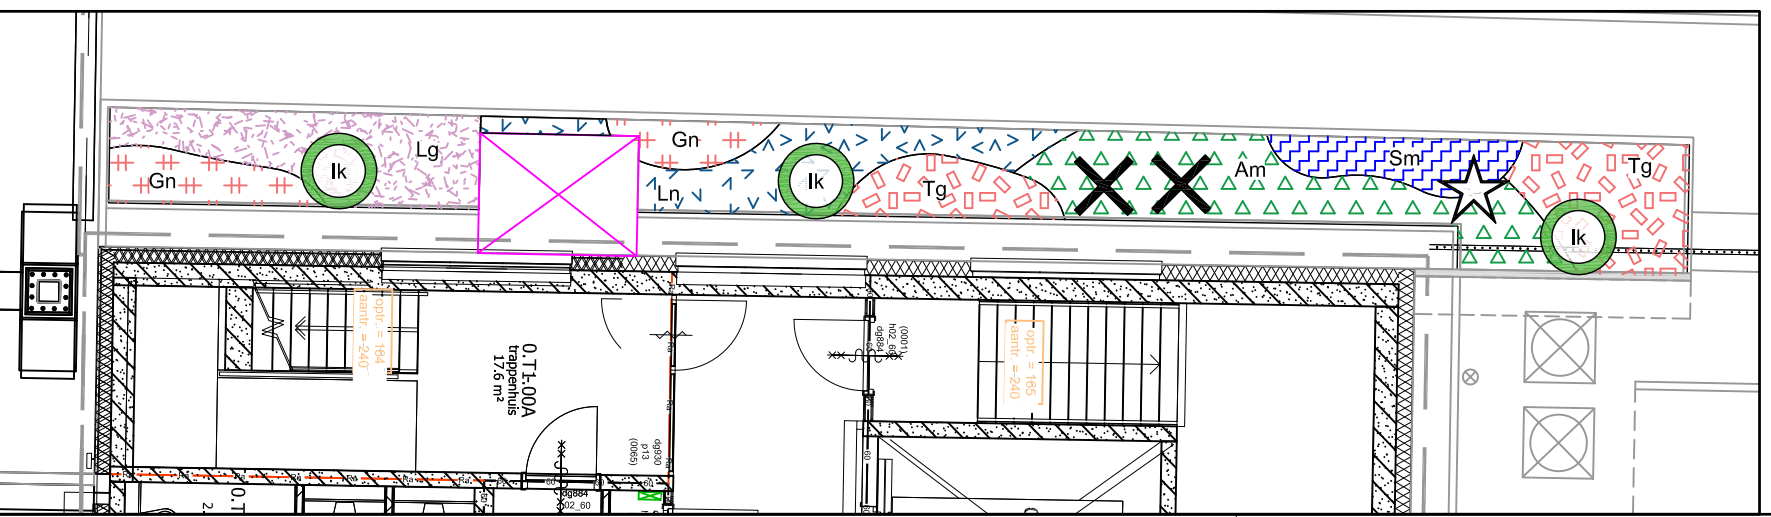

3532.01B

BE03B

bladnummer

project	MUMC+ (VALLEI)
plaats	MAASTRICHT
tekening	BESTEKFASE BEPLANTINGSTEKENING
schaal	1:100
versie 1	06.03.2025
versie 2	06.07.2026
RL	
PW	

