


nummer	naam	status	schaal	datum	revisie	revisiedatum
00 - ALG (renvooi)						
REN_000	Inhoud renvooi	Definitief	n.v.t.	06-07-2026		
00 - ontwerp						
TO_ontwerpboek	TO ontwerpboek, fasedocument	Definitief	n.v.t.	06-07-2026		
01 - AFW						
AFW_001	Kleur- en Materiaalstaat exterieur	Definitief	n.v.t.	06-07-2026		
AFW_101	Kleur- en Materiaalstaat interieur	Definitief	n.v.t.	06-07-2026		
02 - SIT						
EG-XX-T-B-00.00-00-0001	Situatie bestaand	Definitief	1:500	06-07-2026		
EG-XX-T-B-00.00-00-0003	Situatie nieuw	Definitief	1:500	06-07-2026		
03 - PCR BESTAAND						
EG-00-T-B-00.00-10-0001	Niveau 00 - Bestaand-Slopen - Entreegebouw	Definitief	1:100	06-07-2026		
EG-00-T-B-00.00-10-0002	Niveau 00 - Bestaand-Slopen - Verbindingsgang	Definitief	1:100	06-07-2026		
EG-0E-T-B-00.00-10-0001	Niveau 0E - Bestaand-Slopen - Entreegebouw	Definitief	1:100	06-07-2026		
EG-01-T-B-00.00-10-0001	Niveau 01 - Bestaand-Slopen - Entreegebouw	Definitief	1:100	06-07-2026		
EG-01-T-B-00.00-10-0002	Niveau 01 - Bestaand-Slopen - Verbindingsgang	Definitief	1:100	06-07-2026		
EG-02-T-B-00.00-10-0001	Niveau 02 - Bestaand-Slopen - Entreegebouw	Definitief	1:100	06-07-2026		
EG-02-T-B-00.00-10-0002	Niveau 02 - Bestaand-Slopen - Verbindingsgang	Definitief	1:100	06-07-2026		
EG-03-T-B-00.00-10-0001	Niveau 03 - Bestaand-Slopen - Entreegebouw	Definitief	1:100	06-07-2026		
EG-03-T-B-00.00-10-0002	Niveau 03 - Bestaand-Slopen - Verbindingsgang	Definitief	1:100	06-07-2026		
03 - PGR BOUWKUNDIG						
EG-00-T-B-00.00-10-0003	Niveau 00 - Nieuw - Entreegebouw	Definitief	1:100	06-07-2026	A	15-09-2026
EG-00-T-B-00.00-10-0004	Niveau 00 - Nieuw - Verbindingsgang	Definitief	1:100	06-07-2026	A	15-09-2026
EG-0E-T-B-00.00-10-0003	Niveau 0E - Nieuw - Entreegebouw	Definitief	1:100	06-07-2026	A	15-09-2026
EG-01-T-B-00.00-10-0003	Niveau 01 - Nieuw - Entreegebouw	Definitief	1:100	06-07-2026	A	15-09-2026
EG-01-T-B-00.00-10-0004	Niveau 01 - Nieuw - Verbindingsgang	Definitief	1:100	06-07-2026	A	15-09-2026
EG-02-T-B-00.00-10-0003	Niveau 02 - Nieuw - Entreegebouw	Definitief	1:100	06-07-2026	A	15-09-2026
EG-02-T-B-00.00-10-0004	Niveau 02 - Nieuw - Verbindingsgang	Definitief	1:100	06-07-2026		
EG-02-T-B-00.00-10-0005	Niveau 02 - Nieuw - Daklum	Definitief	1:100	06-07-2026		
EG-03-T-B-00.00-10-0003	Niveau 03 - Nieuw - Entreegebouw	Definitief	1:100	06-07-2026	A	15-09-2026
EG-03-T-B-00.00-10-0004	Niveau 03 - Nieuw - Verbindingsgang	Definitief	1:100	06-07-2026		
EG-03-T-B-00.00-10-0005	Niveau 03 - Nieuw - Daklum	Definitief	1:100	06-07-2026		
EG-04-T-B-00.00-10-0003	Niveau 04 - Nieuw - Entreegebouw	Definitief	1:100	06-07-2026	A	15-09-2026
EG-04-T-B-00.00-10-0004	Niveau 04 - Nieuw - Verbindingsgang	Definitief	1:100	06-07-2026		
EG-05-T-B-00.00-10-0003	Niveau 05 - Nieuw - Entreegebouw	Definitief	1:100	06-07-2026	A	15-09-2026
EG-06-T-B-00.00-10-0003	Niveau 06 - Nieuw - Entreegebouw	Definitief	1:100	06-07-2026		
EG-07-T-B-00.00-10-0003	Kruipruimte - Nieuw - Entreegebouw	Definitief	1:100	06-07-2026		
EG-XX-T-B-00.00-10-0003	Kruipruimte - Nieuw - Entreegebouw	Definitief	1:100	06-07-2026		
03 - PGR PLF						
EG-00-T-B-45.00-10-0001	Plafond Niveau 00 - Nieuw - Entreegebouw	Definitief	1:100	06-07-2026		
EG-00-T-B-45.00-10-0002	Plafond Niveau 00 - Nieuw - Verbindingsgang	Definitief	1:100	06-07-2026		
EG-0E-T-B-45.00-10-0001	Plafond Niveau 0E - Nieuw - Entreegebouw	Definitief	1:100	06-07-2026		
EG-01-T-B-45.00-10-0001	Plafond Niveau 01 - Nieuw - Entreegebouw	Definitief	1:100	06-07-2026		
EG-01-T-B-45.00-10-0002	Plafond Niveau 01 - Nieuw - Verbindingsgang	Definitief	1:100	06-07-2026		
EG-02-T-B-45.00-10-0001	Plafond Niveau 02 - Nieuw - Entreegebouw	Definitief	1:100	06-07-2026		
EG-02-T-B-45.00-10-0002	Plafond Niveau 02 - Nieuw - Verbindingsgang	Definitief	1:100	06-07-2026		
EG-03-T-B-45.00-10-0001	Plafond Niveau 03 - Nieuw - Entreegebouw	Definitief	1:100	06-07-2026		
EG-03-T-B-45.00-10-0002	Plafond Niveau 03 - Nieuw - Verbindingsgang	Definitief	1:100	06-07-2026		
EG-04-T-B-45.00-10-0001	Plafond Niveau 04 - Nieuw - Entreegebouw	Definitief	1:100	06-07-2026		
EG-05-T-B-45.00-10-0001	Plafond Niveau 05 - Nieuw - Entreegebouw	Definitief	1:100	06-07-2026		
EG-06-T-B-45.00-10-0001	Plafond Niveau 06 - Nieuw - Entreegebouw	Definitief	1:100	06-07-2026		
03 - PGR PNT						
EG-00-T-B-42.10-10-0001	Plinten Niveau 00 - Nieuw - Entreegebouw	Definitief	1:100	06-07-2026		
EG-00-T-B-42.10-10-0002	Plinten Niveau 00 - Nieuw - Verbindingsgang	Definitief	1:100	06-07-2026		
EG-0E-T-B-42.10-10-0001	Plinten Niveau 0E - Nieuw - Entreegebouw	Definitief	1:100	06-07-2026		
EG-01-T-B-42.10-10-0001	Plinten Niveau 01 - Nieuw - Entreegebouw	Definitief	1:100	06-07-2026		
EG-01-T-B-42.10-10-0002	Plinten Niveau 01 - Nieuw - Verbindingsgang	Definitief	1:100	06-07-2026		
EG-02-T-B-42.10-10-0001	Plinten Niveau 02 - Nieuw - Entreegebouw	Definitief	1:100	06-07-2026		
EG-02-T-B-42.10-10-0002	Plinten Niveau 02 - Nieuw - Verbindingsgang	Definitief	1:100	06-07-2026		
EG-03-T-B-42.10-10-0001	Plinten Niveau 03 - Nieuw - Entreegebouw	Definitief	1:100	06-07-2026		
EG-03-T-B-42.10-10-0002	Plinten Niveau 03 - Nieuw - Verbindingsgang	Definitief	1:100	06-07-2026		
EG-04-T-B-42.10-10-0001	Plinten Niveau 04 - Nieuw - Entreegebouw	Definitief	1:100	06-07-2026		
EG-05-T-B-42.10-10-0001	Plinten Niveau 05 - Nieuw - Entreegebouw	Definitief	1:100	06-07-2026		
EG-06-T-B-42.10-10-0001	Plinten Niveau 05 - Nieuw - Entreegebouw	Definitief	1:100	06-07-2026		
03 - PGR VLR						
EG-00-T-B-43.00-10-0001	Vloeren Niveau 00 - Nieuw - Entreegebouw	Definitief	1:100	06-07-2026		
EG-00-T-B-43.00-10-0002	Vloeren Niveau 00 - Nieuw - Verbindingsgang	Definitief	1:100	06-07-2026		
EG-0E-T-B-43.00-10-0001	Vloeren Niveau 0E - Nieuw - Entreegebouw	Definitief	1:100	06-07-2026		
EG-01-T-B-43.00-10-0001	Vloeren Niveau 01 - Nieuw - Entreegebouw	Definitief	1:100	06-07-2026		
EG-01-T-B-43.00-10-0002	Vloeren Niveau 01 - Nieuw - Verbindingsgang	Definitief	1:100	06-07-2026		
EG-02-T-B-43.00-10-0001	Vloeren Niveau 02 - Nieuw - Entreegebouw	Definitief	1:100	06-07-2026		
EG-02-T-B-43.00-10-0002	Vloeren Niveau 02 - Nieuw - Verbindingsgang	Definitief	1:100	06-07-2026		
EG-03-T-B-43.00-10-0001	Vloeren Niveau 03 - Nieuw - Entreegebouw	Definitief	1:100	06-07-2026		
EG-03-T-B-43.00-10-0002	Vloeren Niveau 03 - Nieuw - Verbindingsgang	Definitief	1:100	06-07-2026		
EG-04-T-B-43.00-10-0001	Vloeren Niveau 04 - Nieuw - Entreegebouw	Definitief	1:100	06-07-2026		
EG-05-T-B-43.00-10-0001	Vloeren Niveau 05 - Nieuw - Entreegebouw	Definitief	1:100	06-07-2026		
EG-06-T-B-43.00-10-0001	Vloeren Niveau 06 - Nieuw - Entreegebouw	Definitief	1:100	06-07-2026		
03 - PGR WND						
EG-00-T-B-42.00-10-0001	Wanden Niveau 00 - Nieuw - Entreegebouw	Definitief	1:100	06-07-2026		
EG-00-T-B-42.00-10-0002	Wanden Niveau 00 - Nieuw - Verbindingsgang	Definitief	1:100	06-07-2026		
EG-0E-T-B-42.00-10-0001	Wanden Niveau 0E - Nieuw - Entreegebouw	Definitief	1:100	06-07-2026		
EG-01-T-B-42.00-10-0001	Wanden Niveau 01 - Nieuw - Entreegebouw	Definitief	1:100	06-07-2026		
EG-01-T-B-42.00-10-0002	Wanden Niveau 01 - Nieuw - Verbindingsgang	Definitief	1:100	06-07-2026		
EG-02-T-B-42.00-10-0001	Wanden Niveau 02 - Nieuw - Entreegebouw	Definitief	1:100	06-07-2026		
EG-02-T-B-42.00-10-0002	Wanden Niveau 02 - Nieuw - Verbindingsgang	Definitief	1:100	06-07-2026		
EG-03-T-B-42.00-10-0001	Wanden Niveau 03 - Nieuw - Entreegebouw	Definitief	1:100	06-07-2026		
EG-03-T-B-42.00-10-0002	Wanden Niveau 03 - Nieuw - Verbindingsgang	Definitief	1:100	06-07-2026		
EG-04-T-B-42.00-10-0001	Wanden Niveau 04 - Nieuw - Entreegebouw	Definitief	1:100	06-07-2026		
EG-05-T-B-42.00-10-0001	Wanden Niveau 05 - Nieuw - Entreegebouw	Definitief	1:100	06-07-2026		
EG-06-T-B-42.00-10-0001	Wanden Niveau 06 - Nieuw - Entreegebouw	Definitief	1:100	06-07-2026		
05 - GED						
EG-XX-T-B-21.00-25-0011	Oostgevel - Nieuw - Entreegebouw	Definitief	1:100	06-07-2026		
EG-XX-T-B-21.00-25-0012	Zuidgevel - Nieuw - Entreegebouw	Definitief	1:100	06-07-2026	A	29-09-2026
EG-XX-T-B-21.00-25-0013	Westgevel - Nieuw - Entreegebouw	Definitief	1:100	06-07-2026		
EG-XX-T-B-21.00-25-0014	Noordgevel - Nieuw - Entreegebouw en parkeergarage	Definitief	1:100	06-07-2026		
EG-XX-T-B-21.00-25-0015	Noord- en Zuidgevel onderdoorgang - Nieuw - Entreegebouw	Definitief	1:100	06-07-2026		
EG-XX-T-B-21.00-25-0016	Noord- en Zuidgevel looptrappen - Nieuw - Entreegebouw	Definitief	1:100	06-07-2026		
EG-XX-T-B-21.00-25-0017	Oostgevel - Nieuw - Verbindingsgang	Definitief	1:100	06-07-2026		
EG-XX-T-B-21.00-25-0018	Zuidgevel - Nieuw - Verbindingsgang	Definitief	1:100	06-07-2026		
EG-XX-T-B-21.00-25-0019	Westgevel - Nieuw - Verbindingsgang	Definitief	1:100	06-07-2026		
EG-XX-T-B-21.00-25-0020	Oostgevel - Nieuw - Vallei en parkeergaragegevel	Definitief	1:100	06-07-2026		
EG-XX-T-B-21.00-25-0021	Westgevel - Nieuw - Parkeergarage	Definitief	1:100	06-07-2026		
EG-XX-T-B-21.00-25-0022	Noord- en Zuidgevel - Nieuw - Parkeergarage inham	Definitief	1:100	06-07-2026		
EG-XX-T-B-21.00-25-0023	Zuidgevel - Nieuw - Parkeergarage	Definitief	1:100	06-07-2026		
EG-XX-T-B-21.00-30-0021	Langsdoornede - Nieuw - Entreegebouw	Definitief	1:100	06-07-2026		
EG-XX-T-B-21.00-30-0022	Dwarsdoornede - Nieuw - Entreegebouw tpv R1	Definitief	1:100	06-07-2026		
EG-XX-T-B-21.00-30-0023	Dwarsdoornede - Nieuw - Entreegebouw tpv P1	Definitief	1:100	06-07-2026		
EG-XX-T-B-21.00-30-0024	Dwarsdoornede - Nieuw - Entreegebouw tpv P1 (entree)	Definitief	1:100	06-07-2026		
EG-XX-T-B-21.00-30-0025	Langsdoornede - Nieuw - Verbindingsgang	Definitief	1:100	06-07-2026		
EG-XX-T-B-21.00-30-0026	Dwarsdoornede - Nieuw - Verbindingsgang tpv N1 (Bruggen)	Definitief	1:100	06-07-2026		
EG-XX-T-B-21.00-30-0027	Dwarsdoornede - Nieuw - Verbindingsgang tpv M4 (Verheyaan)	Definitief	1:100	06-07-2026		
EG-XX-T-B-21.00-30-0028	Dwarsdoornede - Nieuw - Verbindingsgang tpv S2 (Serrehal)	Definitief	1:100	06-07-2026		
EG-XX-T-B-21.00-30-0029	Dwarsdoornede - Nieuw - Verbindingsgang	Definitief	1:100	06-07-2026		
06 - DET (EXT)						
EG-XX-T-B-21.00-31-0000	principedetails exterieur	Definitief	n.v.t.	06-07-2026		
EG-XX-T-B-21.00-31-3.32	detail 3.32	Definitief	1:5	29-09-2026		
07 - DET (INT)						
EG-XX-T-B-00.00-31-0000	principedetails interieur	Definitief	n.v.t.	06-07-2026		
11 - AXO						
EG_XX-T-B-42.10-00-0000	Isometrie toetslag gipsplaten	Definitief	1:200	06-07-2026		
14 - VM						
EG-XX-T-B-72.00-10-0000	VM materialisatie en gordijnen	Definitief	n.v.t.	06-07-2026		
EG-XX-T-B-72.00-10-0001	TO sfeerverlichting voorstel XAL	Definitief	n.v.t.	06-07-2026		
EG-XX-T-B-72.00-10-0002	Overzicht Vaste Inrichting	Definitief	n.v.t.	06-07-2026		

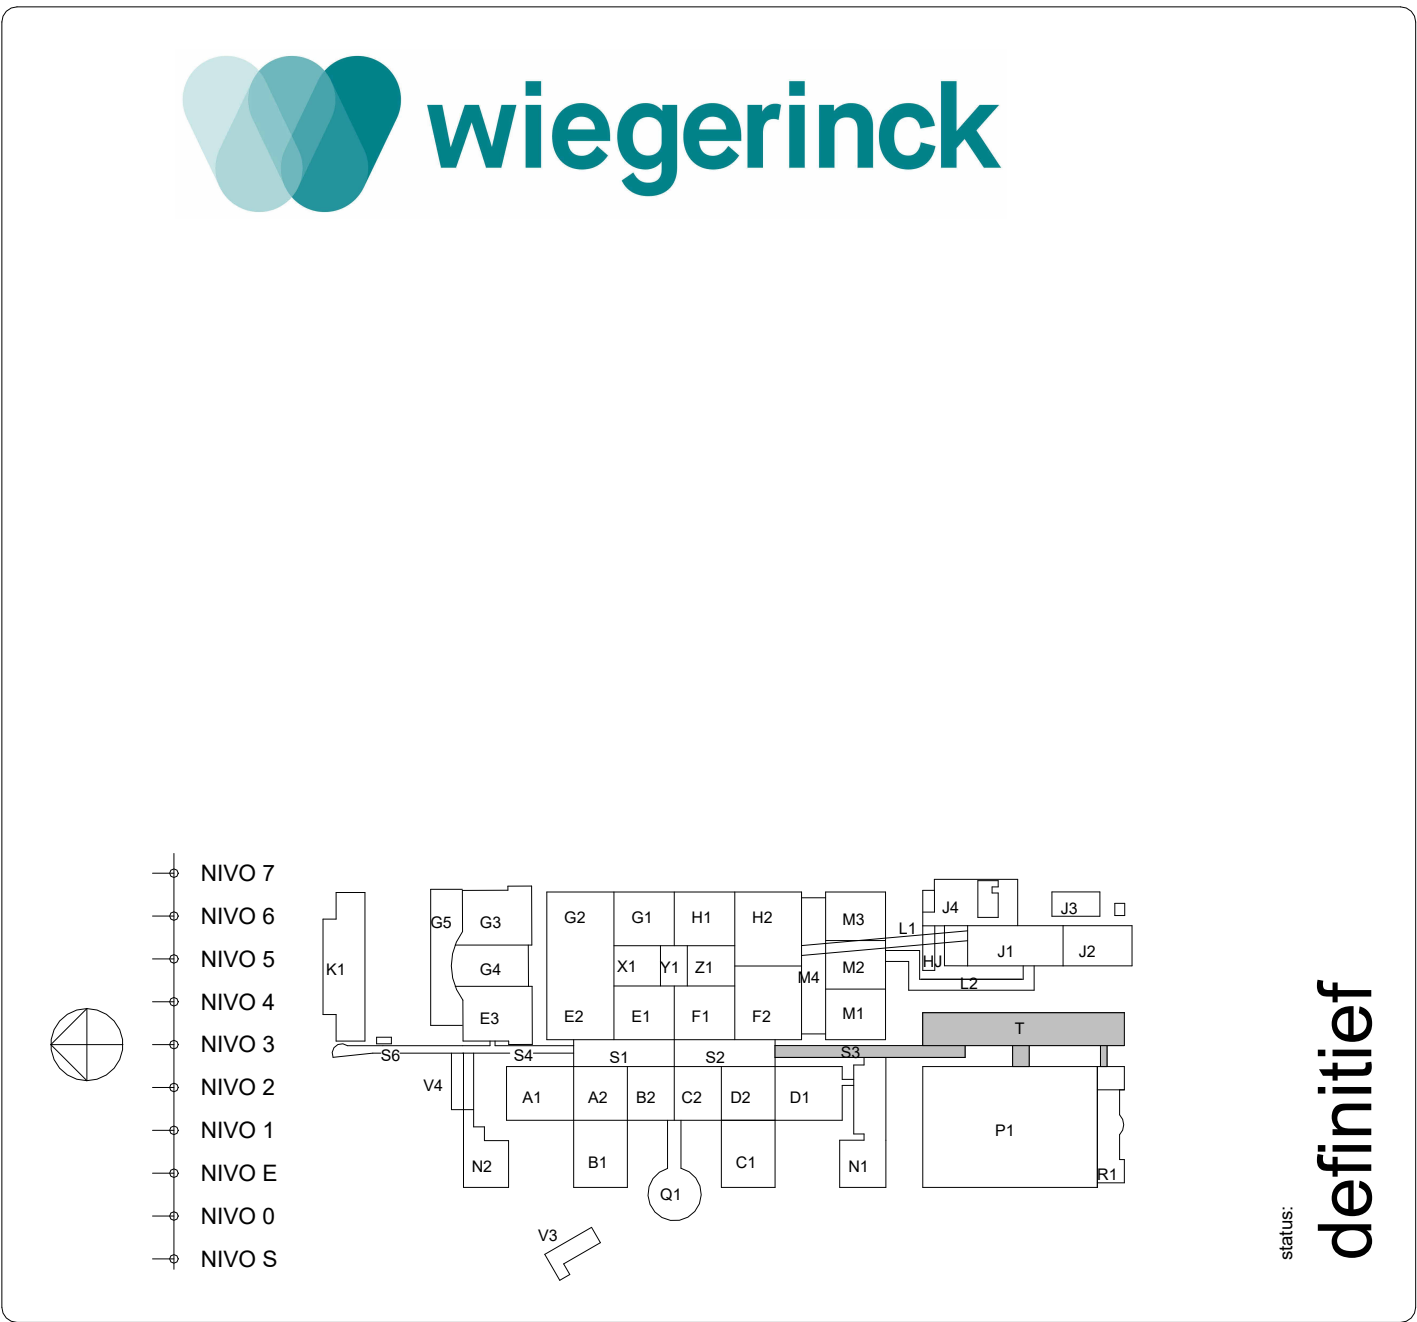

rev.	datum	omschrijving van de wijziging	getekend
A	15-09-2026	Nvl	
B	29-09-2026	Nvl	

onderwerp	Documentenlijst	 Bureau Vastgoed & Huisvesting
-	Nieuwbouw Entreegebouw	T +31 (0)43 387 72593 E info@umc.nl I www.umc.nl BV&H a.o.M P. Dijkshuis 55 postbus 5800 6202 AZ Maastricht

eerste datum	06-07-2026	formaat	schaal	getekend	opdrachtgever	Maastricht UMC+
				-	contactpersoon	nvt
bestand	DocLijst 310				voor akkoord	
					paraaf / datum	

niveau	bouwdeel	fase	bladnummer	wijziging	Projectleider	Projectnummer
-		TO		B		4048