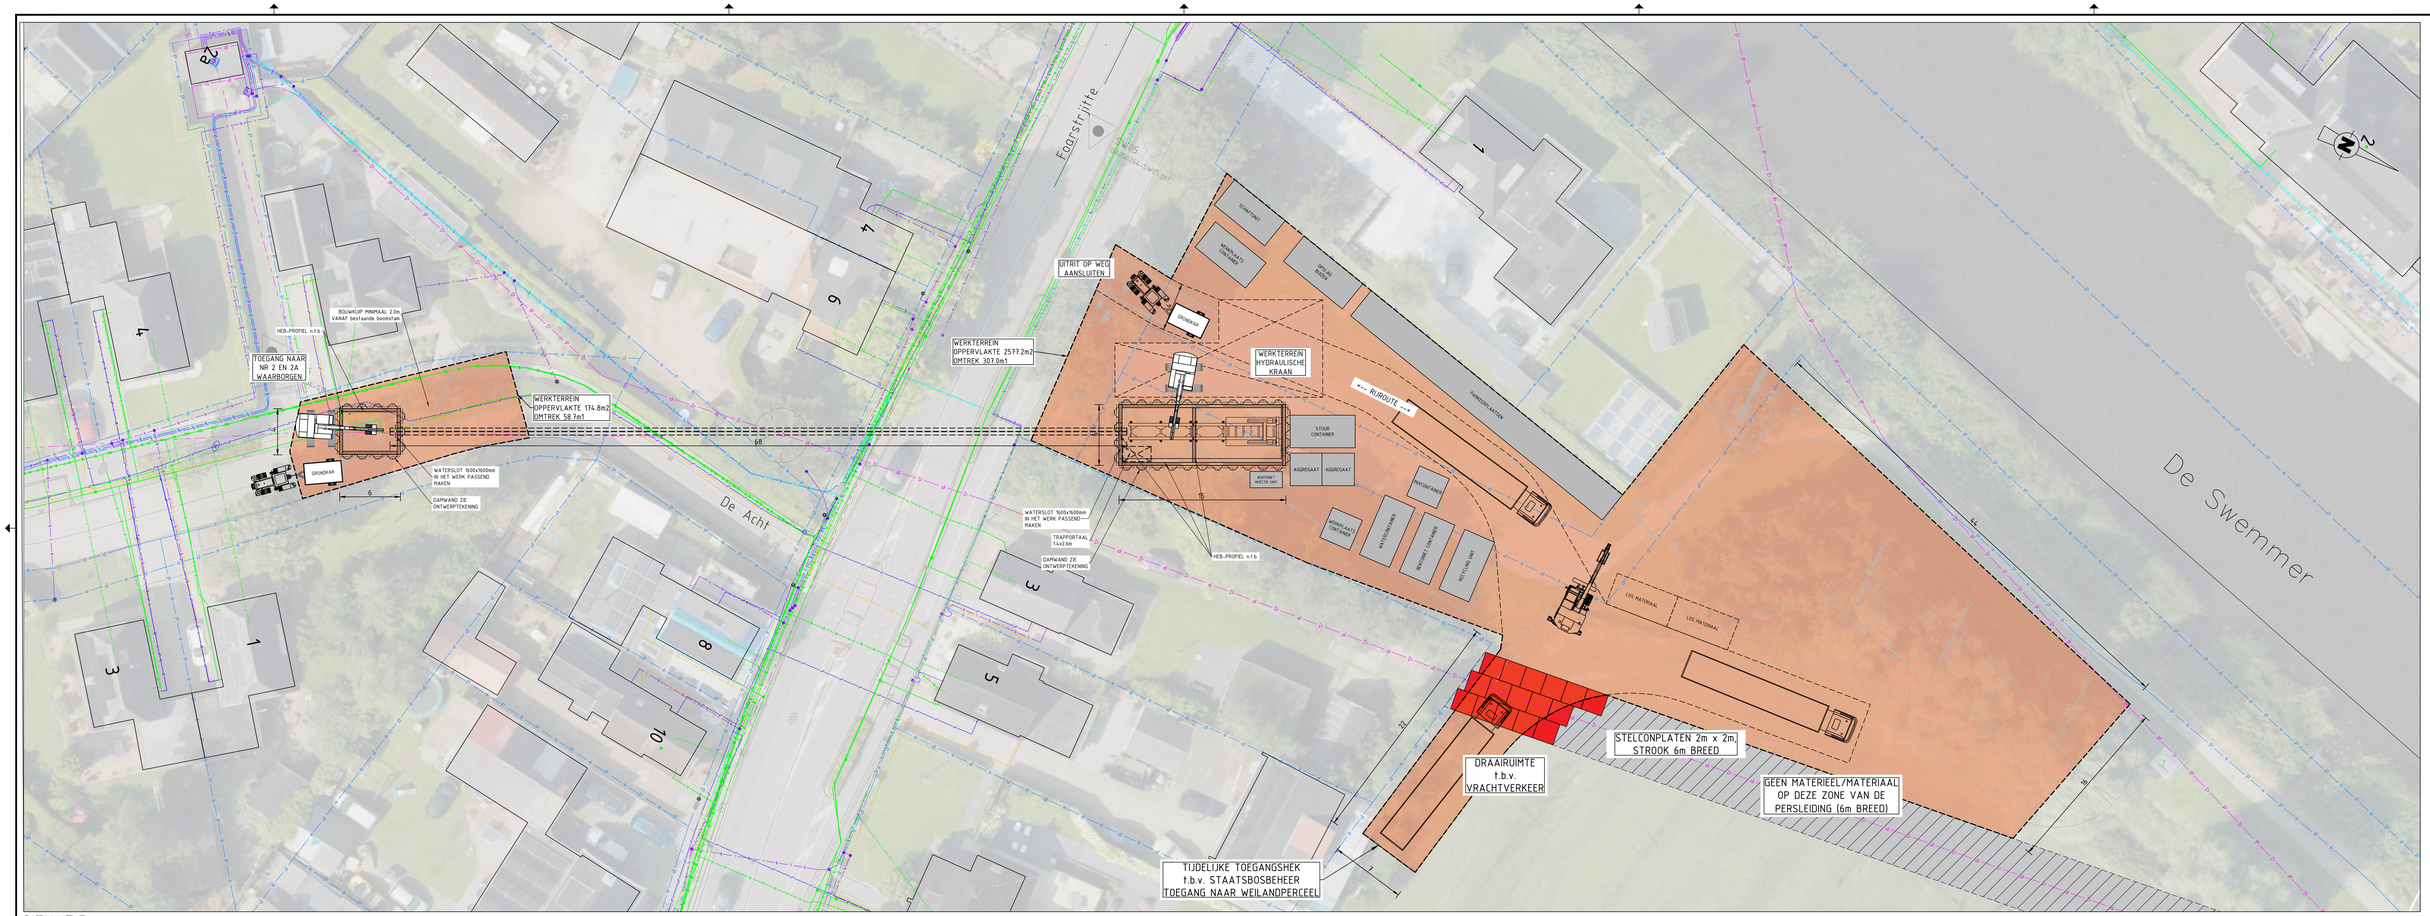

SITUATIE
SCHAAL 1 : 200

Schaal 1:200
0 2 4 6 8m

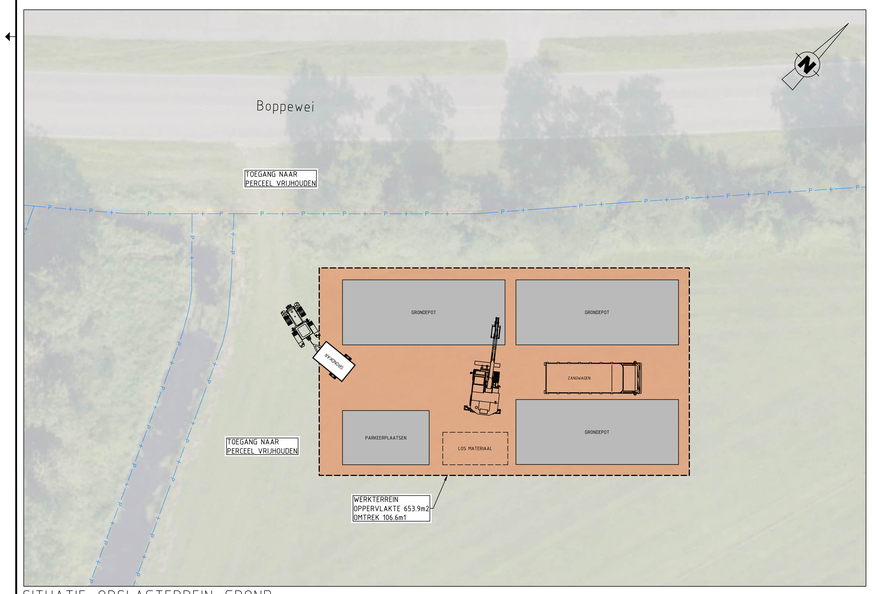

SITUATIE OPSLAGTERREIN GROND
SCHAAL 1 : 200

Schaal 1:200
0 2 4 6 8m

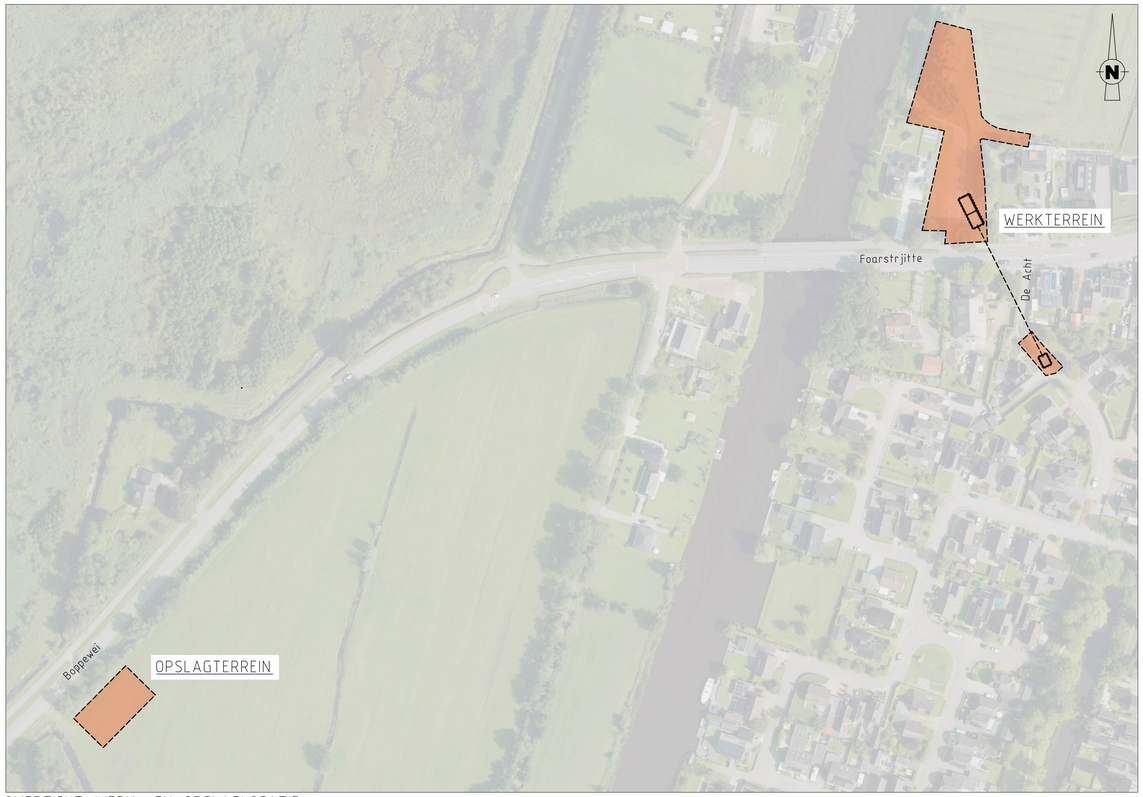

OVERZICHT WERK- EN OPSLAGLOCATIE
SCHAAL 1 : 1000

Schaal 1:1000
0 10 20 30 40m

Haskoning
Enhancing Society Together
HaskoningDHV Nederland B.V.

Versie	Omschrijving	Gekeurd door	Datum
1.0	Definitief	LBA	24-04-2026
0.1	Concept	LBA	02-02-2026

Opdrachtgever
Gemeente Dantumadiel

Project
Vrijverval Riolering De Westereen

Onderdeel
Werk- en opstelruimte

gemeente dantumadiel
Hanzestraat 4
9104 BB Damwâld
Tel. 0515-315600
info@dantumadiel.frl
www.dantumadiel.frl

Gekeurd door	Formaat	Bestelnummer	Blad	Status
EVS	A0	xxxxx	1	Definitief
Gecontroleerd door	Schaal	Projectnummer	Aantal	Tekeningnummer
DSC	1:200 / 1:1000	xxxxx	1	BJ1825-HAS-T3-DG-C-0002

Copyright © Haskoning DHV Nederland B.V.