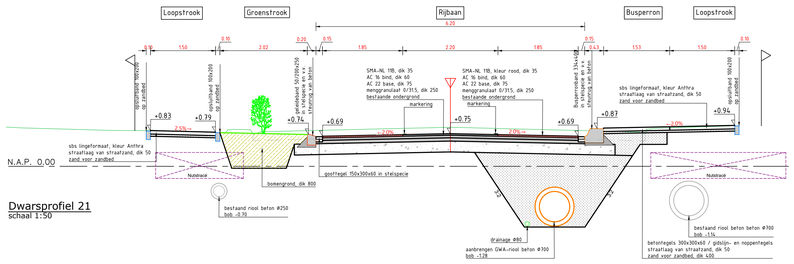

Dwarsprofiel 21
schaal 1:50

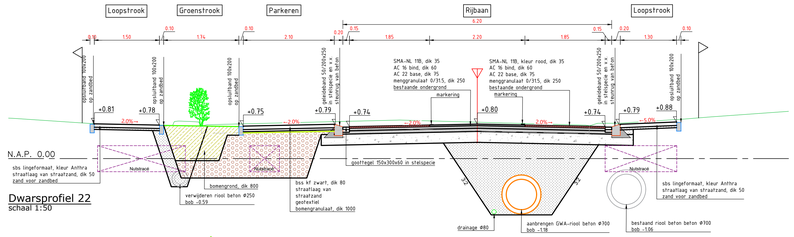

Dwarsprofiel 22
schaal 1:50

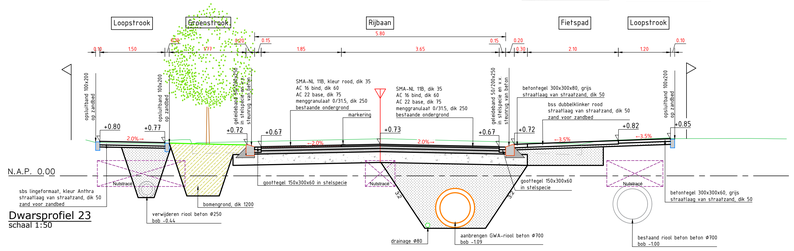

Dwarsprofiel 23
schaal 1:50

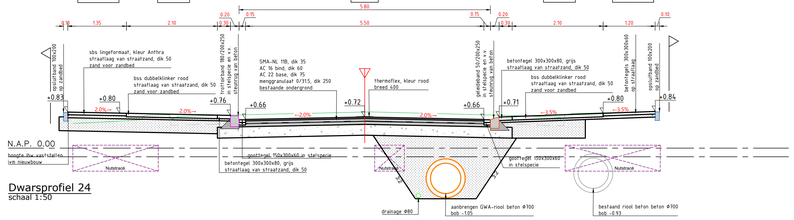

Dwarsprofiel 24
schaal 1:50

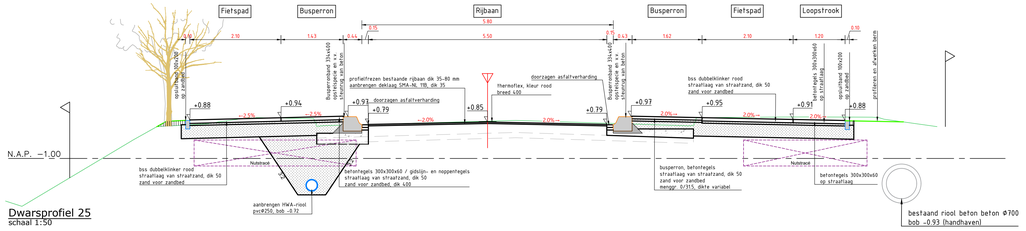

Dwarsprofiel 25
schaal 1:50

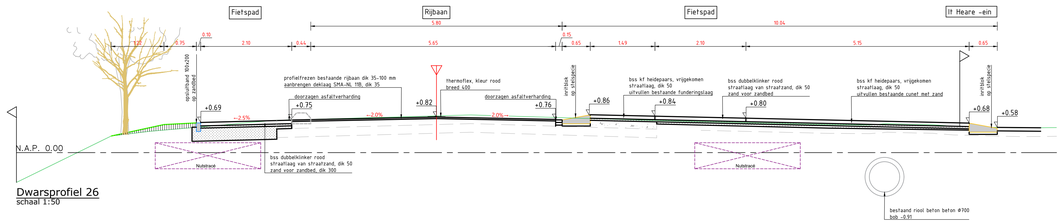

Dwarsprofiel 26
schaal 1:50

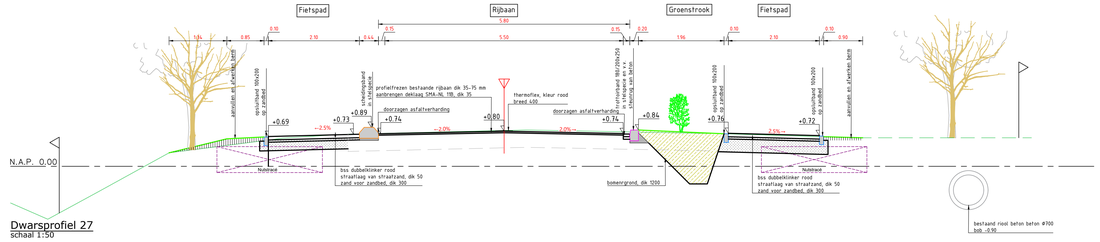

Dwarsprofiel 27
schaal 1:50

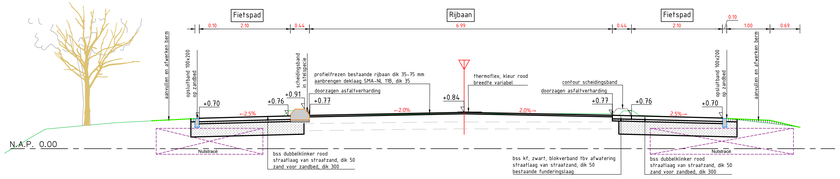

Dwarsprofiel 28
schaal 1:50

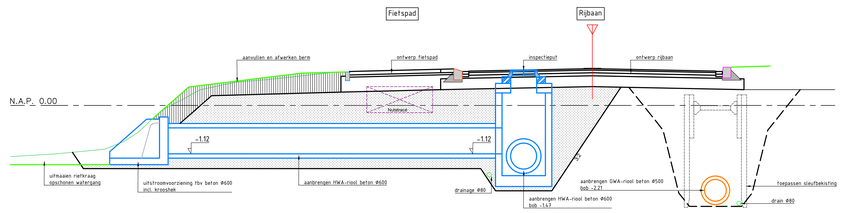

Principedetail uitstroom HWA Foarstrijtte
schaal 1:50

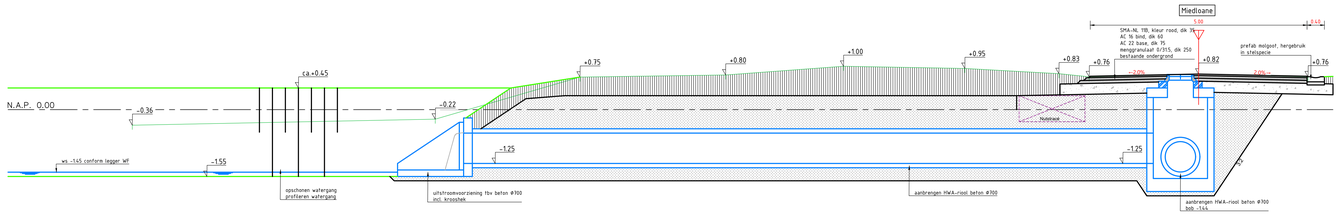

Principedetail uitstroom HWA Miedeloane
schaal 1:50

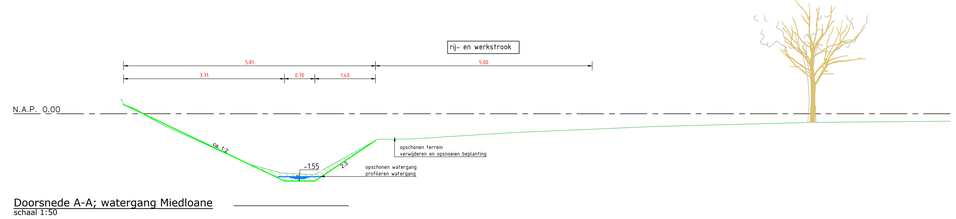

Doorsnede A-A; watergang Miedloane
schaal 1:50

Doorsnede B-B; watergang Miedloane
schaal 1:50

Opmerking:
- Maten in meters, tenzij anders aangegeven
- Markeerhoeken in millimeters, tenzij anders aangegeven
- Diameters in millimeters, tenzij anders aangegeven
- Hoogtes in meters t.o.v. NAP, tenzij anders aangegeven
- Hoeken in graden tenzij anders aangegeven
- Positionering en locatie van alle onderdelen op tekening is indicatief en is niet op basis van GPS

0 2 4 6 8m
Schaal 1:200

Versie	Omschrijving	Getekend door	Datum
A	Definitief	J. Kooistra	14-07-'26

Opdrachtgever: Gemeente Dantumadiel

Project: Herinrichting Foarstrjitte De Westereen

Onderdeel: Dwarsprofielen 21 t/m 28

gemeente dantumadiel
Hynstebloem 4
9104 BM Damwâld
Tel. 0511-313000
info@dantumadiel.frl
www.dantumadiel.frl

Getekend door	Formaat	Bestekkenummer	Blad	Status
J. Kooistra	A0	DA_2024_07	03	CONCEPT
Gecontroleerd door	Schaal	Projectnummer	Aantal	Tekeningnummer
H. Ypma	1:50	DA_2024_07	03	DA_2024_07_DO-DP-05