


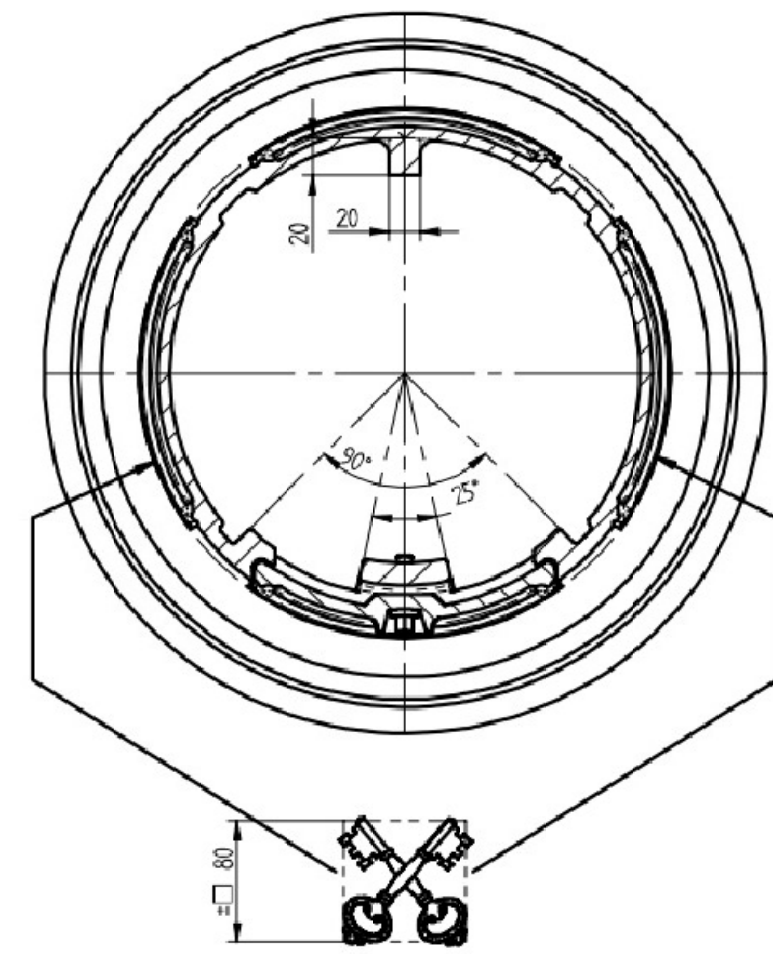
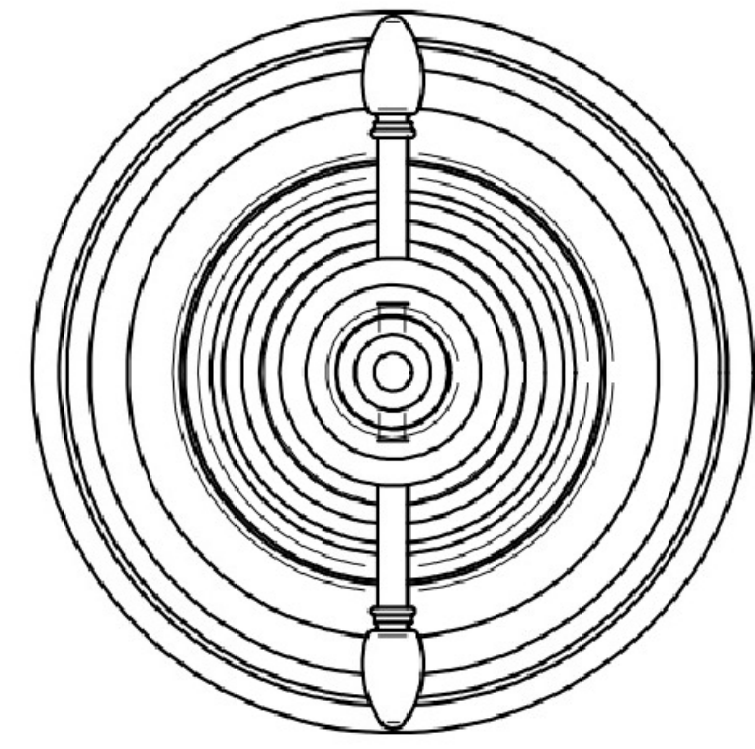


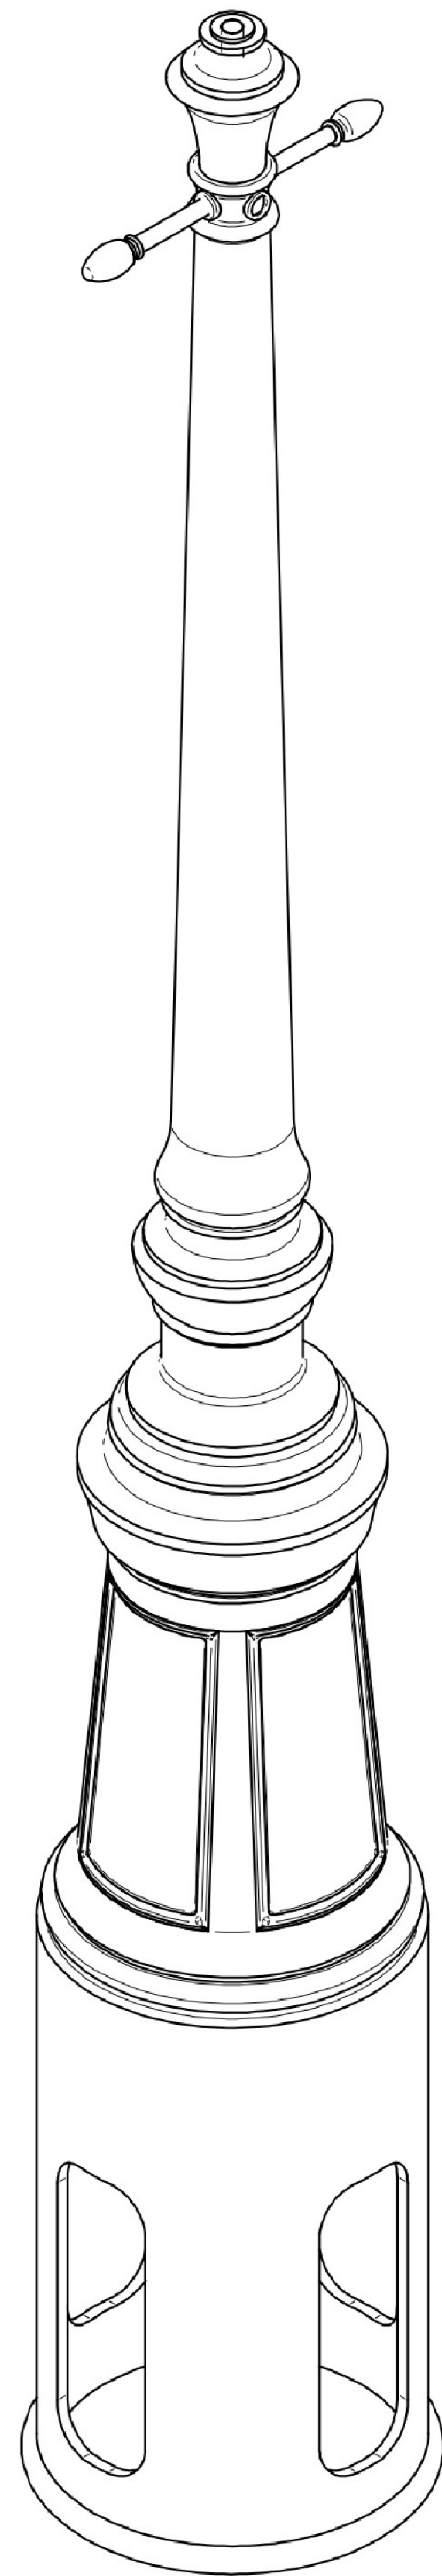


SECTION CC-CC

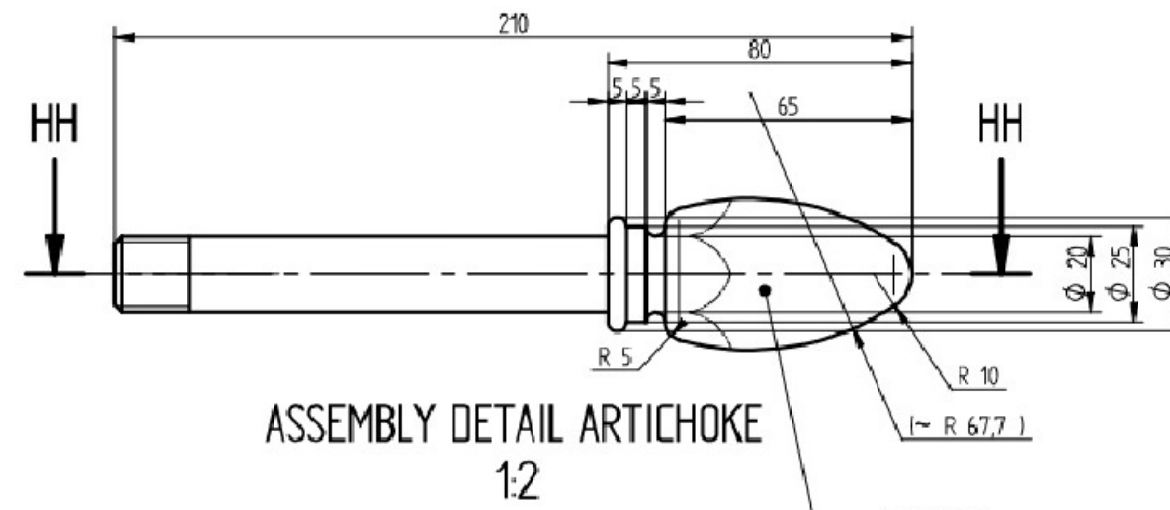


ASSEMBLY DETAIL ARTICHOKE 12

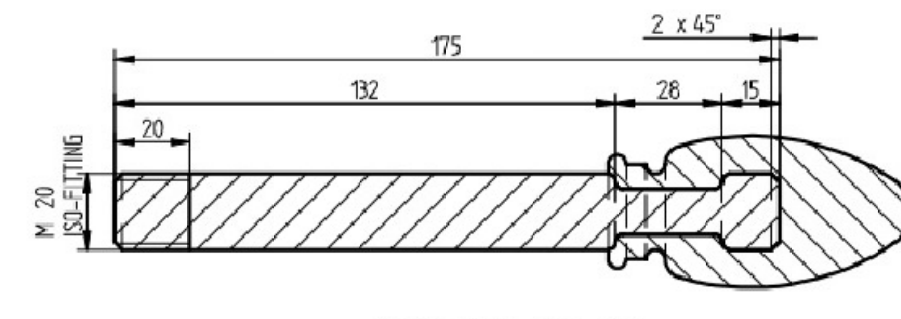



SECTION HH-HH 12

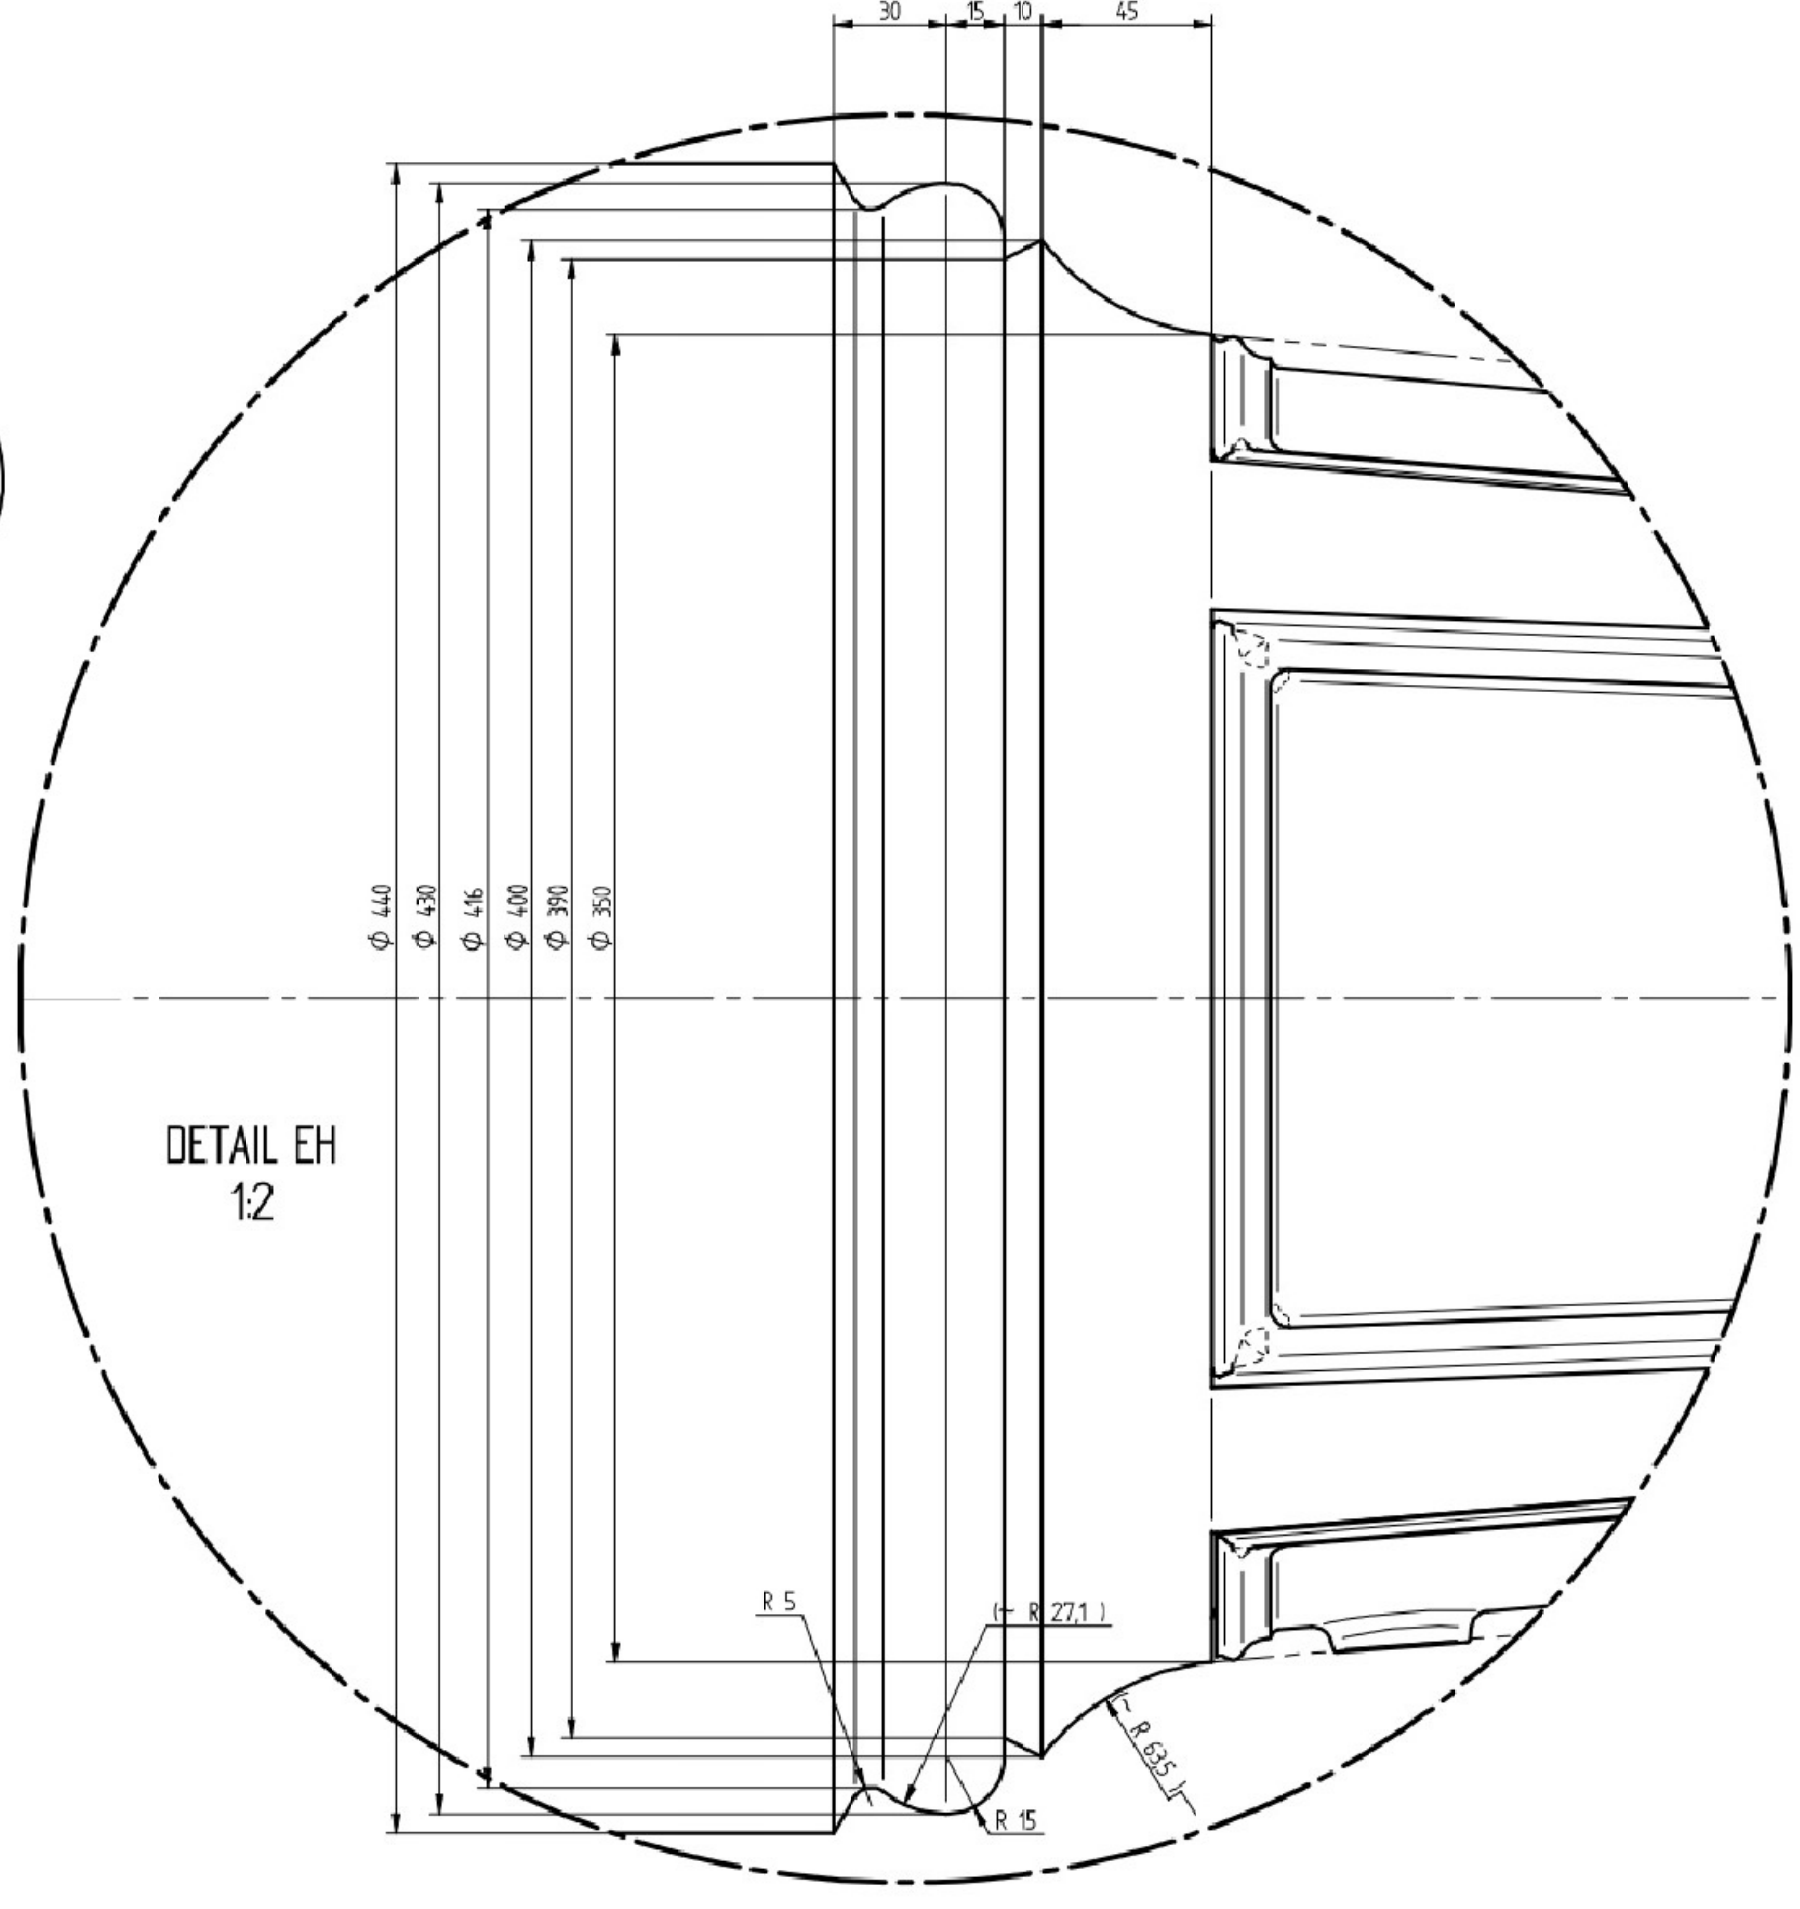


DETAIL EH 12

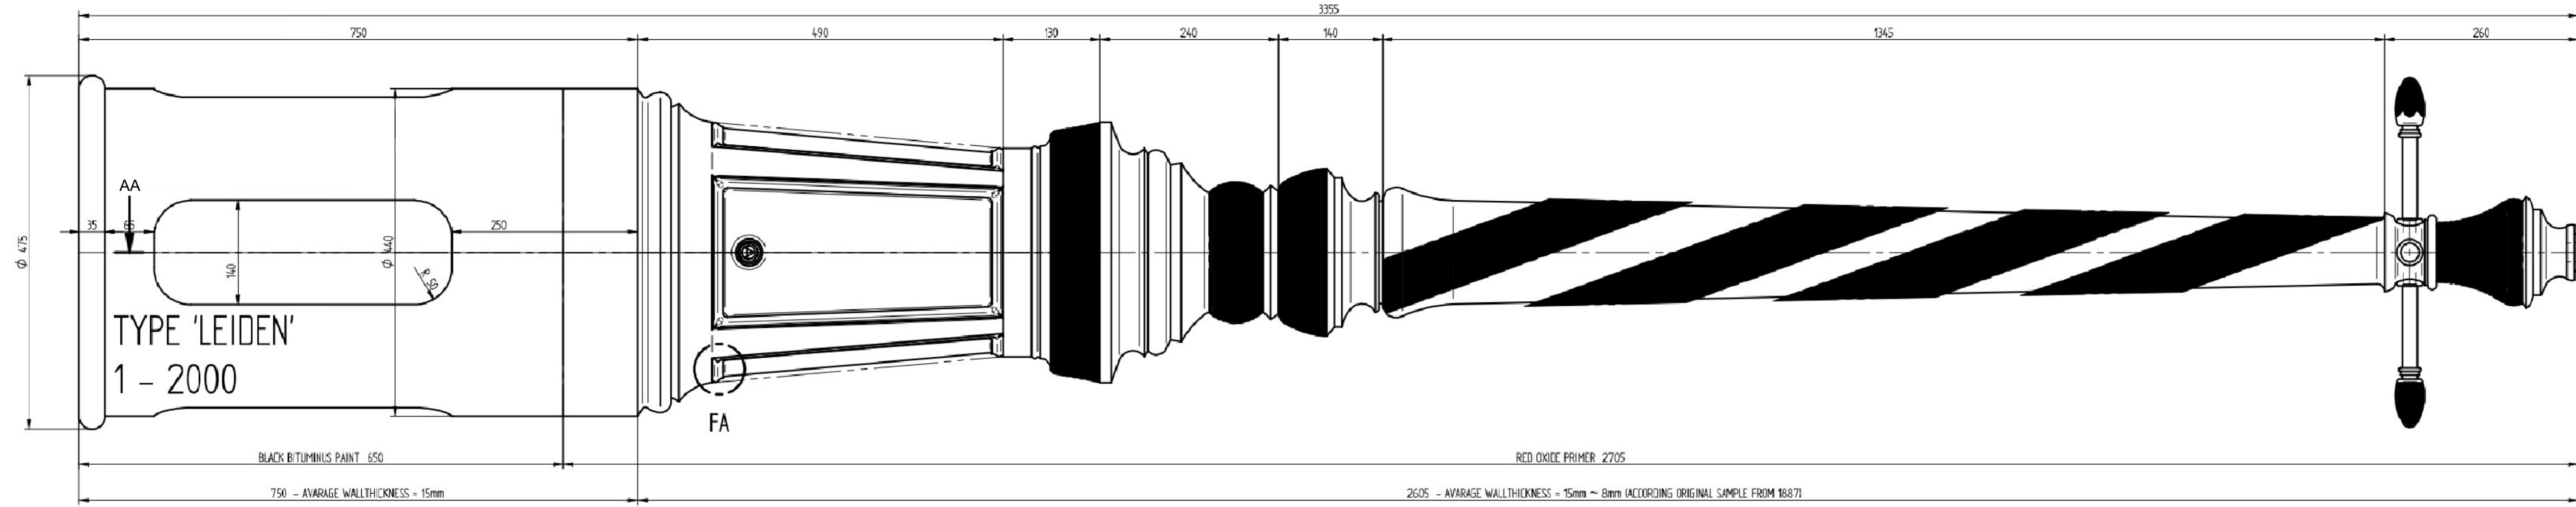


TYPE 'LEIDEN'
1 - 2000

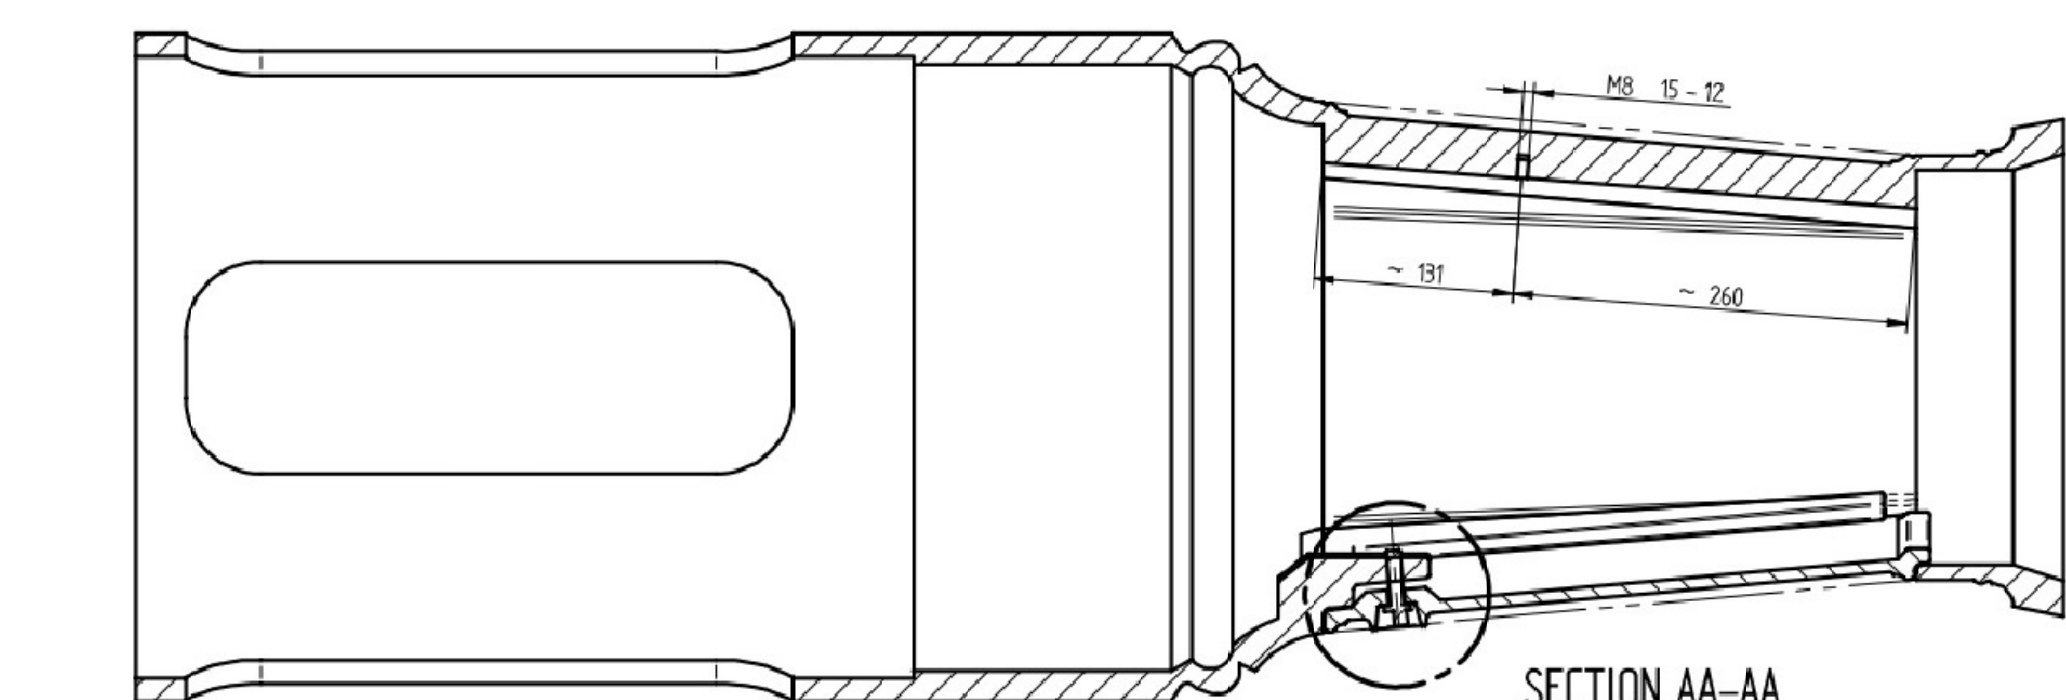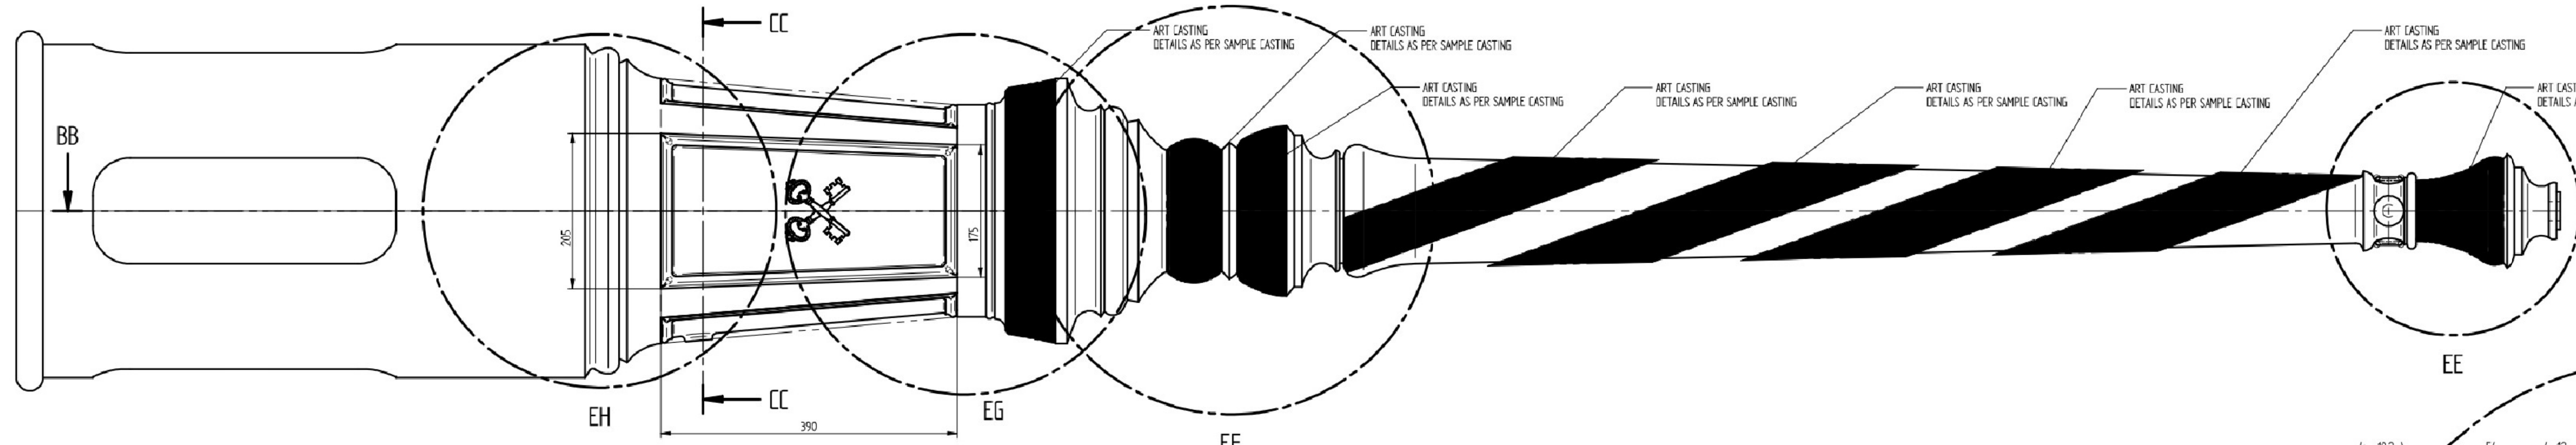


SECTION AA-AA

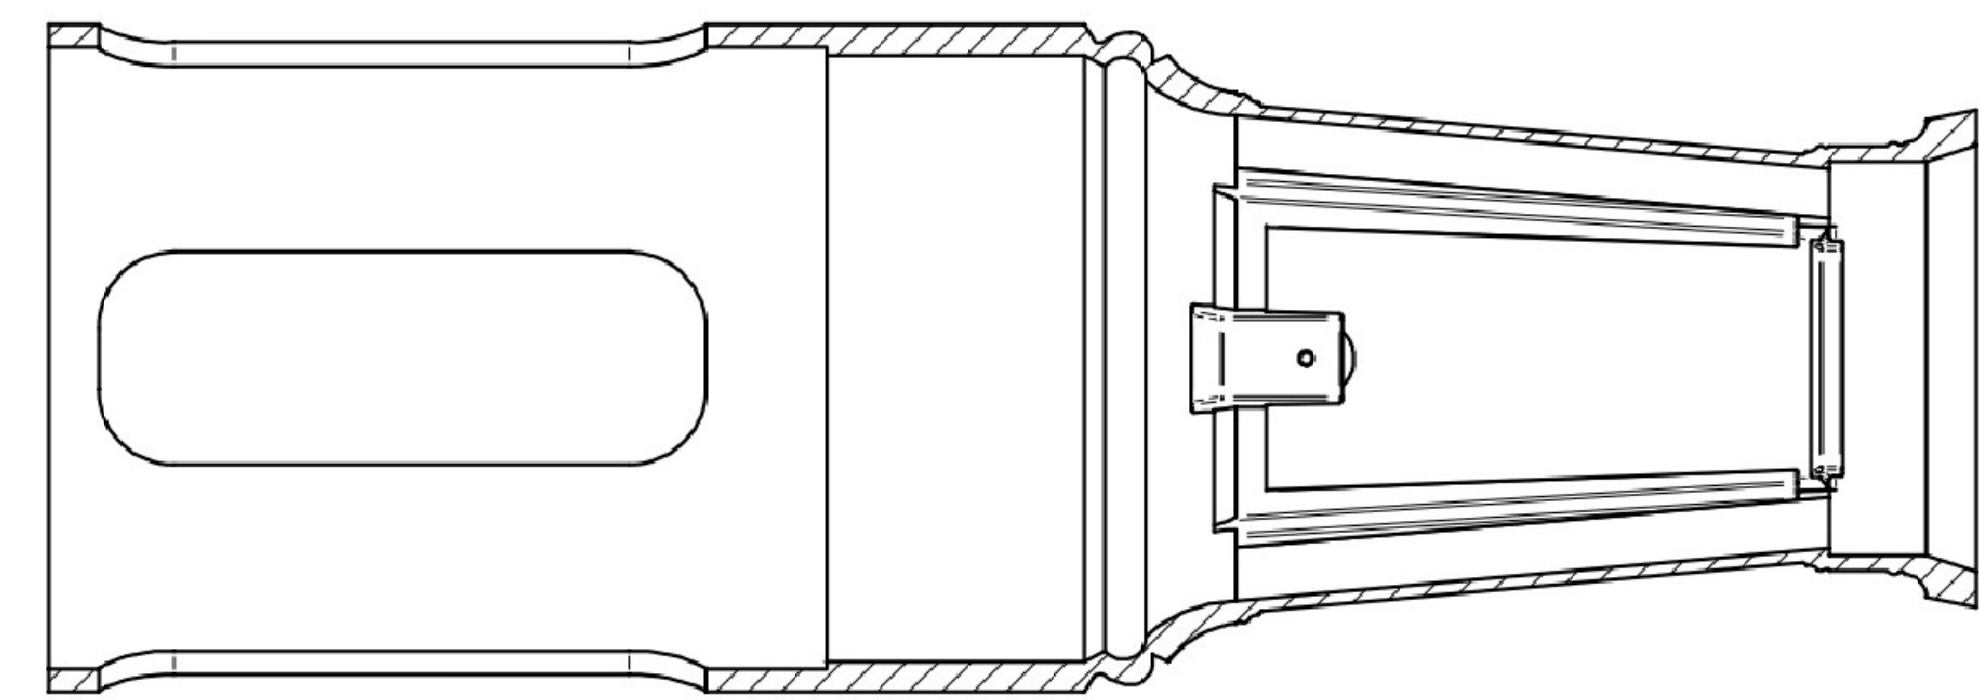


SECTION BB-BB

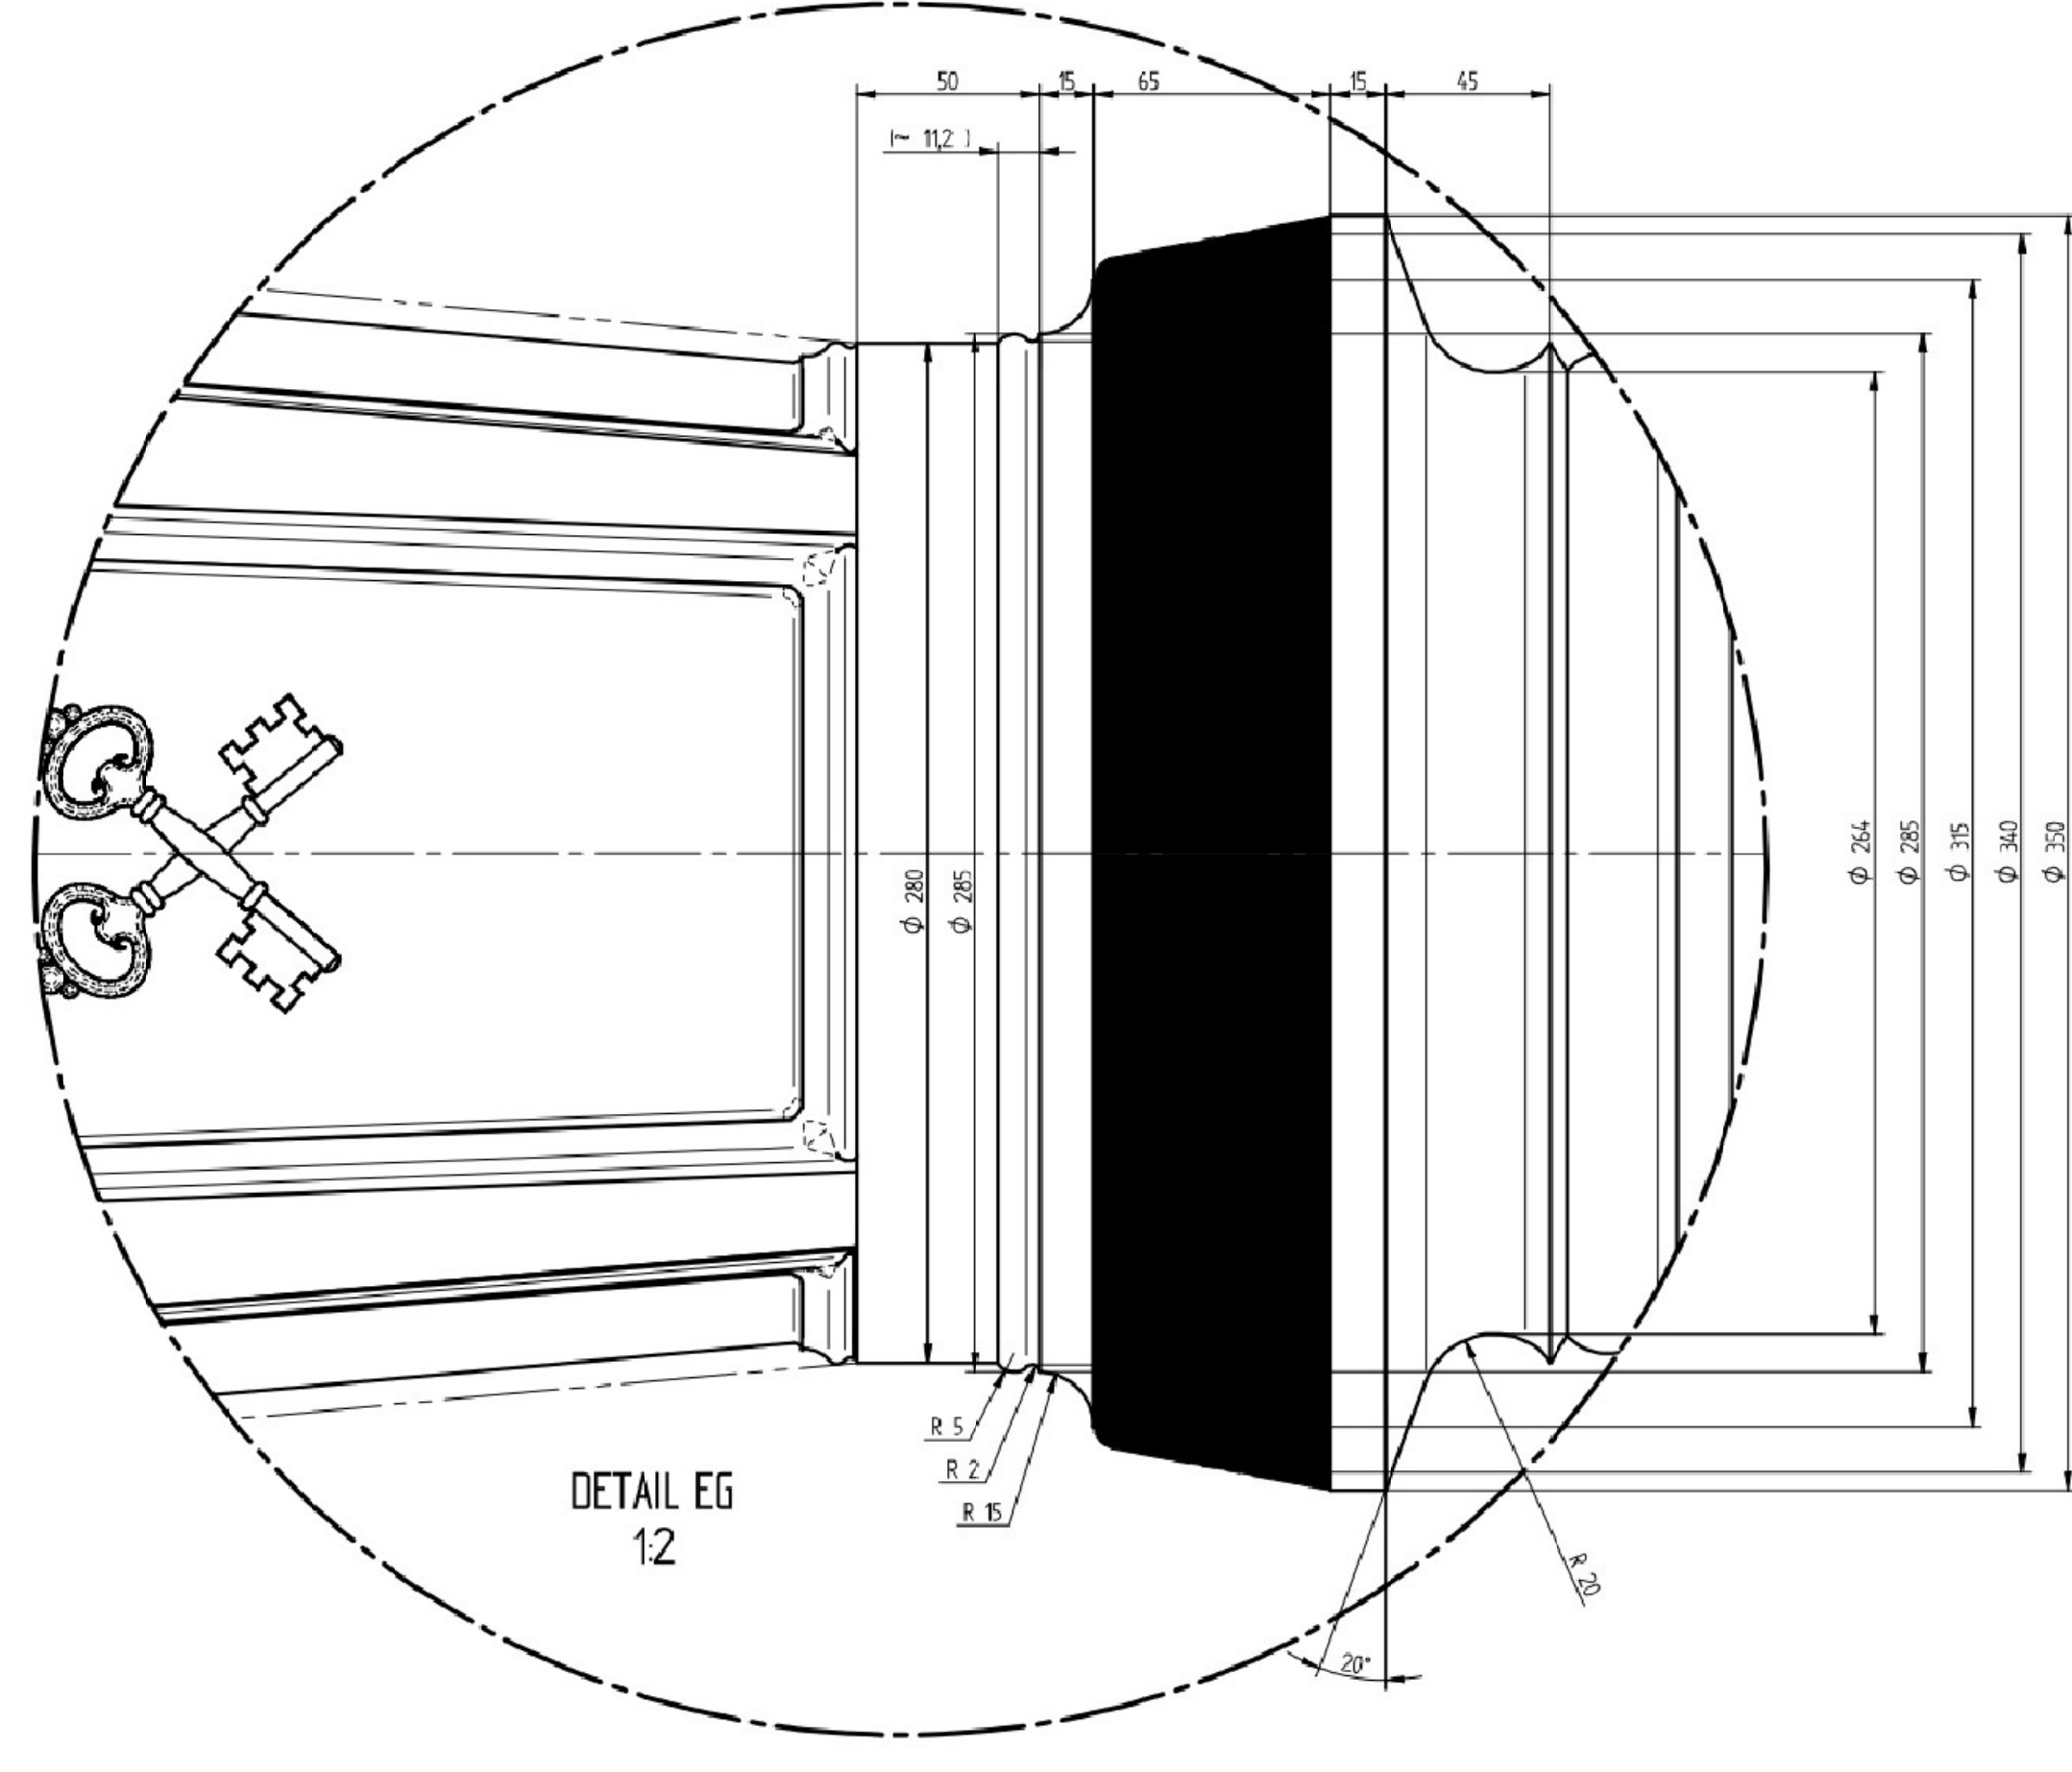


DETAIL EG 12

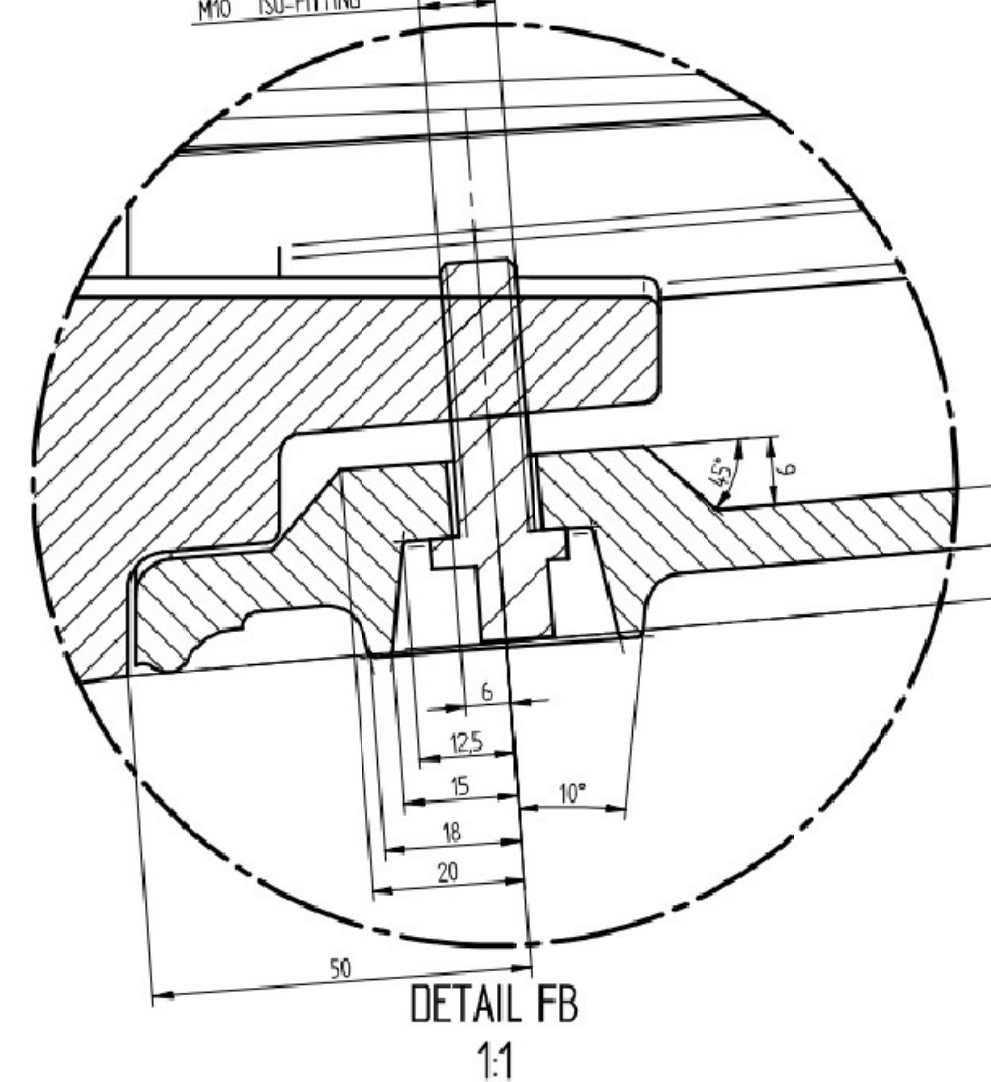


DETAIL FB 11

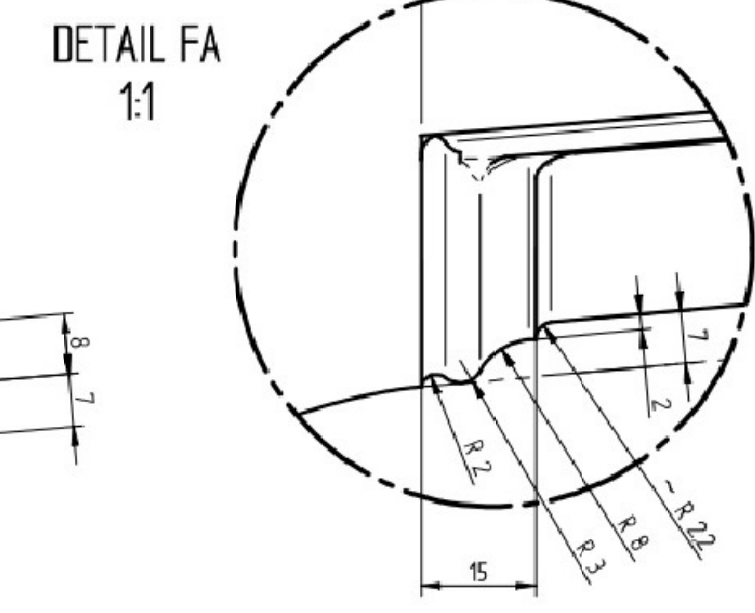

DETAIL FA 11

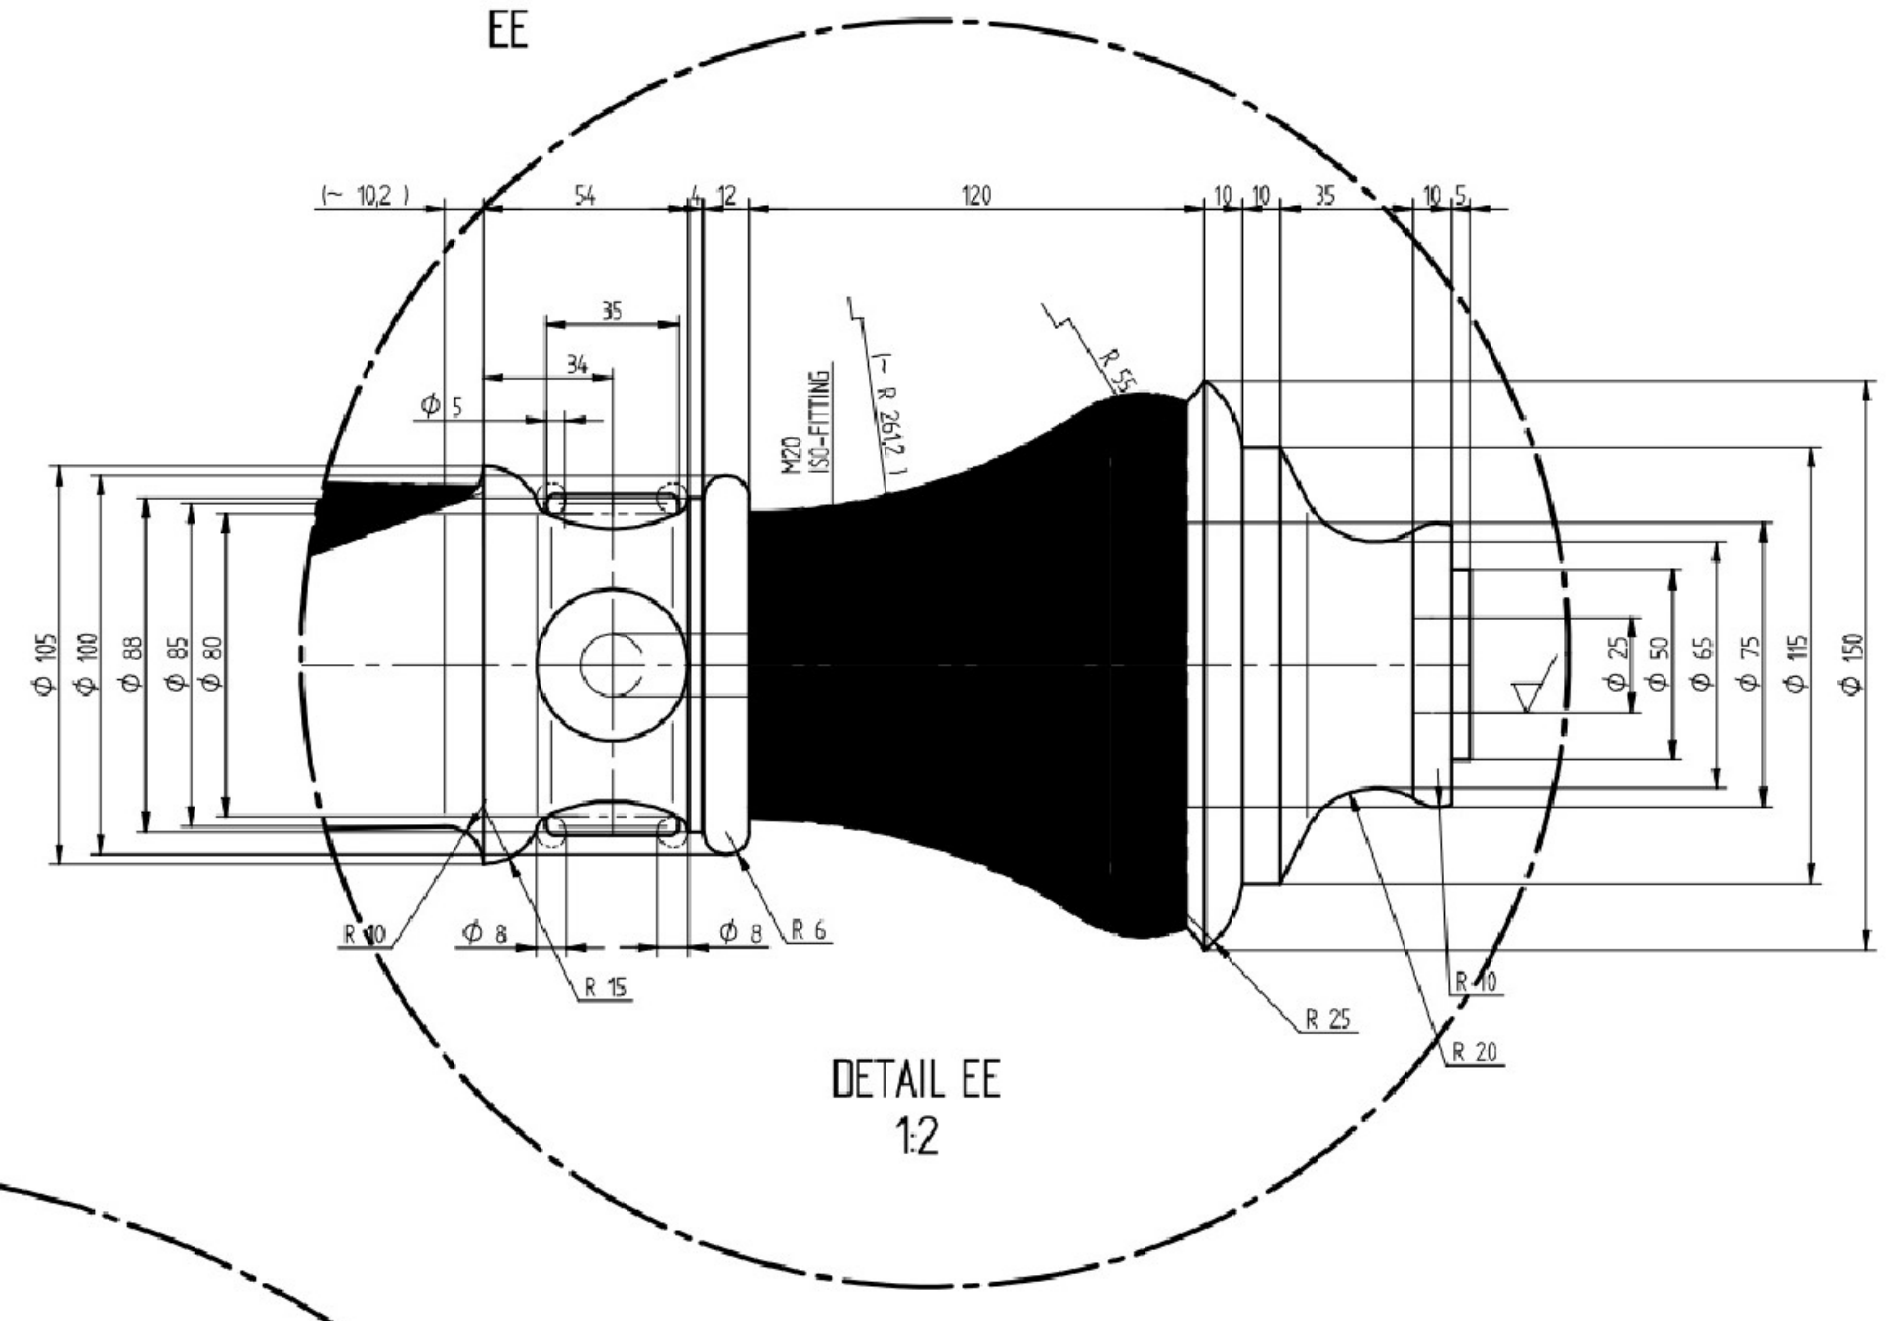

DETAIL EE 12

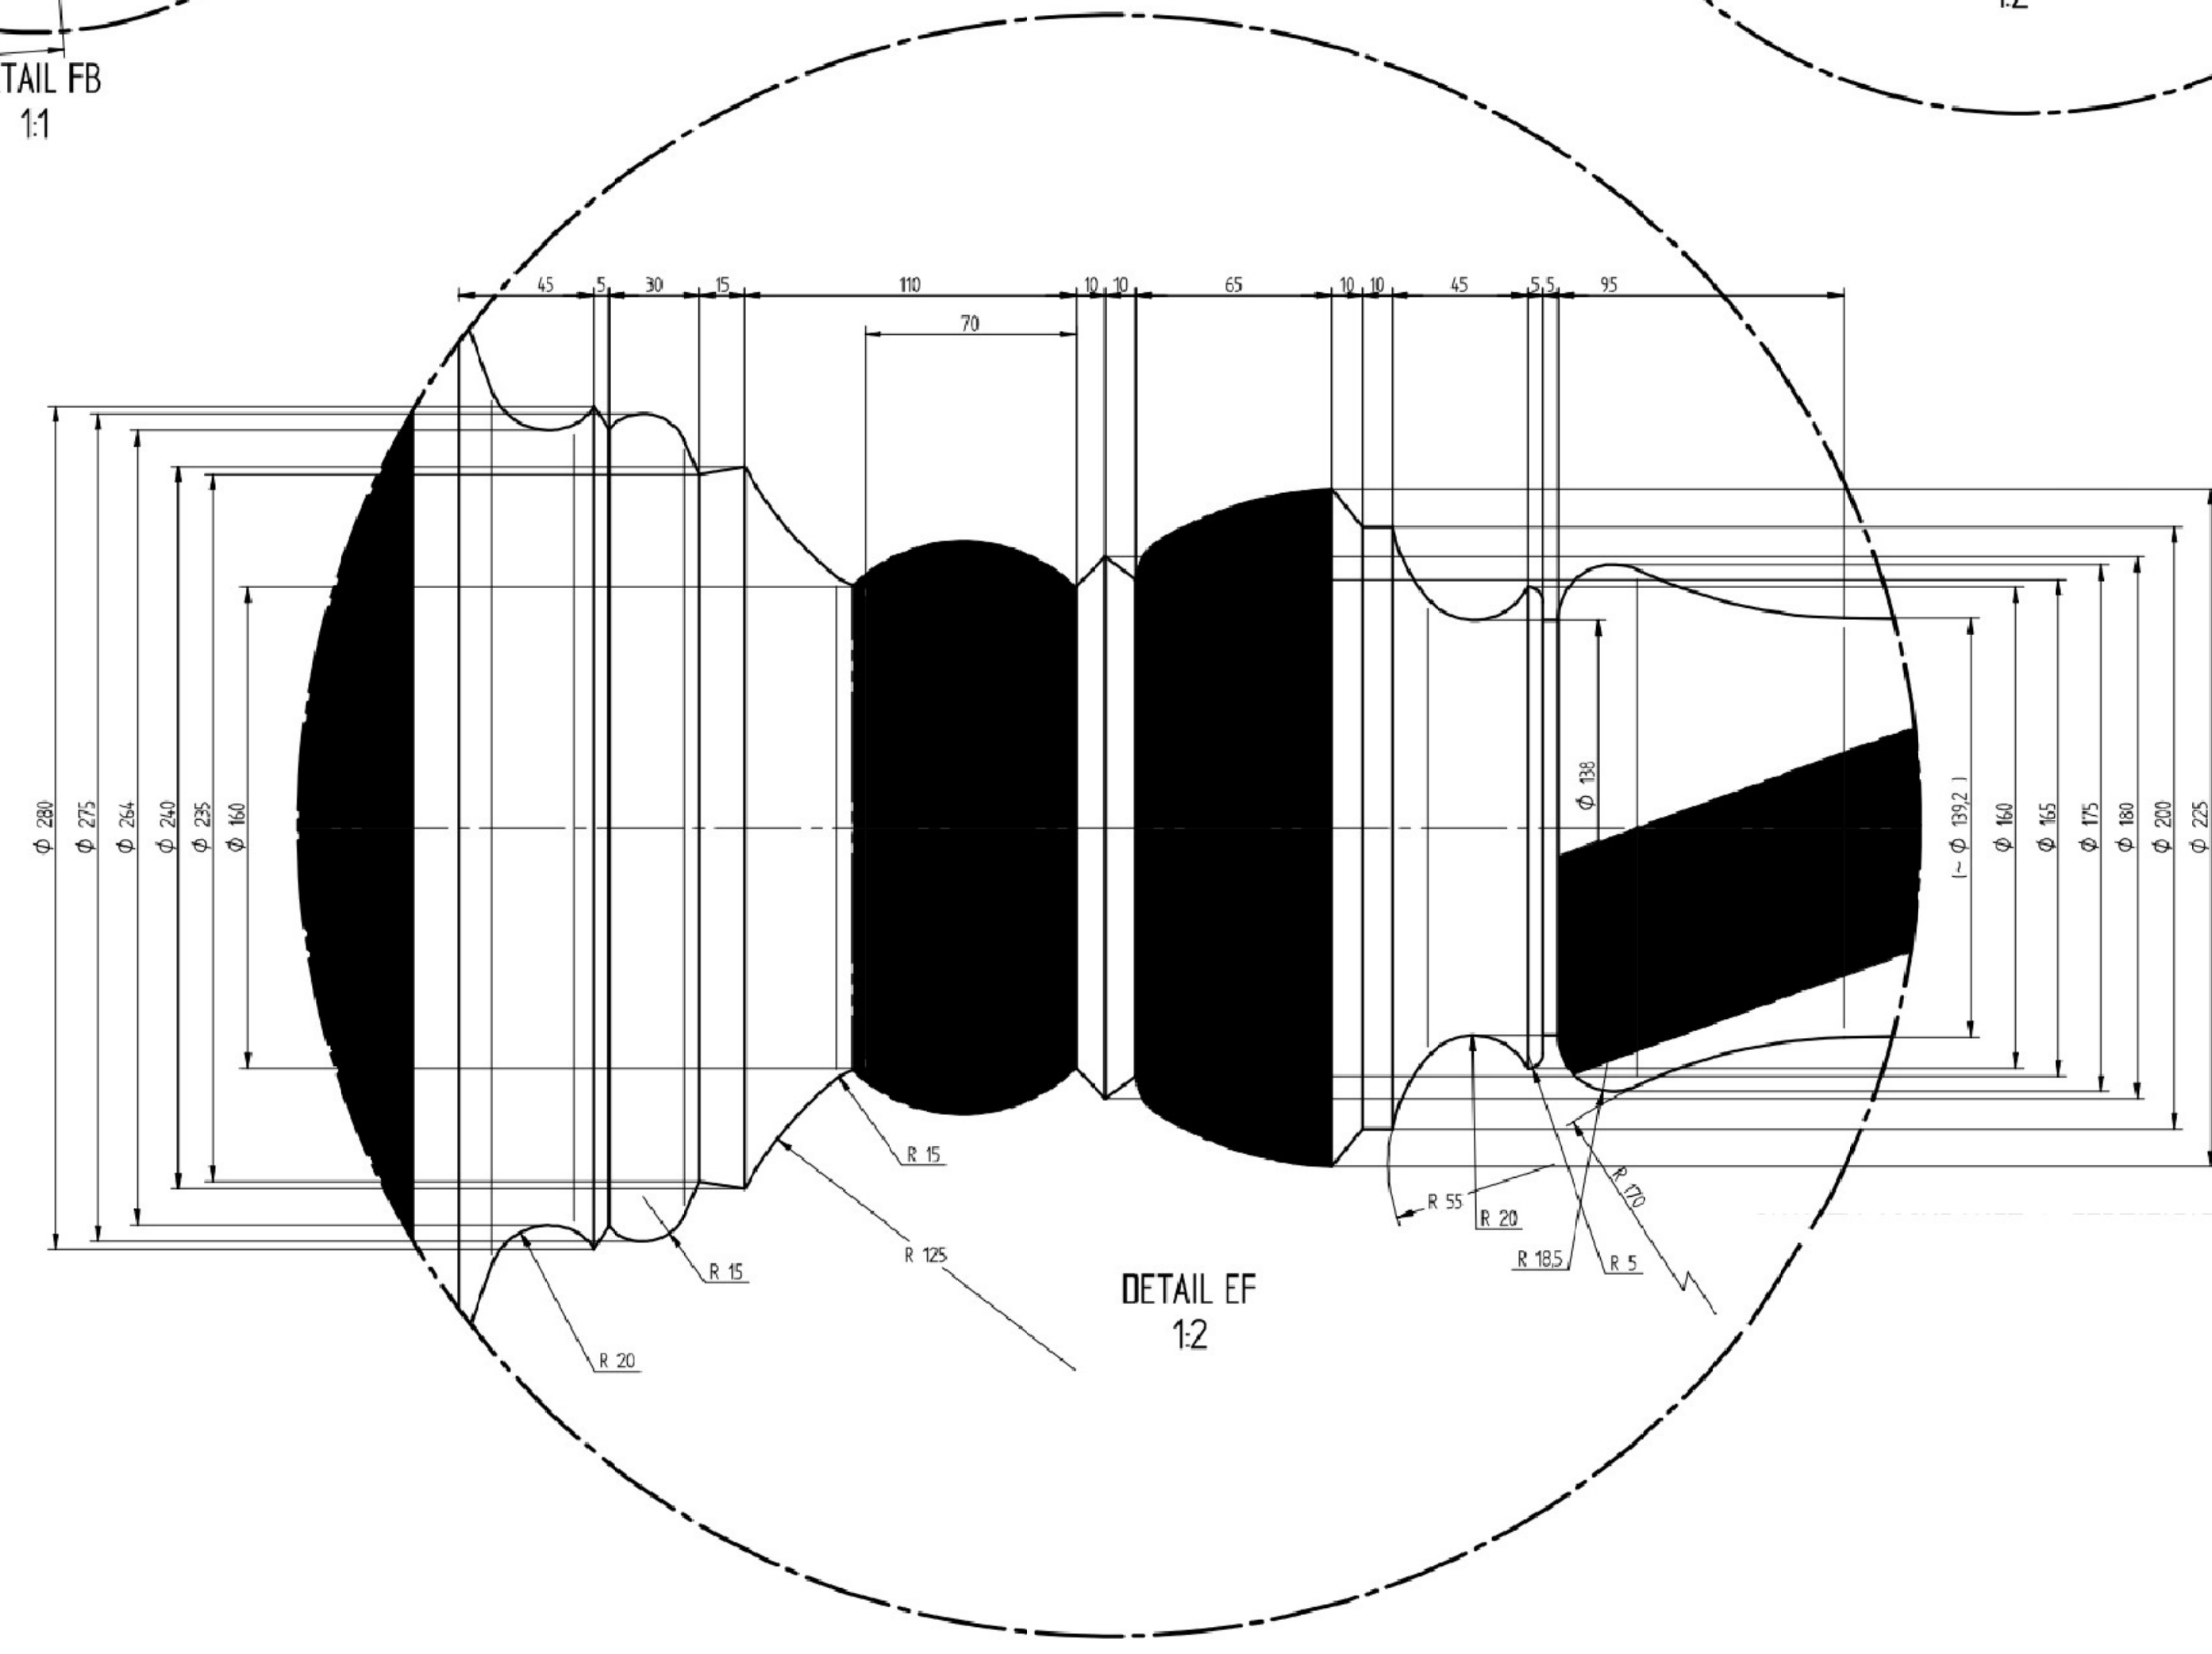

DETAIL EF 12

Project Leverantie klassieke verlichting					
Onderwerp Perceel 2					
Most					
Getekend door ER	Gecontroleerd door ---	Blad 1	Aantal 1	Documentsoort Tekening	Documentstatus DO-1
Datum uitgifte 17-06-2015	Gezien door ---	Schaal ---	Formaat A1	Projectnummer: ---	
Gemeente Leiden Projectbureau Team Stadsingenieurs				Besteknummer: 14-IB-049	
Stationsplein 107 Postbus 9100, 2300 PC Leiden Tel. 071-5165901 / Fax 071-5165899				Tekeningsnummer: IB-049-P2	