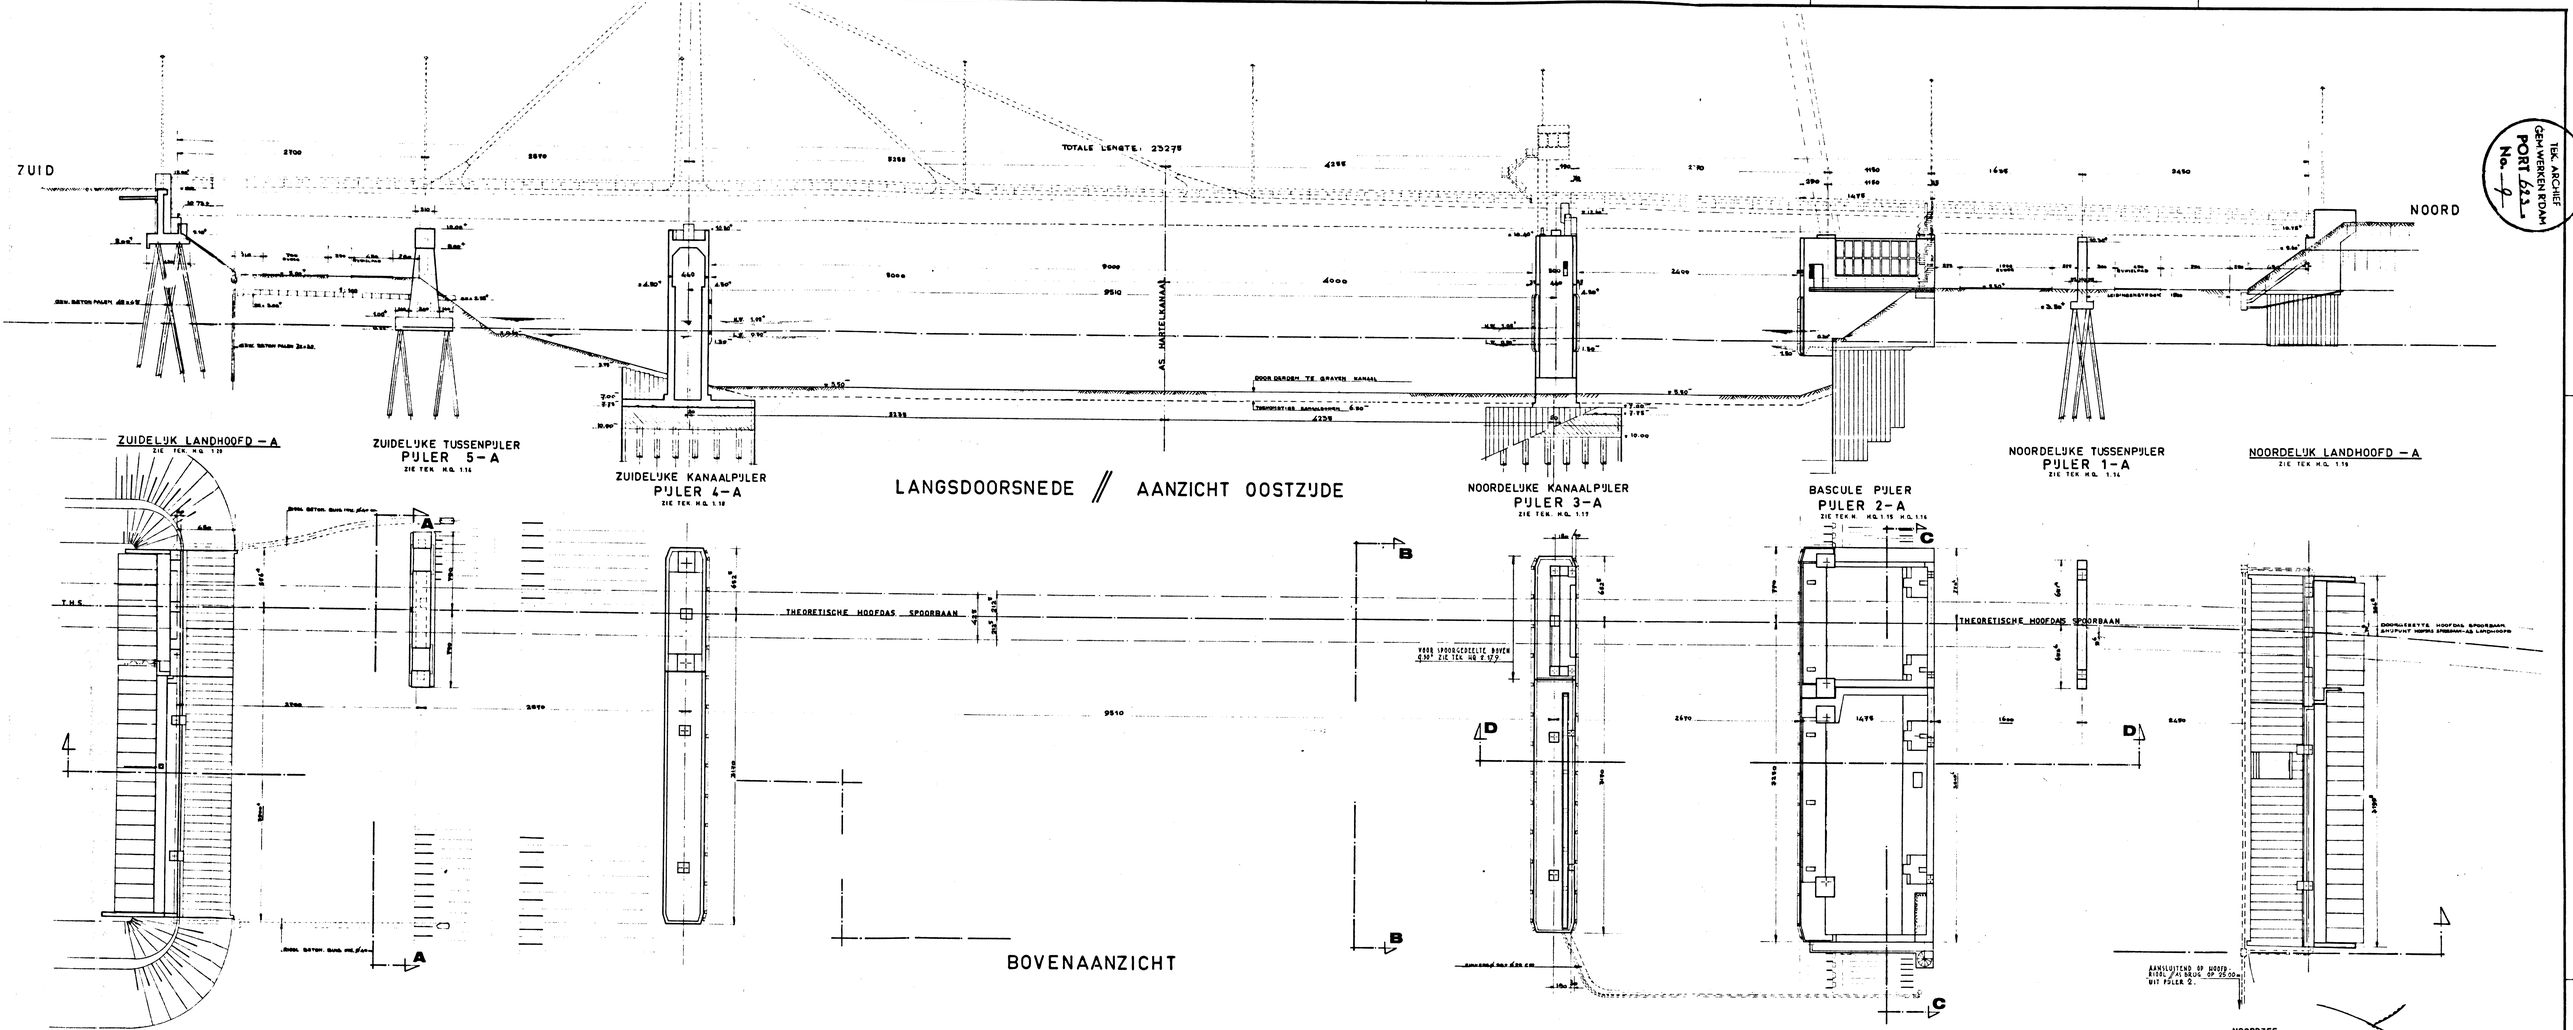


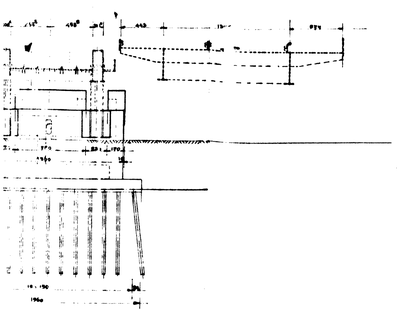

DOORSNEDE: A–A

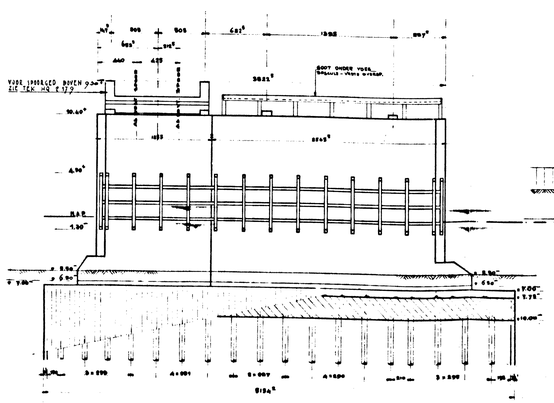

DOORSNEDE: B–B

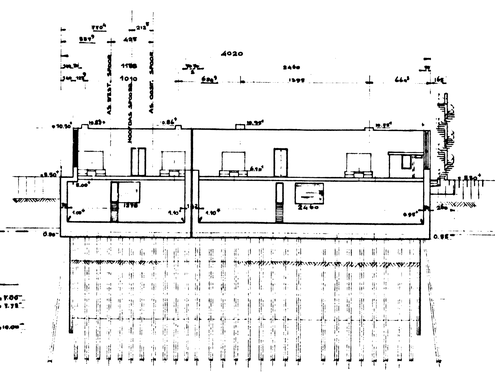

DOORSNEDE: C–C

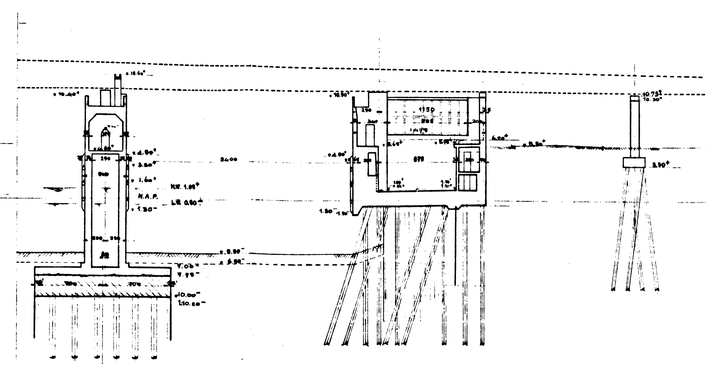

DOORSNEDE: D–D

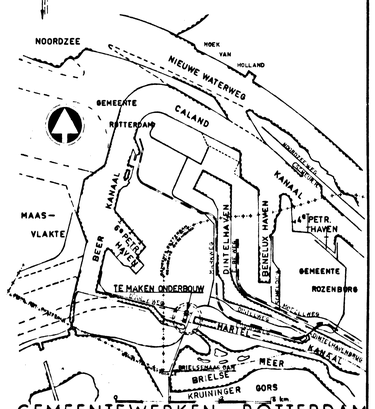


GEMEENTEWERKEN ROTTERDAM
AFDELING 5 WATERBOUW

| | |
|---|---|
| SUURHOFFBRUG<br>BEERBRUG | 1:200 |
| ALGEMEEN ONTWERP | |
| BESTEK № 004/69 ONDERBOUW A. | H.Q. № 1.13 N. |

REVISIE

TEK. ARCHIEF GEM. WERKEN R'DAM PORT 623 No. 4