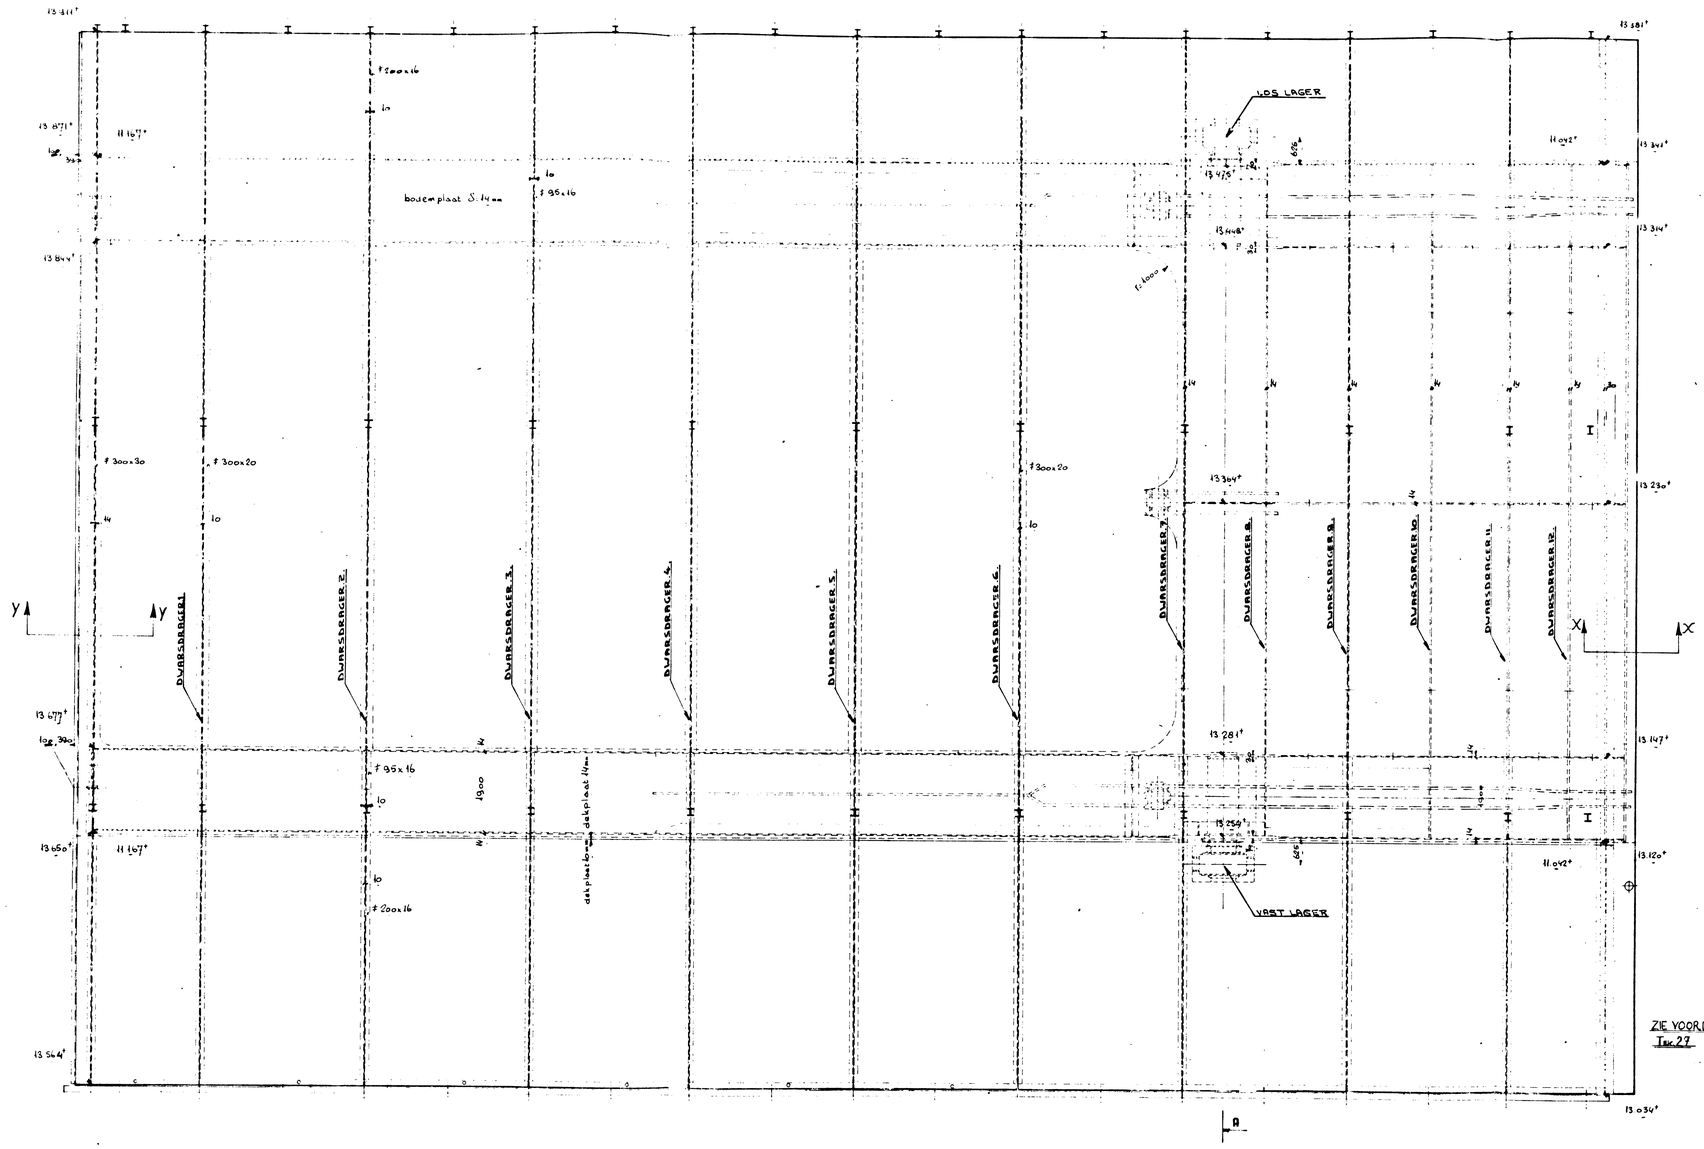

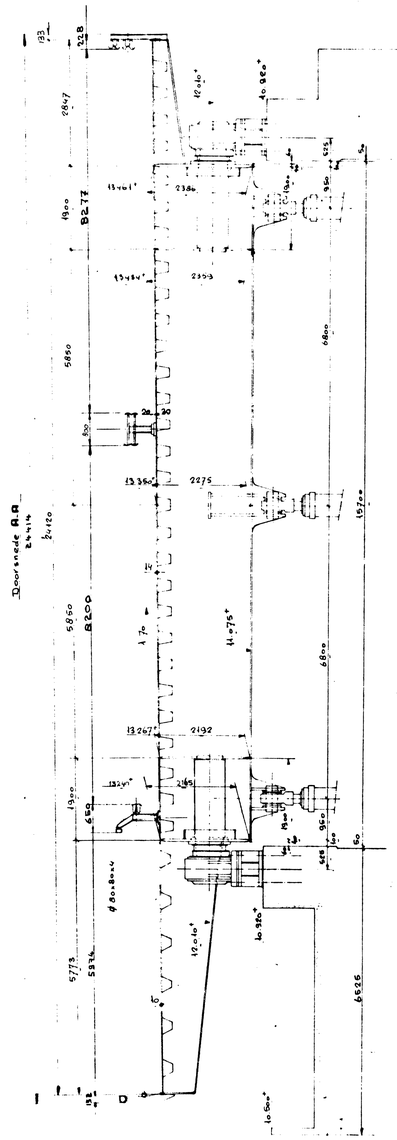

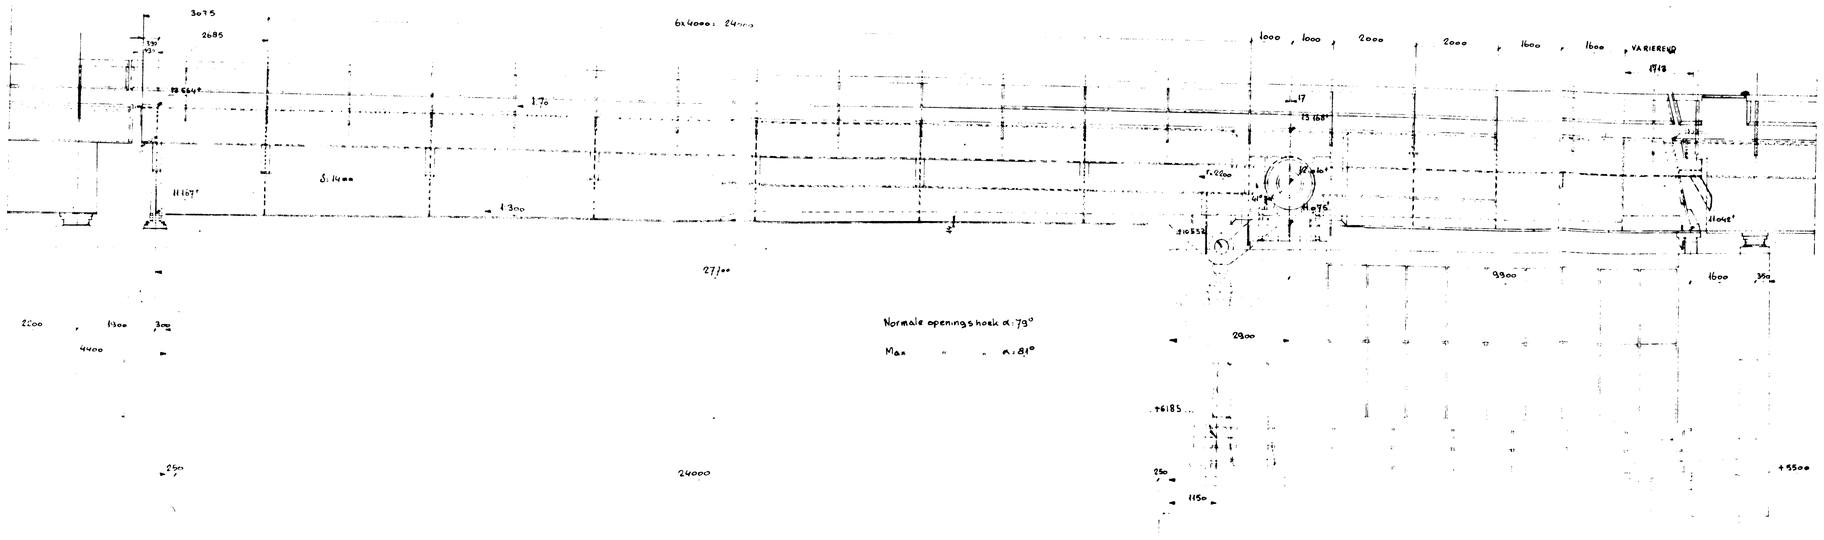

BIJBEHORENDE TEKENINGEN.	
TEK. NR.	INHOUD VAN TEKENING
2	HOOFDLIGGERS GEDEELTE DRAAIPUNT EN ACHTERSTUK
3	HOOFDLIGGERS VOOR HET DRAAIPUNT
4	VOORHAR EN DWARSDRAGERS 1 t/m 6
5	DWARSDRAGERS 7 t/m 10
6	DWARSDRAGERS 11-12 EN ACHTERHAR
7	BRUGDEK VOOR
8	BRUGDEK ACHTER EN BODEM BALLASTKIST
9	TIJDELIJKE GATEN IN BRUGDEK TBV BALLASTRUIMTEN
10	DRAAIPUNT VAL
16	BUFFERS EN SCHALPLATEN
17	OPLEGGINGEN
18	AANSLAG VOOR OPZETWERK
20	BRUG IN GEOPENDE STAND IN KELDER
21	HOR DOORSNEDE OP +2440 L ZIJDE
22	IDEM OP +3440 RECHTER ZIJDE
23	BRUG IN GEOPENDE STAND IN KELDER HOR DOORSN. OP +5650 RECHTER ZIJDE
24	IDEM OP +5650 RECHTER ZIJDE
25	BALLAST INDELING
19-27	OVERZICHTEN BASCULE BRUG (VERKEERSBRUG)
28	VANGRILSTOLEN OP BASCULEBRUG WEST ZIJDE
11-12-14 15	ONDERDELEN HOOFDDRAAIPUNT

OPPERVLAKTE BEHANDELING:

BEHOORT BIJ TEK.:	BLADNR.:

BEREKENING:

AANNEMER
N.V. „HOLLANDIA"
KRIMPEN a/d IJSSEL

026620 | TEK 1

NR.:	WIJZIGING:	DATUM:
A	TEKENING GEW.	1-6-'71
B	TEKENING GEW.	11-11-'71

GET.:	H. Wiersma 16-12-69	ING.:	
GEC.:		Hfd. ING.:	
GEZ.:		Afd. Ch.:	

SCHAAL: 1:50

ONDERWERP:
SAMENSTELLING BRUGKLEP.

ONDERDEEL:
BASCULEBRUG.

WERK: **SUURHOFFBRUG (Beerbrug). VERKEERSBRUG.**

GEMEENTEWERKEN ROTTERDAM
AFD. 8 STAALBOUW

BESTEKNR.: 188/70 | 19 70

TEK NR.: BR.S.8-443-453