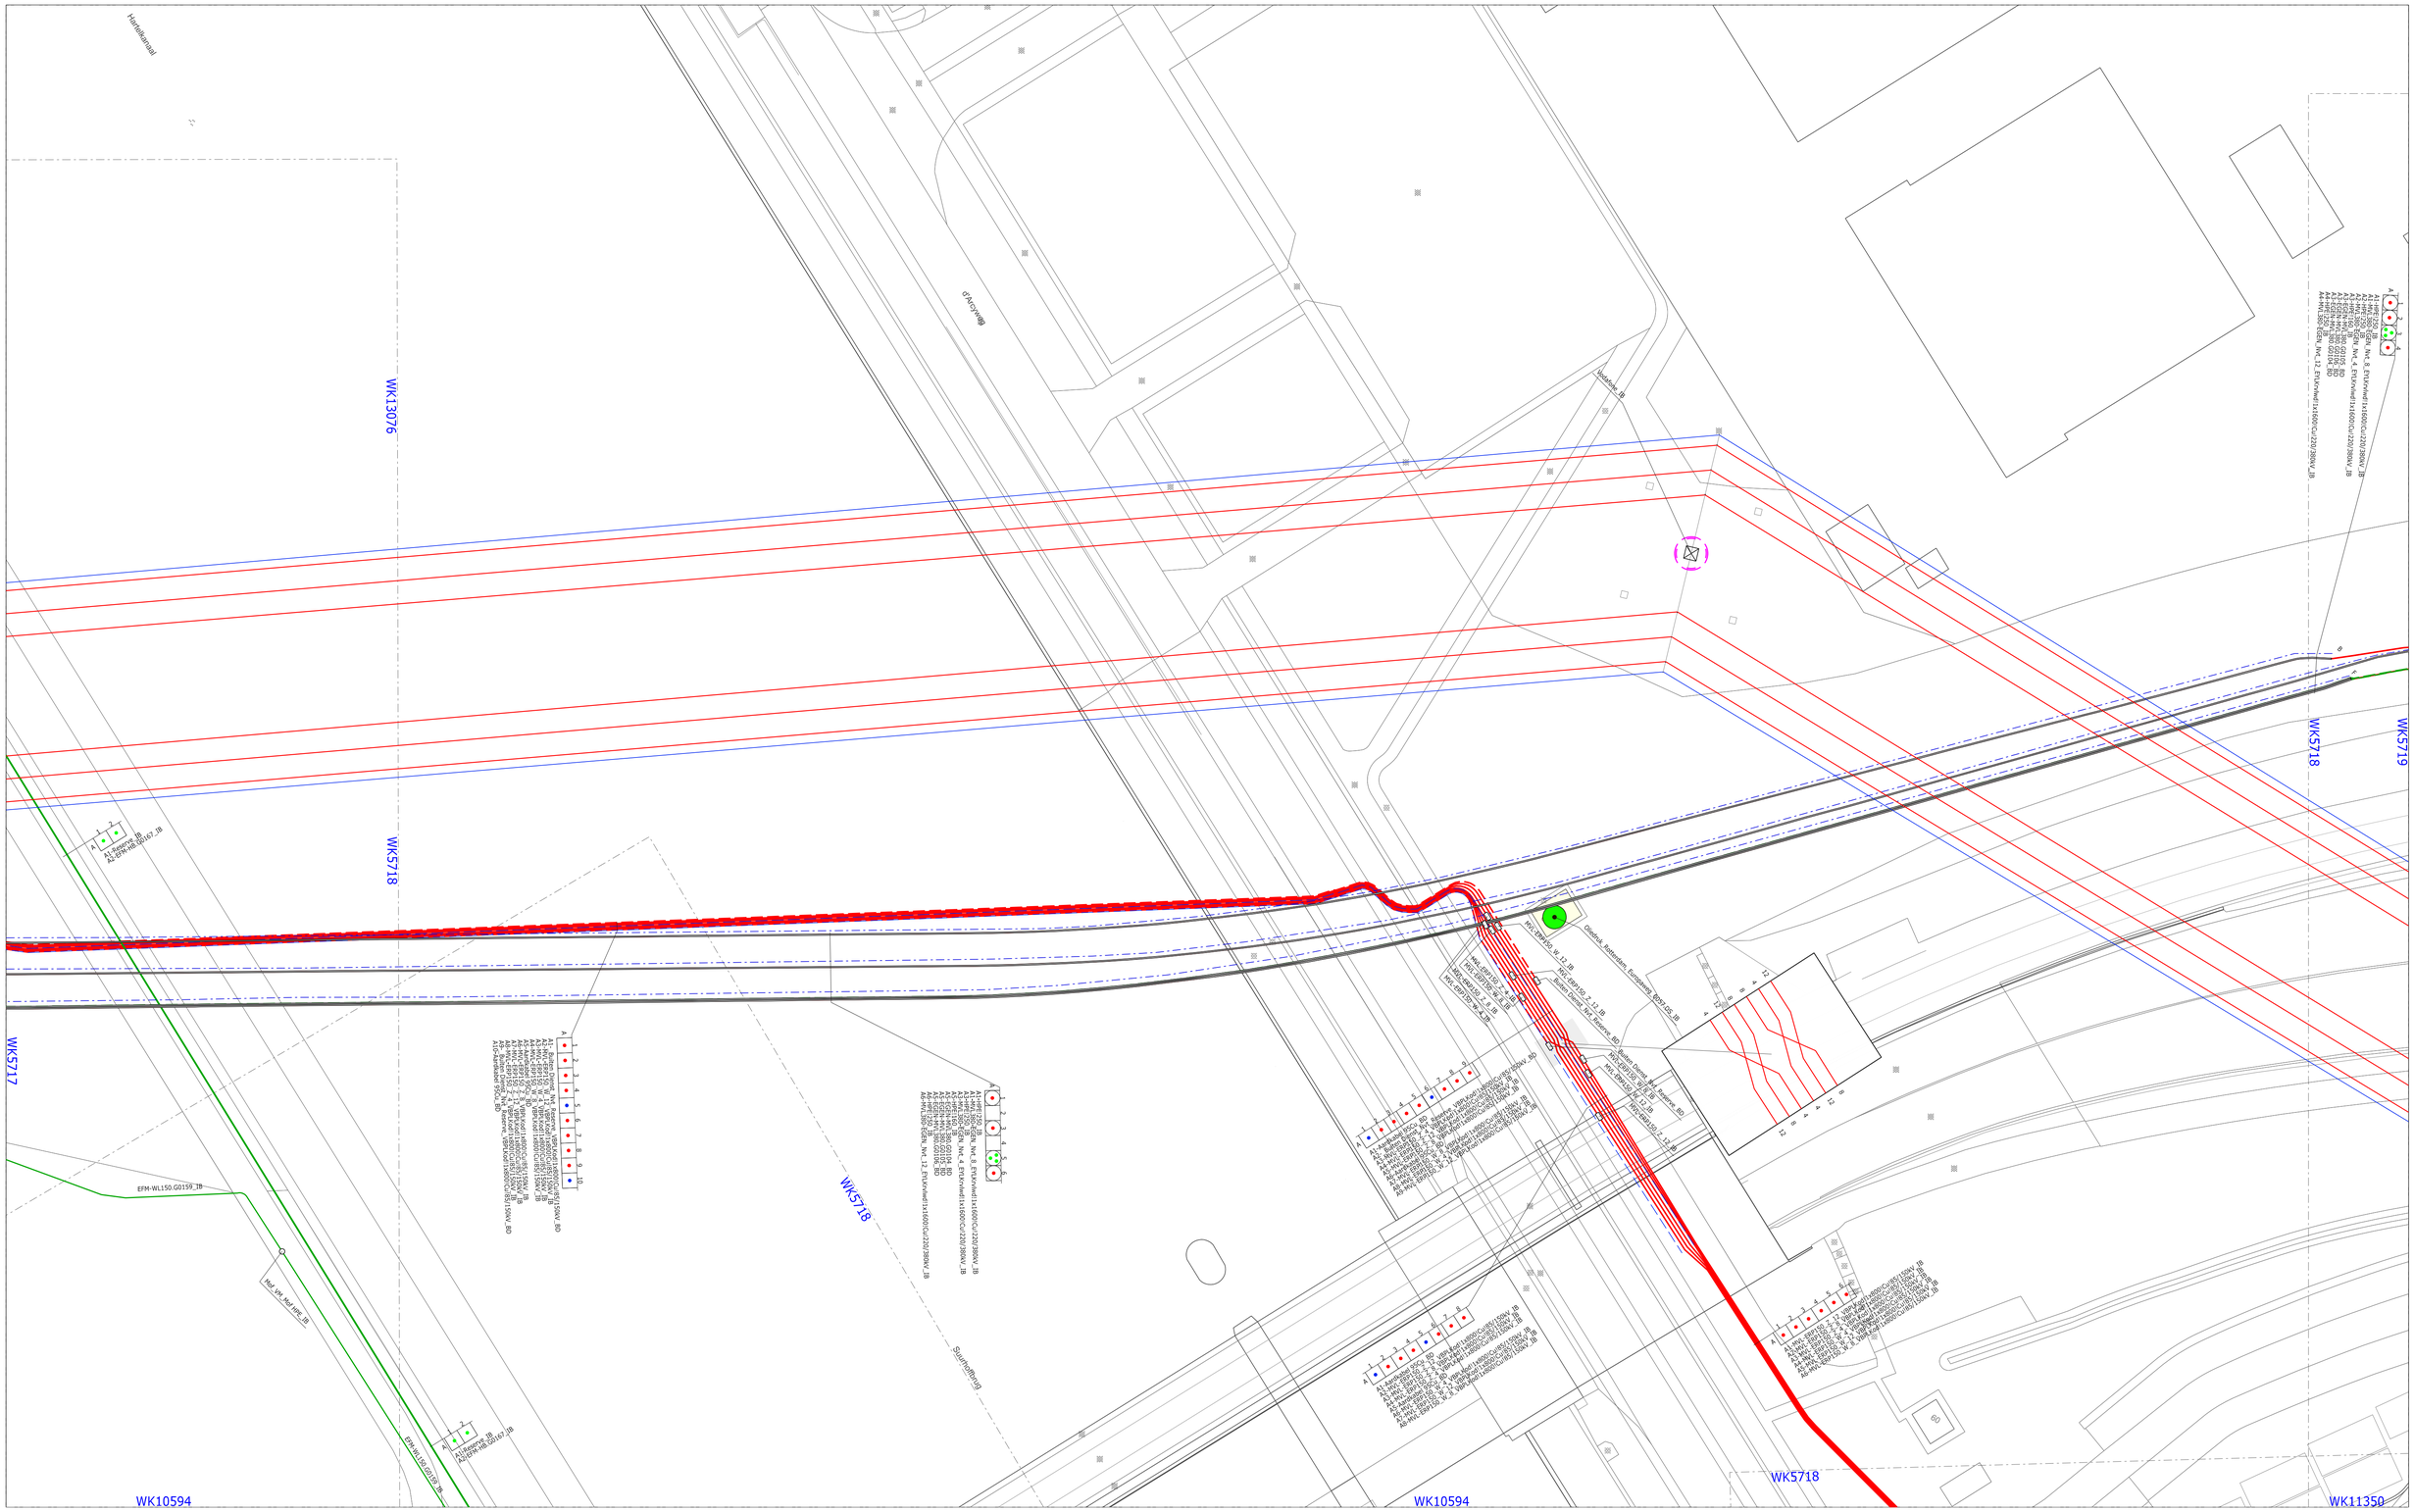


symbolen					
Aardelectrode	Crossbondinginstallatie	Laspunt in gelelder bovengronds	Koppelpunt OPGW	Drukstation	Mast
Mof in aardkabel	Kruisverbindingsdoos	Eindsluiting			
Mof in hoogspanningskabel	Zinkerbord	Schakelpunt-dicht gelelder bovengronds	GSM antenne	Hoogspanningsstation	Portaal
Mof in telecomkabel		Schakelpunt-open gelelder bovengronds	Telecom Station		
Mof in laagspanningskabel	Meetpunt kathodische bescherming	Document			

Kabels en leidingen
Kabel of leiding in bedrijf (IB)
Kabel of leiding buitendienst (BD)
Kabel of leiding vervallen (VV)
Kabel of leiding geprojecteerd (PR)
Mantelbuis

Geuldoorsnede

Afdekplaat

Tussenschot
Wortelkerend doek

Geuldoorsnede bij meer dan 4 kabels

Geeft aantal kabels of leidingen weer

Thema:	ROUTEKAART
Omschrijving:	KRUISING HARTELKANAAL
Gemeente :	ROTTERDAM

Naam	101599
Plotdatum	1/29/2026
Vervangt	nee
Schaal	1:500
Formaat	A1

TenneT Taking power further
Postbus 718
6800 AS Arnhem
Tel :026-3731111
E-mail :servicecentrum@tennet.eu
Internet :www.TenneT.eu

Tek.Nr.
WK5718

Kaartgebied: X,Y= 66810,439417