


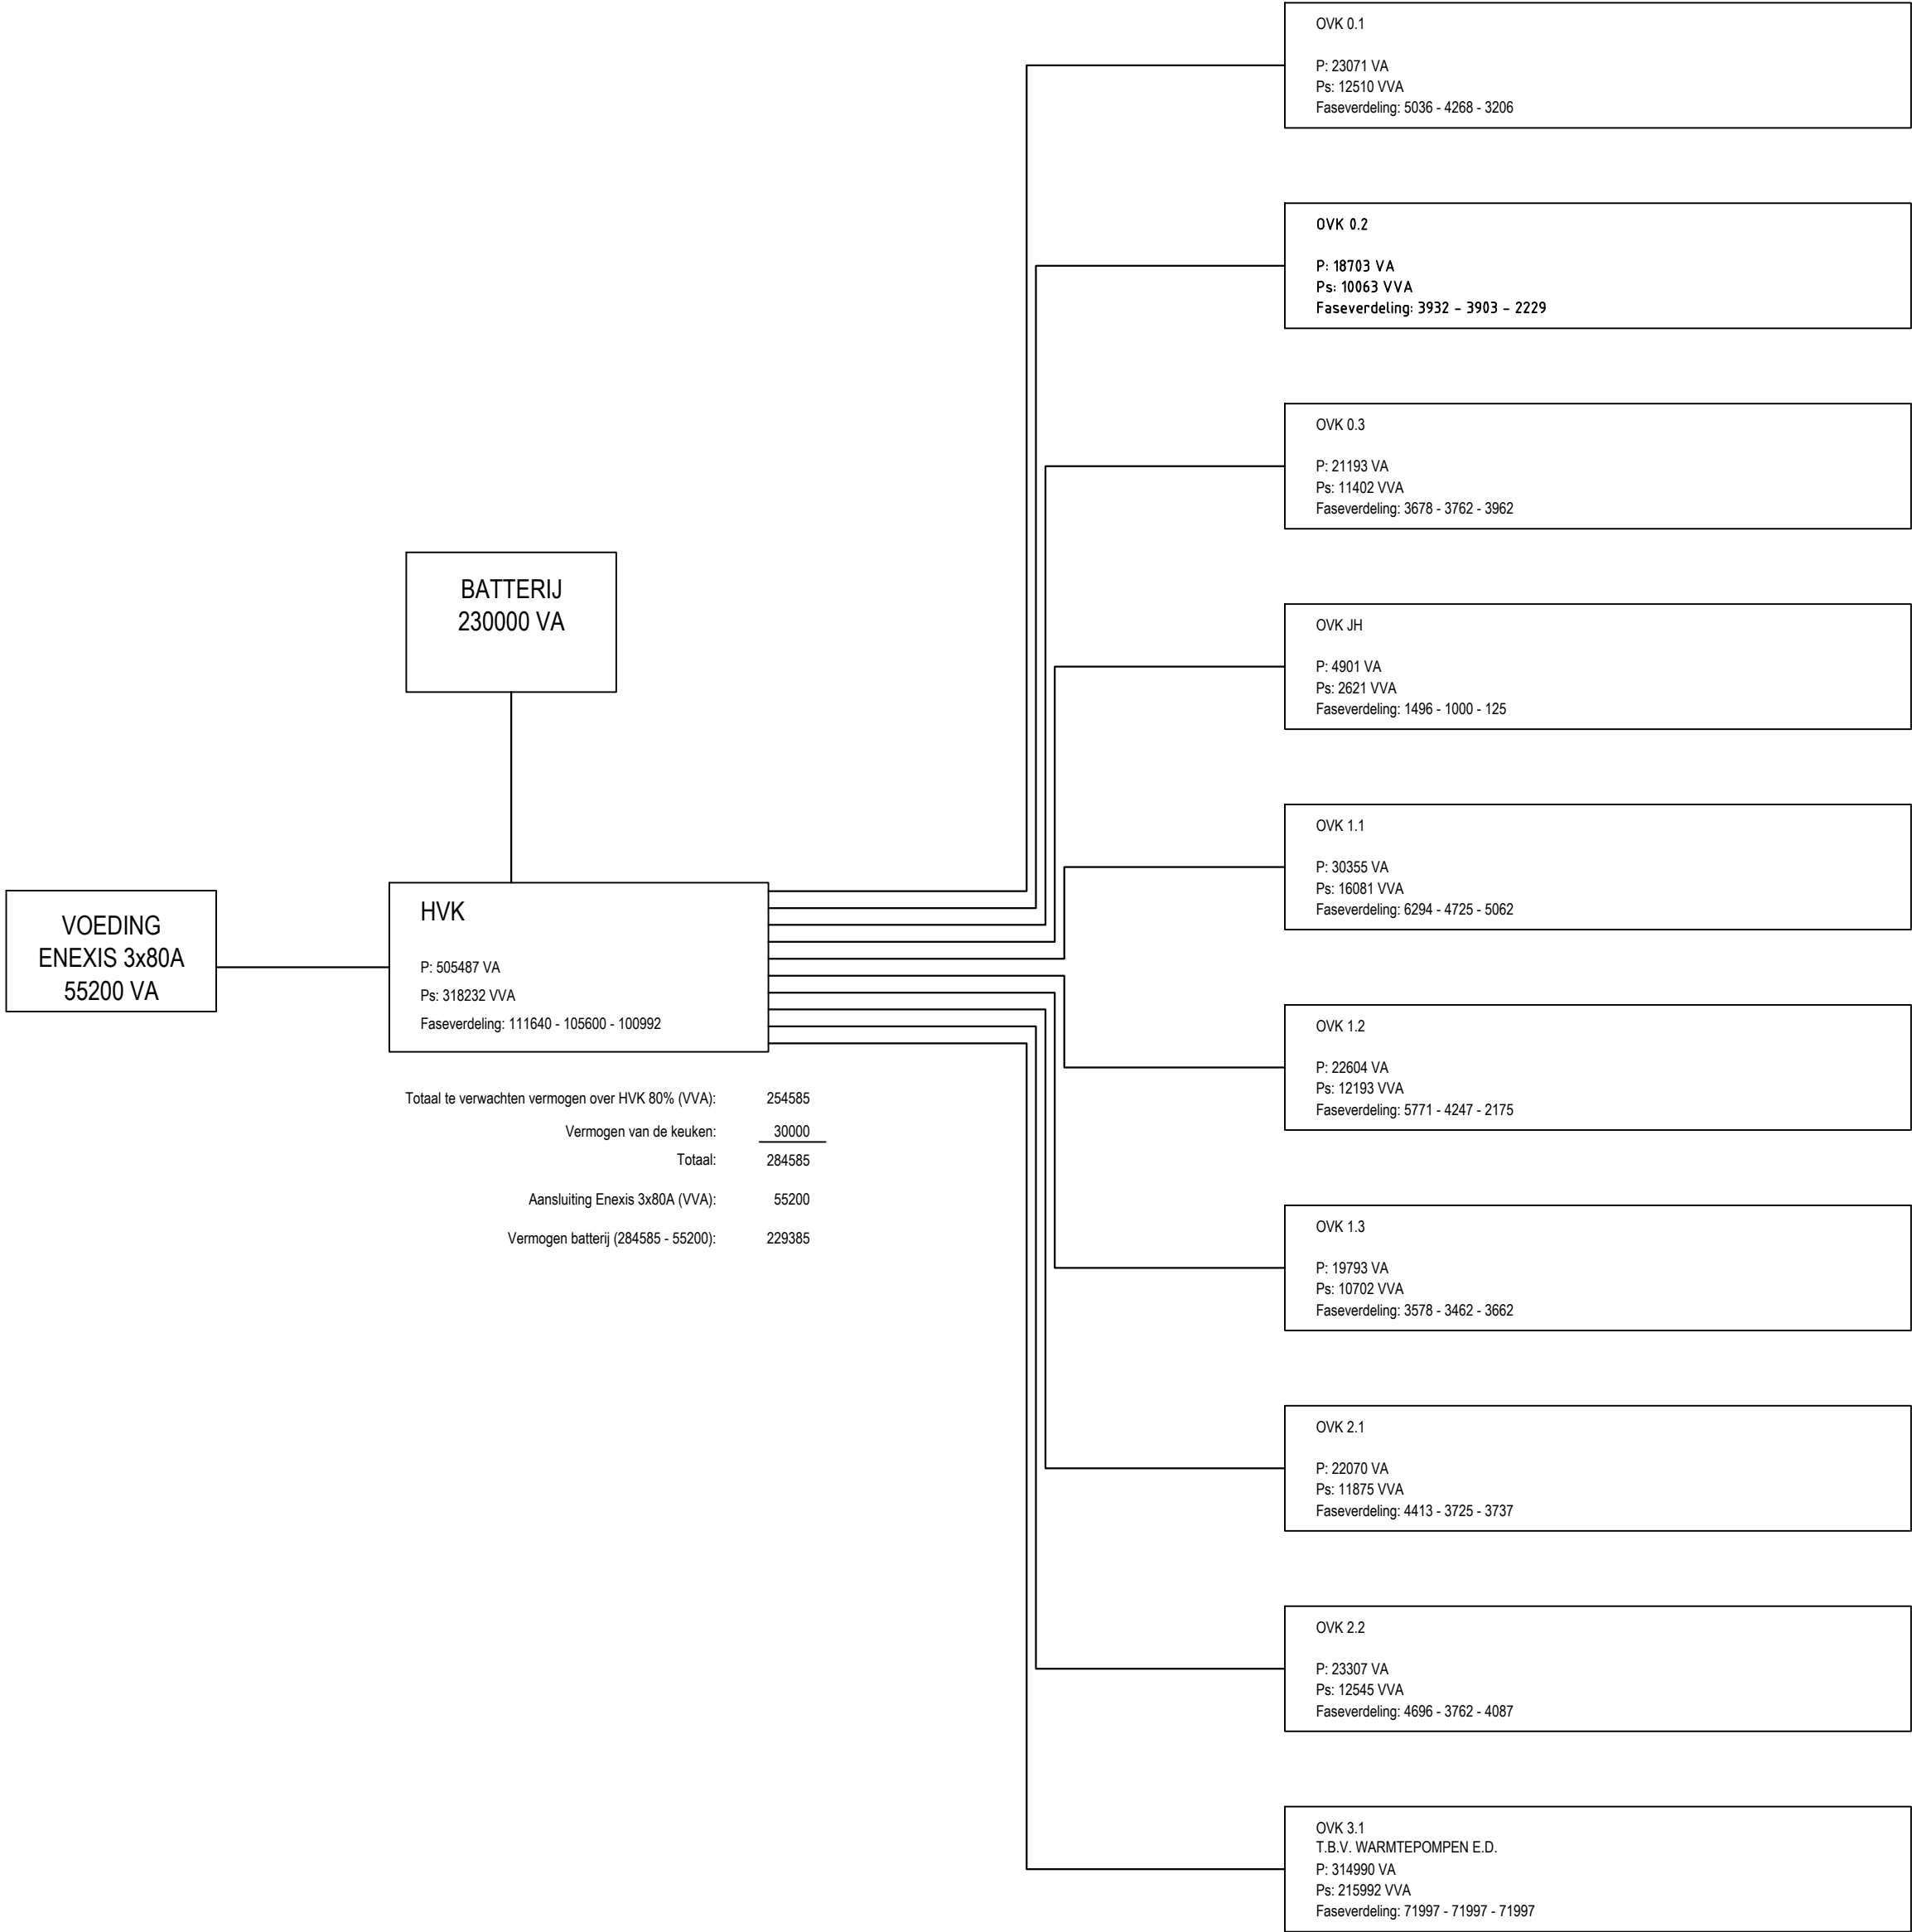

Het Martin Buber gebouwen N+V

Vieboulevard Kerkrade

Blokschema energievoorziening

fase:
TO

status:
Ter controle

tekeningnummer: E_63.XX_TVK_00_10		schaal: -		projectnummer: 3096010900	
versie: omschrijving:	datum:	getekend:	akkoord 1 controleur	akkoord 2 controleur	vrijgave projectverant- woordelijke
0 eerste uitgave	02-09-2026	CK	ML	-	HJ



locatie : **Eisloo**
adres : **Sanderboutlaan 8A**
postbus : **85 / 6200 Maastricht**
tel. : **0031 (0)88 1192301**
site : **www.spie-nl.com**
e-mail : **info.beheer@spie.com**

QR code versiebeheer: